

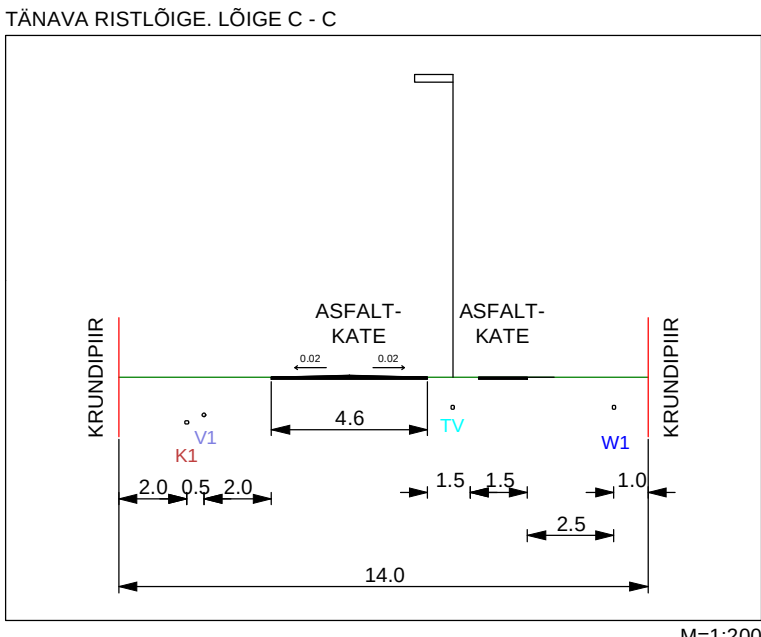
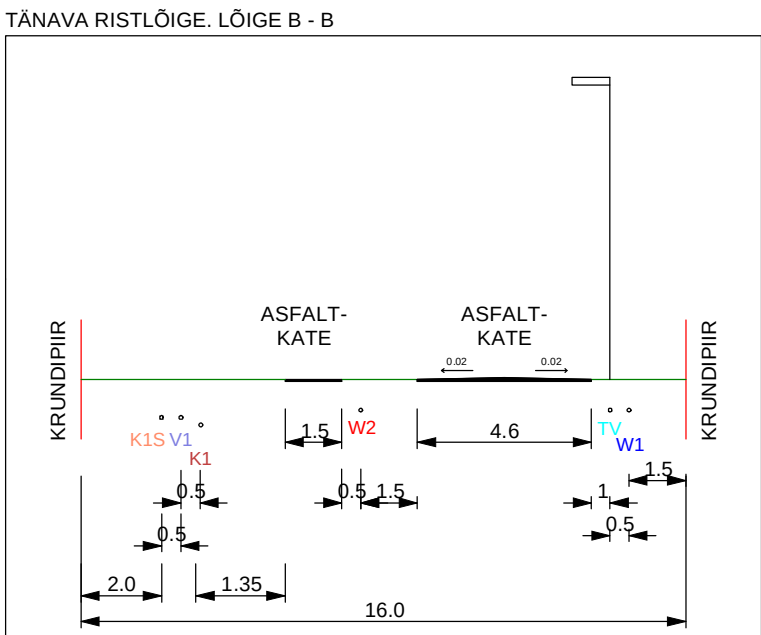
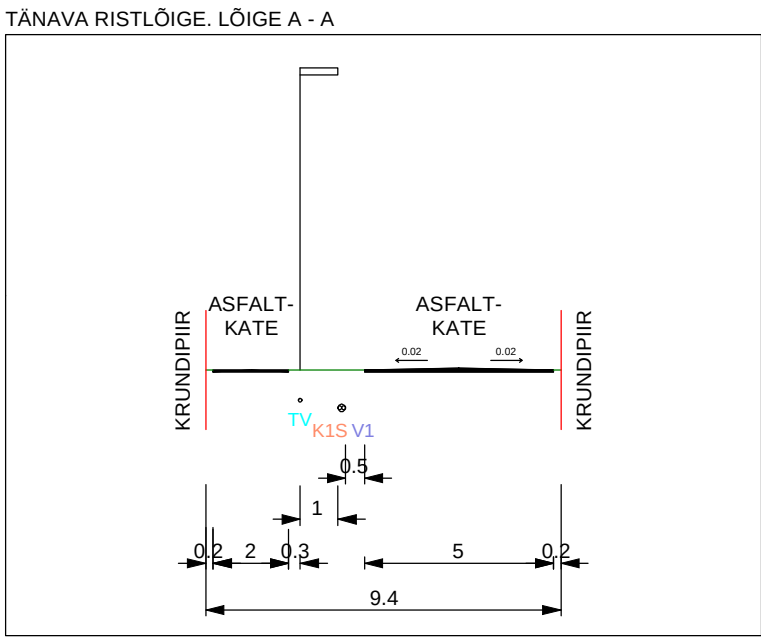


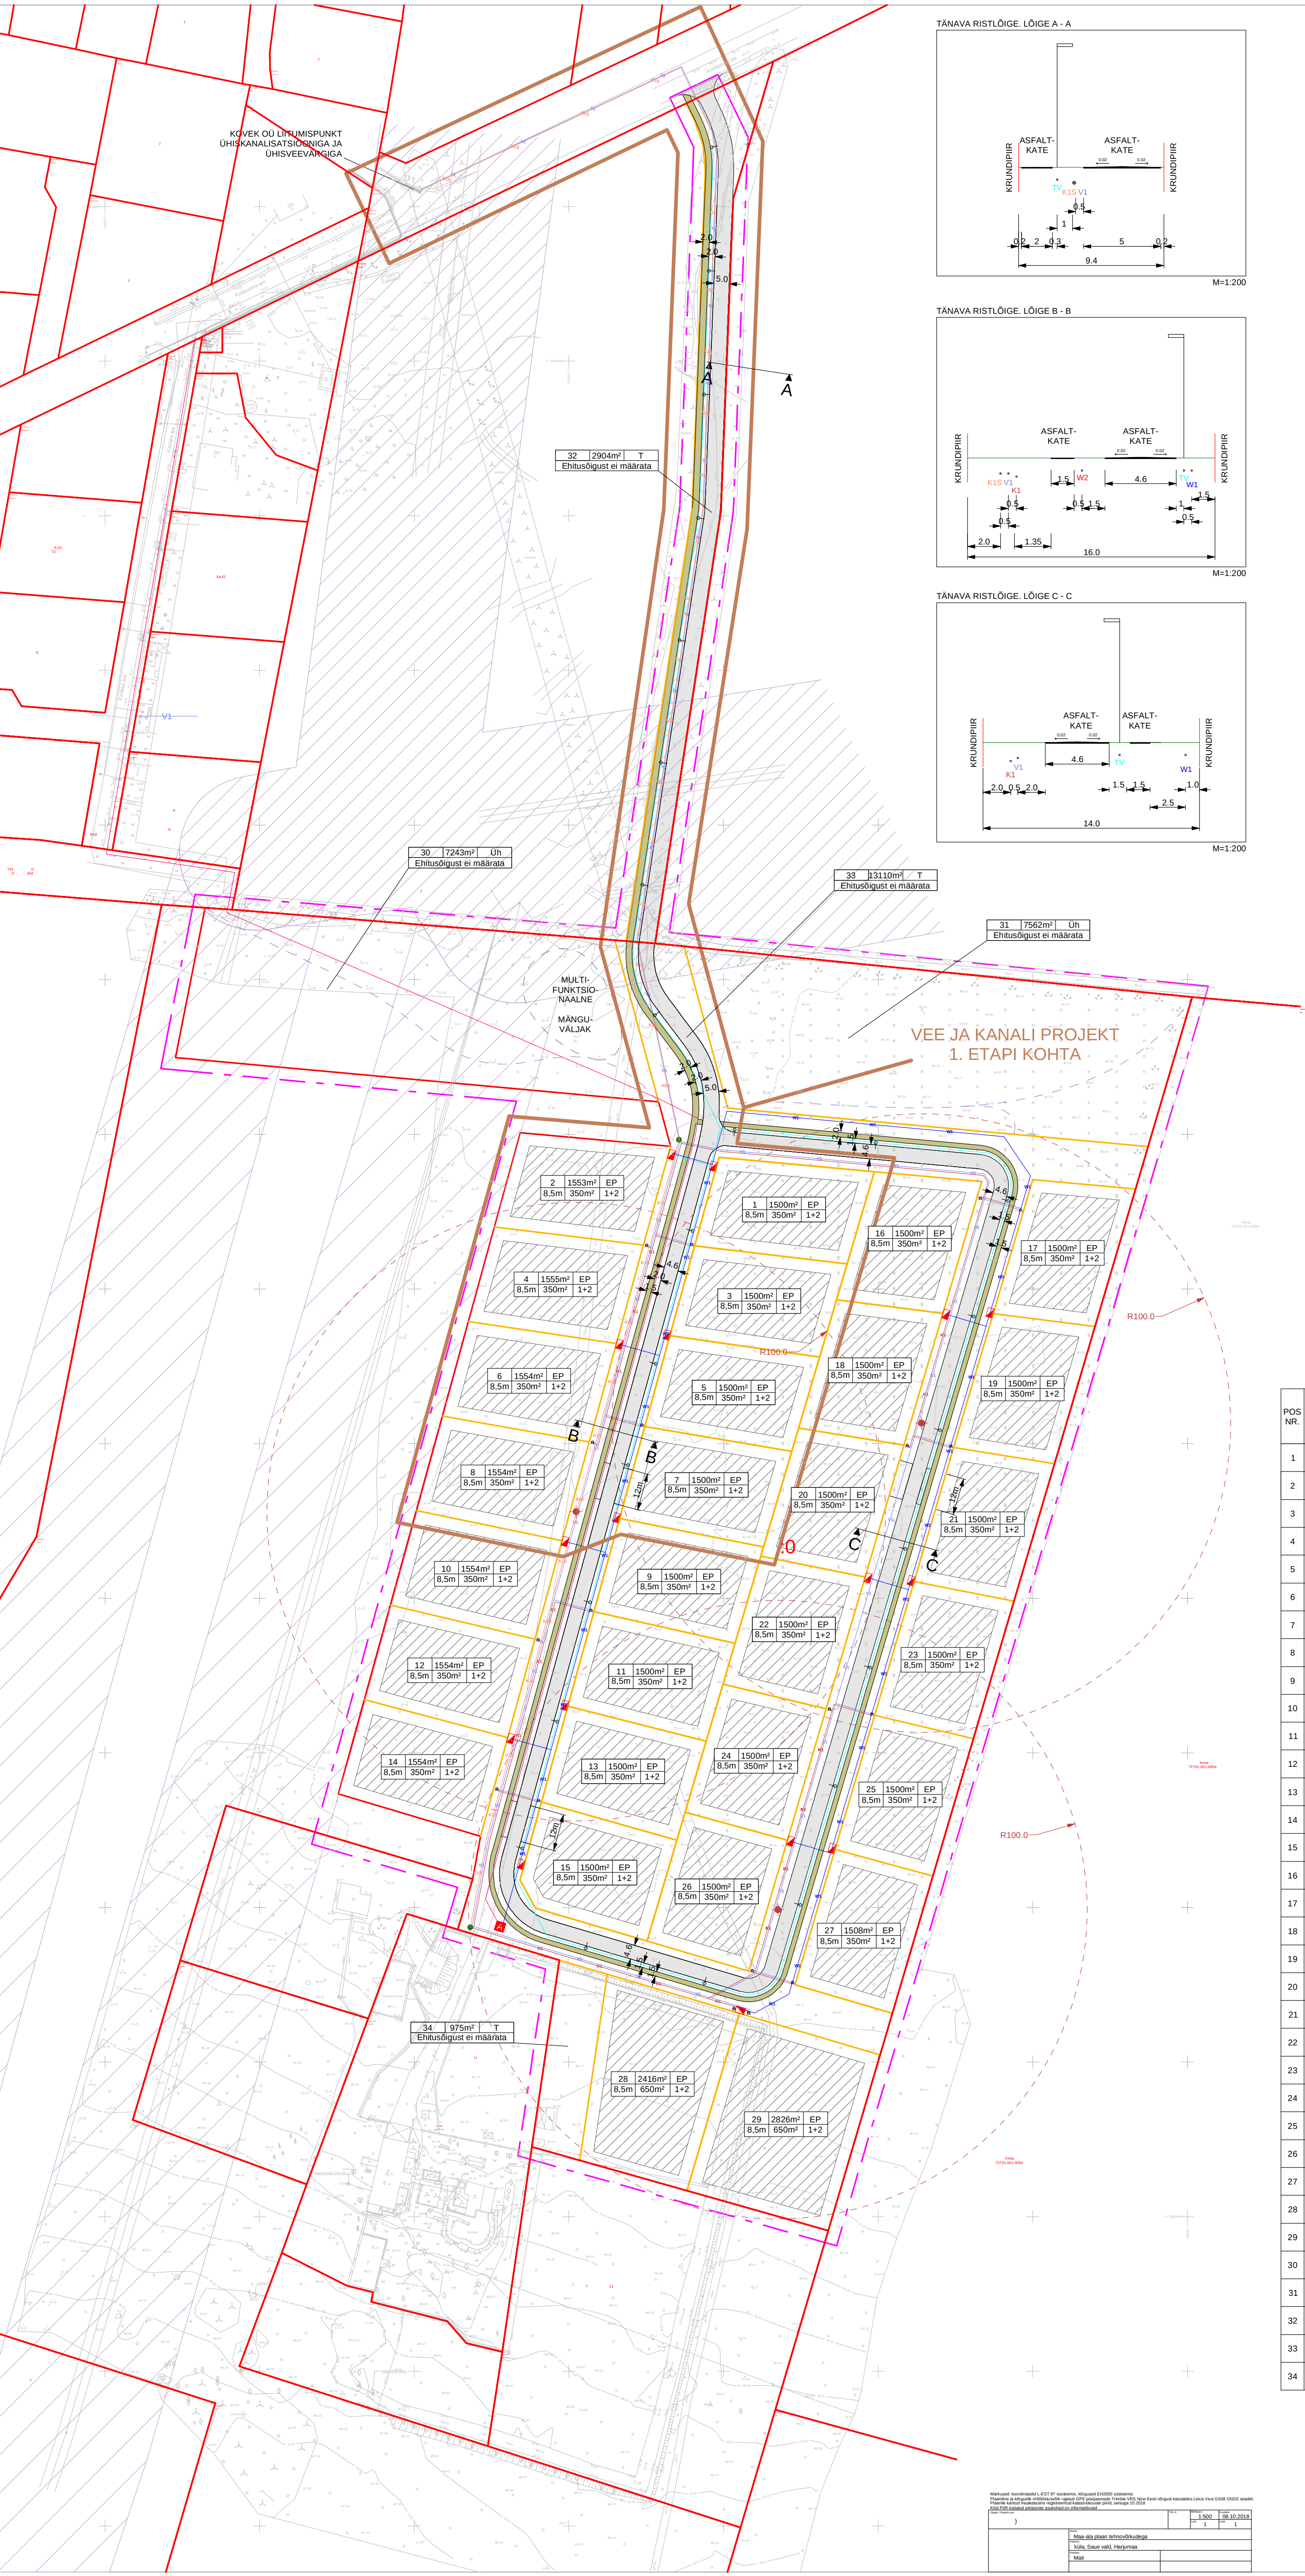

TINGMÄRGID

- PLANEERITAV ALA
- OL. OL. KRUNDIPIIR
- MOODUSTAVATE KRUNTIDE PIIR
- MOODUSTATAV HOONESTUSALA
- EEMALDATAVA KÕRGEPIINGELIINI KAITSEVÕÖND
- KÕRGEPIINGELIINI KAITSEVÕÖND
- PL. ASFALTBETONKATTEGA SÕIDUTEED
- PL. ASFALTBETONKATTEGA KERGLIIKLUSTEED
- TIHENDATUD KILLUSTIKUPLATS
- PAEKILLUSTIKUST KERGLIIKLUSTEE
- ISTUTATAVAD PUUD
- PL. KORIDOR (2.5m) PERSP. 20kV JA 0.4kV MAAK.
- PL. ÜLEPUMPLA
- PLANEERITAV ALAJAAM
- PL. MAAKAABEL 0.4kV
- PL. MAAKAABEL 10kV
- PL. MADALPINGE VALGUSKAABEL
- PL. VEE SURVETORU
- PL. KANALISATSIiooni SURVETORU
- PL. KANALISATSIiooni ISEVOOLNE TORU
- PL. TULETÕRJE HÜDRANT

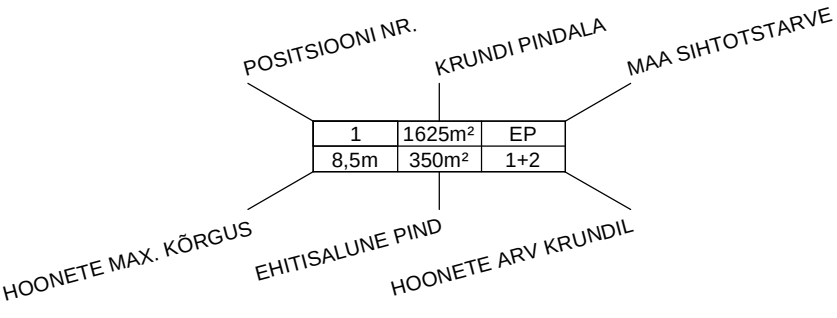

POS. NR.	KRUNDI SUURUS m²	MAX. EHITIS-ALUNE PIND	MAX. KORRUSE-LISUS	MAX. HOONETE KÕRGUS	HOONETE LUBATAV ARV KRUNDIL	KATASTRI SIHT-OTSTARVE /OSAKAAL	MAA-SIHT- OTSTARVE KATASTRI-UKSUS	MAX. SULETUD BRUTO-PIND	PARKIMIS-KOHTADE ARV NORM /DP	MOODUS-TATAKSE KRUNDIST	TULE-PÜSHI-VUS
1	1500m²	350m²	Elamu 2 Abihoone 1	Elamu 8,5m Abihoone 5m	1E+2A	E /100%	Maatulun-dusmaa	500m²	2 / 2	VÄLJA-MAA	TP3
2	1553m²	350m²	Elamu 2 Abihoone 1	Elamu 8,5m Abihoone 5m	1E+2A	E /100%	Maatulun-dusmaa	500m²	2 / 2	VÄLJA-MAA	TP3
3	1500m²	350m²	Elamu 2 Abihoone 1	Elamu 8,5m Abihoone 5m	1E+2A	E /100%	Maatulun-dusmaa	500m²	2 / 2	VÄLJA-MAA	TP3
4	1555m²	350m²	Elamu 2 Abihoone 1	Elamu 8,5m Abihoone 5m	1E+2A	E /100%	Maatulun-dusmaa	500m²	2 / 2	VÄLJA-MAA	TP3
5	1500m²	350m²	Elamu 2 Abihoone 1	Elamu 8,5m Abihoone 5m	1E+2A	E /100%	Maatulun-dusmaa	500m²	2 / 2	VÄLJA-MAA	TP3
6	1554m²	350m²	Elamu 2 Abihoone 1	Elamu 8,5m Abihoone 5m	1E+2A	E /100%	Maatulun-dusmaa	500m²	2 / 2	VÄLJA-MAA	TP3
7	1500m²	350m²	Elamu 2 Abihoone 1	Elamu 8,5m Abihoone 5m	1E+2A	E /100%	Maatulun-dusmaa	500m²	2 / 2	VÄLJA-MAA	TP3
8	1554m²	350m²	Elamu 2 Abihoone 1	Elamu 8,5m Abihoone 5m	1E+2A	E /100%	Maatulun-dusmaa	500m²	2 / 2	VÄLJA-MAA	TP3
9	1500m²	350m²	Elamu 2 Abihoone 1	Elamu 8,5m Abihoone 5m	1E+2A	E /100%	Maatulun-dusmaa	500m²	2 / 2	VÄLJA-MAA	TP3
10	1554m²	350m²	Elamu 2 Abihoone 1	Elamu 8,5m Abihoone 5m	1E+2A	E /100%	Maatulun-dusmaa	500m²	2 / 2	VÄLJA-MAA	TP3
11	1500m²	350m²	Elamu 2 Abihoone 1	Elamu 8,5m Abihoone 5m	1E+2A	E /100%	Maatulun-dusmaa	500m²	2 / 2	VÄLJA-MAA	TP3
12	1554m²	350m²	Elamu 2 Abihoone 1	Elamu 8,5m Abihoone 5m	1E+2A	E /100%	Maatulun-dusmaa	500m²	2 / 2	VÄLJA-MAA	TP3
13	1500m²	350m²	Elamu 2 Abihoone 1	Elamu 8,5m Abihoone 5m	1E+2A	E /100%	Maatulun-dusmaa	500m²	2 / 2	VÄLJA-MAA	TP3
14	1554m²	350m²	Elamu 2 Abihoone 1	Elamu 8,5m Abihoone 5m	1E+2A	E /100%	Maatulun-dusmaa	500m²	2 / 2	VÄLJA-MAA	TP3
15	1500m²	350m²	Elamu 2 Abihoone 1	Elamu 8,5m Abihoone 5m	1E+2A	E /100%	Maatulun-dusmaa	500m²	2 / 2	VÄLJA-MAA	TP3
16	1500m²	350m²	Elamu 2 Abihoone 1	Elamu 8,5m Abihoone 5m	1E+2A	E /100%	Maatulun-dusmaa	500m²	2 / 2	VÄLJA-MAA	TP3
17	1500m²	350m²	Elamu 2 Abihoone 1	Elamu 8,5m Abihoone 5m	1E+2A	E /100%	Maatulun-dusmaa	500m²	2 / 2	VÄLJA-MAA	TP3
18	1500m²	350m²	Elamu 2 Abihoone 1	Elamu 8,5m Abihoone 5m	1E+2A	E /100%	Maatulun-dusmaa	500m²	2 / 2	VÄLJA-MAA	TP3
19	1500m²	350m²	Elamu 2 Abihoone 1	Elamu 8,5m Abihoone 5m	1E+2A	E /100%	Maatulun-dusmaa	500m²	2 / 2	VÄLJA-MAA	TP3
20	1500m²	350m²	Elamu 2 Abihoone 1	Elamu 8,5m Abihoone 5m	1E+2A	E /100%	Maatulun-dusmaa	500m²	2 / 2	VÄLJA-MAA	TP3
21	1500m²	350m²	Elamu 2 Abihoone 1	Elamu 8,5m Abihoone 5m	1E+2A	E /100%	Maatulun-dusmaa	500m²	2 / 2	VÄLJA-MAA	TP3
22	1500m²	350m²	Elamu 2 Abihoone 1	Elamu 8,5m Abihoone 5m	1E+2A	E /100%	Maatulun-dusmaa	500m²	2 / 2	VÄLJA-MAA	TP3
23	1500m²	350m²			1E+2A	E /100%	Maatulun-dusmaa	500m²	2 / 2	VÄLJA-MAA	TP3
24	1500m²	350m²	Elamu 2 Abihoone 1	Elamu 8,5m Abihoone 5m	1E+2A	E /100%	Maatulun-dusmaa	500m²	2 / 2	VÄLJA-MAA	TP3
25	1500m²	350m²	Elamu 2 Abihoone 1	Elamu 8,5m Abihoone 5m	1E+2A	E /100%	Maatulun-dusmaa	500m²	2 / 2	VÄLJA-MAA	TP3
26	1500m²	350m²	Elamu 2 Abihoone 1	Elamu 8,5m Abihoone 5m	1E+2A	E /100%	Maatulun-dusmaa	500m²	2 / 2	VÄLJA-MAA	TP3
27	1508m²	350m²	Elamu 2 Abihoone 1	Elamu 8,5m Abihoone 5m	1E+2A	E /100%	Maatulun-dusmaa	500m²	2 / 2	VÄLJA-MAA	TP3
28	2416m²	650m²	Elamu 2 Abihoone 1	Elamu 9,0m Abihoone 5m	2E+2A	E /100%	Maatulun-dusmaa	900m²	4 / 4	VÄLJA-MAA	TP3
29	2826m²	650m²	Elamu 2 Abihoone 1	Elamu 9,0m Abihoone 5m	2E+2A	E /100%	Maatulun-dusmaa	900m²	4 / 4	VÄLJA-MAA	TP3
30	7243m²	-	-	-	-	Uh /100%	Maatulun-dusmaa	-	-	VÄLJA-MAA	
31	7562m²	-	-	-	-	Uh /100%	Maatulun-dusmaa	-	-	VÄLJA-MAA	
32	2904m²	-	-	-	-	T /100%	Maatulun-dusmaa	-	-	JAANI-VÄLJA	
33	13110m²	-	-	-	-	T /100%	Maatulun-dusmaa	-	-	VÄLJA-MAA	
34	975m²	-	-	-	-	T /100%	Maatulun-dusmaa	-	-	VÄLJA-MAA	

Objekti nimi	OÜ
Arhitekt	Holten
Projekti aadress	Kinnistu, Hääru küla, Saue vald, Harju maakond
Projekti aadress	Tehnovõrkude Koondiplaan
Projekti aadress	1:1000
Projekti aadress	1

Objekti nimi	OÜ
Arhitekt	Holten
Projekti aadress	Kinnistu, Hääru küla, Saue vald, Harju maakond
Projekti aadress	Tehnovõrkude Koondiplaan
Projekti aadress	1:1000
Projekti aadress	1