


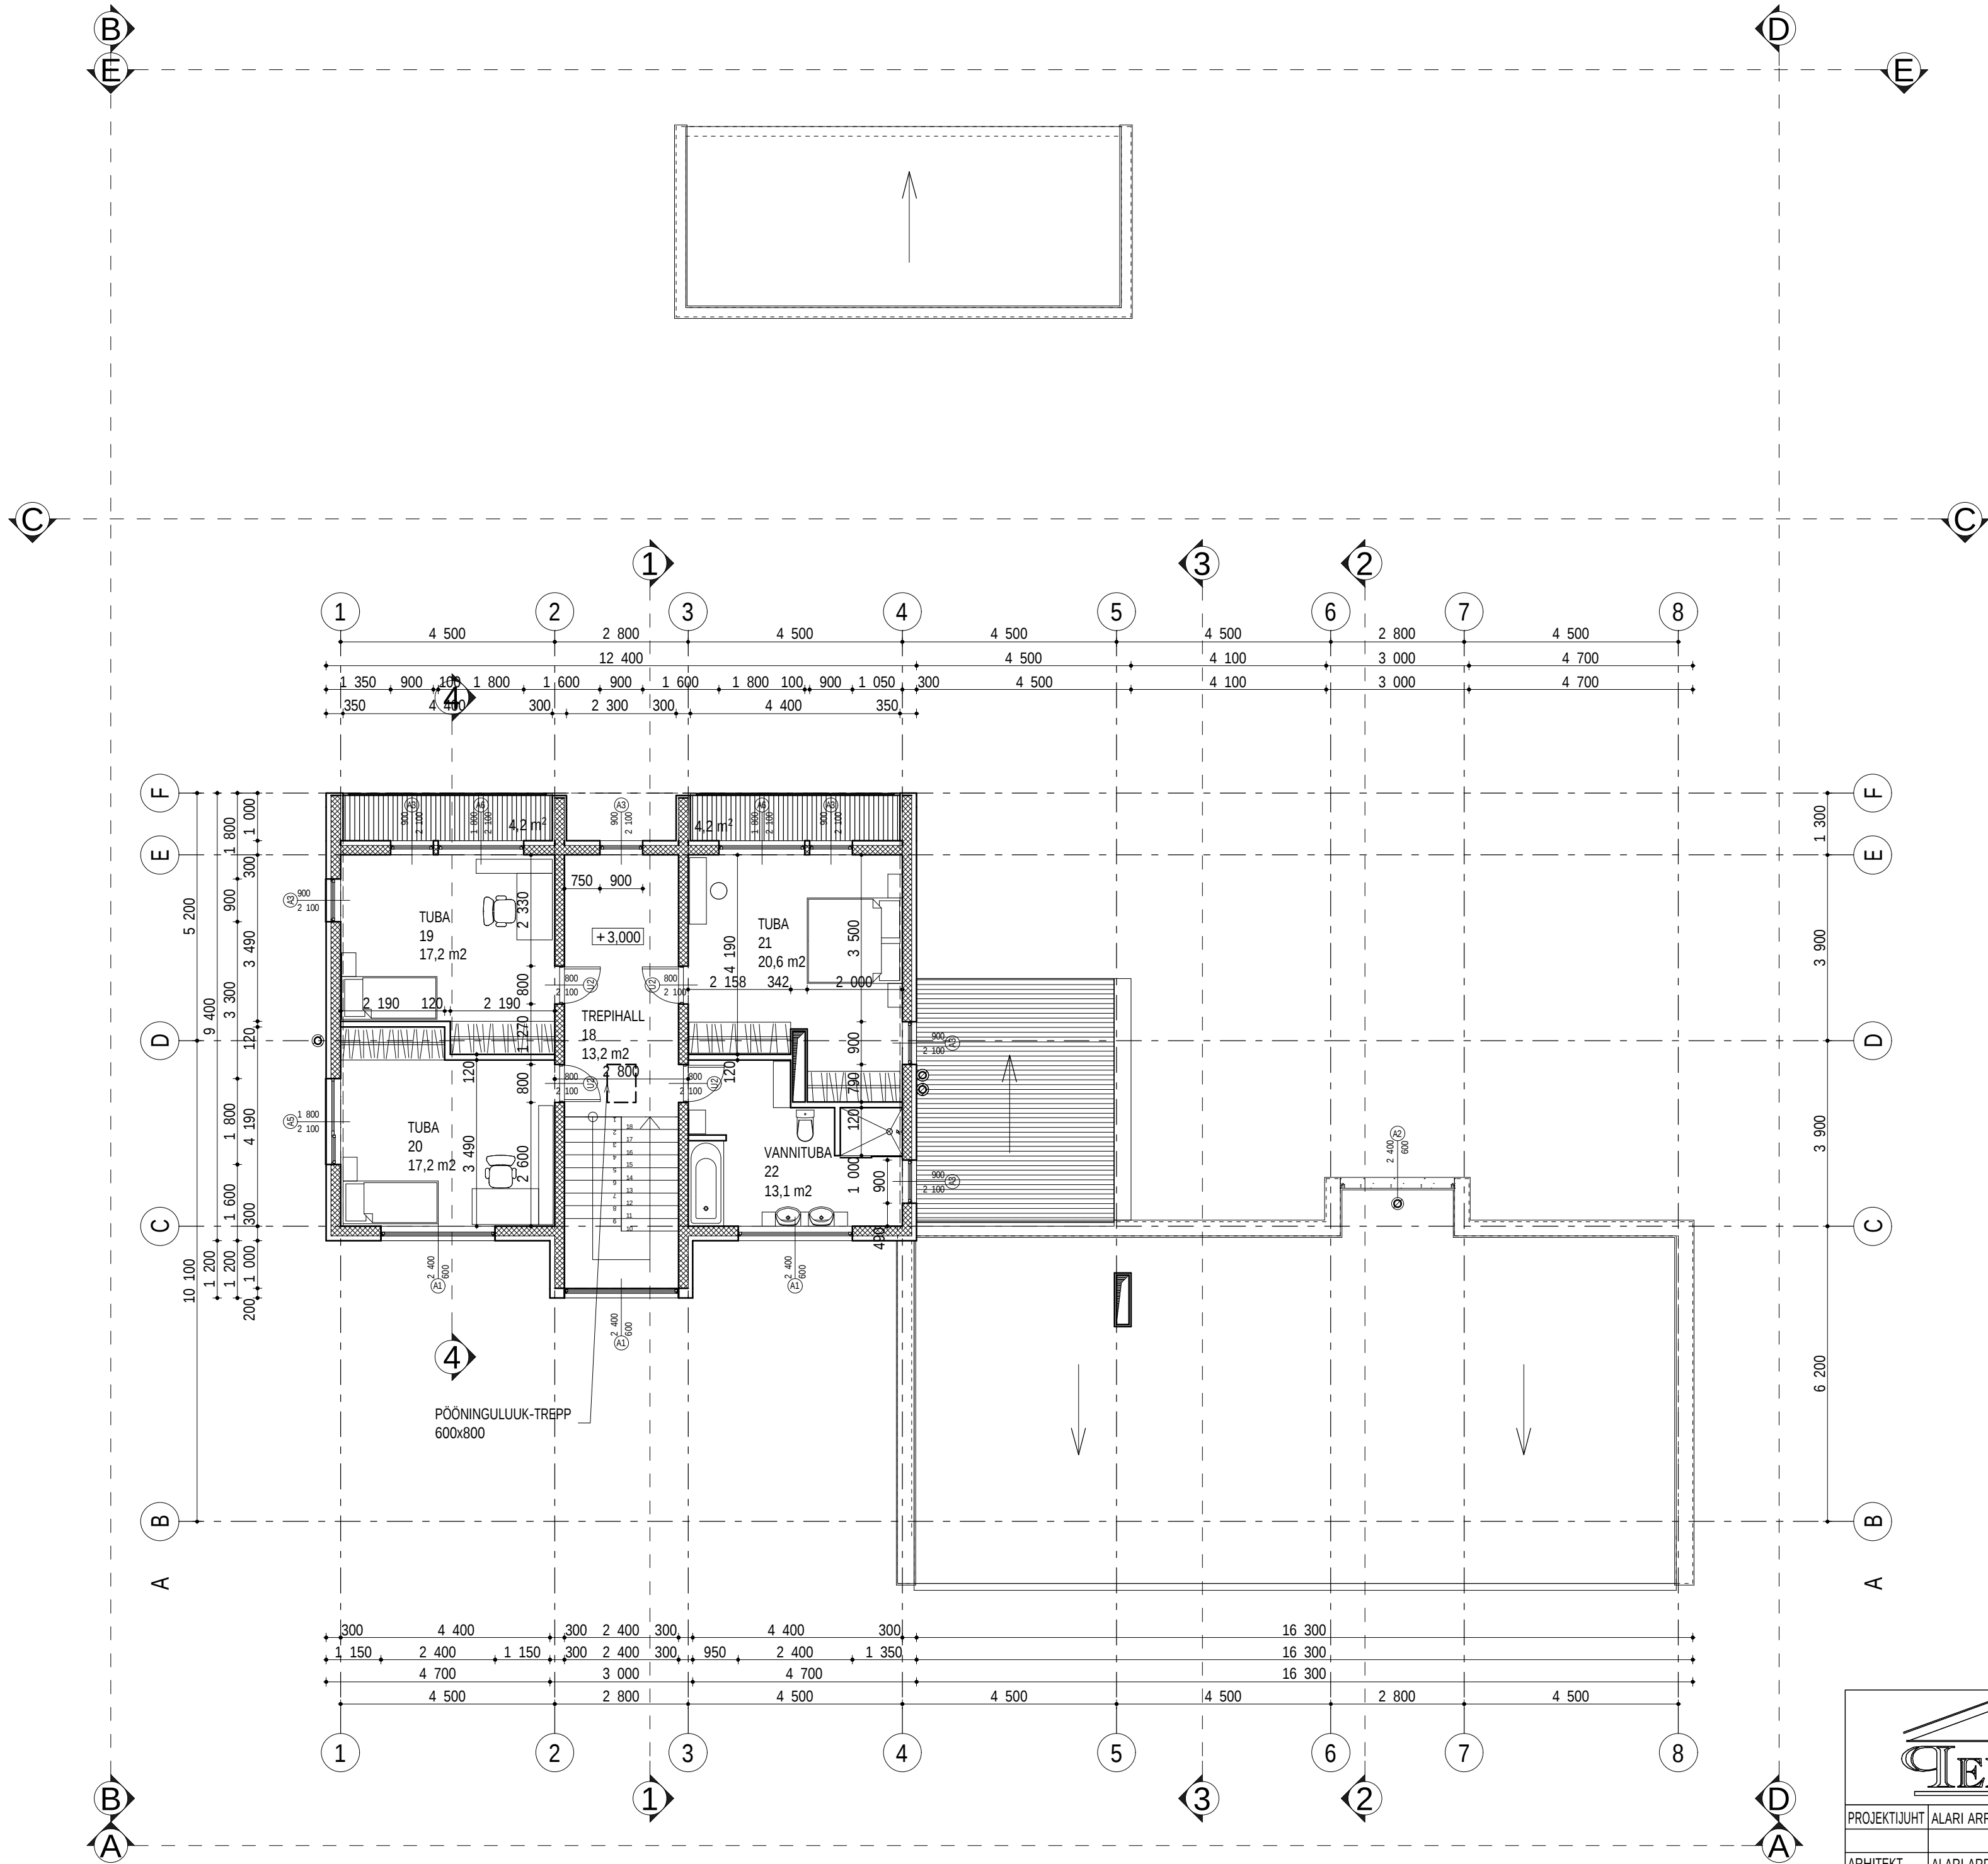

RUUMIDE EKSPALKATSIOON		
RUUMI NR.	NIMETUS	PINDALA
18	TREPIHALL	13,2
19	TUBA	17,2
20	TUBA	17,2
21	TUBA	20,6
22	VANNITUBA	13,1
		81,4

			406122-A			
			ÜSIKELAMU JA ABIHOONE EHITUSPROJEKT SAKU VALLAS KIRDALU KÜLAS KOPLIPÖLLU KÜ			
PROJEKTIJUHT	ALARI ARRAS		Tellija: KAIRI HANSON	Staad.	Leht	Lehti
				EP	3	
ARHITEKT	ALARI ARRAS		TEISE KORRUSE PLAAN	AKTSIASELTS PÄRNU EKE PROJEKT ÕHTU PÖIK 3 TEL.(372)4459810		
		14.02.2007				

1:100, 1:1