


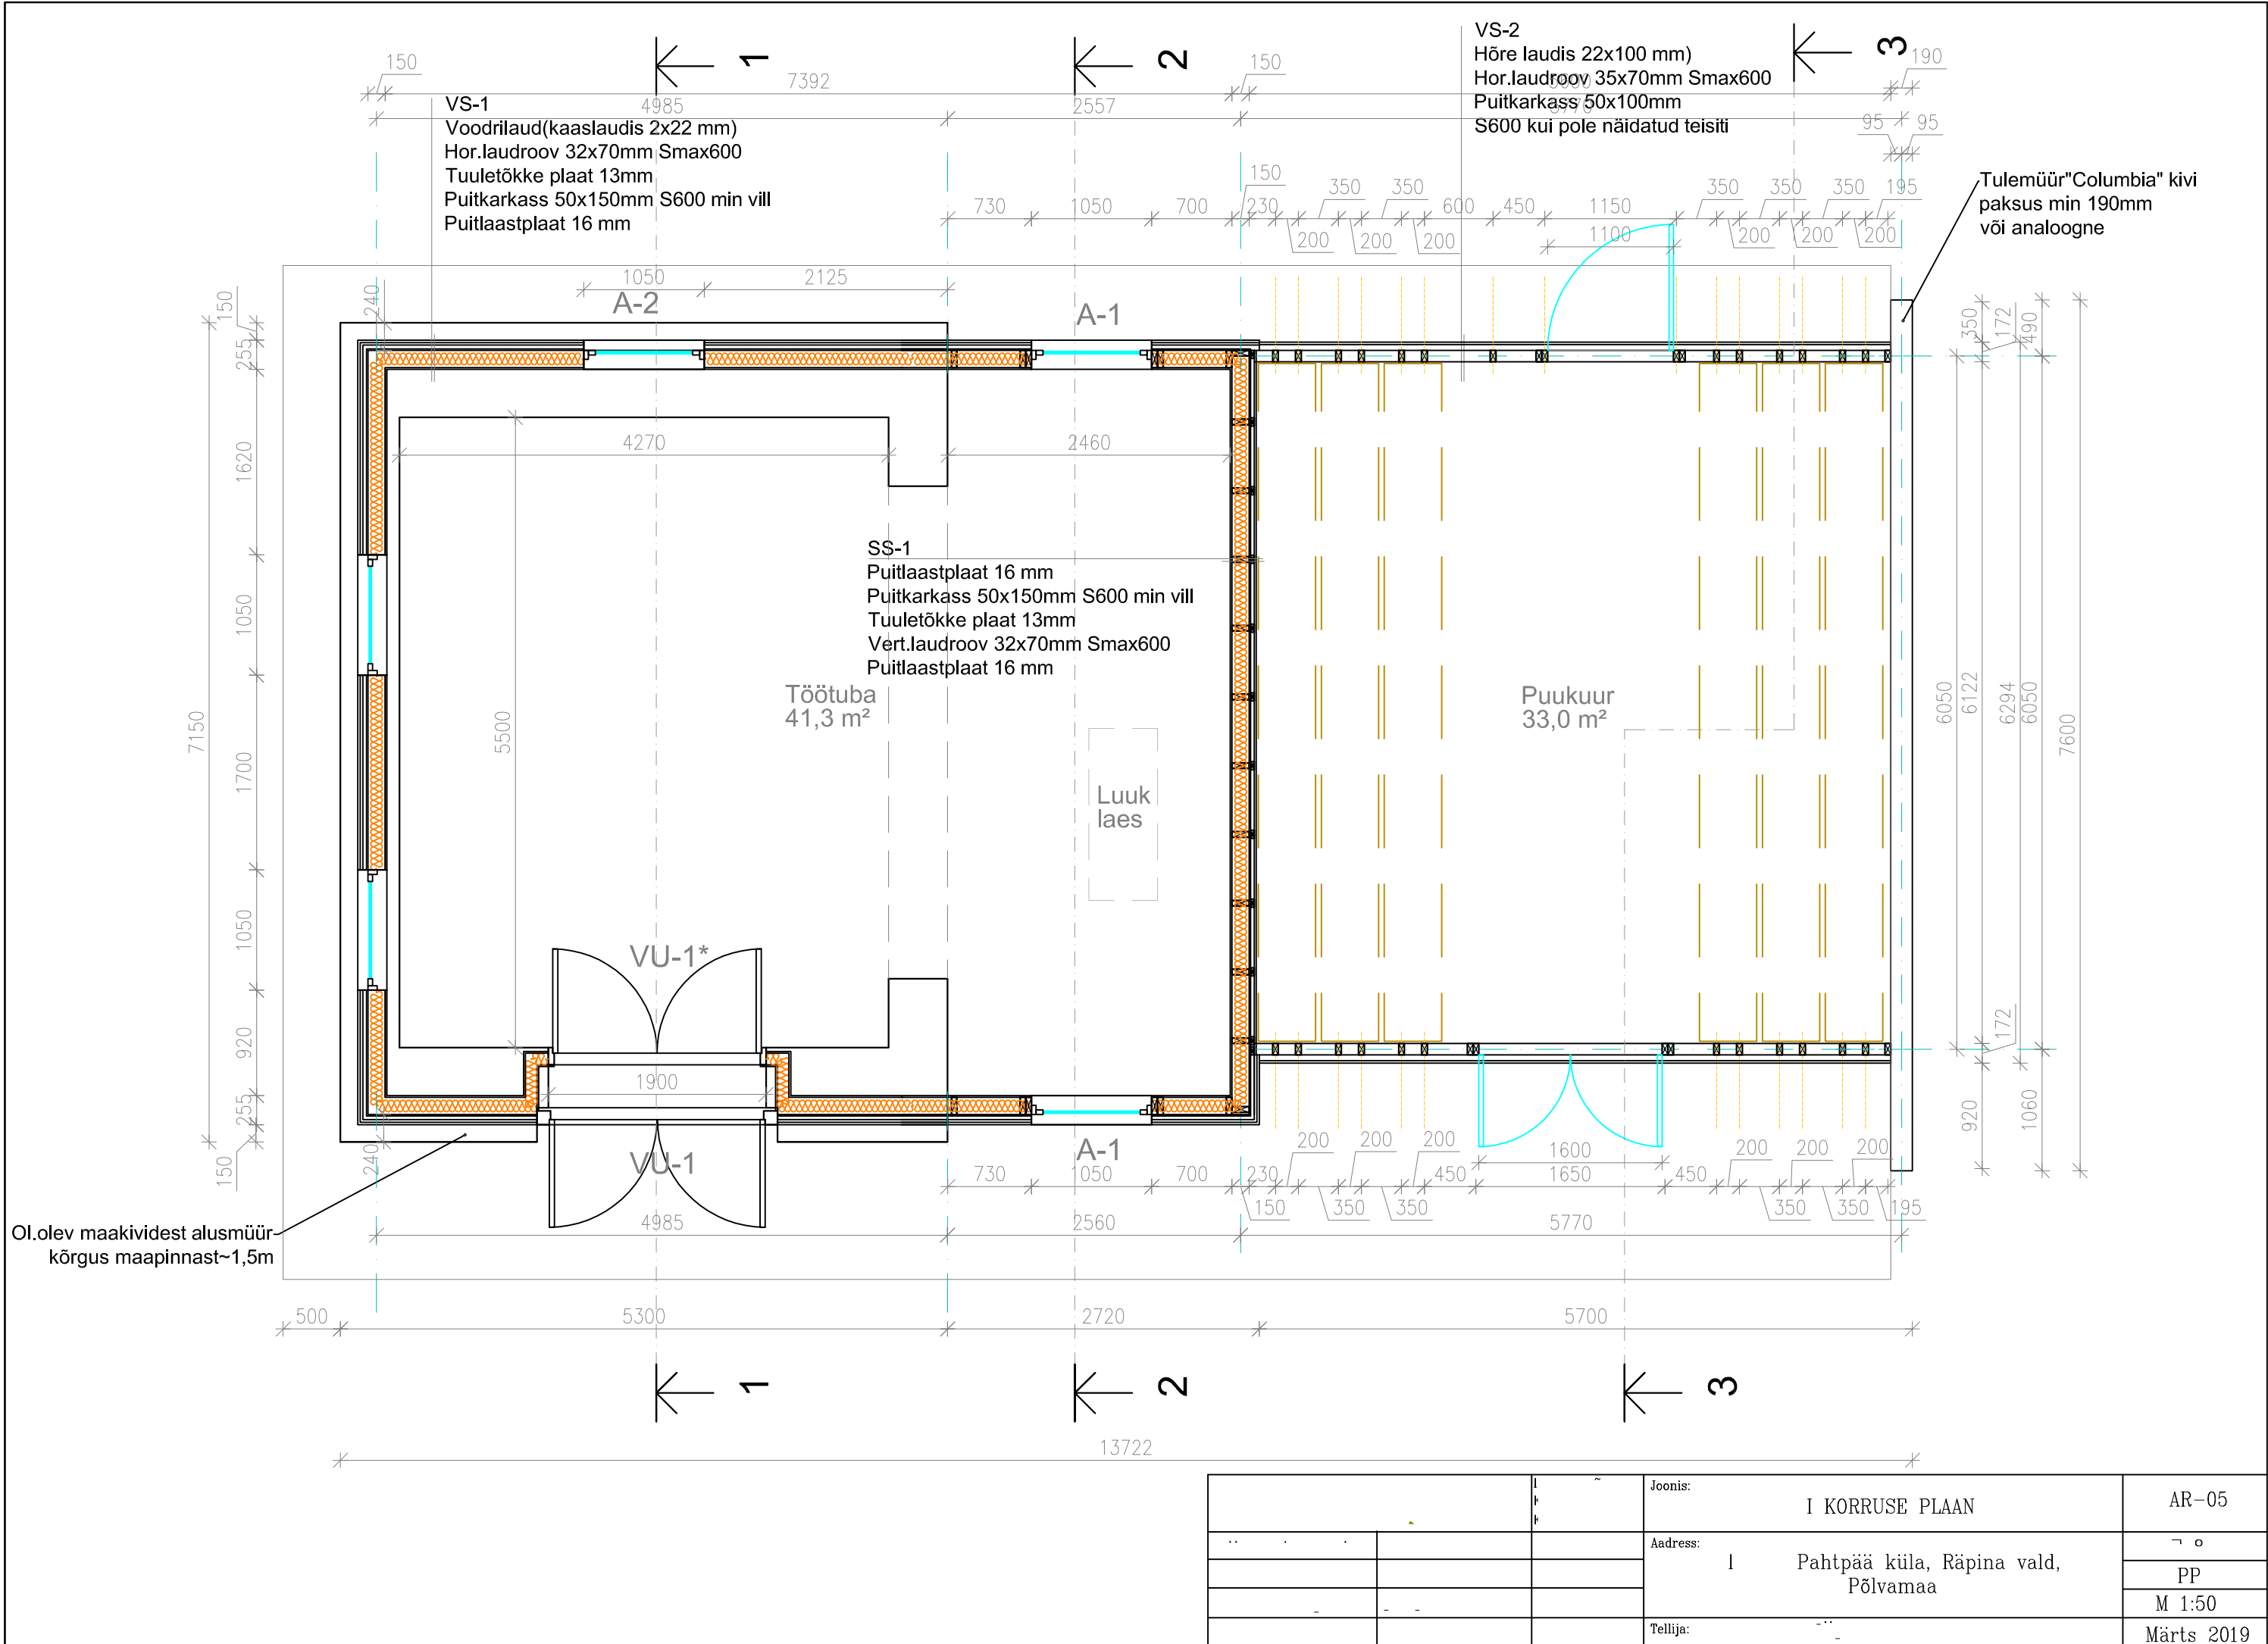

		Joonis:	I KORRUSE PLAAN	AR-05
		Aadress:	1 Pahtpää küla, Räpina vald, Põlvamaa	PP
		Tellijä:		Märts 2019