


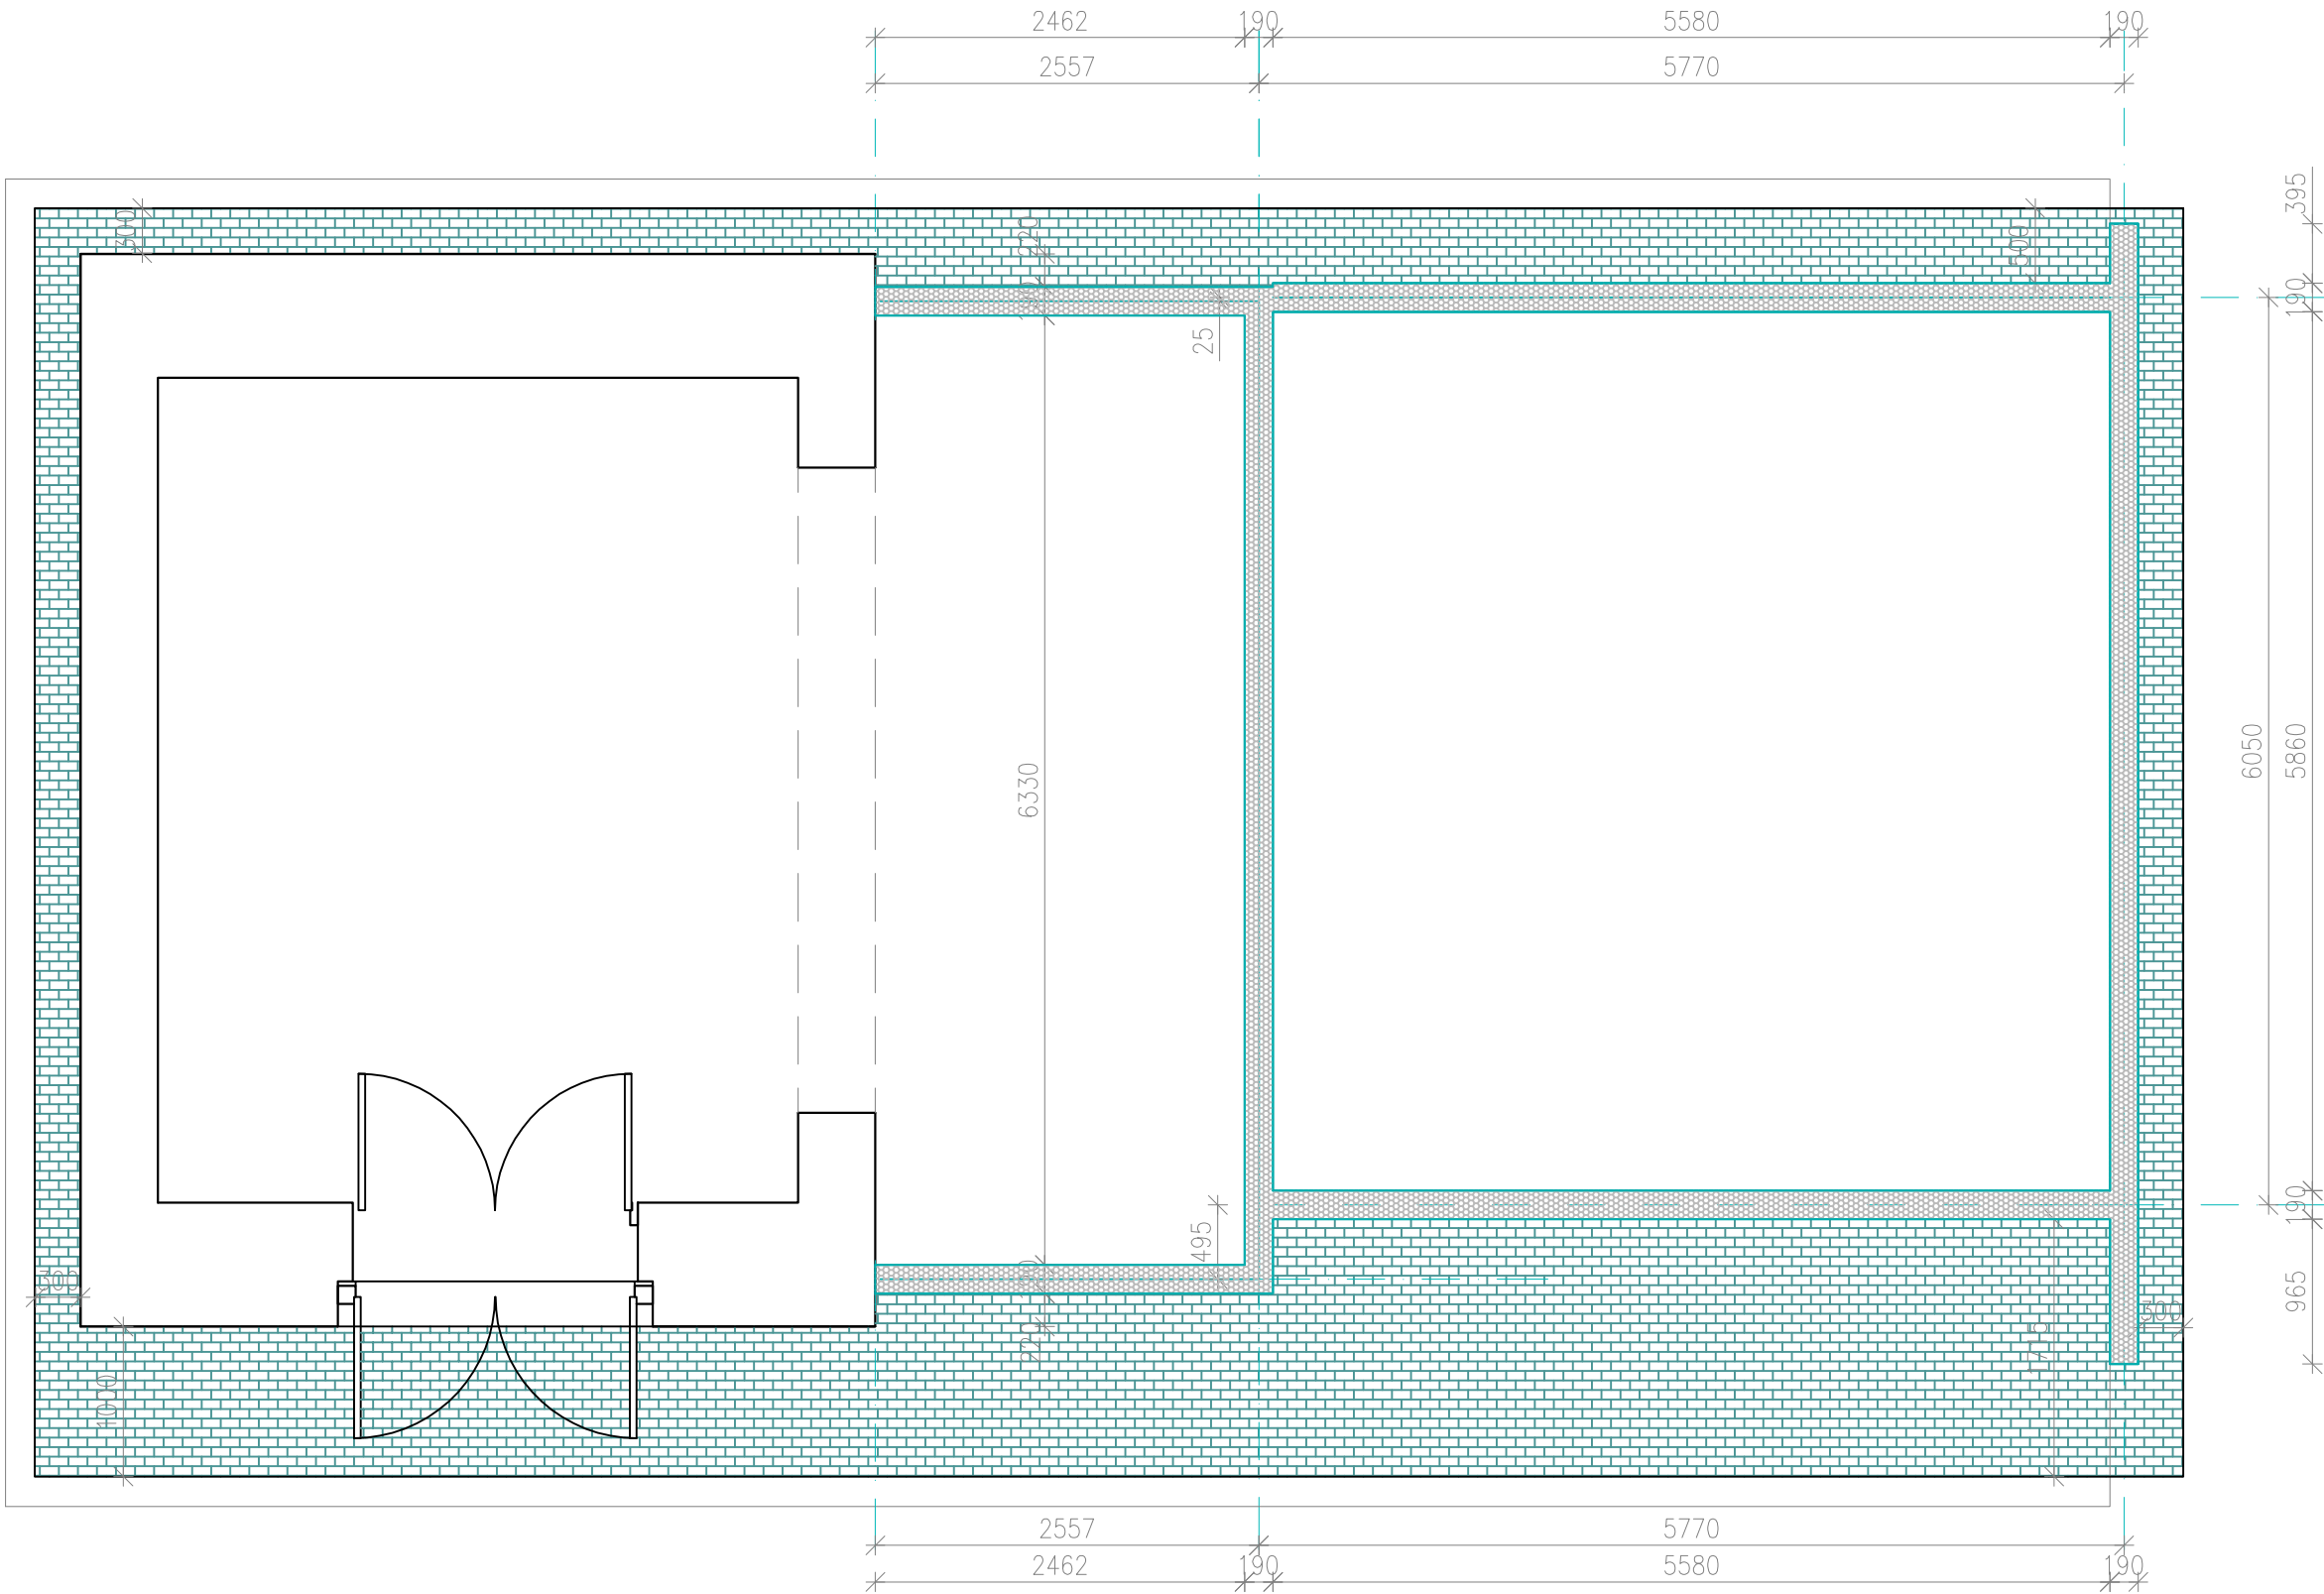

- Tingmärgid:
-  Ol.olev taastatav maakivi vundament
 -  Plokkidest vundament
 -  Talukivi sillutis

		Joonis:	VUNDAMENDI PLAAN	AR-06
		Aadress:	T, Pahtpää küla, Röpina vald, Pölvamaa	PP
		Tellijä:	-IK	Märts 2019