


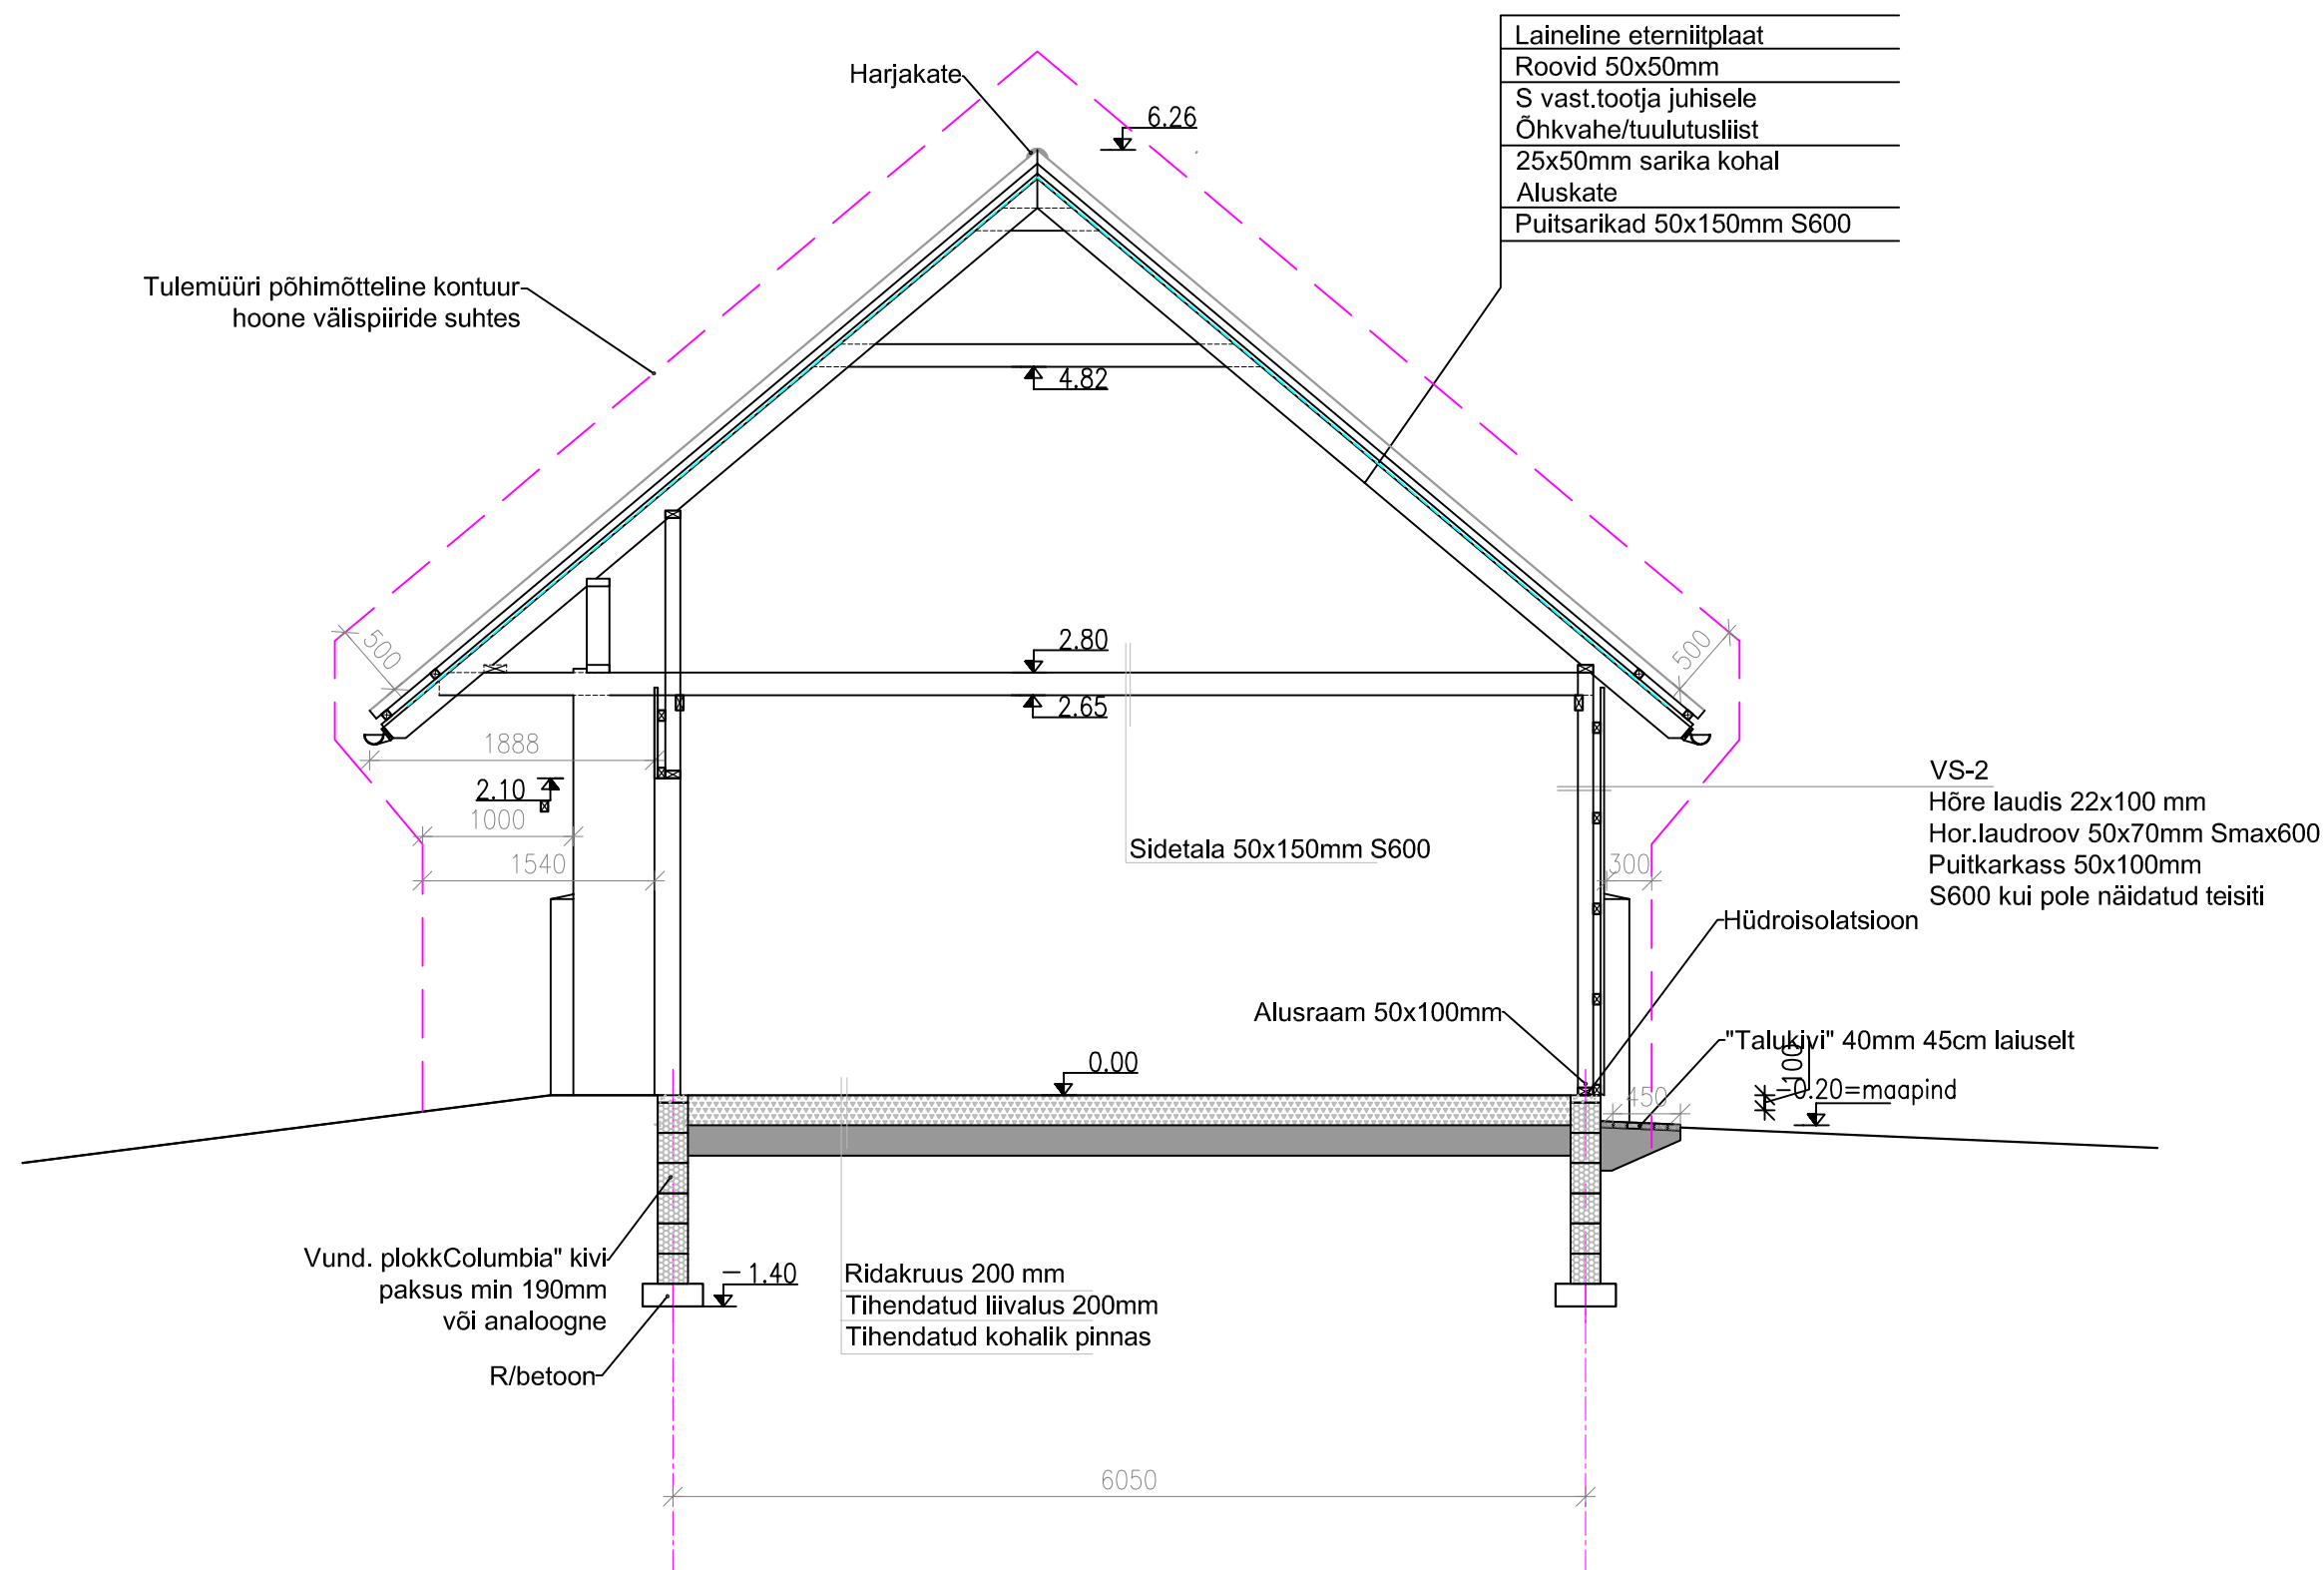

		Joonis:	LÕIGE 3-3	AR-10
		Aadress:	Pahtpää küla, Räpina vald, Põlvamaa	PP
		Tellijä:		Märts 2019