


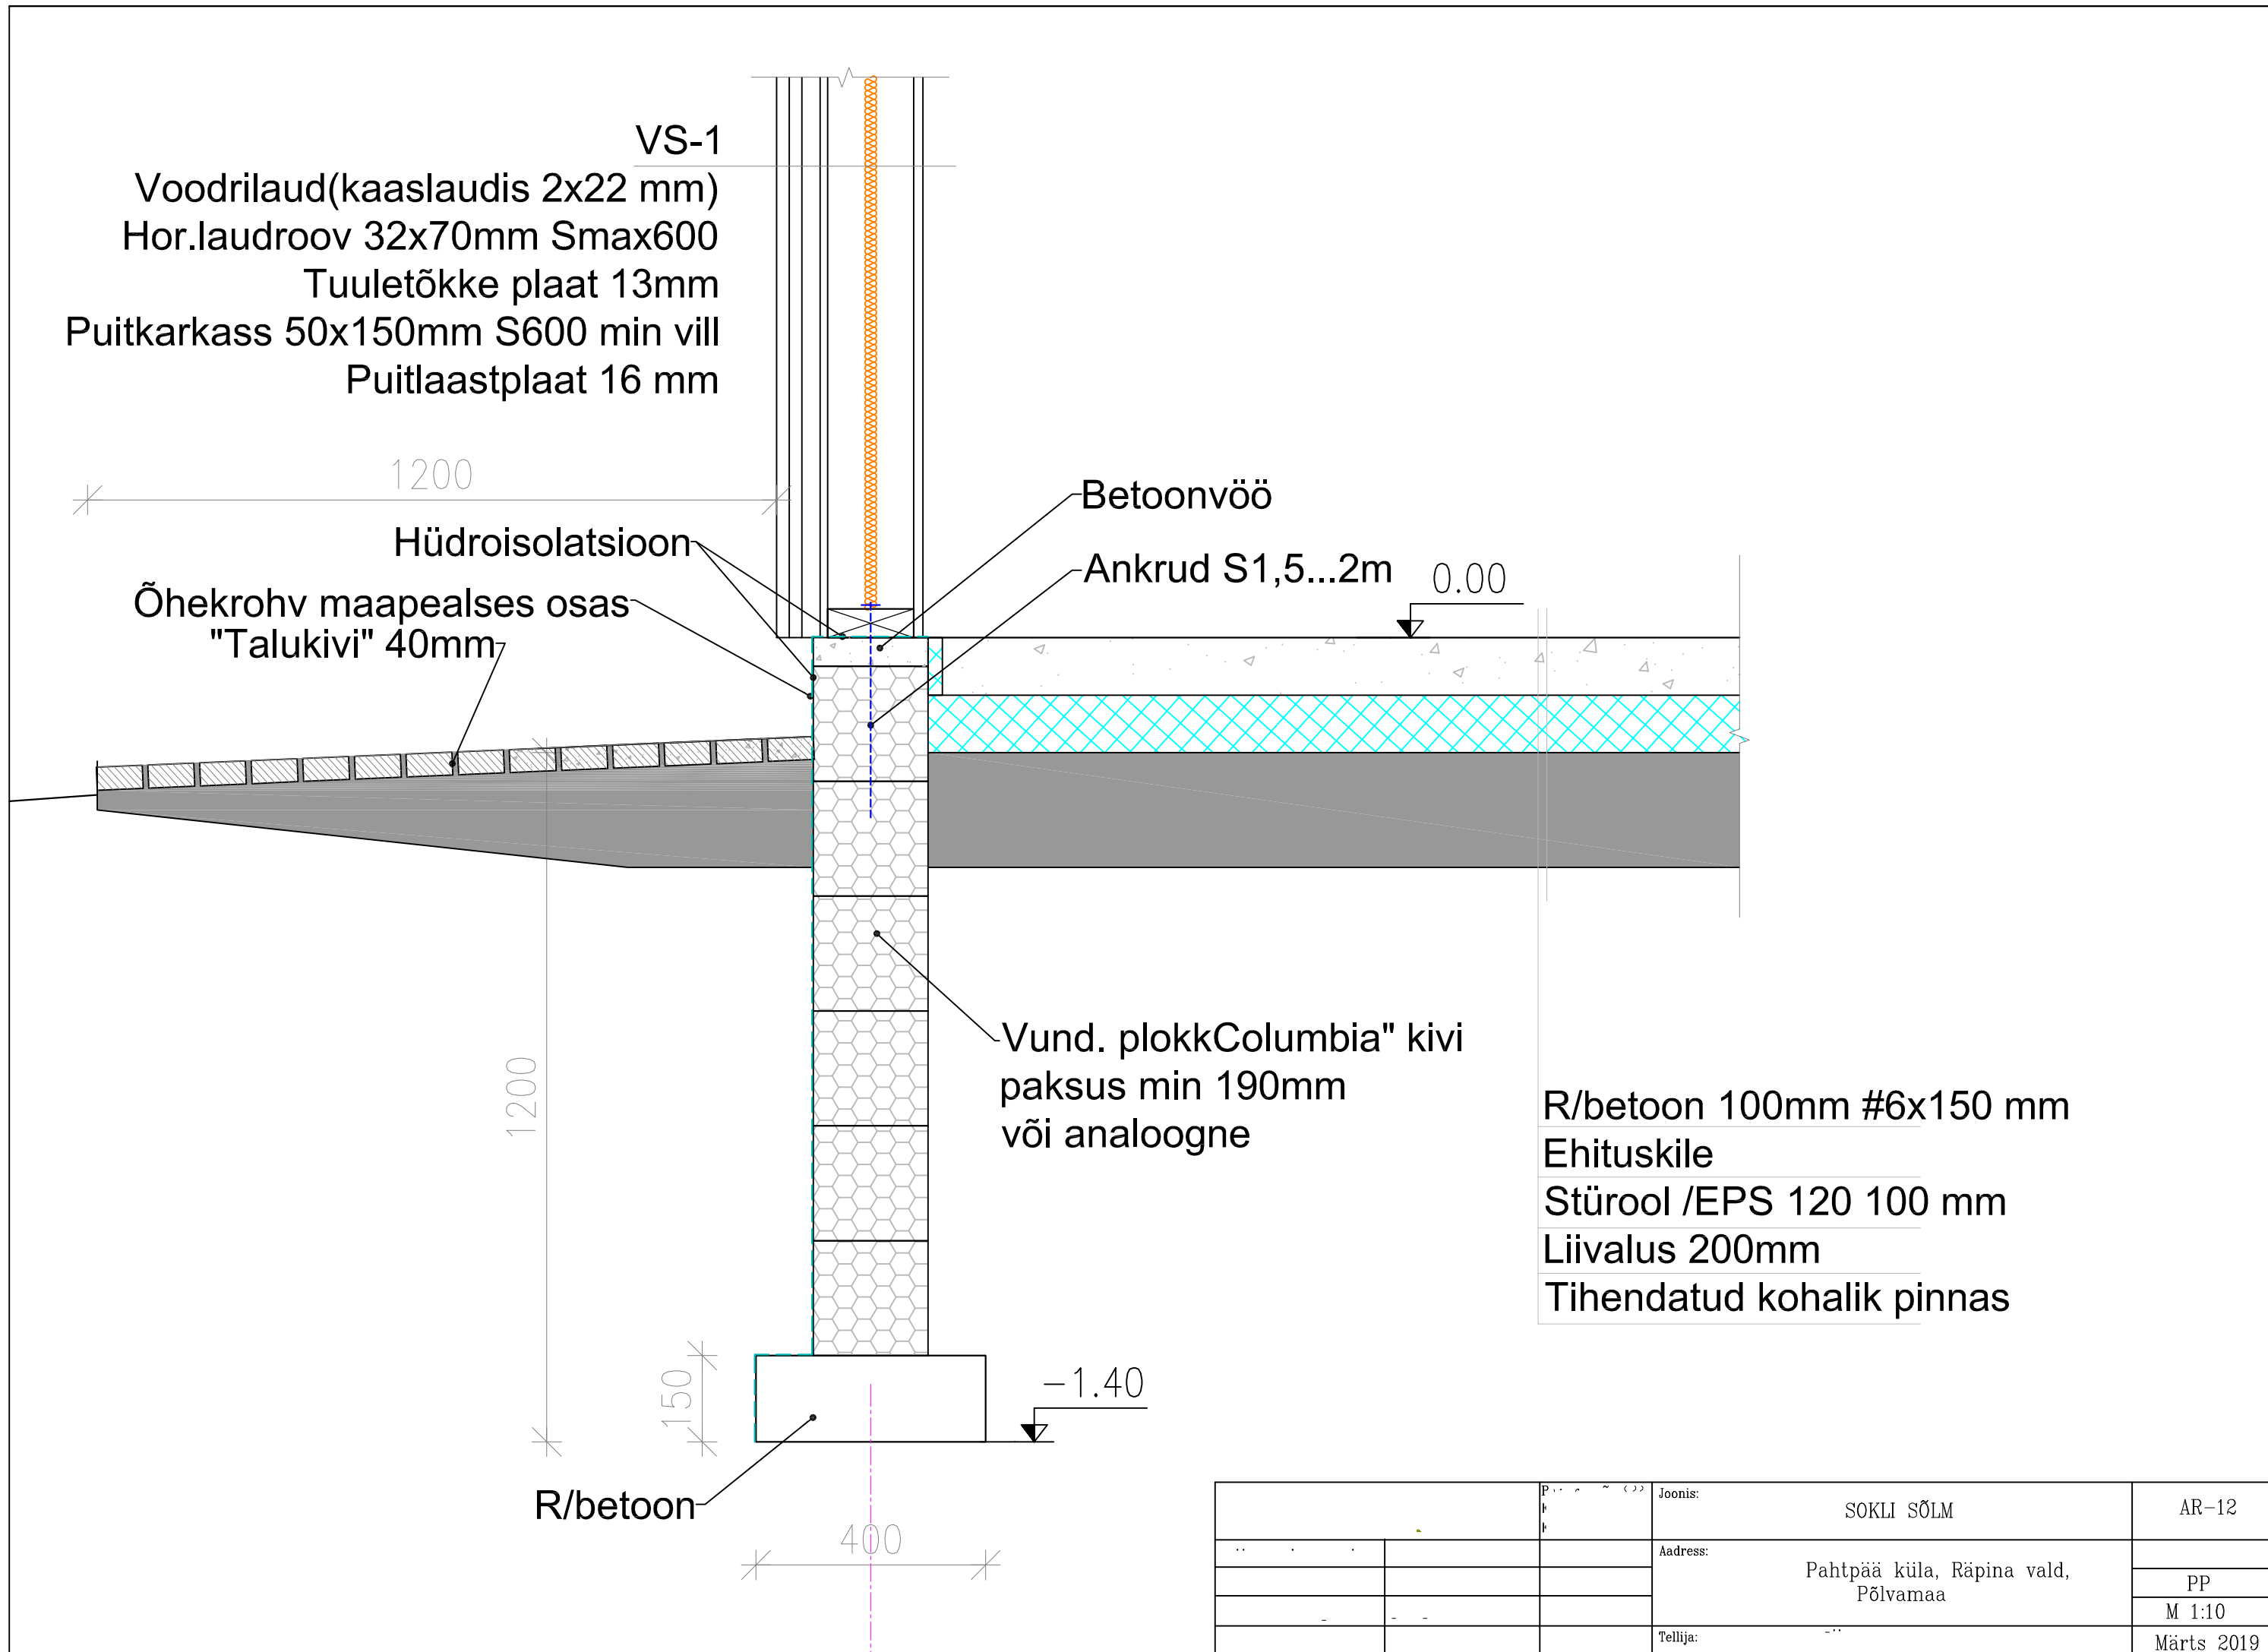

		Joonis:	SOKLI SÕLM	AR-12
		Aadress:	Pahtpää küla, Räpina vald, Põlvamaa	PP
		Tellijä:		M 1:10
				Märts 2019