


1. K VAHELAEPANEELIDE PLAAN K.M +3.330
1:50

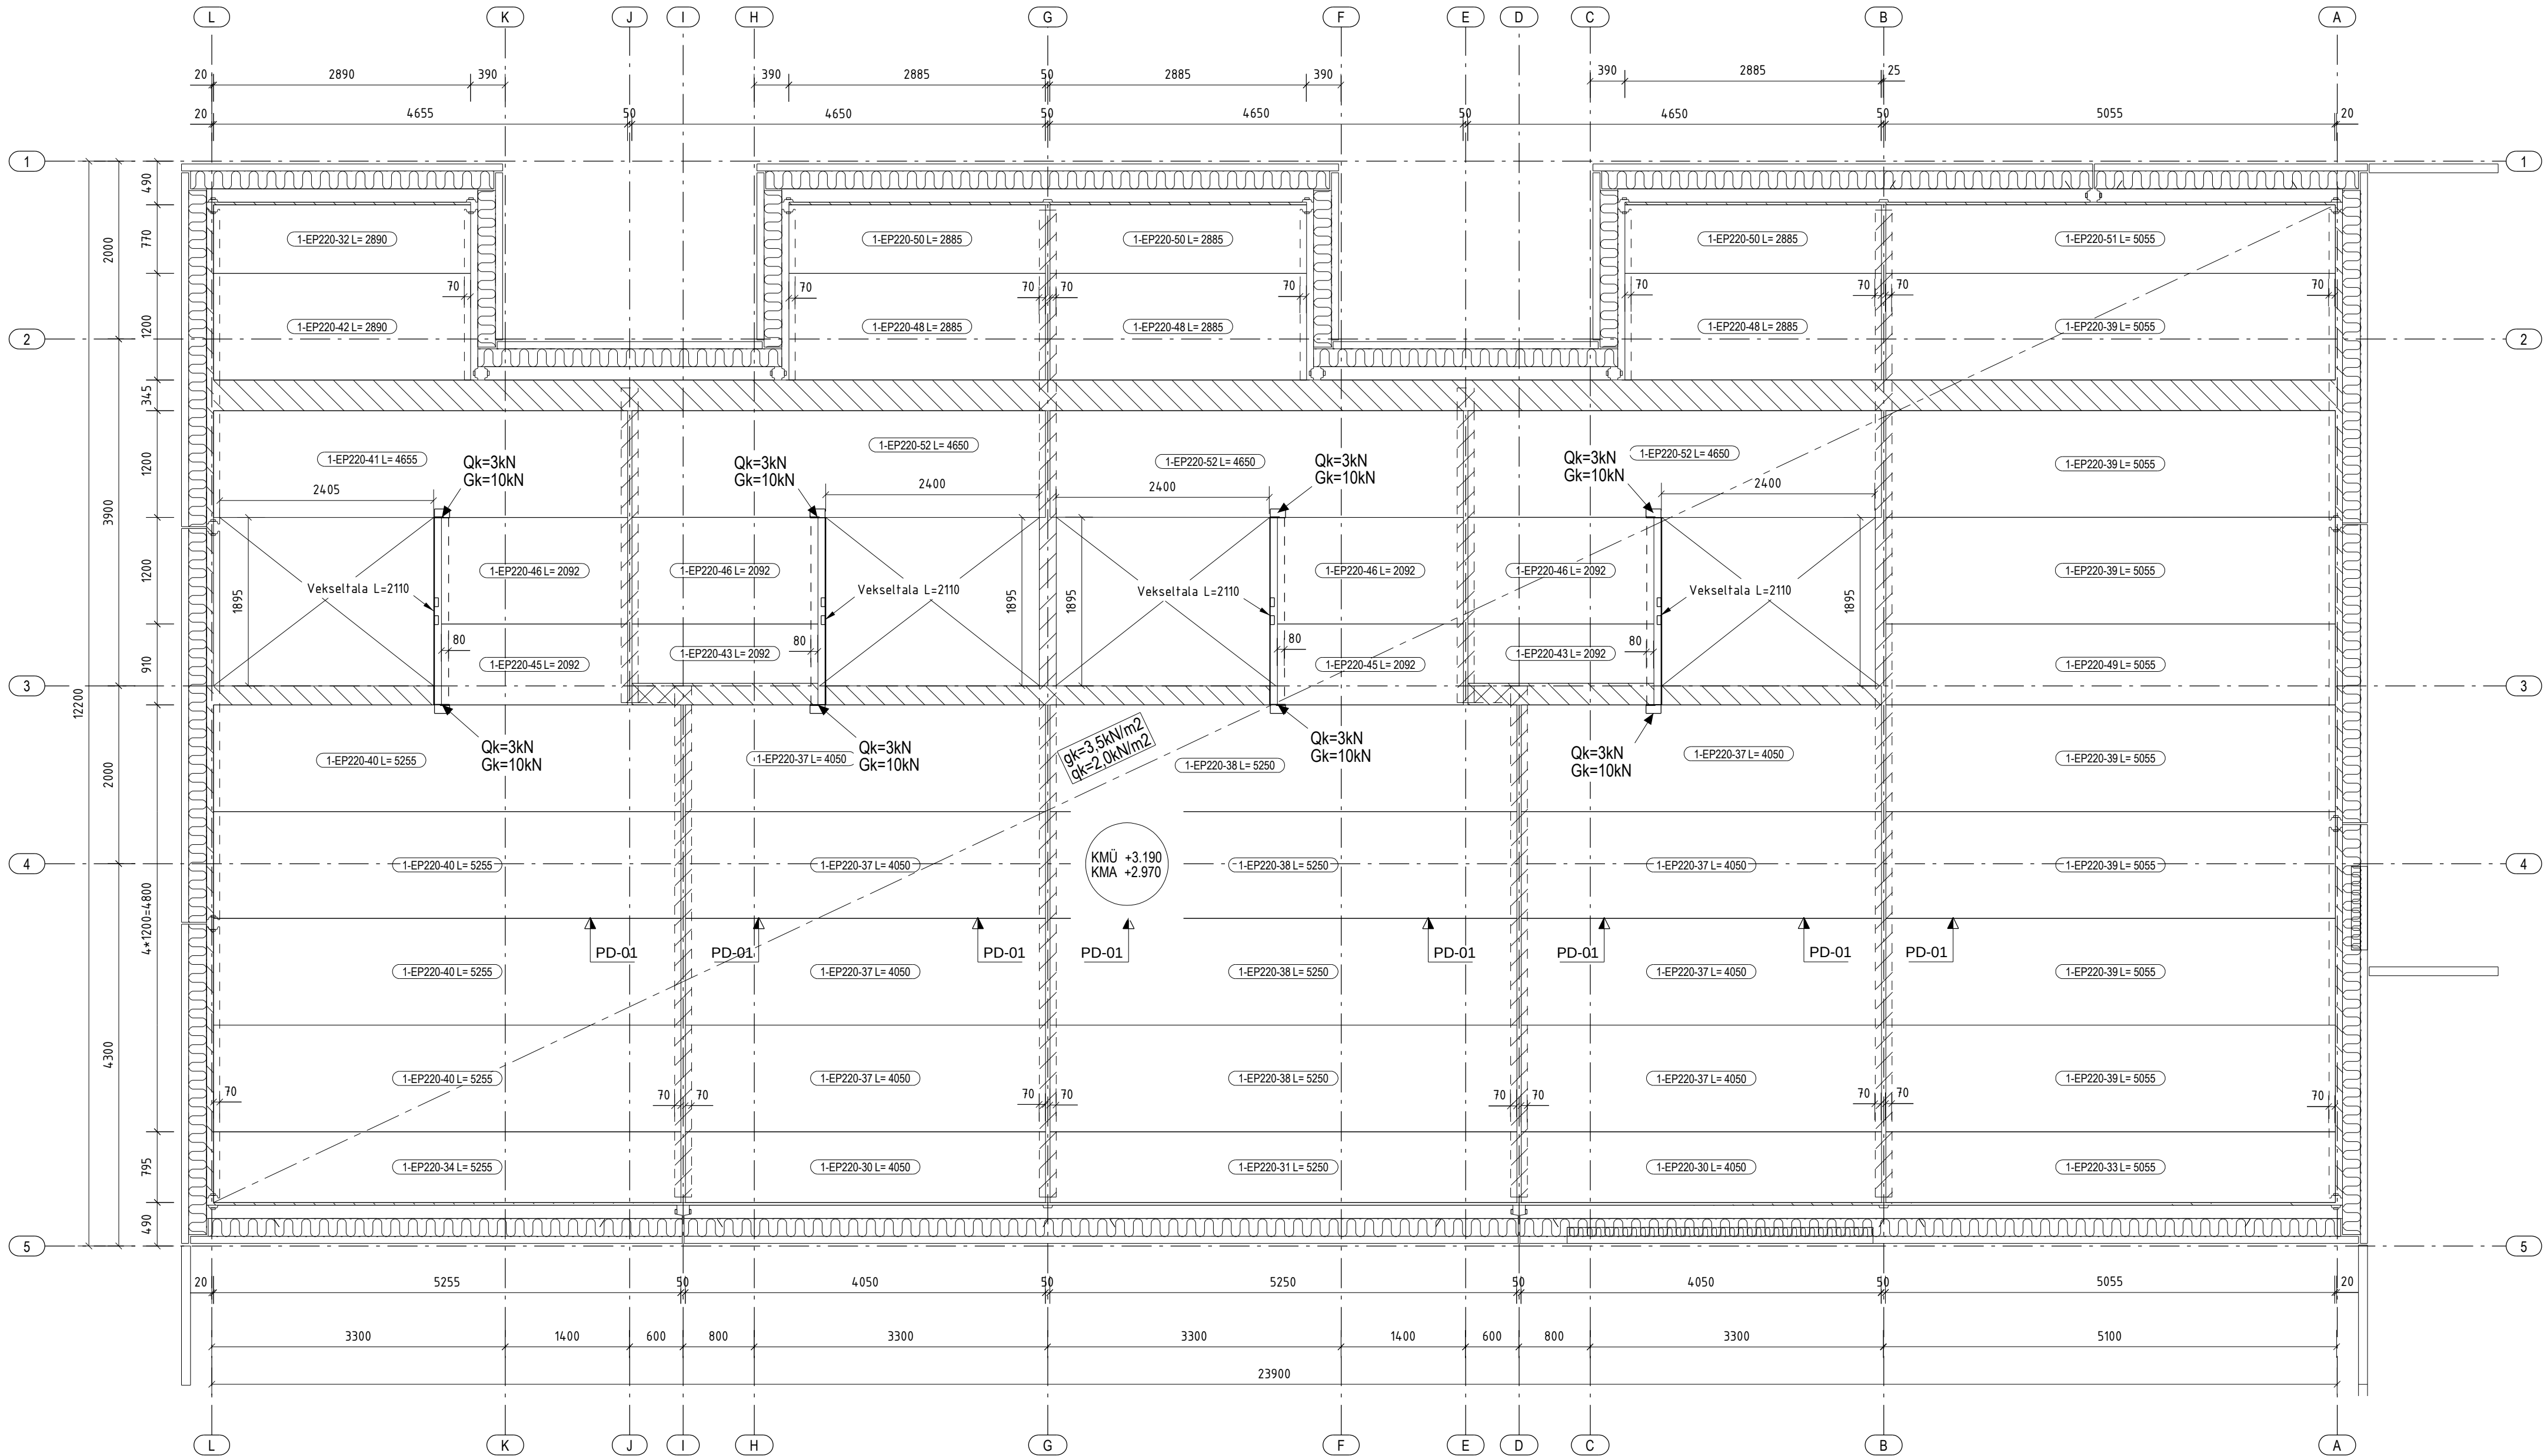

VAHELAEPANEELIDE SPETSIFIKATSIOON								TULEPÜSIVUS	MÄRKUSED
TÄHIS	ARV	KÕRGUS	LAIUS	PIKKUS	PINDALA, NETO	KAAL	KAAL		
	tk	mm	mm	mm	m²	t	KOKKU t		
1-EP220-30	2	220	795	4050	3.2	1.0	2.0		
1-EP220-31	1	220	795	5250	4.2	1.3	1.3		
1-EP220-32	1	220	770	2890	2.2	0.7	0.7		
1-EP220-33	1	220	795	5055	4.0	1.2	1.2		
1-EP220-34	1	220	795	5255	4.2	1.3	1.3		
1-EP220-38	8	220	1200	4050	4.9	15	11.8		
1-EP220-39	4	220	1200	5250	6.3	19	7.6		
1-EP220-39	7	220	1200	5055	6.1	18	12.8		
1-EP220-40	4	220	1200	5255	6.3	19	7.6		
1-EP220-41	1	220	1200	4655	5.6	1.7	1.7		
1-EP220-42	1	220	1200	2890	3.5	1.0	1.0		
1-EP220-43	2	220	665	2092	1.4	0.4	0.9		
1-EP220-45	2	220	910	2092	1.9	0.6	1.1		
1-EP220-46	4	220	1200	2092	2.5	0.8	3.0		
1-EP220-48	1	220	1200	2885	3.5	1.0	1.0		
1-EP220-48	2	220	1200	2885	3.5	1.0	2.1		
1-EP220-49	1	220	910	5055	4.6	1.4	1.4		
1-EP220-50	3	220	770	2885	2.2	0.7	2.0		
1-EP220-51	1	220	770	5055	3.9	1.2	1.2		
1-EP220-52	3	220	1200	4650	5.6	1.7	5.1		

Arv kokku 50 tk 221 m² 66.7t

Betooni mahtude eksplikatsioon			
Nimetus	Maht, m³	Betooni tugevusklass	Märkus
Monoliitvöö	3.2	C25/30	

MÄRKUSED

- Kõik kõrgusmärgid on antud suhtelistes kõrgustes
- Kõik õõnespaneelide vahelised vuugid armeeritakse ja monoliitseeritakse vastavalt vahele armeerimisskeemile
- AVAD LÄBI VAHELAEPANEELIDE MONOLITISEERIDA PÄRAST KÕIGI TORUDE JA KOHUNKATSIOONIDE PAIGALDAMIST (C25/30)
- ÕÕNESEKTSIOONIDE MIN TOETUSPIKKUS 65mm, KUI JOONISEL EI OLE TEISTI NÄIDATUD. KÕIK ÕÕNESEKTSIOONID PEAVAD OLEMA TOETATUD ULATUSES JA KÕHAST, MIS ON NÄIDATUD PANEELIDE TOOTEJOONISTEL JA MÄRKITUD DETAILJOONISTEL
- PLAANI NÄITAMATA AVASID Ø120 (TAM27/32) VÕI VÄIKSEMAID VÕIB TEHA (PUURIDA) VAOID LÄBI PANEELI ÕÕNTE
- ÕÕNESEKTSIOONIDE TERASVITSID JA -VÕOD KUI NED ON TEHASES PAIGALDATUD) JÄÄVAD ELEMENTI KÜLGE KA PÄRAST NENDE PAIGALDAMIST VAHELAKKE. TERASVÕUDE ASENDAMINE JA TEISE KOHTA PAIGALDAMINE ON KEELATUD. PANEELIDE TRANSPORDI - JA PAIGALDUSAESEDE BETOONIST TÕSTETAKNAD EEMALDADA AVADEST (KETTAGA LÕIGATES) PÄRAST VAHELE MONOLITISEERIMIST
- KONTUURISARRUDE PROJEKTEERIMISEL ON ARVESTATUD PANEELIDE EELTÕUSUIGA MAX 10mm
- KÕRGI PANEELI ÕÕNTE PEAVAD PAIKNEMA MIN 50mm SÜGAVUSEL ELEMENTI SERVAST, V.A. JUHTUDEL KUI TOOTEJOONISEL ON NÄIDATUD TEIST
- PANEELIDE PAIGALDAMISEL TULEB EELNEVALT TUGISTADA KÕIK VAHELAETALAD VÄÄNDUMISE VÄLTIMISEKS. KESKMISTELE TALADELE PAIGALDATAKSE ÕÕNESEKTSIOONID SAMAESELT MÕLEMALLE POOLE TALA (SÜMMETRUUSELT). TÕED VÕIB EEMALDADA PÄRAST VAHELE VUUKIDE SARRUSTAMIST JA MONOLITISEERIMIST NING MONOLITISEERIMIST 70% TUGEVIKSA SAAVUTAMISEKS.

- JUHISED
- Kõik õõnespaneelide vahelised vuugid armeerida ja monoliitseerida vastavalt vahele armeerimisskeemile ja näidatud detailjoonistele. VUUKIMISEKS KASUTADA PREENBETONII (C25/30)
 - AVAD LÄBI VAHELAEPANEELIDE MONOLITISEERIDA PÄRAST KÕIGI TORUDE JA KOHUNKATSIOONIDE PAIGALDAMIST (C25/30)
 - ÕÕNESEKTSIOONIDE MIN TOETUSPIKKUS 65mm, KUI JOONISEL EI OLE TEISTI NÄIDATUD. KÕIK ÕÕNESEKTSIOONID PEAVAD OLEMA TOETATUD ULATUSES JA KÕHAST, MIS ON NÄIDATUD PANEELIDE TOOTEJOONISTEL JA MÄRKITUD DETAILJOONISTEL
 - ÕÕNESEKTSIOONIDE TERASVITSID JA -VÕOD KUI NED ON TEHASES PAIGALDATUD) JÄÄVAD ELEMENTI KÜLGE KA PÄRAST NENDE PAIGALDAMIST VAHELAKKE. TERASVÕUDE ASENDAMINE JA TEISE KOHTA PAIGALDAMINE ON KEELATUD. PANEELIDE TRANSPORDI - JA PAIGALDUSAESEDE BETOONIST TÕSTETAKNAD EEMALDADA AVADES (KETTAGA LÕIGATES) PÄRAST VAHELE MONOLITISEERIMIST
 - KÕRGI PANEELI ÕÕNTE PEAVAD PAIKNEMA MIN 50mm SÜGAVUSEL ELEMENTI SERVAST, V.A. JUHTUDEL KUI TOOTEJOONISEL ON NÄIDATUD TEIST
 - PANEELIDE PAIGALDAMISEL TULEB EELNEVALT TUGISTADA KÕIK VAHELAETALAD EELNEVALT TUGISTADA
 - PAIGALDUSTOED VÕIB EEMALDADA PÄRAST VAHELAEPANEELIDE SARRUSTAMIST JA MONOLITISEERIMIST NING MONOLITISEERIMIST 70% TUGEVIKSA SAAVUTAMISEKS
 - SARRUSTAMISTE TÄHISTUS: 1-6500B
 - KONTUURISARRUDE PIKKUSI VÕIB TÕDMAAL MUUTA SELLESIL, ET OLEKS TAGATUD PUNKTIS 10 NÄIDATUD SARRUSE ÜLEKATTEJATIKU PIKKUSE
 - VUUGISARRUSE ÜLEKATTEJATIKUD, KUI JOONISEL EI OLE NÄIDATUD TEIST
 - Ø8 A 400mm Ø16 A 800mm
 - Ø10 A 500mm Ø20 A 1000mm
 - Ø12 A 600mm Ø25 A 1200mm

TÄHIS MUUDATUSE KIRJELDUS		KUUPÄEV	
Projekteris	Joonestab	KORTERELAMU TARTU TARTU	Joonise nr. K-601
		1. K VAHELAEPANEELIDE PLAAN K.M +3.330	Mõõt 1:50
Vastutab	Tallja		Stadium PP
Kontrollis	CAD fail K-601.dwg	muudetud	Töö nr.
	ARH arh	kuupäev	
	koostatud	signatuur	