


HOONE 3D VAADE TELJEST L-1
1:75

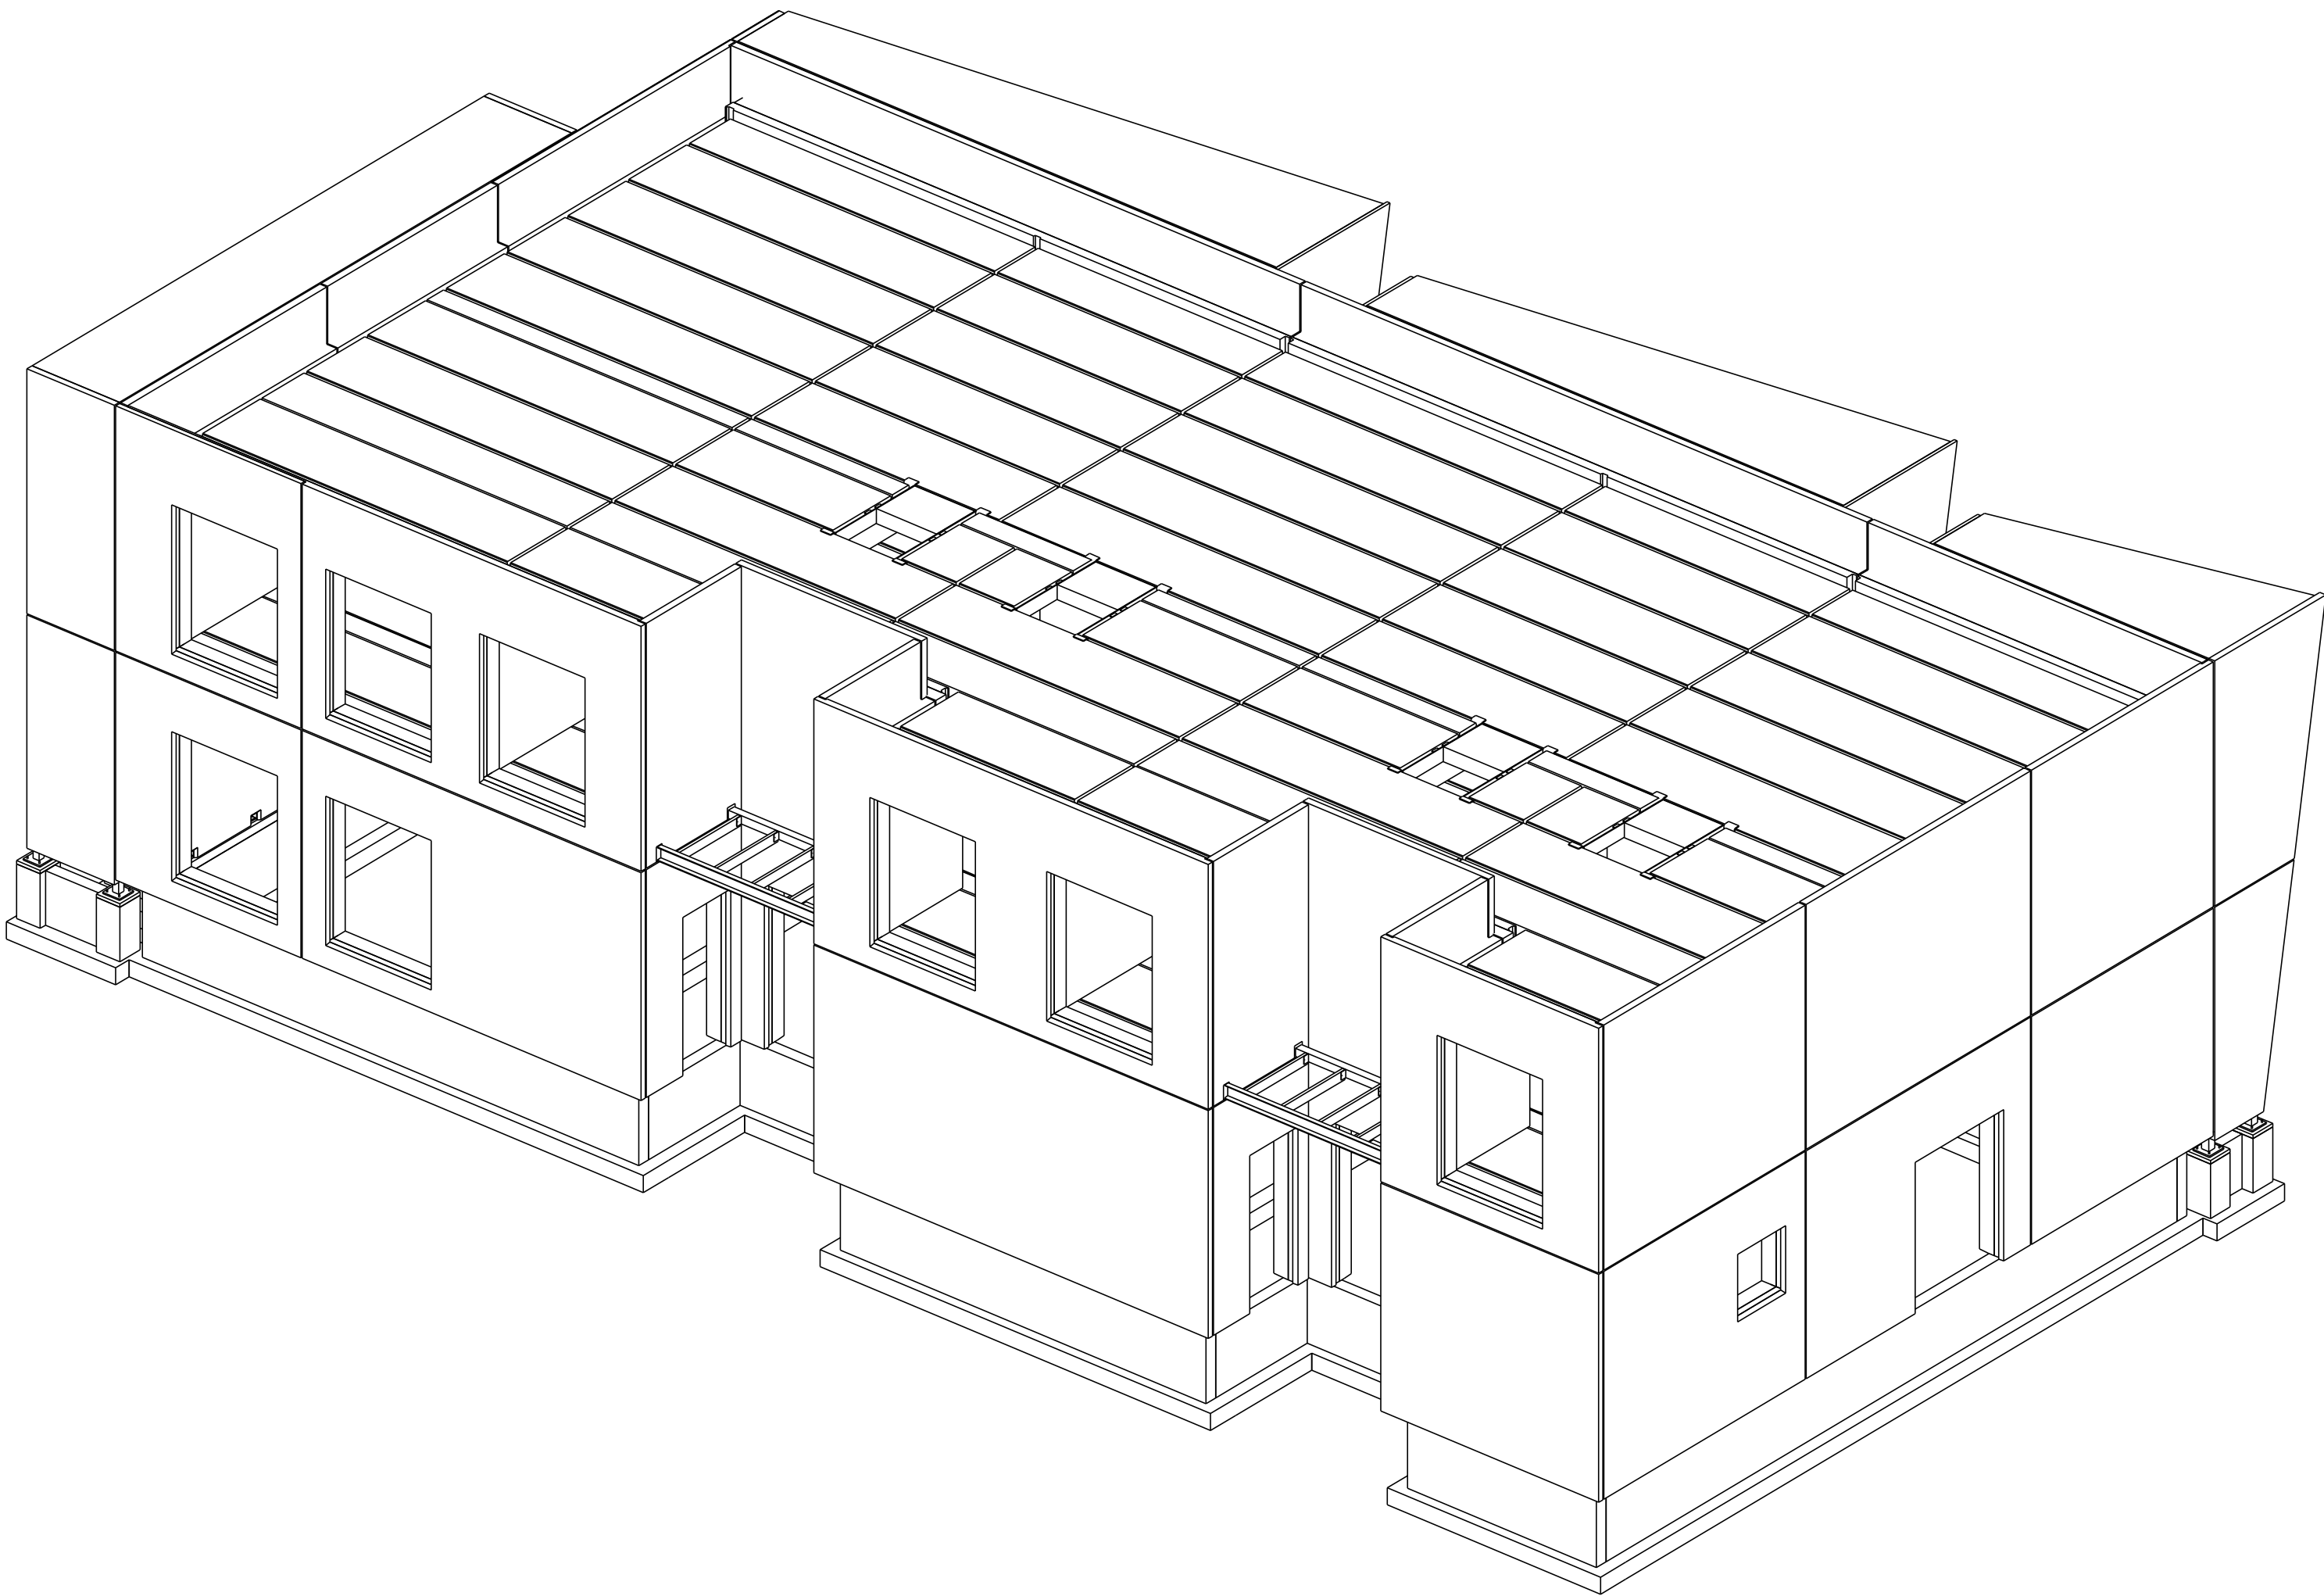

TÄHIS		MUUDATUSE KIRJELDUS		KUUPÄEV
Projekteeris Joonestas Vastutav Kontrollis		Projekti nimetus KORTERELAMU TARTU TARTU		Joonise nr:
		Joonise nimetus HOONE 3D VAADE TELJEST L-1		Mõõt 1:75
		Tellija		Staadium PP
		CAD fail	K-301.dwg	muudetud
		ARH alus	Arh alus	kuupäev
		koostatud		trükitud
				Töö nr.