


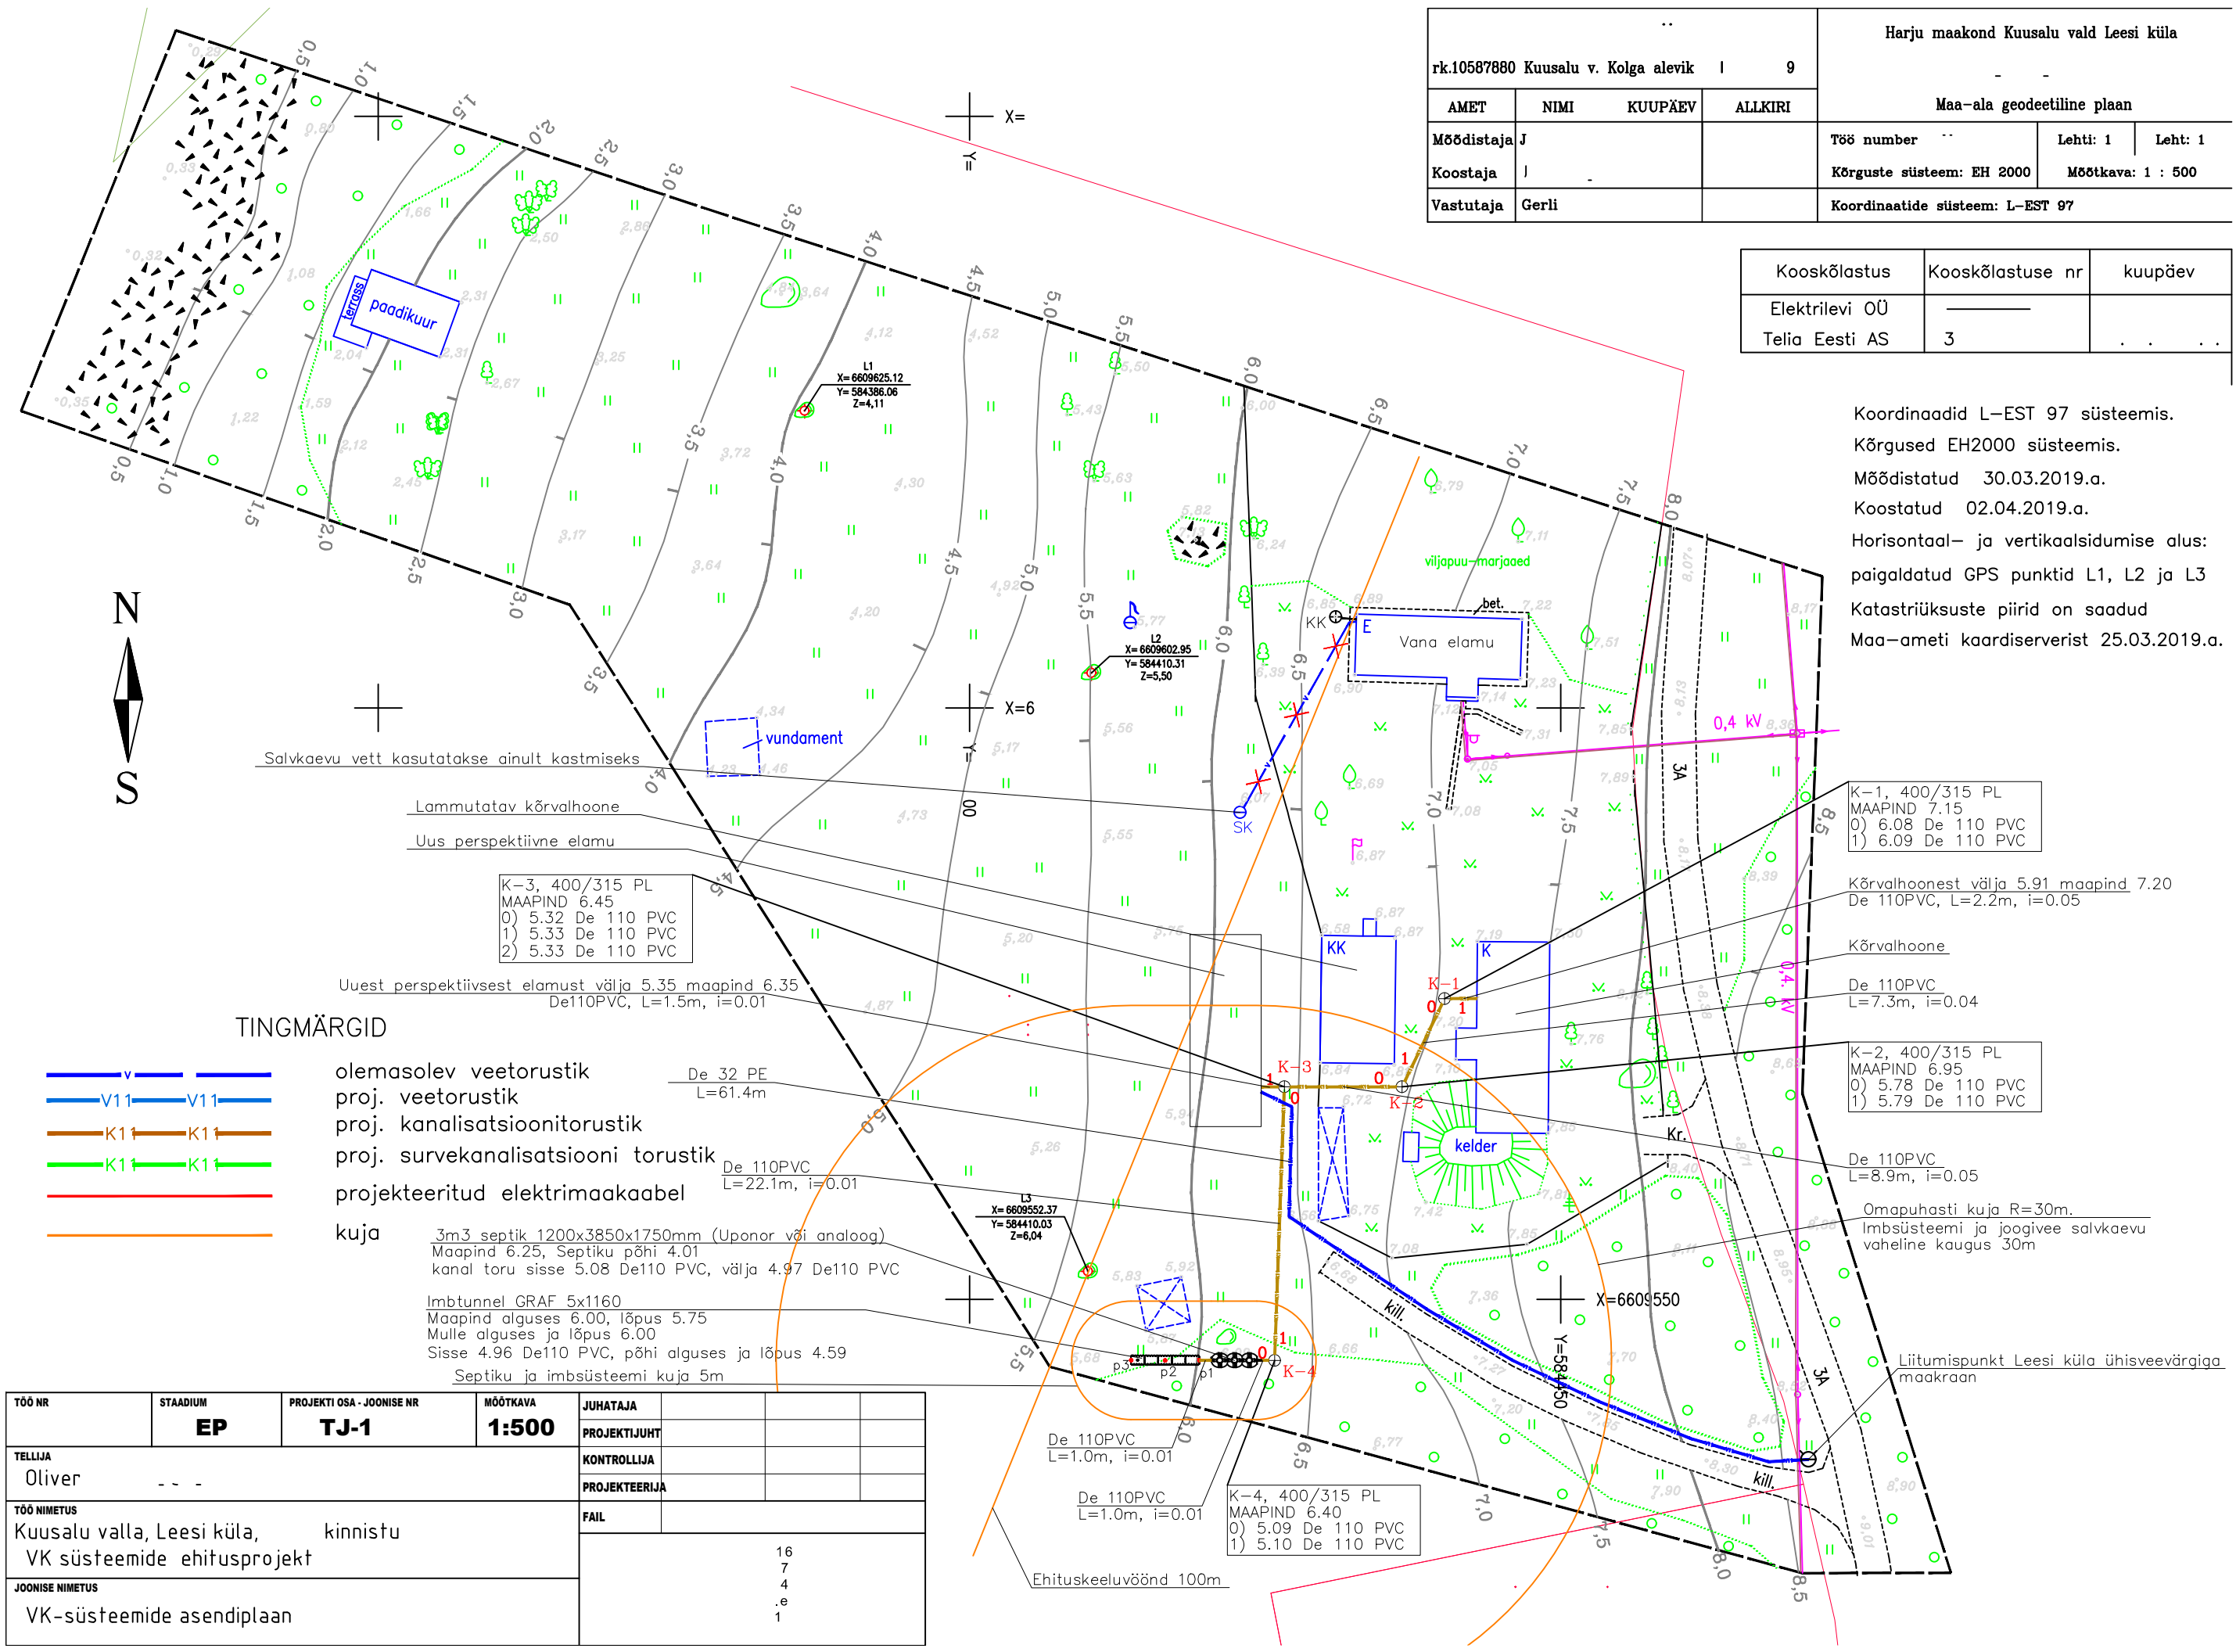

rk.10587880 Kuusalu v. Kolga alevik				Harju maakond Kuusalu vald Leesi küla		
9				- -		
AMET	NIMI	KUUPÄEV	ALLKIRI	Maa-ala geodeetiline plaan		
Mõõdistaja	J			Töö number	Lehti: 1	Leht: 1
Koostaja	J			Kõrguste süsteem: EH 2000	Mõõtkava: 1 : 500	
Vastutaja	Gerli			Koordinaatide süsteem: L-EST 97		

Kooskõlastus	Kooskõlastuse nr	kuupäev
Elektrilevi OÜ		
Telia Eesti AS	3	

Koordinaadid L-EST 97 süsteemis.
Kõrgused EH2000 süsteemis.
Möödistatud 30.03.2019.a.
Koostatud 02.04.2019.a.
Horisontaal- ja vertikaalsidumise alus:
paigaldatud GPS punktid L1, L2 ja L3
Katastriüksuste piirid on saadud
Maa-ameti kaardiserverist 25.03.2019.a.

TINGMÄRGID

- v
- V11
- K11
- K11
-

olemasolev veetorustik
proj. veetorustik
proj. kanalisatsioonitorustik
proj. survekanalisatsiooni torustik
projekteeritud elektrimaakaabel
kuja
3m3 septik 1200x3850x1750mm (Uponor või analoog)
Maapind 6.25, Septiku põhi 4.01
kanal toru sisse 5.08 De110 PVC, välja 4.97 De110 PVC
Imbtunnel GRAF 5x1160
Maapind alguses 6.00, lõpus 5.75
Mulle alguses ja lõpus 6.00
Sisse 4.96 De110 PVC, põhi alguses ja lõpus 4.59
Septiku ja imbsüsteemi kuja 5m

TÖÖ NR	STAADIUM	PROJEKTI OSA - JOONISE NR	MÕÖTKAVA	JUHATAJA		
	EP	TJ-1	1:500	PROJEKTIJUHT		
TELLIJA	Oliver			KONTROLLIJA		
TÖÖ NIMETUS	Kuusalu valla, Leesi küla, kinnistu VK süsteemide ehitusprojekt			PROJEKTEERIJA		
JOONISE NIMETUS	VK-süsteemide asendiplaan			FAIL		
					16	
					7	
					4	
					.e	
					1	