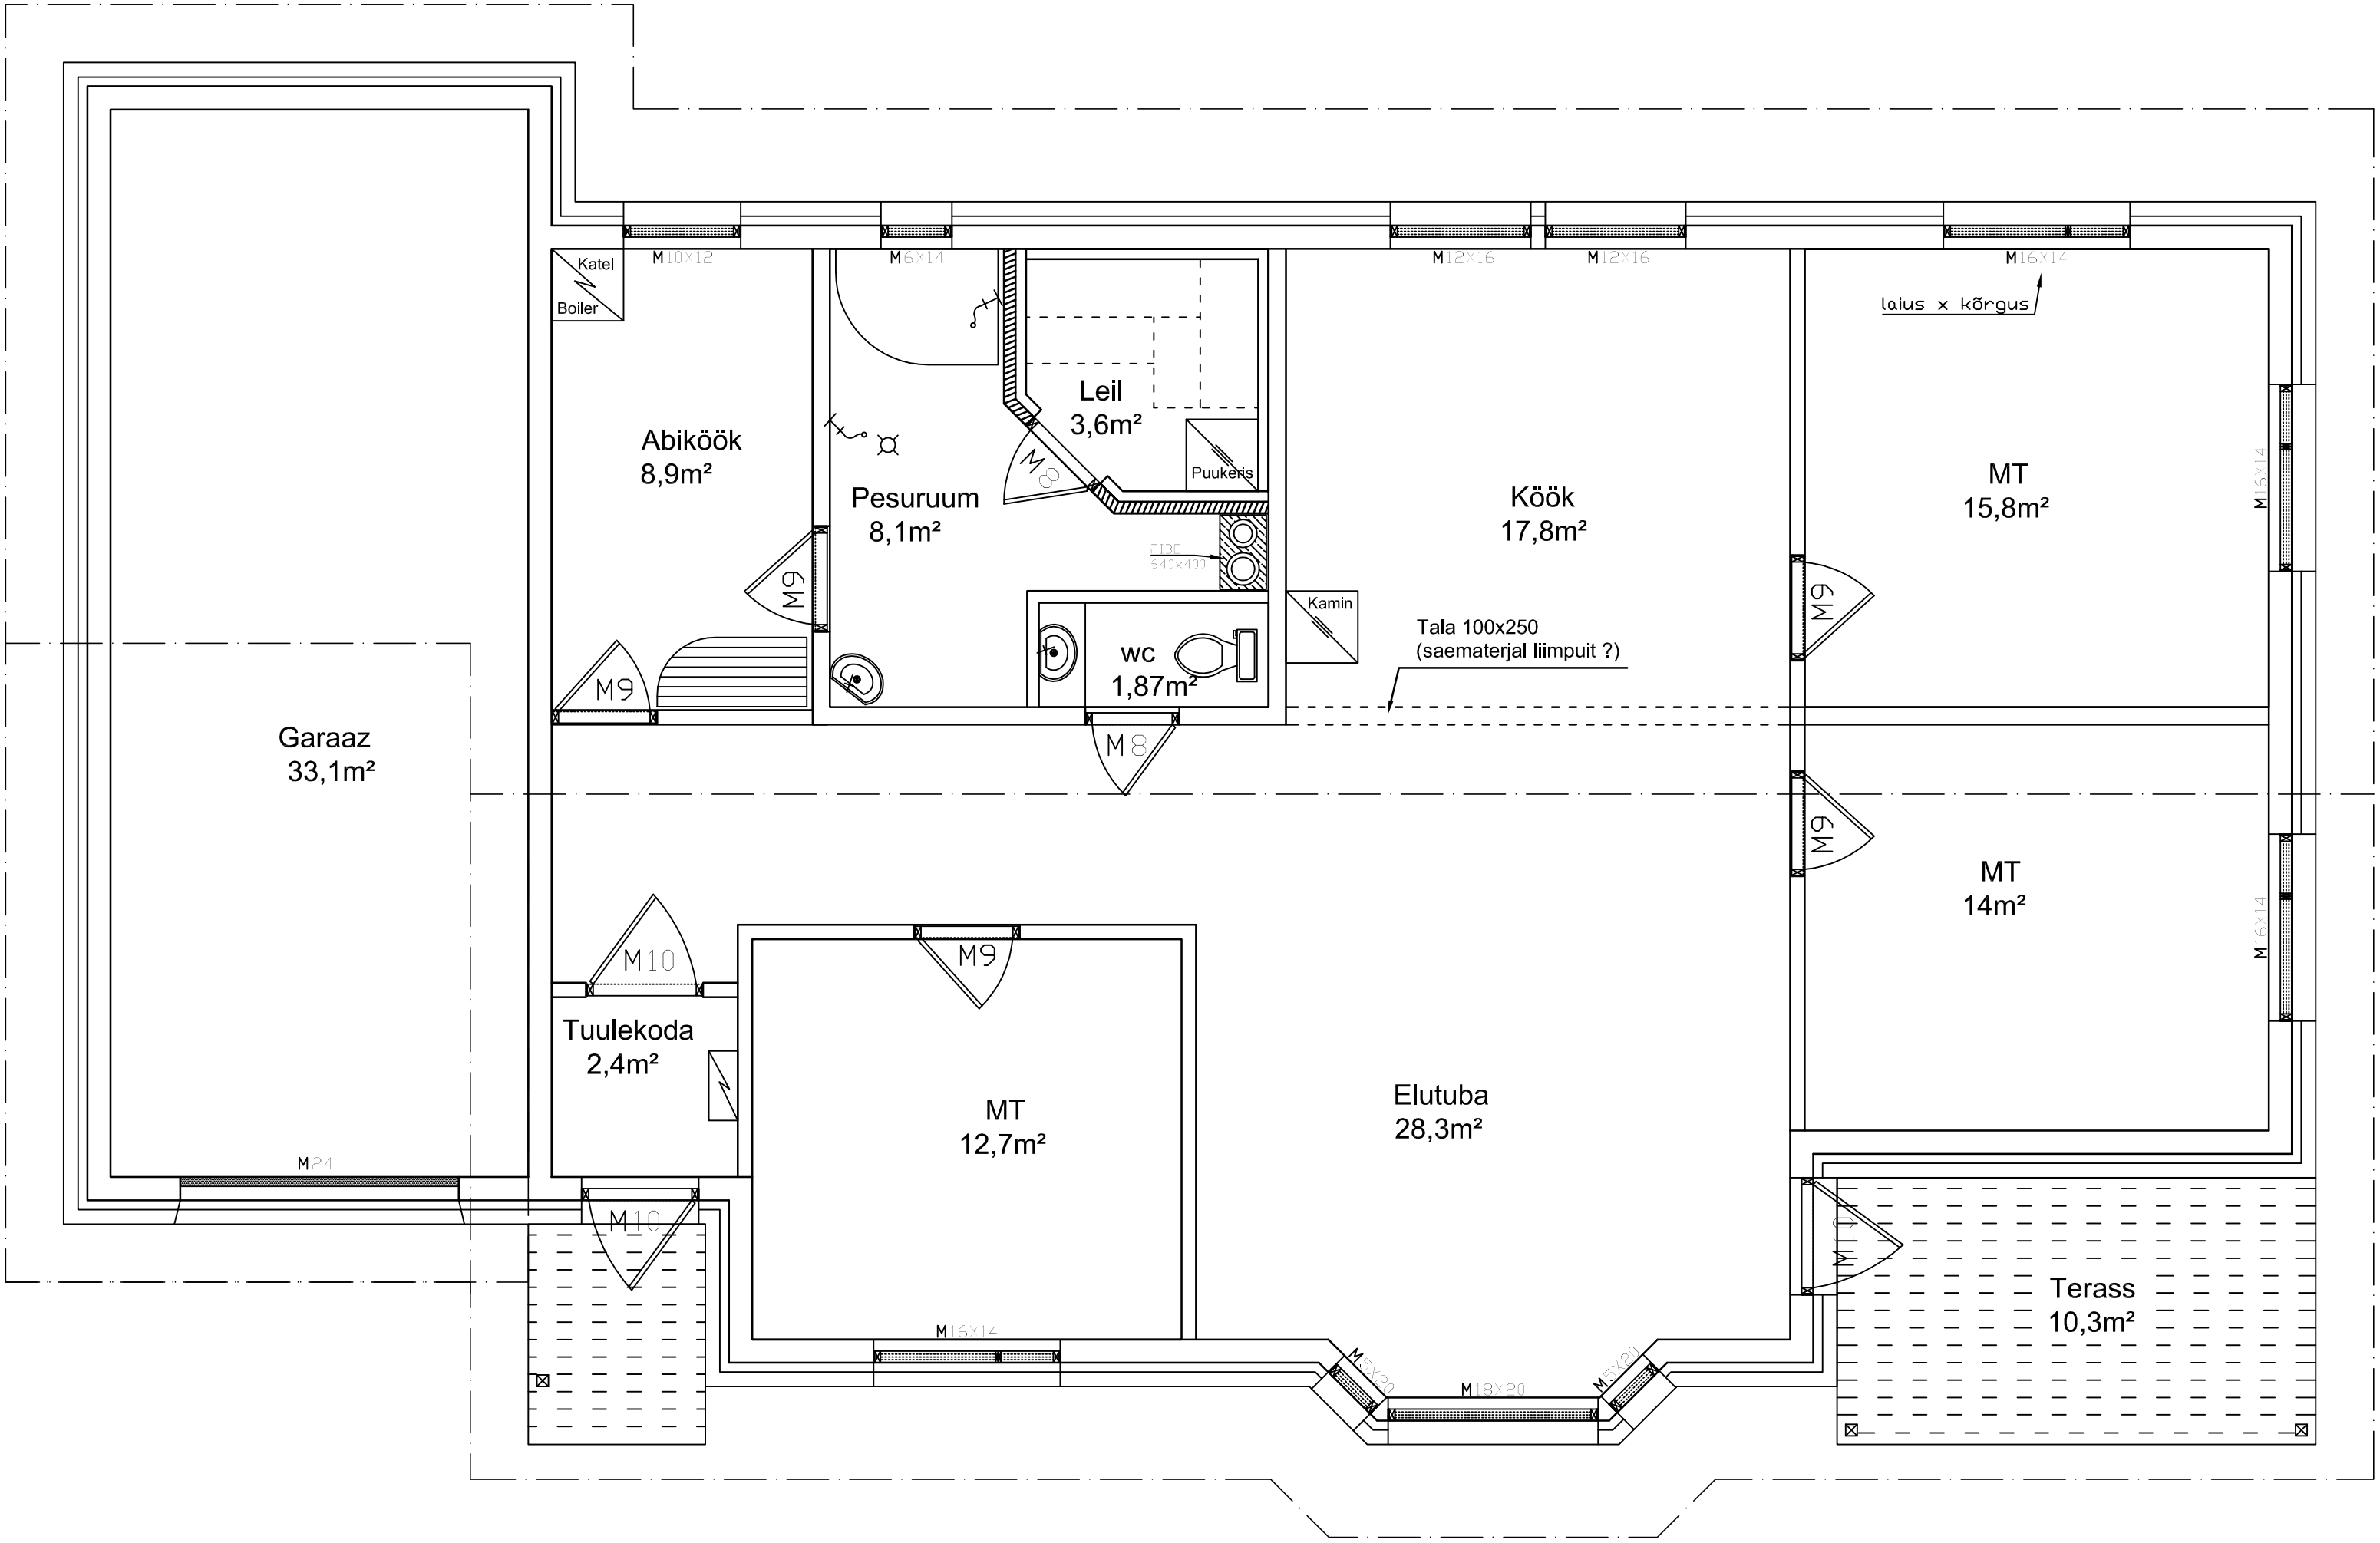
Katel
Boiler
M10x12
M6x14
M12x16
M12x16
M16x14
laius x kõrgus
Abiköök
8,9m²
Pesuruum
8,1m²
Leil
3,6m²
Puukeris
M8
M9
Köök
17,8m²
MT
15,8m²
M16x14
Kamin
Tala 100x250
(saematerjal liimpuit ?)
wc
1,87m²
M9
M8
M9
Garaaz
33,1m²
M9
MT
14m²
M16x14
M10
M9
Tuulekoda
2,4m²
MT
12,7m²
Elutuba
28,3m²
M24
M10
M10
Terass
10,3m²
M16x14
M18x20