


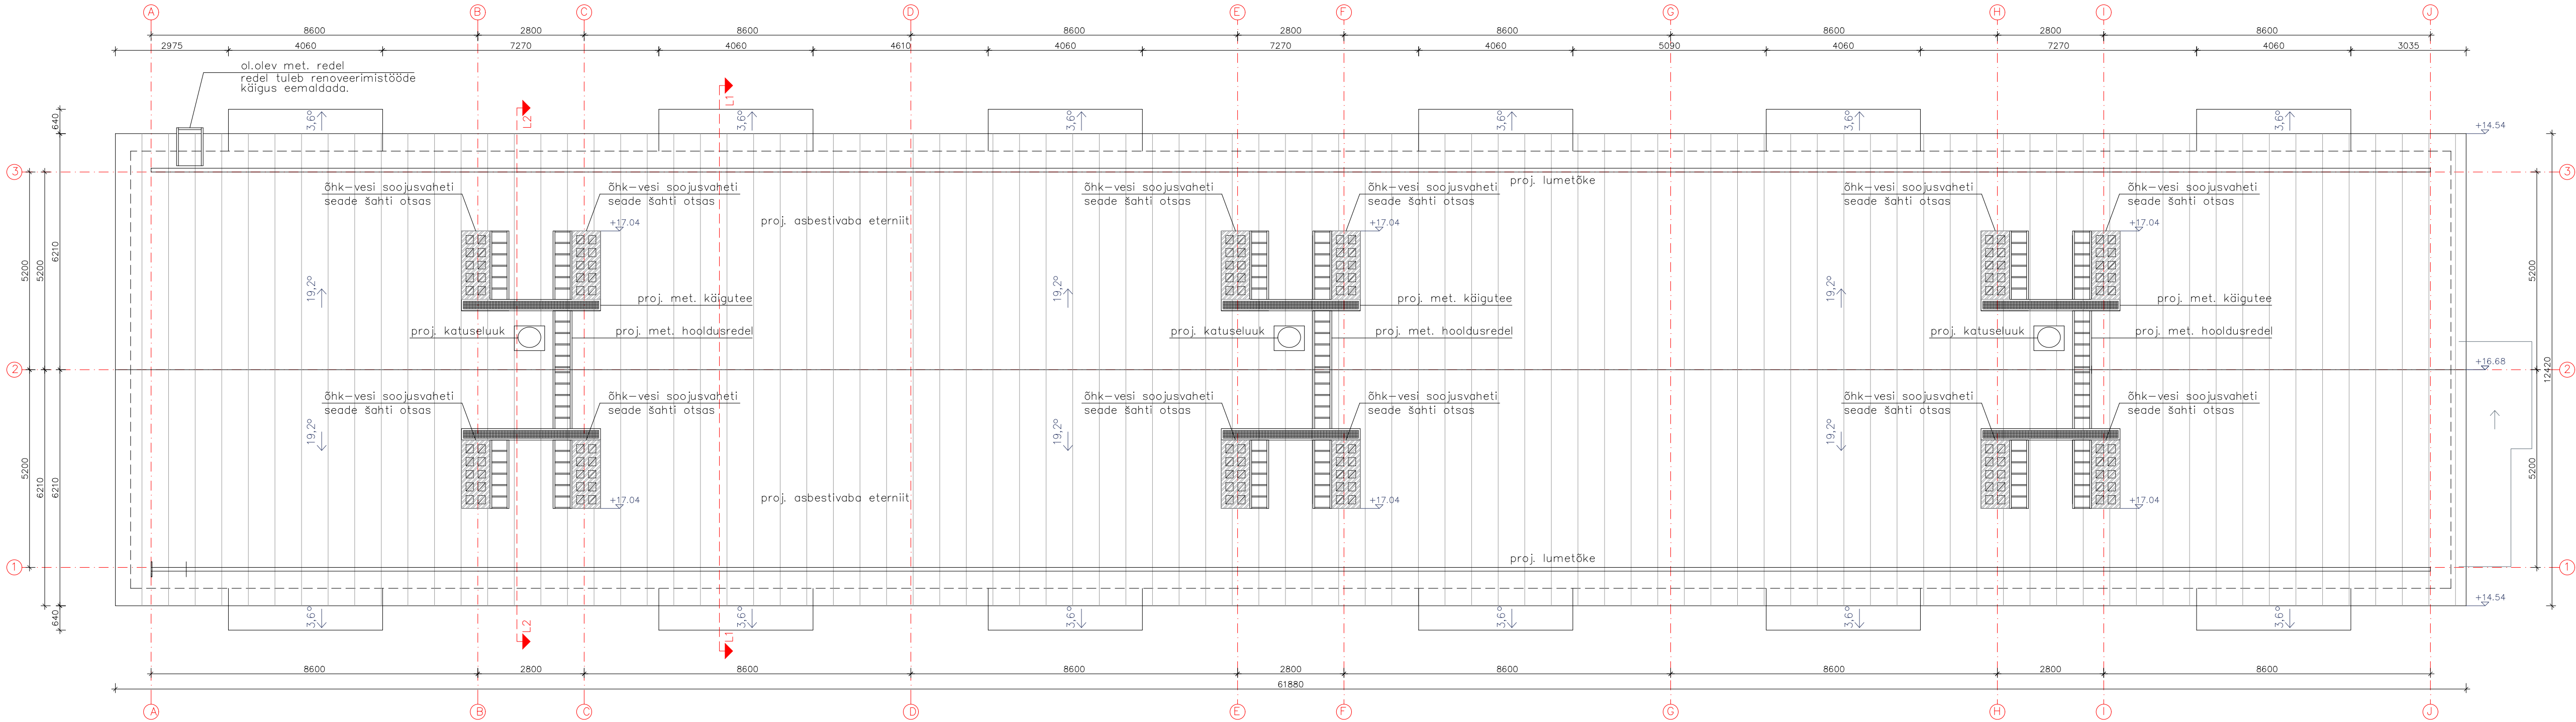

TELLUJA	PROJECTI NIMETUS/KIRJELDUS KORTERELAMU REKONSTRUEERIMINE	TÖÖ NR.
AAD	JOONISE NIMETUS KATUSE PLAAN	JOONISE NR. A-8
PROJECTI JUHT	/alkkirjastatud digitaalselt/	MOOTKAVA 1:100
ARHITEKT		KUUPÄEV mai 2019
VASTUTAV SPETSIALIST	/alkkirjastatud digitaalselt/	STAADIUM PÕHIPROJEKT