


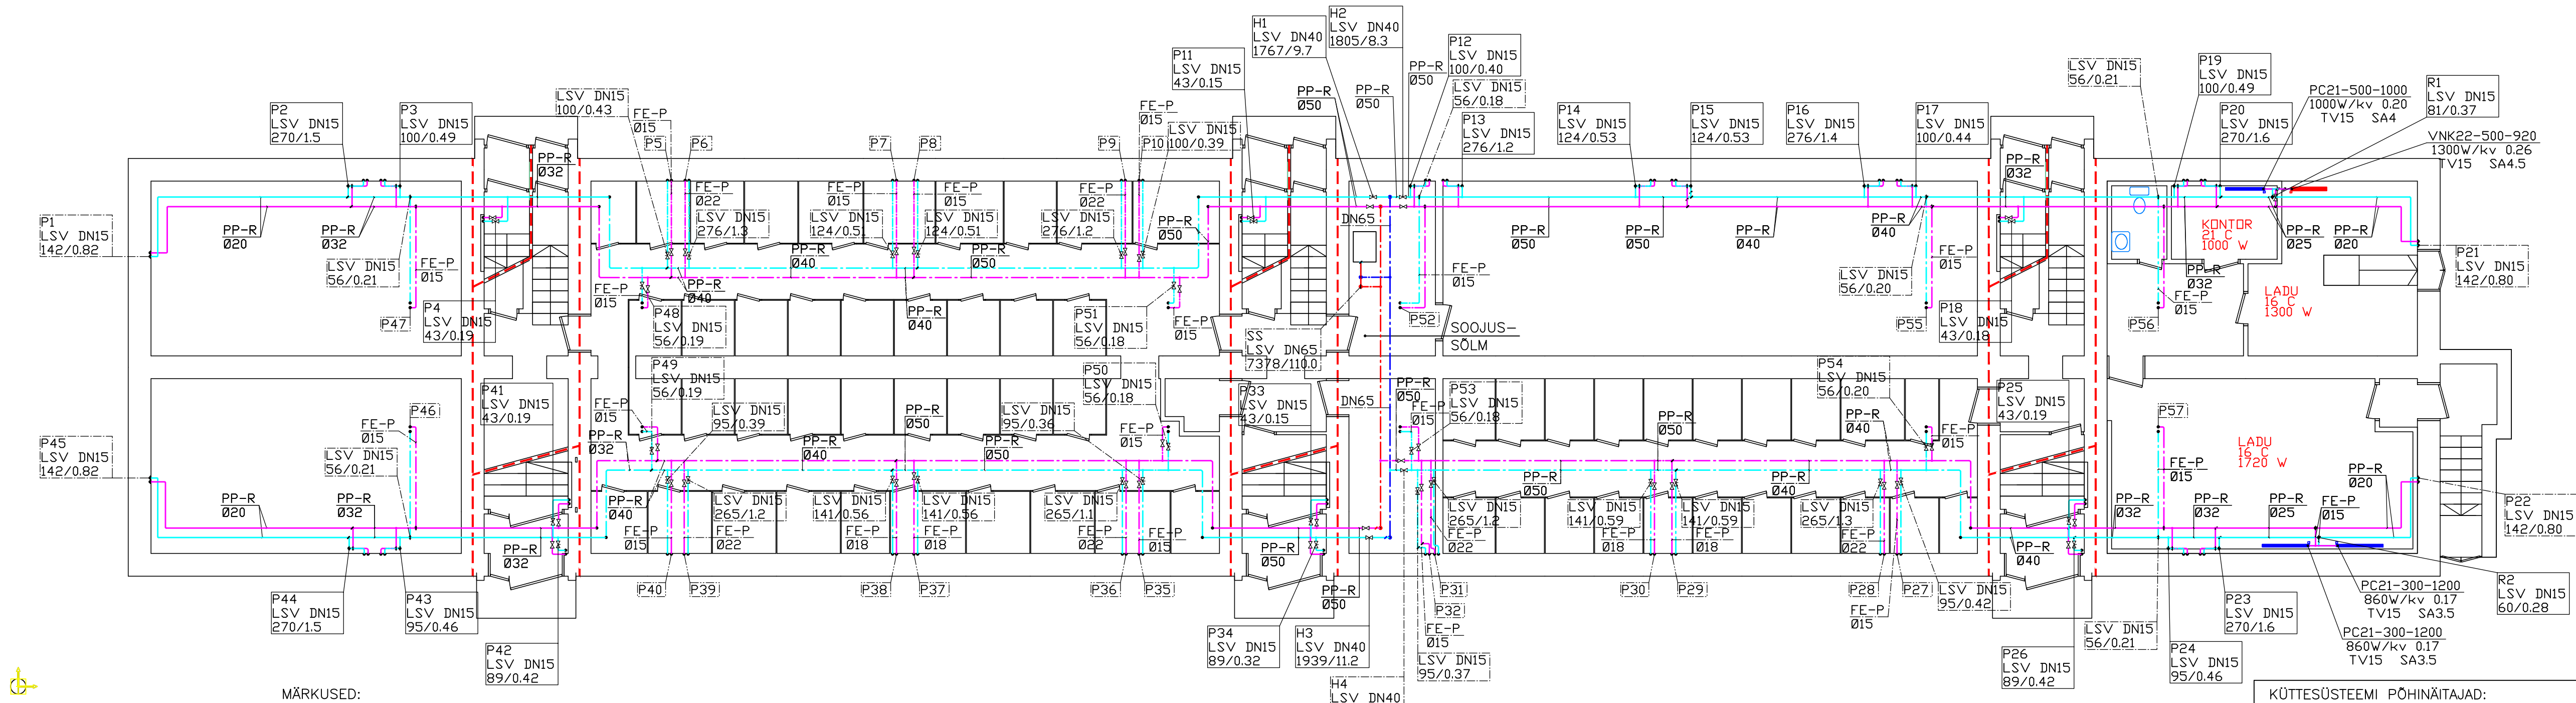


MÄRKUSED:

- KÜTTESÜSTEEMI MAGISTRAALTORUSTIKUD JA KÜTTEPÜSTIKUD KUNI PÜSTIKU SULGARMATUURI DENI MONTEERITAKSE PP-R CT STABI PN20 KIHTSEINTORUDEST. MAGISTRAALTORUSTIKU KALLE 0,3% SOOJUSSÖLM E VÕI TÕHJENDUSARMATUURI DENI SUUNAS. KÜTTEPÜSTIKUD PEALE PÜSTIKUTE SULGARMATUURE MONTEERIDA PRESSLIITMIKEGA ÜHENDATAVATEST KALIBREERITUD TERASTORUDEST (NÄITEKS SANHA THERM). VAHELAGEDE LÄBIMISEL PAIGALDADA TORUD HÜLSIS.
- KÜTTEPÜSTIKUTEL PAIGALDADA TAGASIVOO LULE TASAKAALUSTUSVENTIIL. PÜSTIKUD JA HARULIINID VARUSTADA TÕHJENDUSARMATUURI DEGA.
- KÜTTEPÜSTIKUD KELDRI S ISOLEERIDA ALUMIINIUMKATTEGA KIVIVILL-ISOLEERKOORIKUTEGA. TORUARMATUURI D ISOLEERIDA ANALOOGILISELT TORUSTIKEGA.
- AVAD TULETÕKKEPIIRETE JA VAHELAGEDE LÄBIMISEL TIHENDADA TULEPÜSIVA AVATÄTEGA EI60 VASTAVALT.
- KÜTTESÜSTEEMI TORUSTIKE JA SEADMETE PAIGALDAMISEL JÄRGIDA KEHTIVAD NORMDOKUMENTE JA VALMISTAJATE JUHENDEID.
- PAIGALDAMISEL ARVESTADA TEISTE ERIOSADEGA. TÖÖVÕTUPIIRID TÄPSUSTADA ENNE TÖÖDE ALGUST.
- KÜTTESÜSTEEMI TÖÖRÕHK ON 2,5 BAR.

KASUTATUD TÄHISED:

- PROJEKTEERITUD KÜTTESÜSTEEM PEALEVOOL T11
- PROJEKTEERITUD KÜTTESÜSTEEM TAGASIVOO T21
- OLEMASOLEV SÄILITATAV KÜTTESÜSTEEM / PEALEVOOL T11
- OLEMASOLEV SÄILITATAV KÜTTESÜSTEEM / TAGASIVOO T21
- TORUSTIK KÕRGUSEL KUNI 1200 MM
- TORUSTIK KÕRGEMAL KUI 1200 MM
- TULETÕKKESEKTSIOONI PIIR
- KUULKRAAN
- TASAKAALUSTUSVENTIIL
- KALIBREERITUD TERASTORU
- VÄLISLÄBIMÕÖT 15MM
- PP-R STABI PN20 KIHTSEINTORU
- VÄLISLÄBIMÕÖT 32MM
- KEEVITATAV TERASTORU
- KÜTTEPÜSTIKU NUMBER
- HARU NR.
- TASAKAALUSTUSVENTIILI MÕÖT VOOLUHUULK (l/h) / KV ARV

PÜSTIKU ÜHENDUSSKEEM KELDRI S

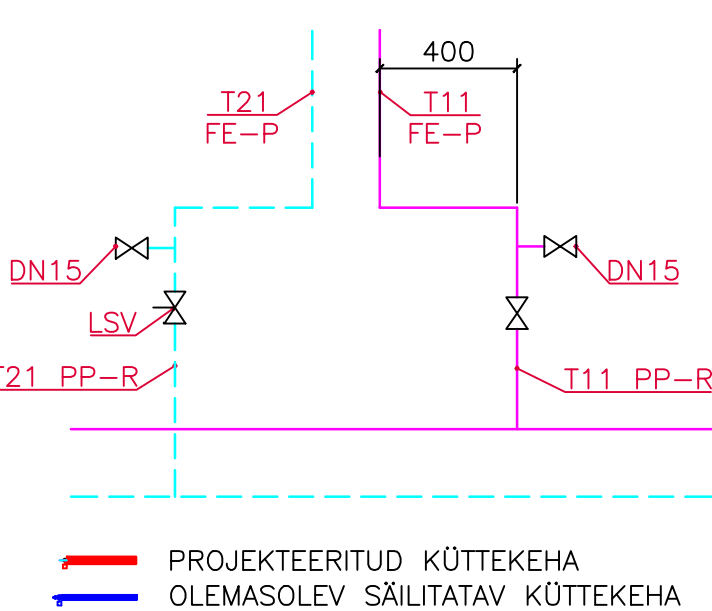

TORUDE ASENDATAVUS	
FE-P	PP-R
Ø15	Ø20
Ø18	Ø20
Ø22	Ø25
Ø28	Ø32

KÜTTESÜSTEEMI PÕHINÄITAJAD:
ARVUTUSLIK SOOJUSKOORMUS 210 kW
KÜTTEVEE: TEMPERATUUR T11/T21 - 80/55 °C
VOOLUHUULK q = 7378 l/h
KÜTTESÜSTEEMI RÕHULANG (ILMA SOOJUSVAHETITTA) dp = 17 kPa

MUUDAT.		MUUDATUSE KIRJELDUS		NIMI	ALLKIRI	KUUPÄEV
KORTERIÜHISTU		TOO NR.				
OBJEKTI ASUKOHT		STADIUM				
EHTUSTOIMING		KUUPÄEV / KOHT				
JÕONISE NIMETUS		KÜTTESÜSTEEMI REKONSTRUEERIMINE				
KÜTTESÜSTEEMI KELDRIKORRUSE PLAAN		PROJEKT		VASTUTAV SPETSIAALIST		
LEHT	LEHTI	ERIALA	SKALA	FAIL	JÕONIS	PROJEKTI JUHT
KV100		KV	1:100			