


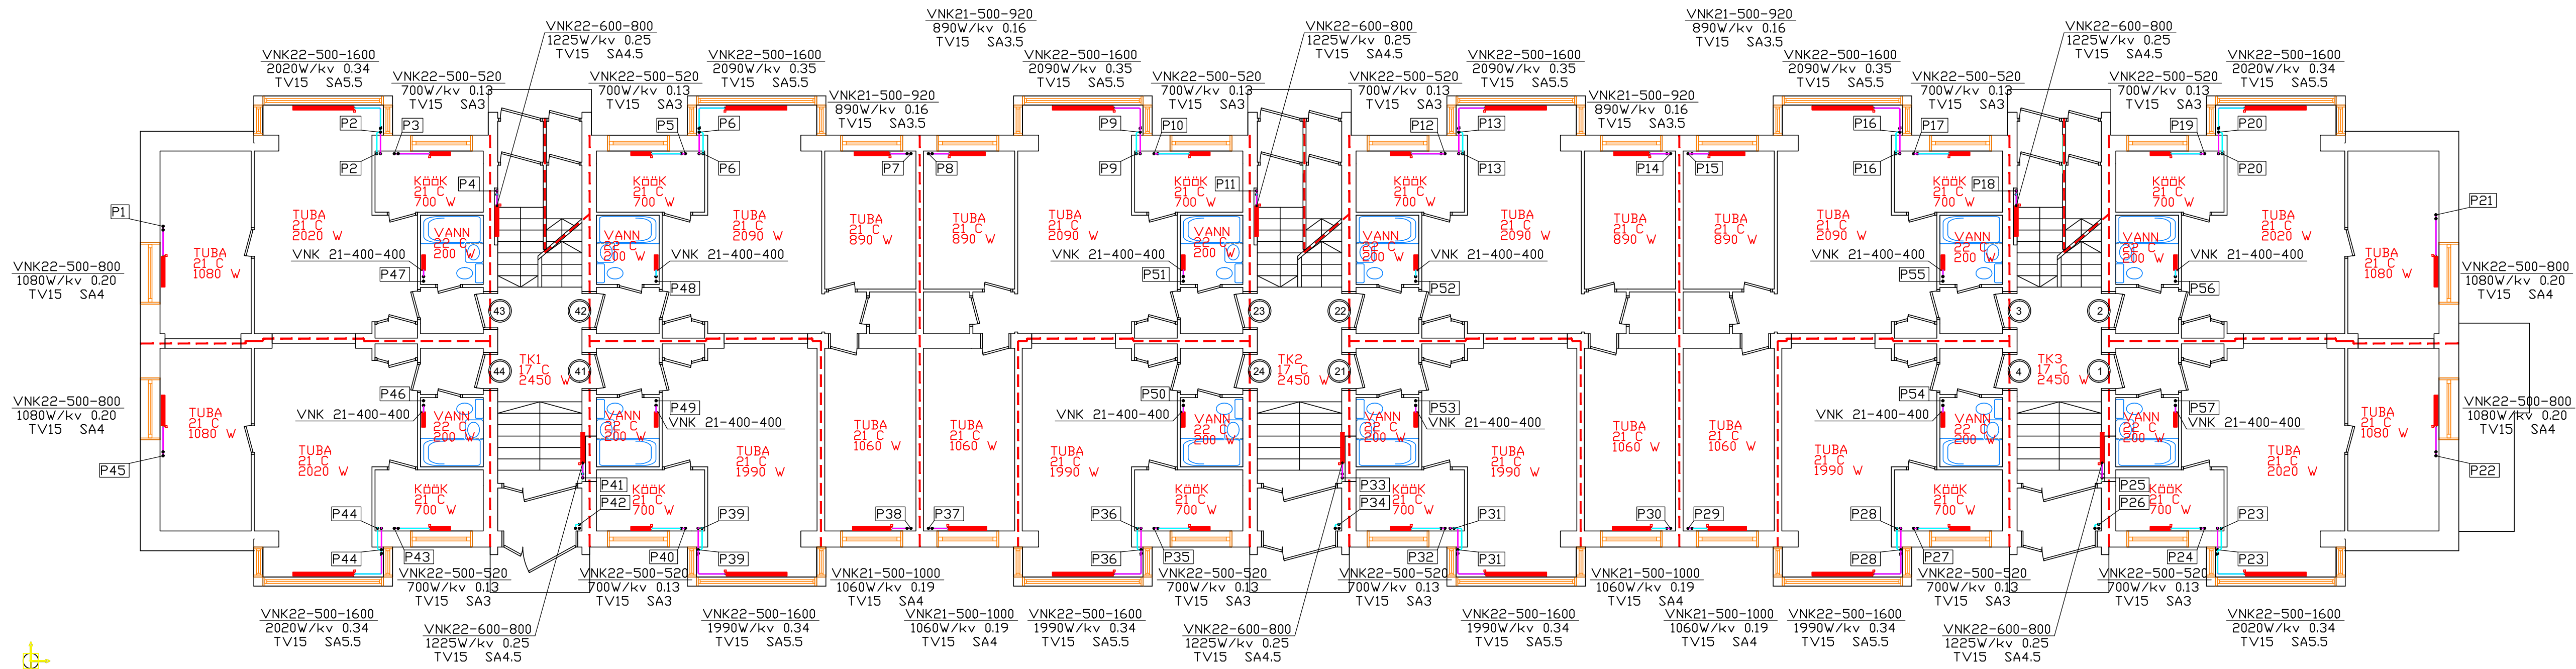

MÄRKUSED:


1. SOOJUSKANDJA TEMPERATUURID T11/T21 – 80/55 °C
2. KÜTTEKEHADENA KASUTADA KÜLGÜHENDUSEGA TERASPLAATRADIATOREID VOGEL & NOOT PN10.
3. KORTERITE TEMPERATUURIREGULAATORITENA KASUTADA EELSEADEGA TERMOSTAATVENTIILE DN15 DANFOSS RA–N + TERMOSTAAT RAW5116 (REGULEERIMISULATUS 16–28°C). KÜTTEKEHADE TAGASIVOOLULE PAIGALDADA SULGLIITMIK DANFOSS RLV DN15. PÜSTIKUTE ÜLEMISED KÜTTEKEHAD VARUSTADA AUTOMAATSETE OHUERALDAJATEGA.
4. KÜTTEPÜSTIKUD JA RADIAATORIÜHENDUSED TEHA PRESSLIITMIKEGA ÜHENDATAVADEST KALIBREERITUD TERASTORUDEST (NÄITEKS SANHA THERM). RADIAATORIVIIKUDE MÕÖT Ø15X1,2 MM.
5. VAHELAGEDE LÄBIMISEL PAIGALDADA TORUD HÜLSIS.
6. AVAD TULETÖKKEPIIRETE JA VAHELAGEDE LÄBIMISEL TIHENDADA TULEPÜSIVA AVATÄITEGA EI60 VASTAVALT.
7. KÜTTESÜSTEEMI TORUSTIKE JA SEADMETE PAIGALDMISEL JÄRGIDA KEHTIVAD NORMDOKUMENTE JA VALMISTAJATE JUHENDEID.
8. PAIGALDMISEL ARVESTADA TEISTE ERIOSADEGA. TÖÖVÕTUPIIRID TÄPSUSTADA ENNE TÖÖDE ALGUST.

KASUTATUD TÄHISED:

- TUBA RUUMI NIMETUS
21 °C ARVUTUSLIK SISETEMPERatuur
770 W ARVUTUSLIK SOOJUSKOORMUS
--- TULETÖKKESEKTSIOONI EI60 PIIR
[P25] KÜTTEPÜSTIKU NR.

- TERASPLAATKÜTTEKEHA TÜÜP
KÜTTEKEHA KÕRGUS [MM]
KÜTTEKEHA PIKKUS [MM]
--- TERMOSTAATVENTIILI KV ARV
--- TERMOSTAATVENTIILI EELSEADEARV
KÜTTEKEHA SOOJUSVÄLJASTUS

KÜTTEKEHA ÜHENDUSSKEEM

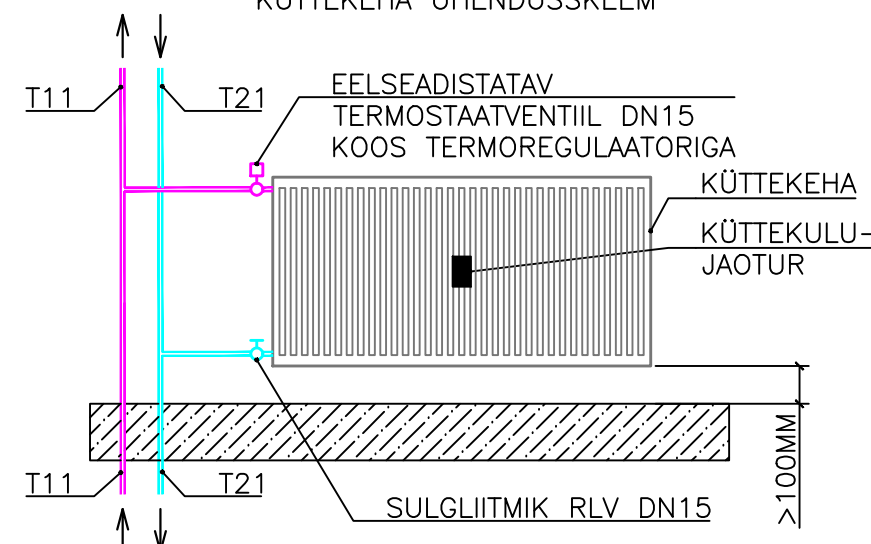

MUUDAT.		MUUDATUSE KIRJELDUS		NIMI	ALLKIRI	KUUPÄEV
OBJEKTI ASUKOHT		TOO NR.				
EHTUSTOIMING		STAADIUM				
JÕONISE NIMETUS		KUUPÄEV / KOHT				
KÜTTESÜSTEEM 1. KORRUSE PLAAN		PROJEKT		VASTUTAV SPETSIAALIST		
LEHT	LEHTI	ERIALA	SKAALA	FAIL	JÕONIS	PROJEKTI JUHT
KV101		KV	1:100			