


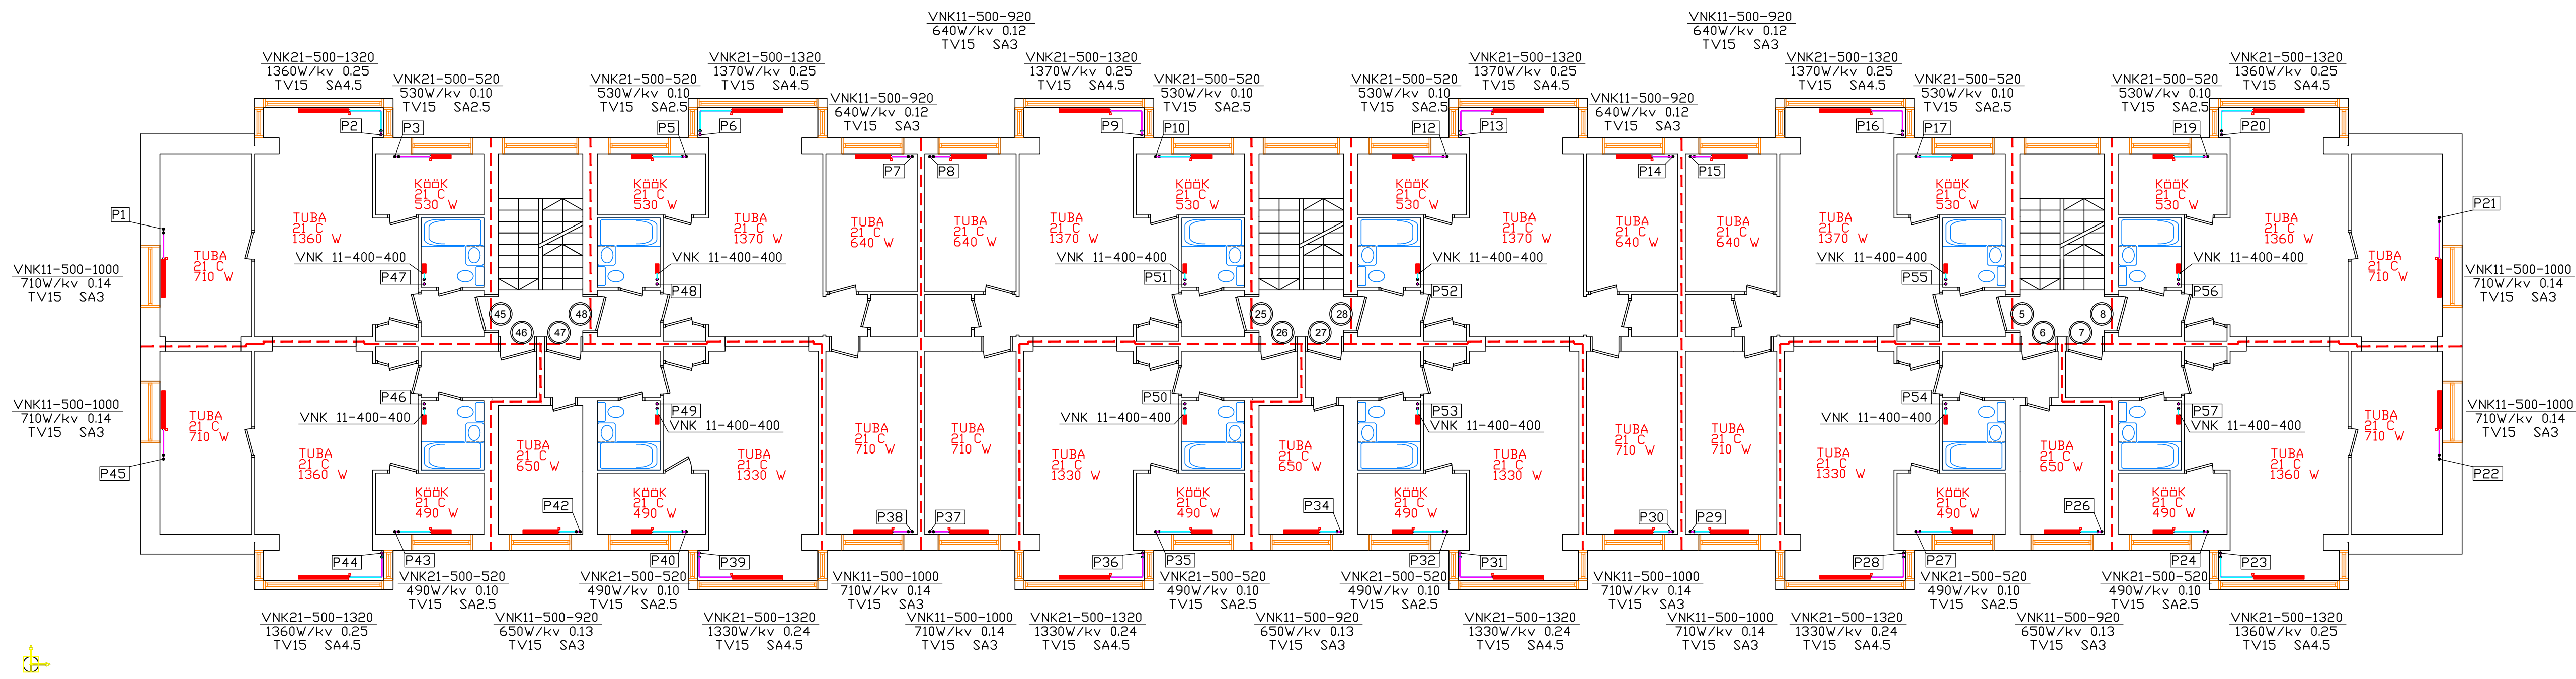

MÄRKUSED:

- SOOJUSKANDJA TEMPERATUURID T11/T21 – 80/55 °C
- KÜTTEKEHADENA KASUTADA KÜLGÜHENDUSEGA TERASPLAATRADIATOREID VOGEL & NOOT PN10.
- KORTERITE TEMPERATUURIREGULAATORITENA KASUTADA EELSEADEGA TERMOSTAATVENTIILE DN15 DANFOSS RA–N + TERMOSTAAT RAW5116 (REGULEERIMISLATUS 16–28°C). KÜTTEKEHADE TAGASIVOOLULE PAIGALDADA SULGLIITMIK DANFOSS RLV DN15. PÜSTIKUTE ÜLEMISED KÜTTEKEHAD VARUSTADA AUTOMAATSETE OHUERALDAJATEGA.
- KÜTTEPÜSTIKUD JA RADIATORIÜHENDUSED TEHA PRESSLIITMIKEGA ÜHENDATAVATEST KALIBREERITUD TERASTORUDEST (NÄITEKS SANHA THERM). RADIATORIIVIKUDE MÕÖT Ø15X1,2 MM.
- VAHELAGEDE LÄBIMISEL PAIGALDADA TORUD HÜLSIS.
- AVAD TULETÖKKEPIIRETE JA VAHELAGEDE LÄBIMISEL TIHENDADA TULEPÜSIVA AVATÄITEGA EI60 VASTAVALT.
- KÜTTESÜSTEEMI TORUSTIKE JA SEADMETE PAIGALDMISEL JÄRGIDA KEHTIVAD NORMDOKUMENTE JA VALMISTAJATE JUHENDEID.
- PAIGALDMISEL ARVESTADA TEISTE ERIOSADEGA. TÖÖVÕTUPIIRID TÄPSUSTADA ENNE TÖÖDE ALGUST.

KASUTATUD TÄHISED:

TUBA RUUMI NIMETUS
21 °C ARVUTUSLIK SISETEMPERatuur
770 W ARVUTUSLIK SOOJUSKOORMUS
--- TULETÖKKESEKTSIOONI EI60 PIIR
[P25] KÜTTEPÜSTIKU NR.

TERASPLAATKÜTTEKEHA TÜÜP
KÜTTEKEHA KÕRGUS [MM]
KÜTTEKEHA PIKKUS [MM]
VNK22-500-1000 1000W/kv 0.15 TV15 SA3
TERMOSTAATVENTIILI KV ARV
TERMOSTAATVENTIILI EELSEADEARV
KÜTTEKEHA SOOJUSVÄLJASTUS

KÜTTEKEHA ÜHENDUSSKEEM

MUUDAT.	MUUDATUSE KIRJELDUS	NIMI	ALLKIRI	KUUPÄEV
OBJEKTI ASUKOHT		TOO NR.		
EHTUSTOIMING	ELAMU KÜTTESÜSTEEMI REKONSTRUEERIMINE	STADIUM	PP	
JOONISE NIMETUS	KÜTTESÜSTEEM 2. KORRUSE PLAAN	KUUPÄEV / KOHT		
LEHT	LEHTI	ERIALA	SKAALA	FAIL
KV102		KV	1:100	