


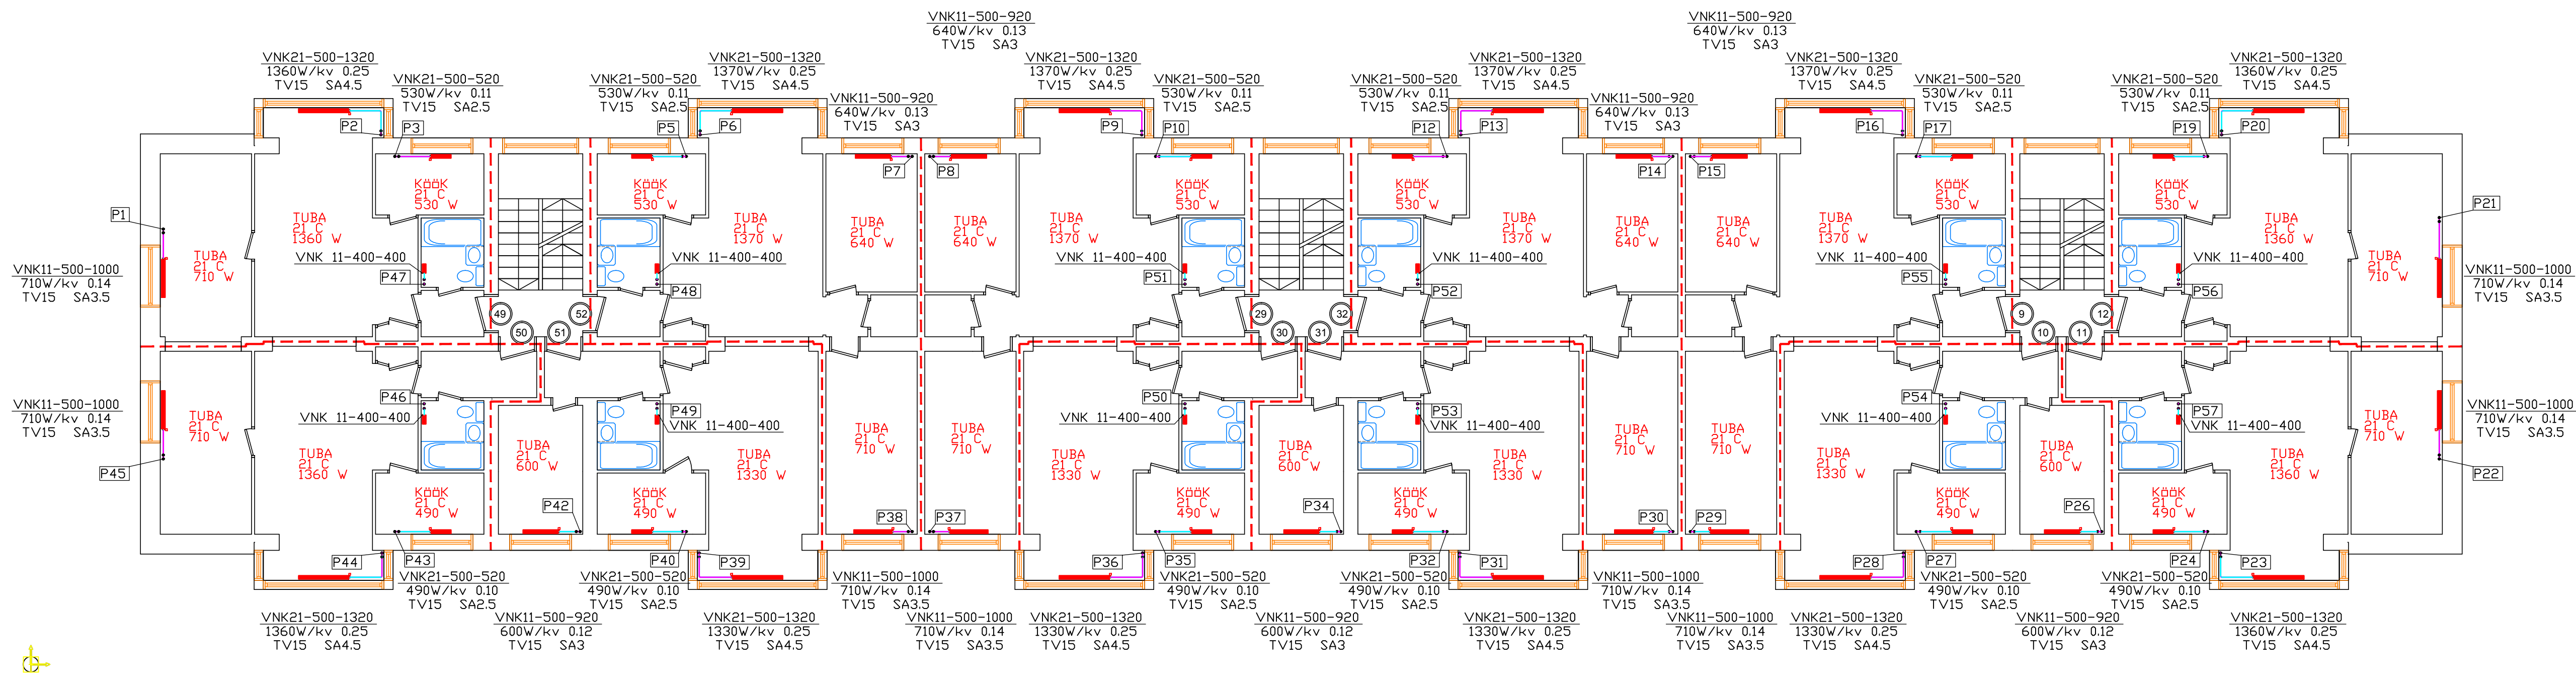

MÄRKUSED:


1. SOOJUSKANDJA TEMPERATUURID T11/T21 – 80/55 °C
2. KÜTTEKEHADENA KASUTADA KÜLGÜHENDUSEGA TERASPLAATRADIATOREID VOGEL & NOOT PN10.
3. KORTERITE TEMPERATUURIREGULAATORITENA KASUTADA EELSEADEGA TERMOSTAATVENTIILE DN15 DANFOSS RA–N + TERMOSTAAT RAW5116 (REGULEERIMISULATUS 16–28°C). KÜTTEKEHADE TAGASIVOOLULE PAIGALDADA SULGLIITMIK DANFOSS RLV DN15. PÜSTIKUTE ÜLEMISED KÜTTEKEHAD VARUSTADA AUTOMAATSETE OHUERALDAJATEGA.
4. KÜTTEPÜSTIKUD JA RADIATORIÜHENDUSED TEHA PRESSLIITMIKEGA ÜHENDATAVATEST KALIBREERITUD TERASTORUDEST (NÄITEKS SANHA THERM). RADIATORIIVIKUDE MÕÖT Ø15X1,2 MM.
5. VAHELAGEDE LÄBIMISEL PAIGALDADA TORUD HÜLSIS.
6. AVAD TULETÖKKEPIIRETE JA VAHELAGEDE LÄBIMISEL TIHENDADA TULEPÜSIVA AVATÄITEGA EI60 VASTAVALT.
7. KÜTTESÜSTEEMI TORUSTIKE JA SEADMETE PAIGALDMISEL JÄRGIDA KEHTIVAD NORMDOKUMENTE JA VALMISTAJATE JUHENDEID.
8. PAIGALDMISEL ARVESTADA TEISTE ERIOSADEGA. TÖÖVÕTUPIIRID TÄPSUSTADA ENNE TÖÖDE ALGUST.

KASUTATUD TÄHISED:

- TUBA RUUMI NIMETUS
- 21 °C ARVUTUSLIK SISETEMPERatuur
- 770 W ARVUTUSLIK SOOJUSKOORMUS
- TULETÖKKESEKTSIOONI EI60 PIIR
- [P25] KÜTTEPÜSTIKU NR.

- TERASPLAATKÜTTEKEHA TÜÜP
- KÜTTEKEHA KÕRGUS [MM]
- KÜTTEKEHA PIKKUS [MM]
- VNK22-500-1000 1000W/kv 0.15 TV15 SA3 TERMOSTAATVENTIILI KV ARV
- TERMOSTAATVENTIILI EELSEADEARV
- KÜTTEKEHA SOOJUSVÄLJASTUS

KÜTTEKEHA ÜHENDUSSKEEM

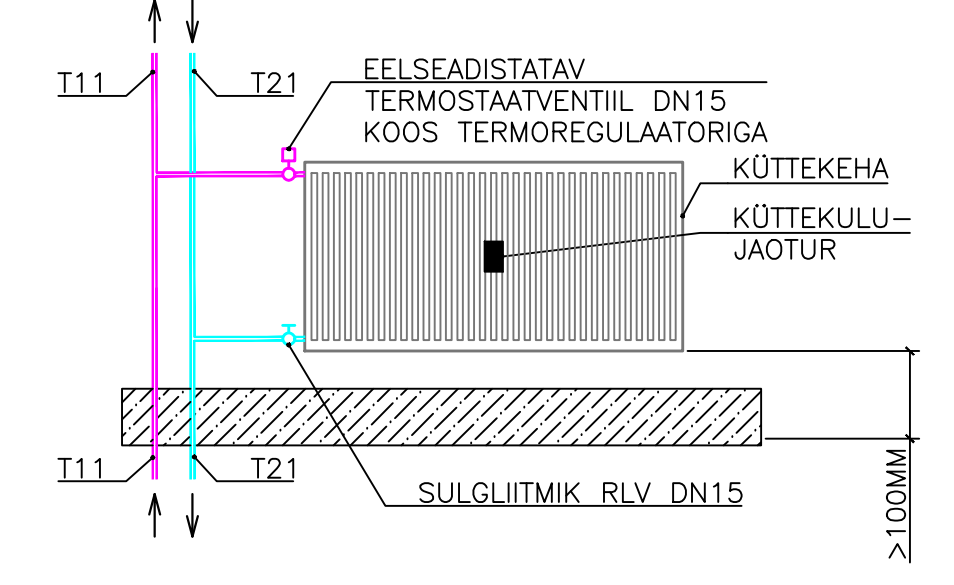

MUUDAT.					MUUDATUSE KIRJELDUS			NIMI		ALLKIRI		KUUPÄEV	
TELLUA					TOO NR.								
OBJEKTI ASUKOHT					STADIUM								
EHTUSTOIMING					KUUPÄEV / KOHT								
JOONISE NIMETUS								PROJEKT		VASTUTAV SPETSIAALIST			
KÜTTESÜSTEEM 3. KORRUSE PLAAN								PROJEKT		VASTUTAV SPETSIAALIST			
LEHT		LEHTI	ERIALA	SKAALA	FAIL	JOONIS		PROJEKTI JUHT					
KV103			KV	1:100									