


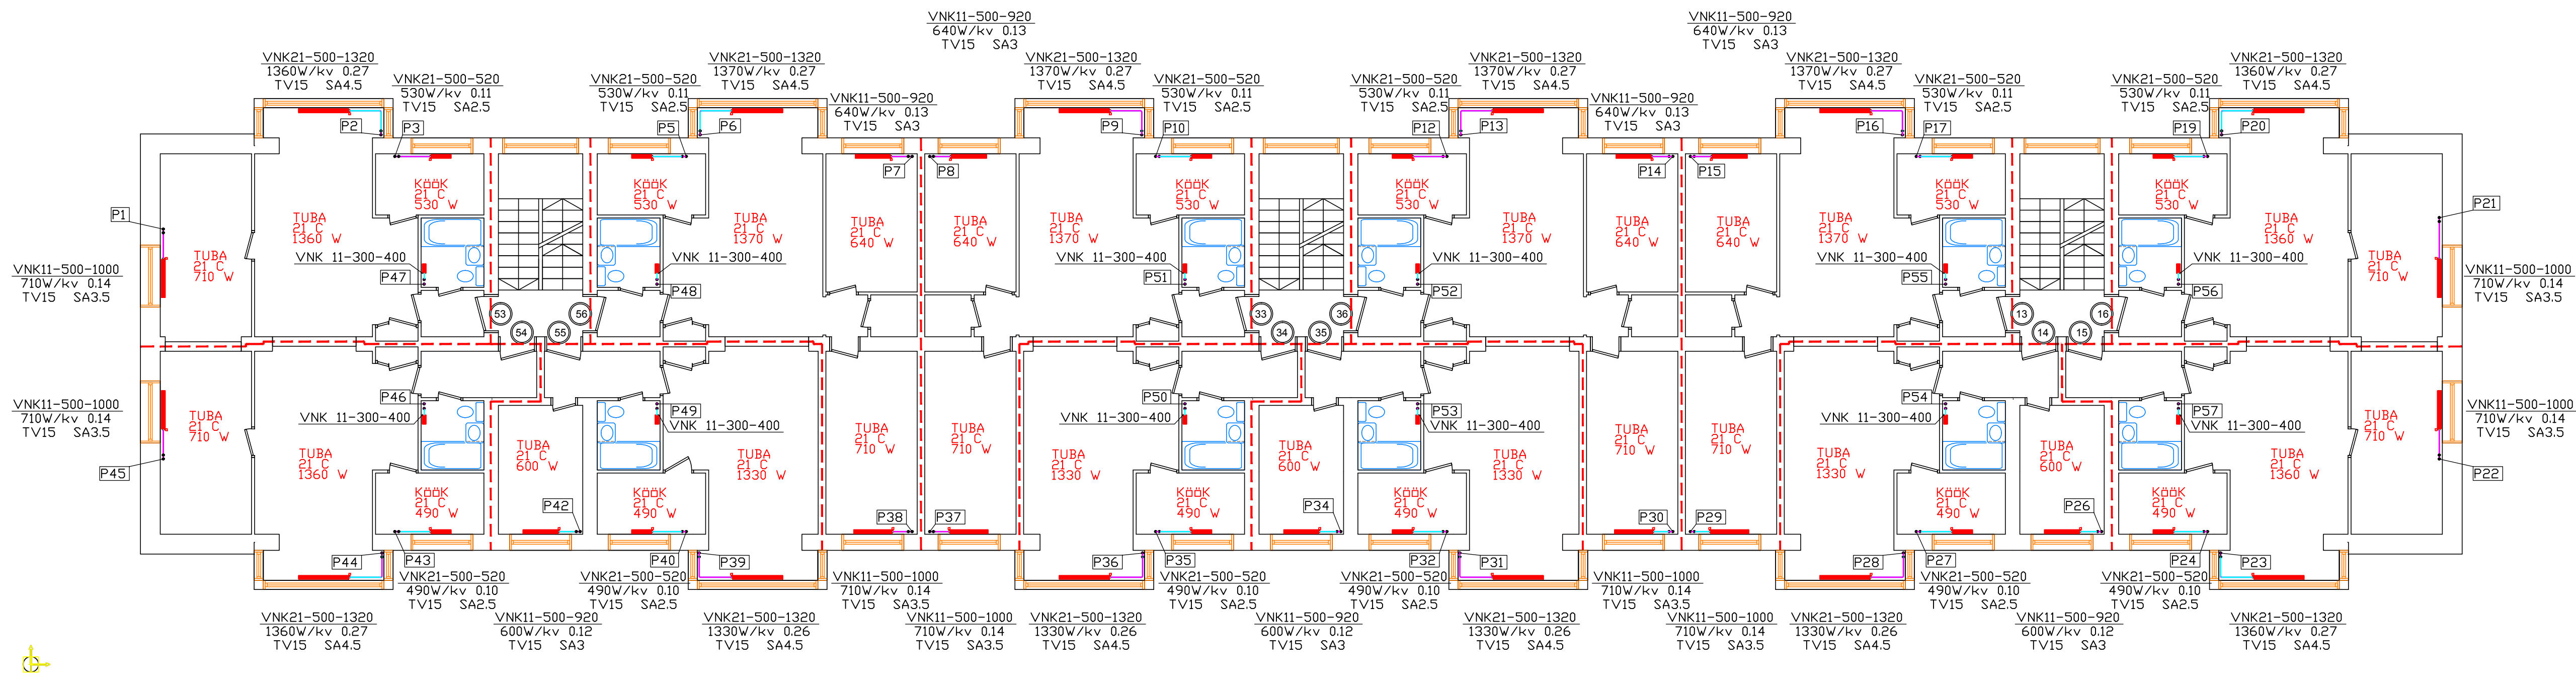

MÄRKUSED:


1. SOOJUSKANDJA TEMPERATUURID T11/T21 – 80/55 °C
2. KÜTTEKEHADENA KASUTADA KÜLGÜHENDUSEGA TERASPLAATRADIATOREID VOGEL & NOOT PN10.
3. KORTERITE TEMPERATUURIREGULAATORITENA KASUTADA EELSEADEGA TERMOSTAATVENTIILE DN15 DANFOSS RA–N + TERMOSTAAT RAW5116 (REGULEERIMISULATUS 16–28°C). KÜTTEKEHADE TAGASIVOOLULE PAIGALDADA SULGLIITMIK DANFOSS RLV DN15. PÜSTIKUTE ÜLEMISED KÜTTEKEHAD VARUSTADA AUTOMAATSETE OHUERALDAJATEGA.
4. KÜTTEPÜSTIKUD JA RADIAATORIÜHENDUSED TEHA PRESSLIITMIKEGA ÜHENDATAVADEST KALIBREERITUD TERASTORUDEST (NÄITEKS SANHA THERM). RADIAATORIVIIKUDE MÕÖT Ø15X1,2 MM.
5. VAHELAGEDE LÄBIMISEL PAIGALDADA TORUD HÜLSIS.
6. AVAD TULETÖKKEPIIRETE JA VAHELAGEDE LÄBIMISEL TIHENDADA TULEPÜSIVA AVATÄITEGA EI60 VASTAVALT.
7. KÜTTESÜSTEEMI TORUSTIKE JA SEADMETE PAIGALDAMISEL JÄRGIDA KEHTIVAD NORMDOKUMENTE JA VALMISTAJATE JUHENDEID.
8. PAIGALDAMISEL ARVESTADA TEISTE ERIOSADEGA. TÖÖVÕTUPIIRID TÄPSUSTADA ENNE TÖÖDE ALGUST.

KASUTATUD TÄHISED:

- TUBA RUUMI NIMETUS
- 21 °C ARVUTUSLIK SISETEMPERatuur
- 770 W ARVUTUSLIK SOOJUSKOORMUS
- TULETÖKKESEKTSIOONI EI60 PIIR
- [P25] KÜTTEPÜSTIKU NR.

- TERASPLAATKÜTTEKEHA TÜÜP
- KÜTTEKEHA KÕRGUS [MM]
- KÜTTEKEHA PIKKUS [MM]
- TERMOSTAATVENTIILI KV ARV
- TERMOSTAATVENTIILI EELSEADEARV
- KÜTTEKEHA SOOJUSVÄLJASTUS

KÜTTEKEHA ÜHENDUSSKEEM

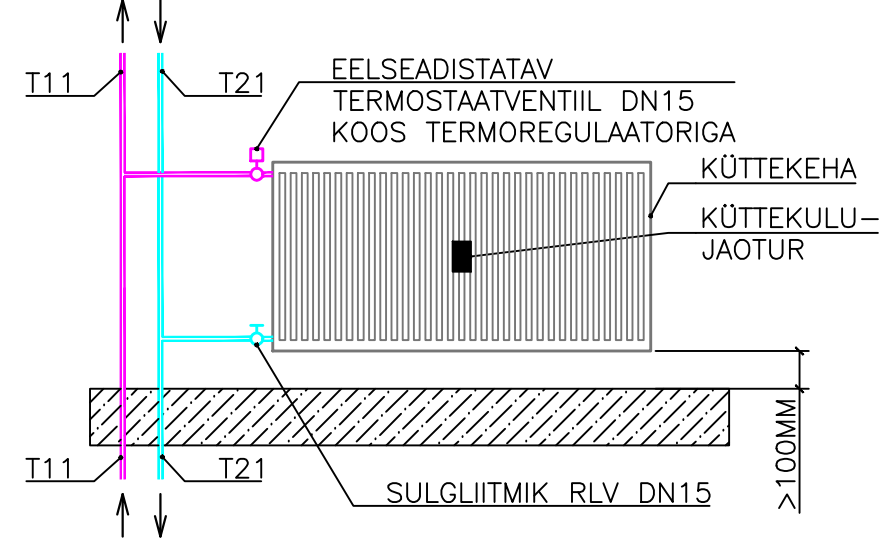

MUUDAT.				MUUDATUSE KIRJELDUS		NIMI	ALLKIRI	KUUPÄEV
[REDACTED]		[REDACTED]		TOO NR.		[REDACTED]		
OBJEKTI ASUKOHT		[REDACTED]		STAADIUM				
[REDACTED]		[REDACTED]		PP		[REDACTED]		
EHTUSTOIMING				KUUPÄEV / KOHT				
ELAMU KÜTTESÜSTEEMI REKONSTRUEERIMINE				[REDACTED]		[REDACTED]		
JÕONISE NIMETUS				[REDACTED]				
KÜTTESÜSTEEM 4. KORRUSE PLAAN				[REDACTED]		PROJEKT	VASTUTAV SPETSIAALIST	
LEHT	LEHTI	ERIALA	SKAALA	FAIL	[REDACTED]	JÕONIS	PROJEKTI JUHT	
KV104		KV	1:100			[REDACTED]	[REDACTED]	