


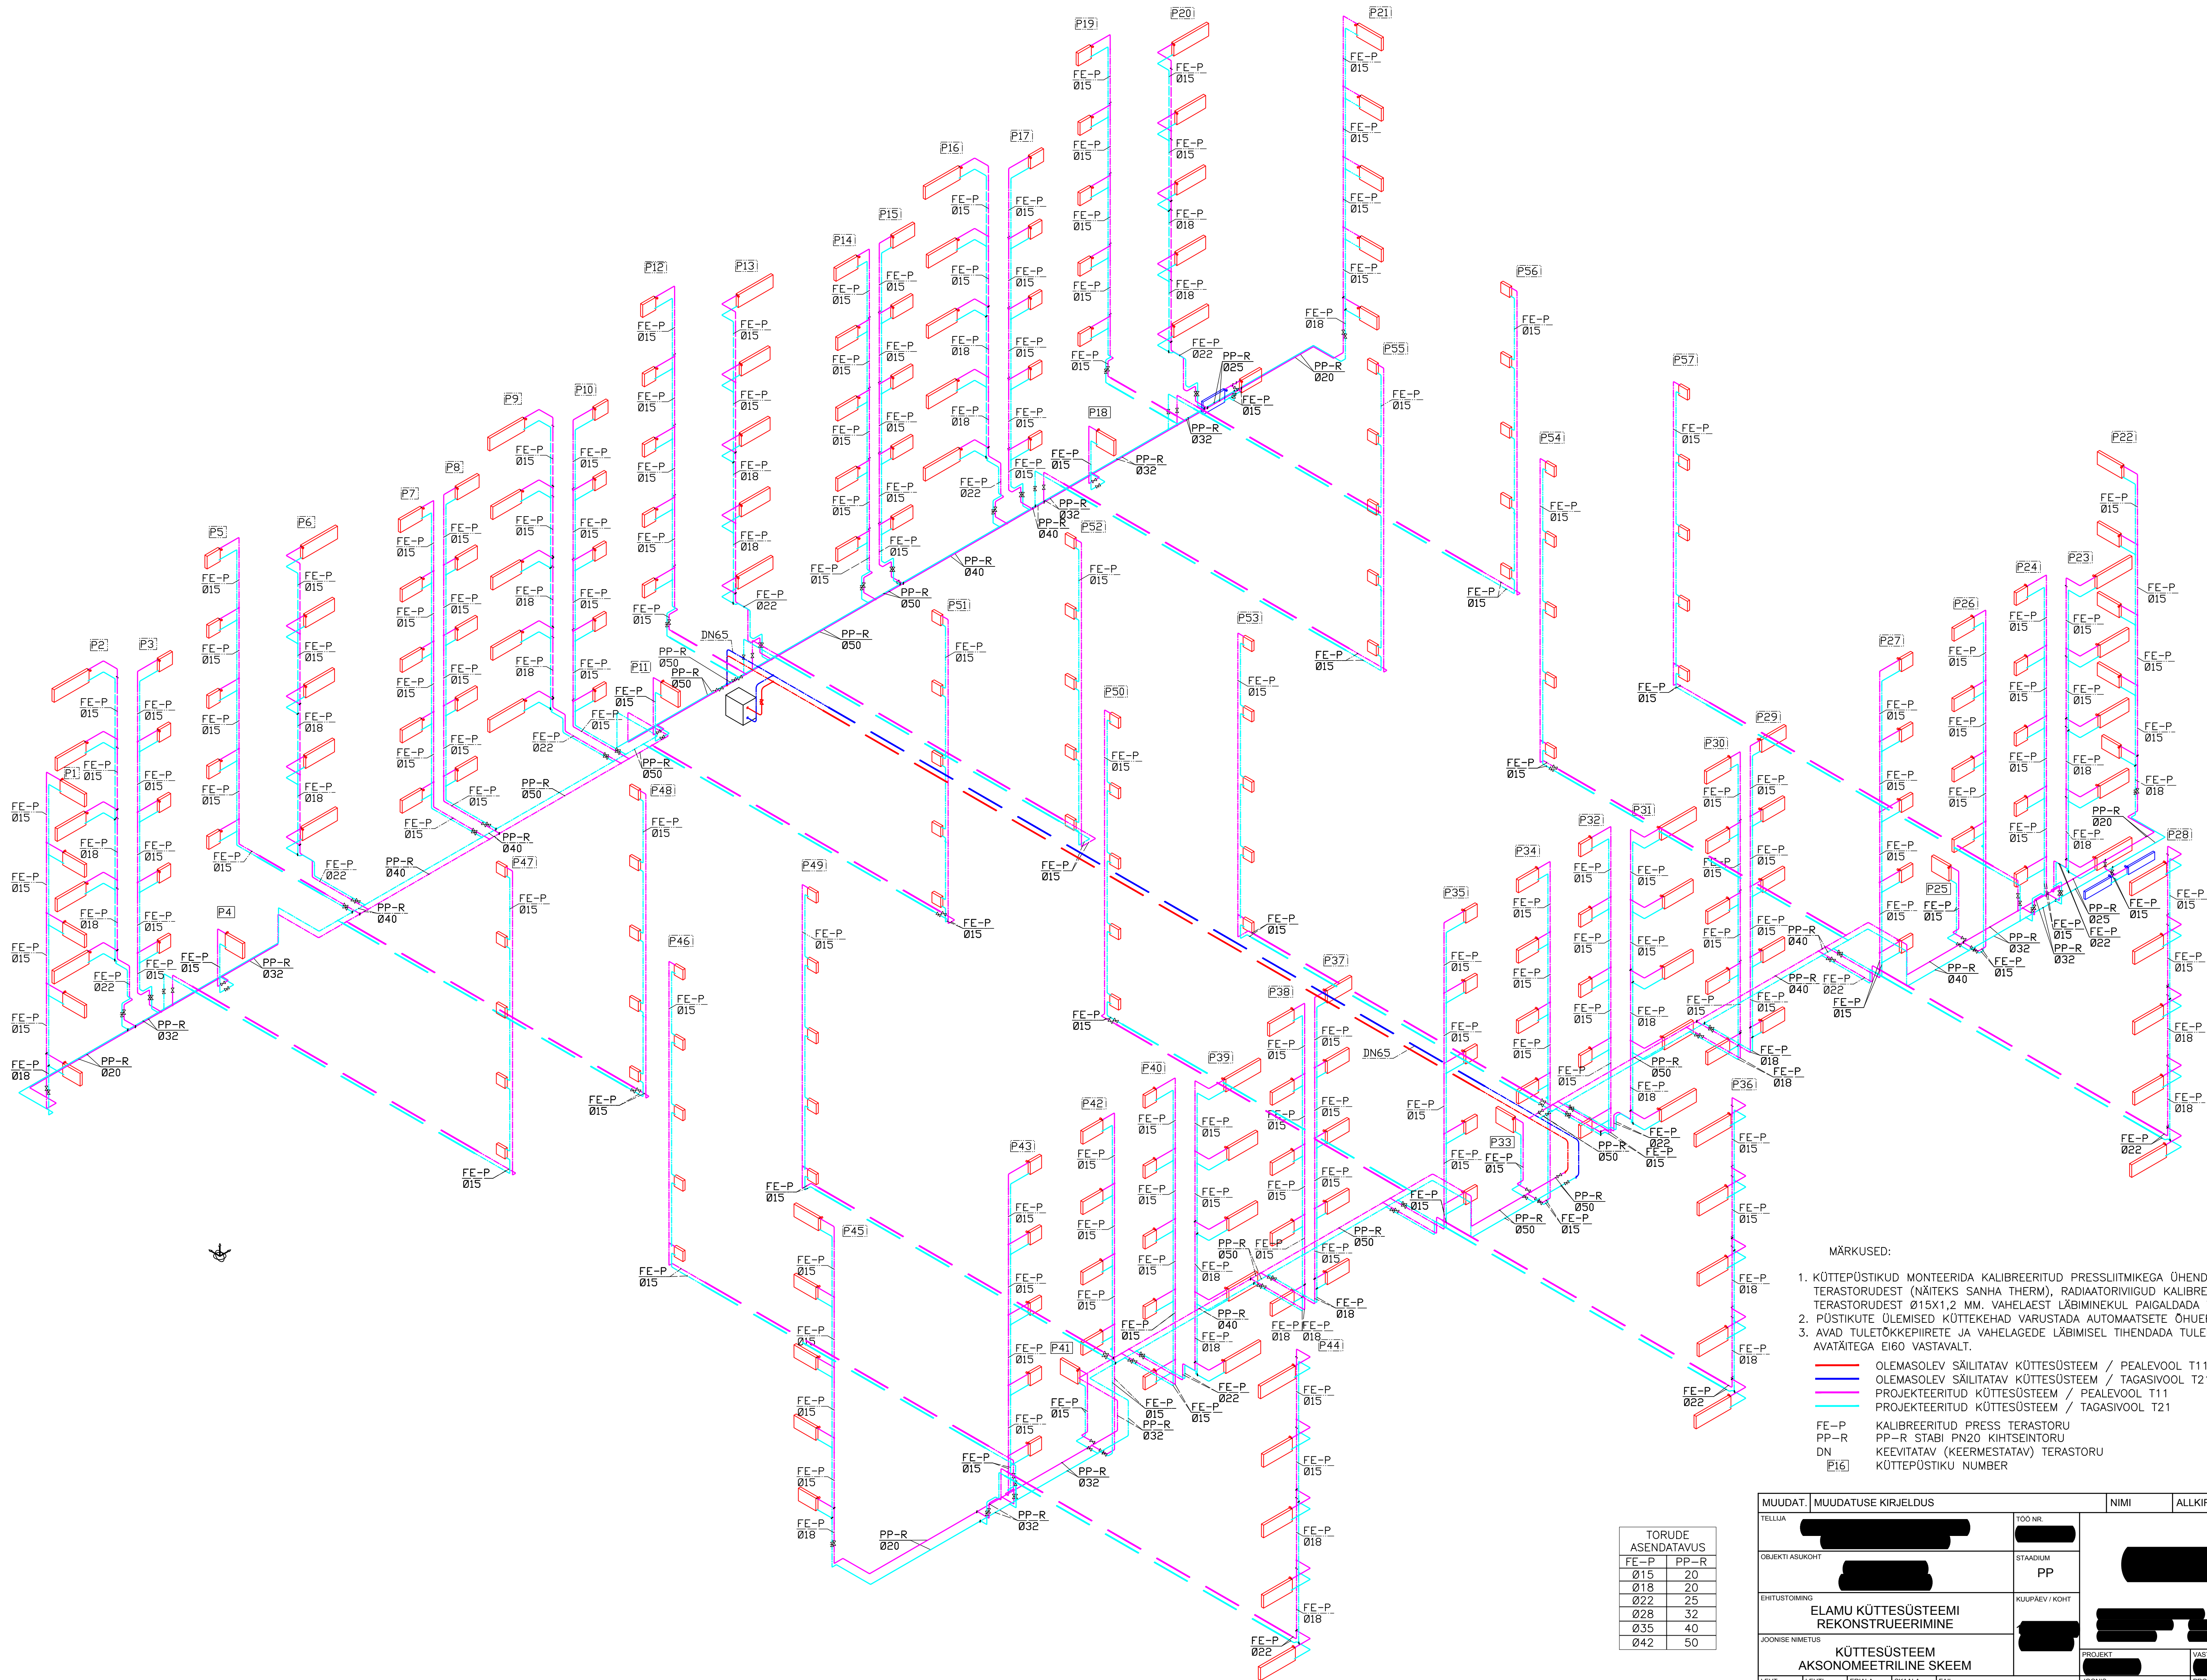

MÄRKUSED:

1. KÜTTEPÜSTIKUD MONTEERIDA KALIBREERITUD PRESSLIITMIKEGA ÜHENDATAVATEST TERASTORUDEST (NÄITEKS SANHA THERM), RADIATORIIVIGUD KALIBREERITUD TERASTORUDEST Ø15x1,2 MM. VAHELAEIST LÄBIMINEKUL PAIGALDADA TORUD HÜLSIS.
2. PÜSTIKUTE ÜLEMISED KÜTTEKEHAD VARUSTADA AUTOMAATSETE ÕHUERALDITEGA.
3. AVAD TULETÕKKEPIIRETE JA VAHELAGEDE LÄBIMISEL TIHENDADA TULEPÕSIVA AVATÄITEGA EI60 VASTAVALT.

— OLEMASOLEV SÄILITATAV KÜTTESÜSTEEM / PEALISVOOL T11
— OLEMASOLEV SÄILITATAV KÜTTESÜSTEEM / TAGASIVOOL T21
— PROJEKTEERITUD KÜTTESÜSTEEM / PEALISVOOL T11
— PROJEKTEERITUD KÜTTESÜSTEEM / TAGASIVOOL T21

FE-P KALIBREERITUD PRESS TERASTORU
PP-R PP-R STABI PN20 KIHISTINTORU
DN KEEVITATAV (KEERMESTATAV) TERASTORU
P-i KÜTTEPÜSTIKU NUMBER

TORUDE ASENDATAVUS	
FE-P	PP-R
015	20
018	20
022	25
028	32
035	40
042	50

MUUDAT.					MUUDATUSE KIRJELDUS		NIMI	ALLKIRI	KUUPÄEV
TELLUJA					TOO NR.				
OBJEKTI ASUKOHT					STADIUM				
EHITUSTÖÖMÄNG		ELAMU KÜTTESÜSTEEMI REKONSTRUEERIMINE			KUUPÄEV / KOHT				
JOONISE NIMETUS									
KÜTTESÜSTEEM AKSONOMEETRILINE SKHEEM					PROJEKT		VASTUTAV SPETSIAALIST		
LEHT	LEHTI	ERIALA	SKAALA	FAIL	JOONIS		PROJEKTI JUHT		
KV106		KV	1:100						