


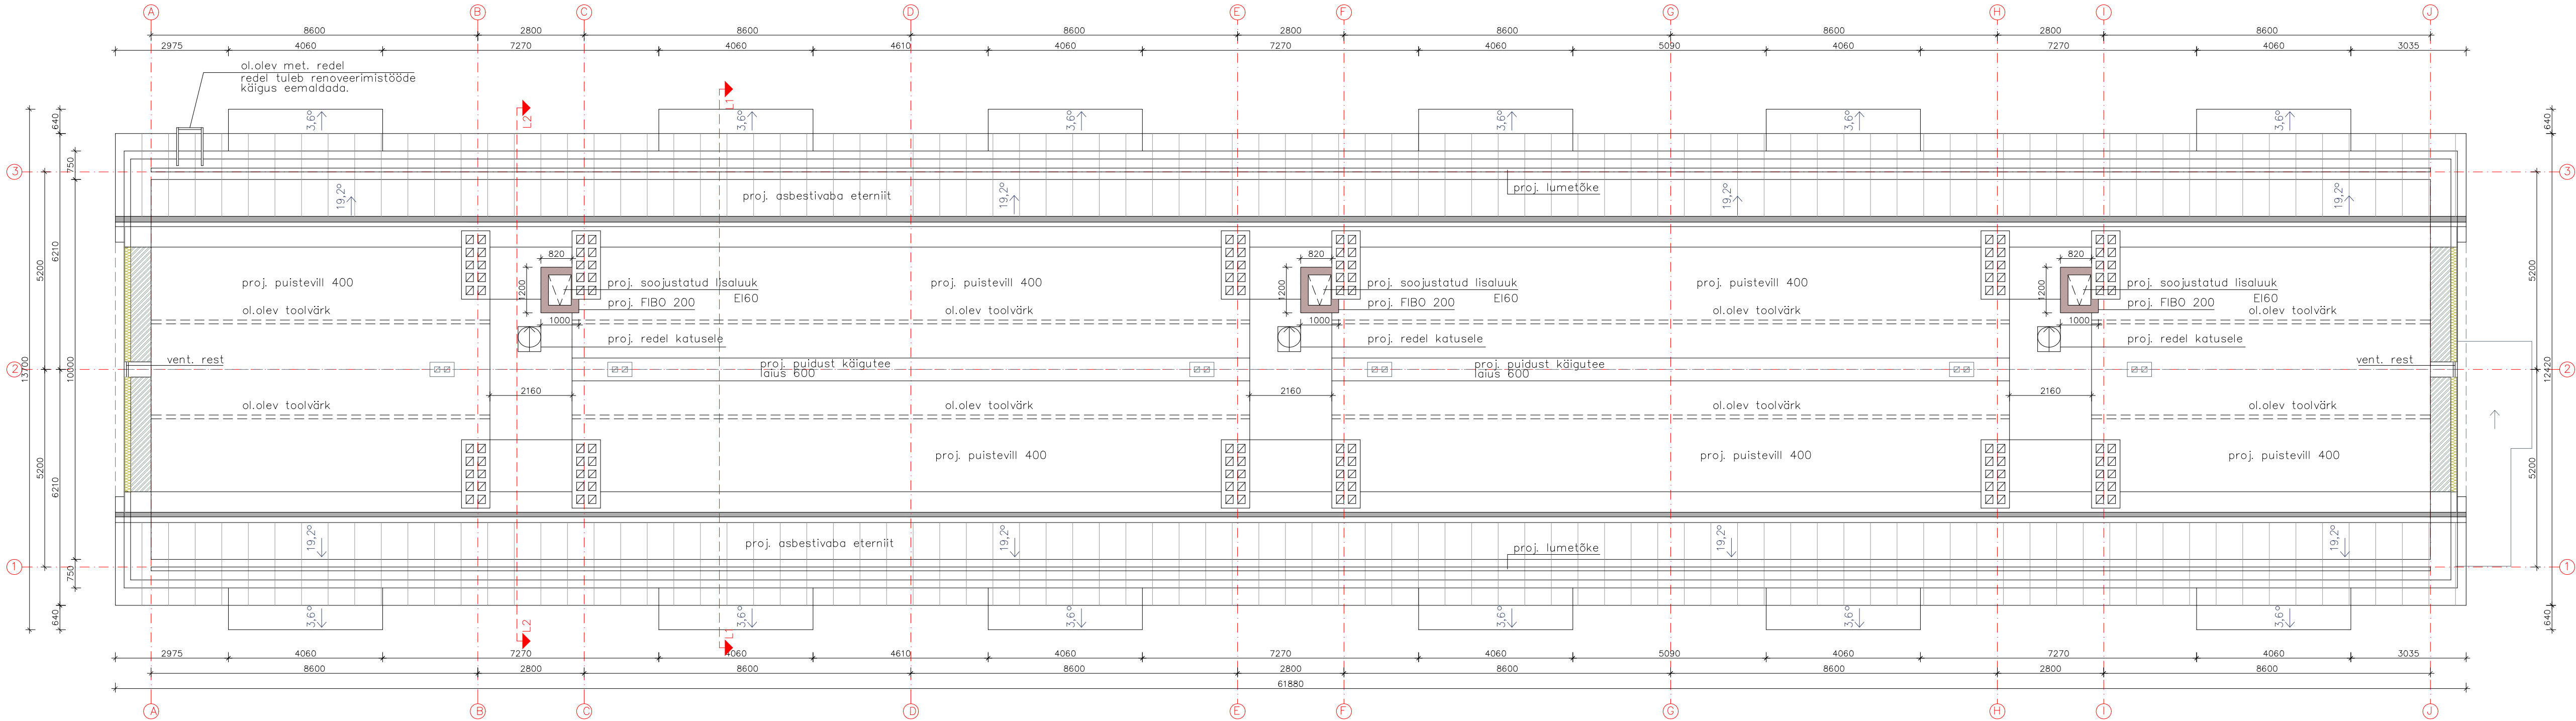

- MÄRKUSED:
1. Kõik konstruktsioonid täpsustatakse põhiprojekti staadiumis.
 2. Kõik tehnilised avad vastavalt tehnilistele projektidele.
 3. Kõik muudatused kooskõlastada eelnevalt projekteerija(te)ga.
 4. ENNE AVATÄIDETE TELLIMIST MÕÖTA ÜLE REAALSED EHITUSAVAD.
 5. Käesolev projekt ei käsitle ruumide lahendust.
 6. Vt. Seletuskiri.

TELLUJA	PROJEKTI NIMETUS/KIRJELDUS KORTERELAMU REKONSTRUEERIMINE	TÖÖ NR.
ADDRESS	JOONISE NIMETUS PÕONINGU PLAAN	JOONISE NR. A-7
PROJEKTIJUHT	/alkirjastatud digitaalselt/	MÕÖTKAVA 1:100
ARHITEKT		KUUPÄEV mai 2019
VASTUTAV SPETSIALIST	/alkirjastatud digitaalselt/	STAADIUM PÕHIPROJEKT