


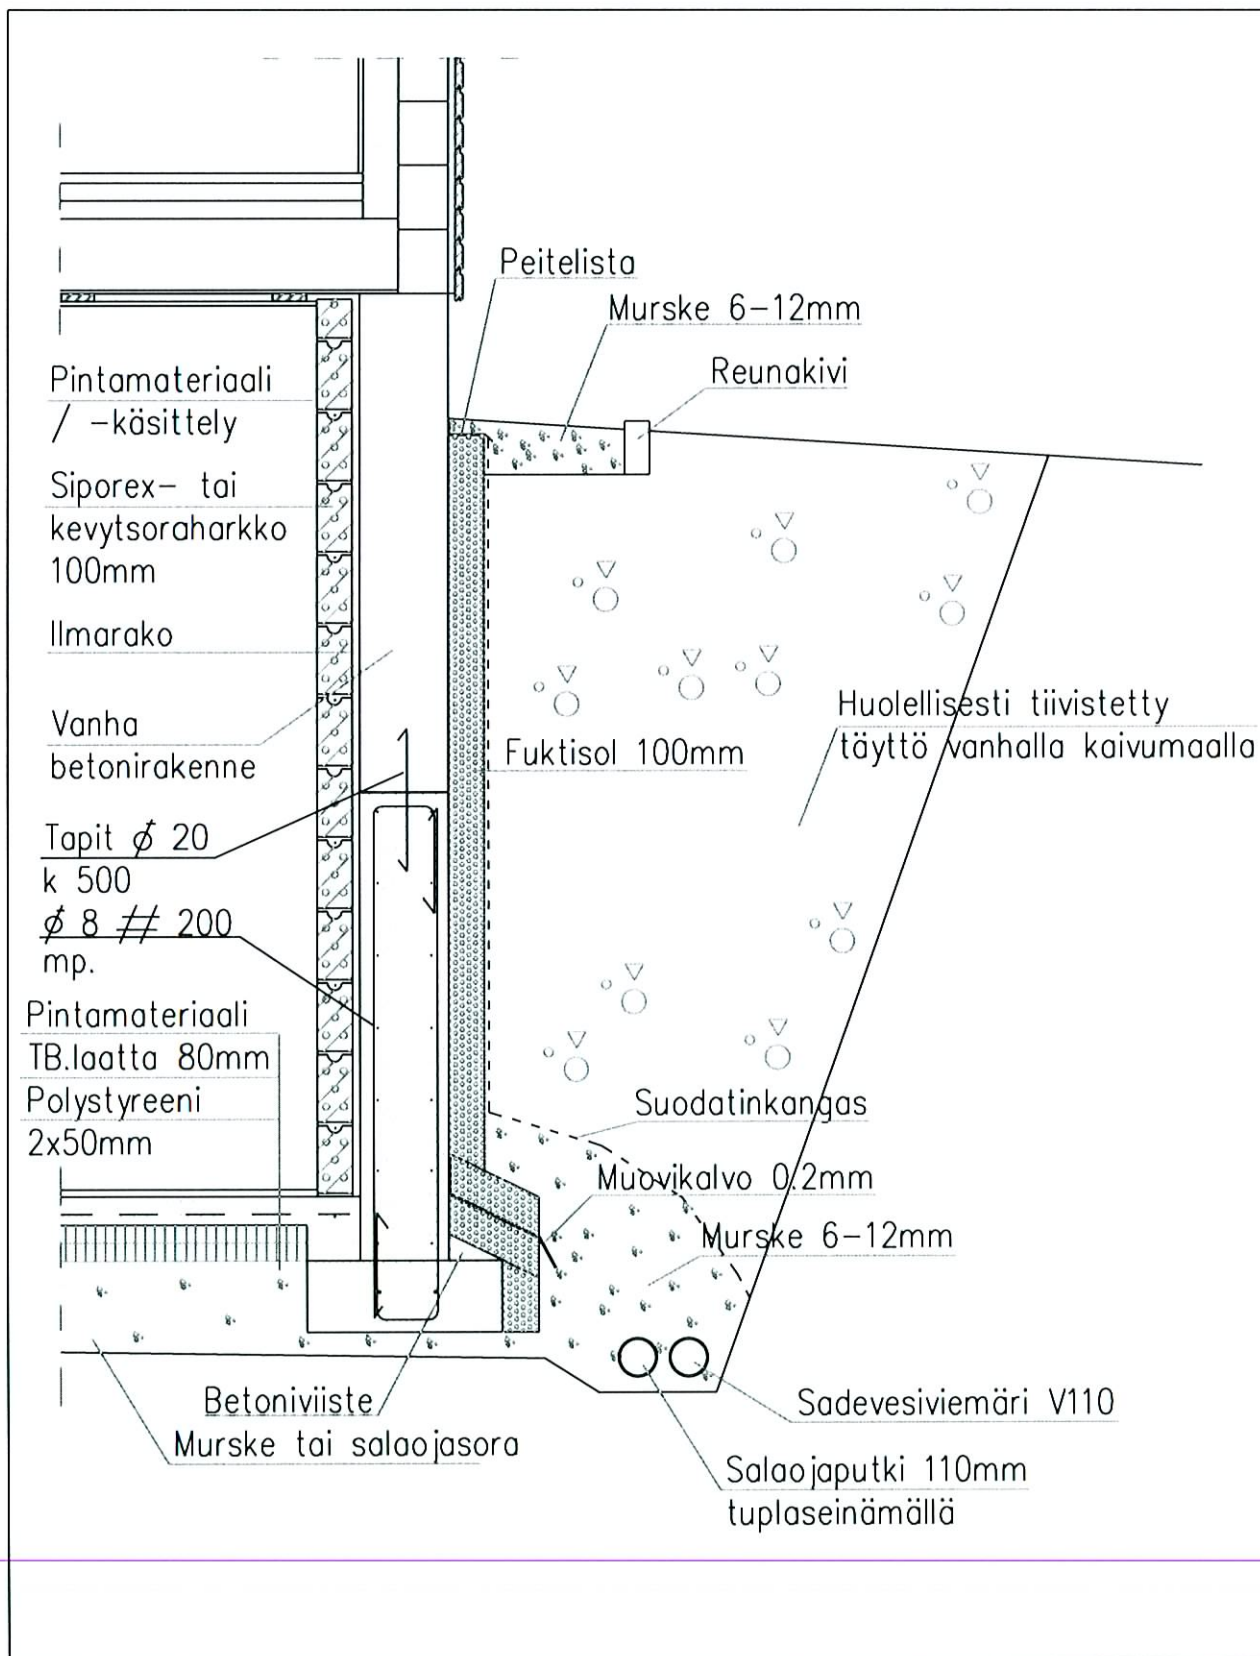

INSINÖÖRITOIMISTO

RAKSYSTEMS OY

Aleksanterinkatu 25 B, 15140 Lahti p. 0207 495 650



RAKENNEDETALJI

Suunnittelija

Mika Hahl


Det 2

Kohde

Vilhonkatu 8, Lahti

Sisältö

Sokkelileikkaus
Pesuhuone

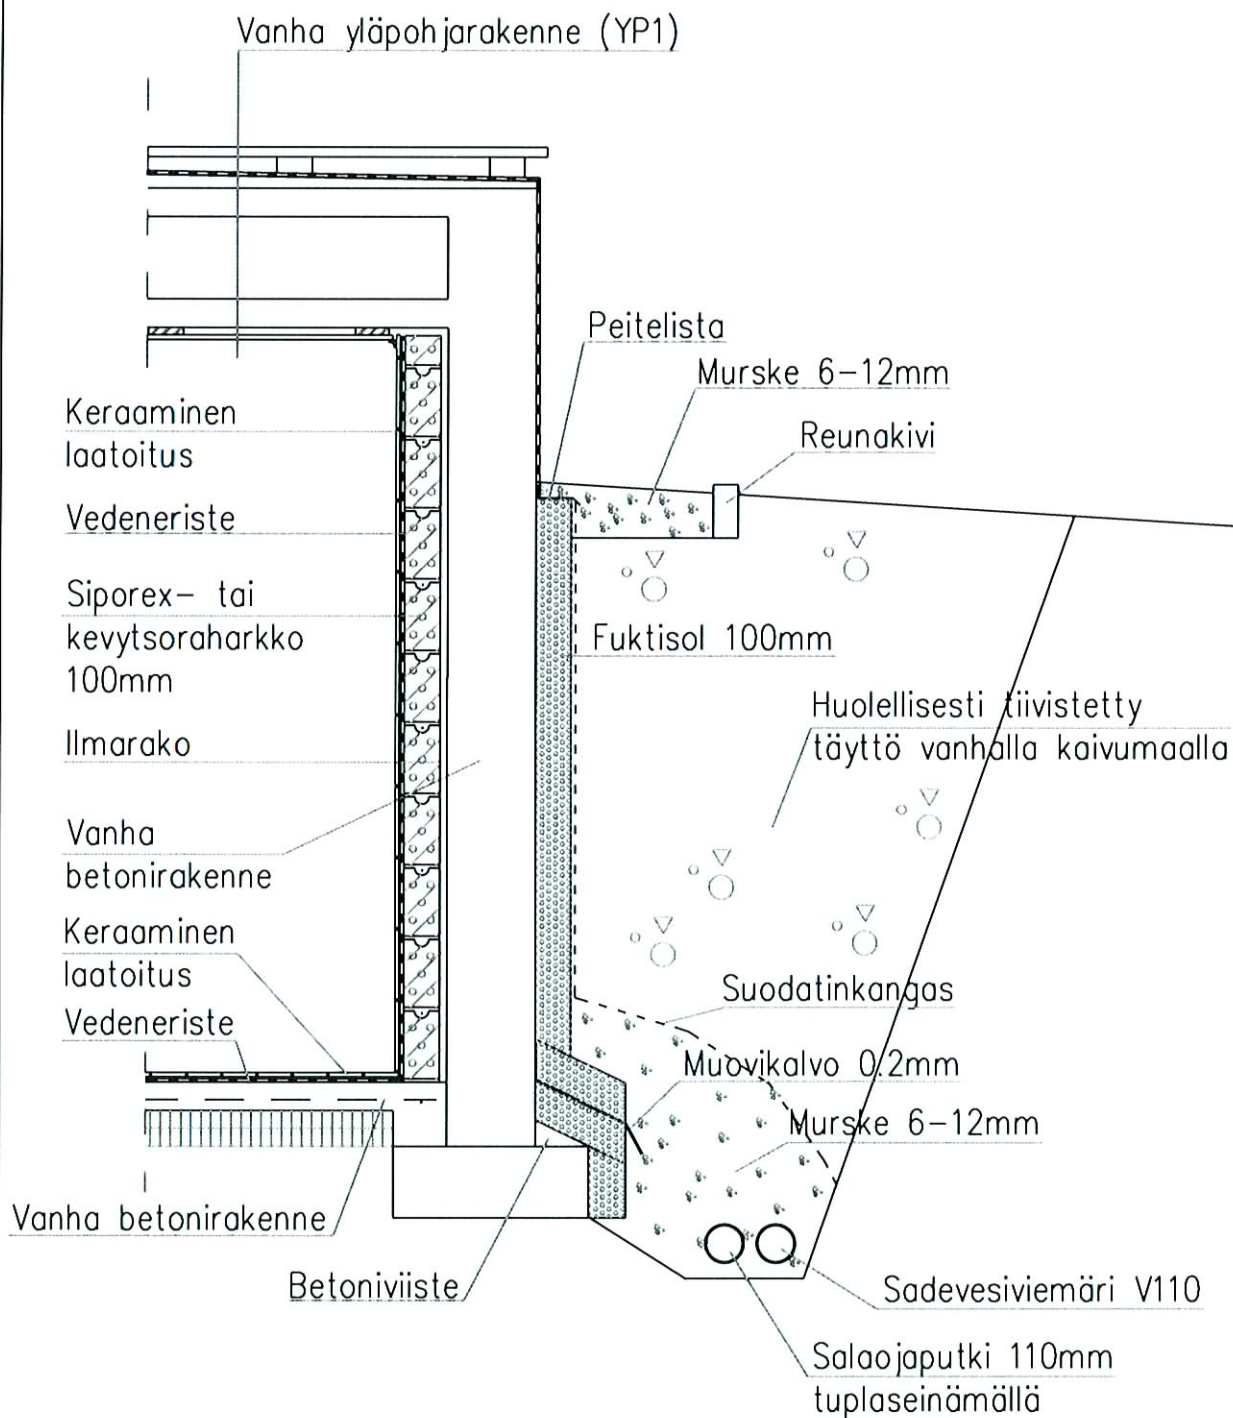

INSINÖÖRITOIMISTO RAKSYSTEMS OY Aleksanterinkatu 25 B, 15140 Lahti p. 0207 495 650	 RAKENNEDETALJI Suunnittelija Mika Hahl	Det 3
Kohde Vilhonkatu 8, Lahti	Sisältö Väliseinä pesuhuone/huonetila (korjattava rakenne)	

