


Sokkel M 1:10

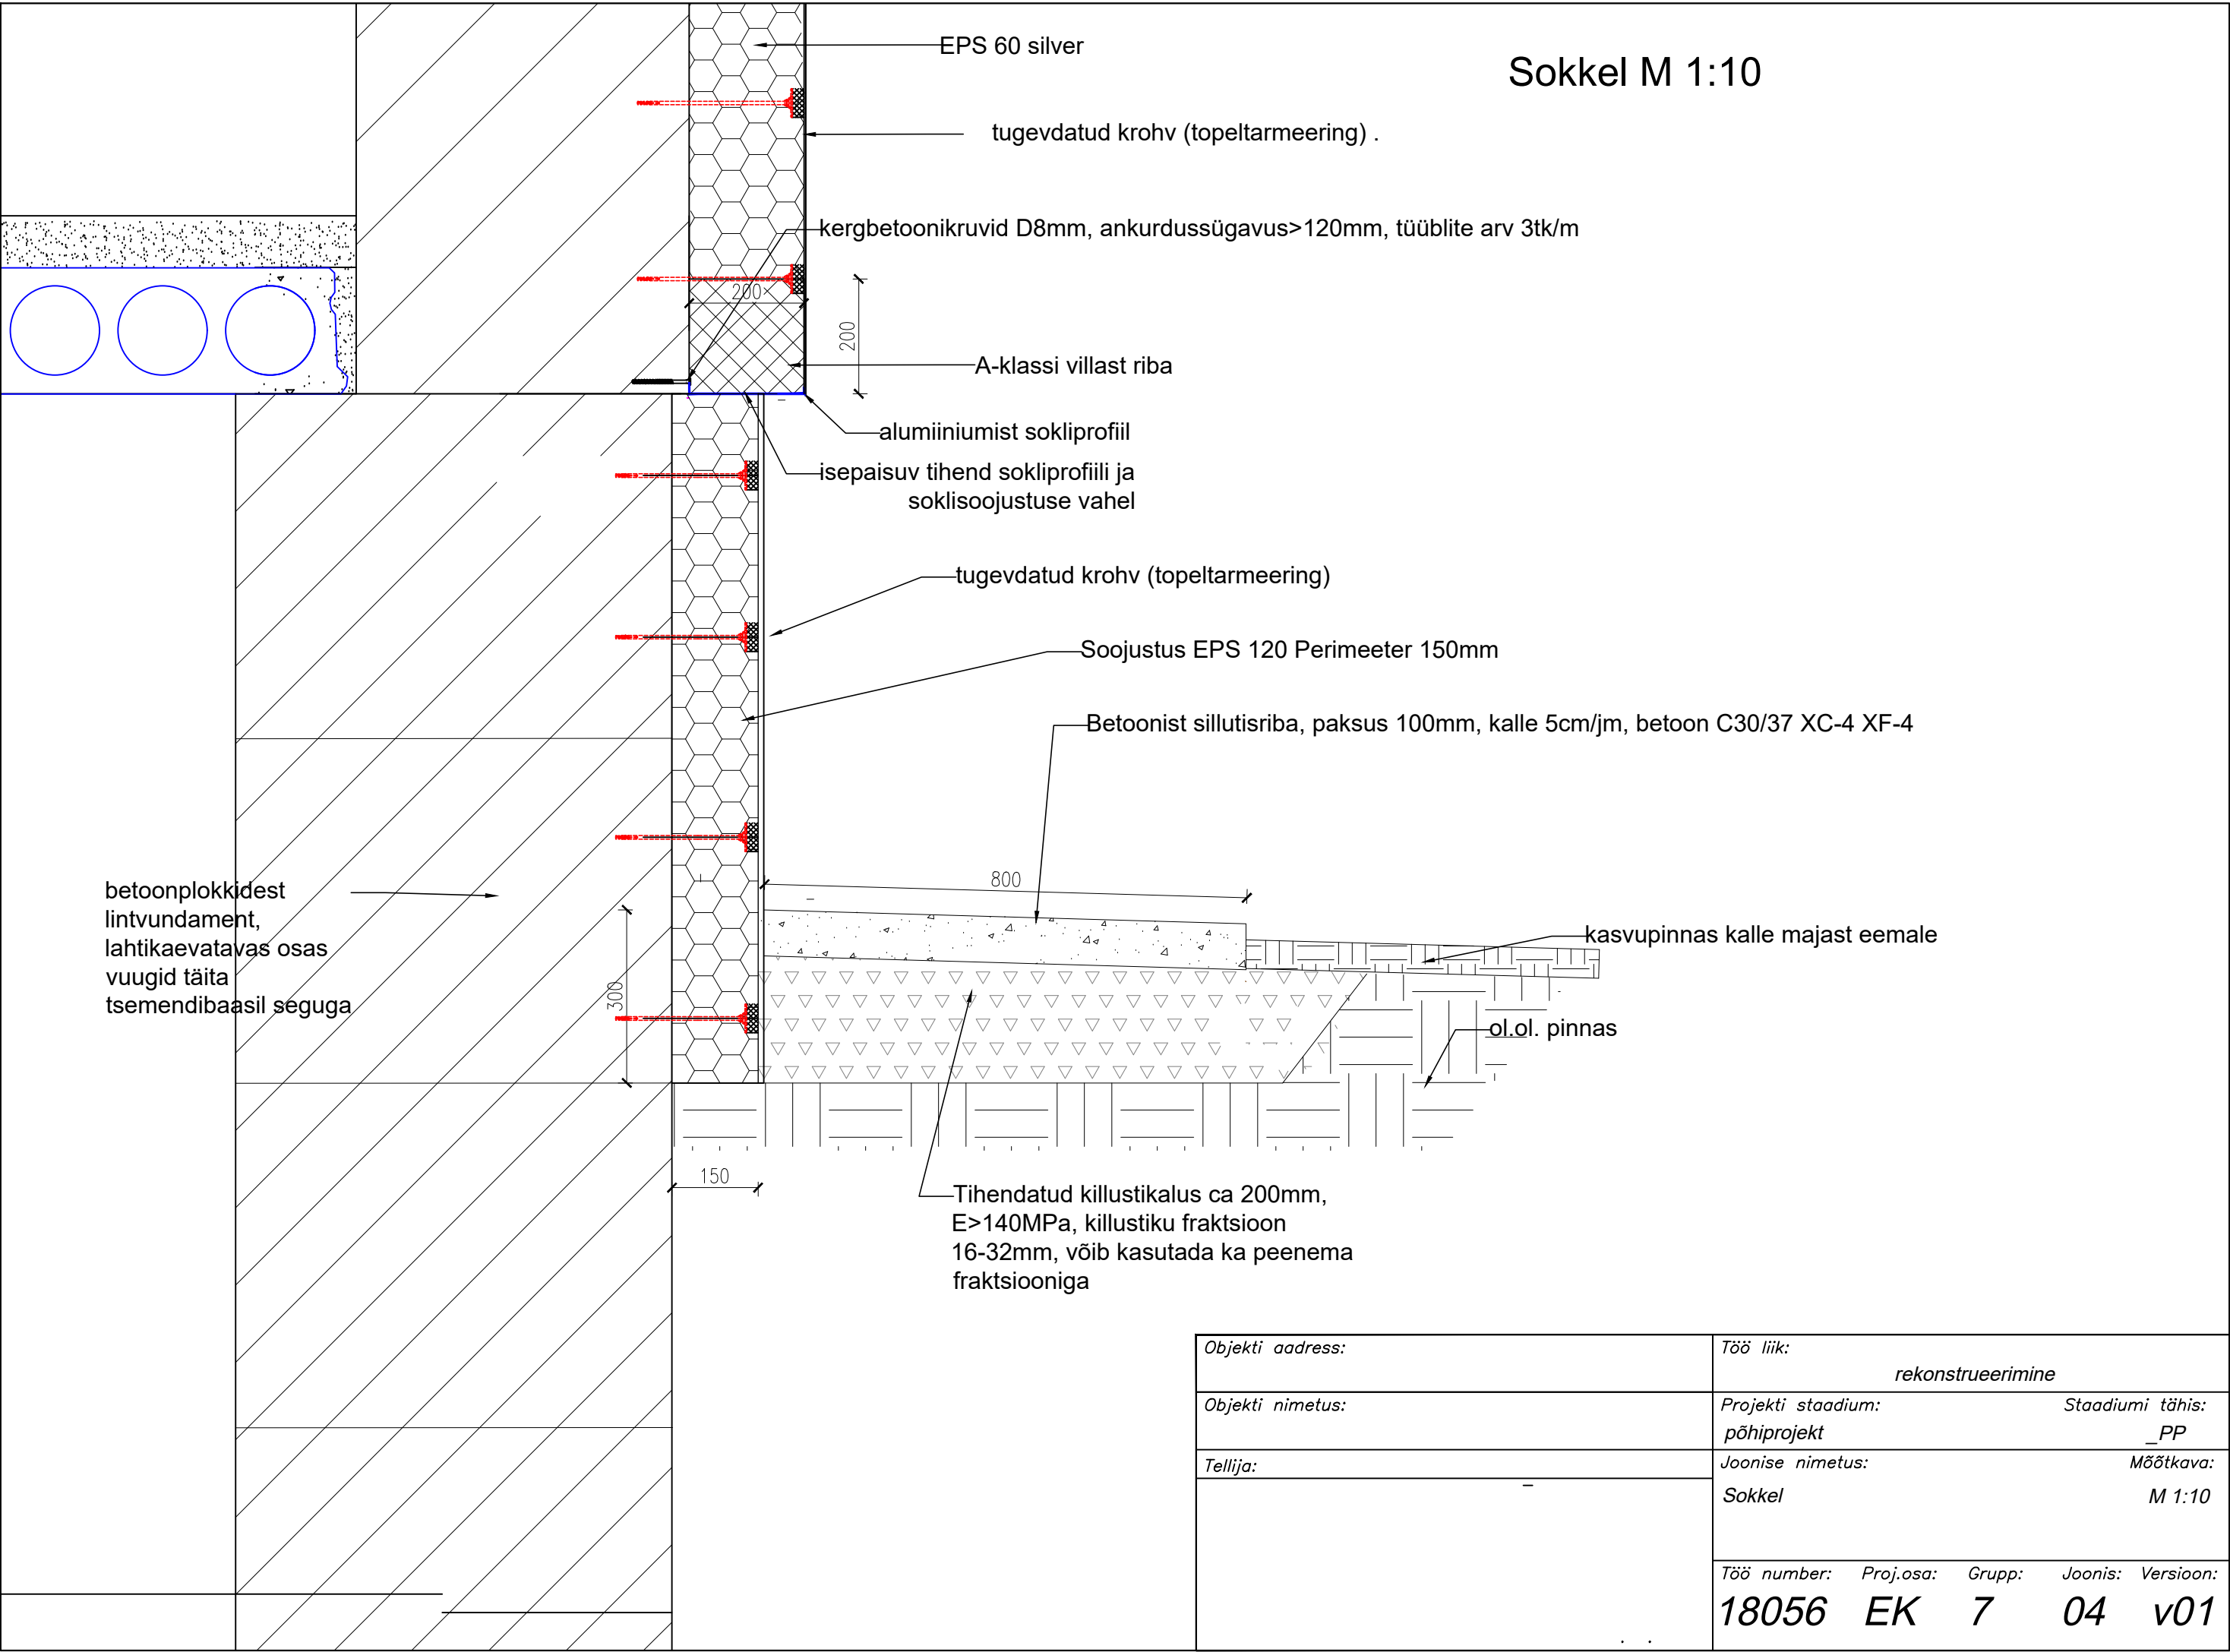

Objekti aadress:	Töö liik: rekonstrueerimine				
Objekti nimetus:	Projekti staadium: põhiprojekt		Staadiumi tähis: _PP		
Tellijä:	Joonise nimetus: Sokkel		Mõõtkava: M 1:10		
	Töö number:	Proj.osa:	Grupp:	Joonis:	Versioon:
	18056	EK	7	04	v01