


Esimes korruse plaan

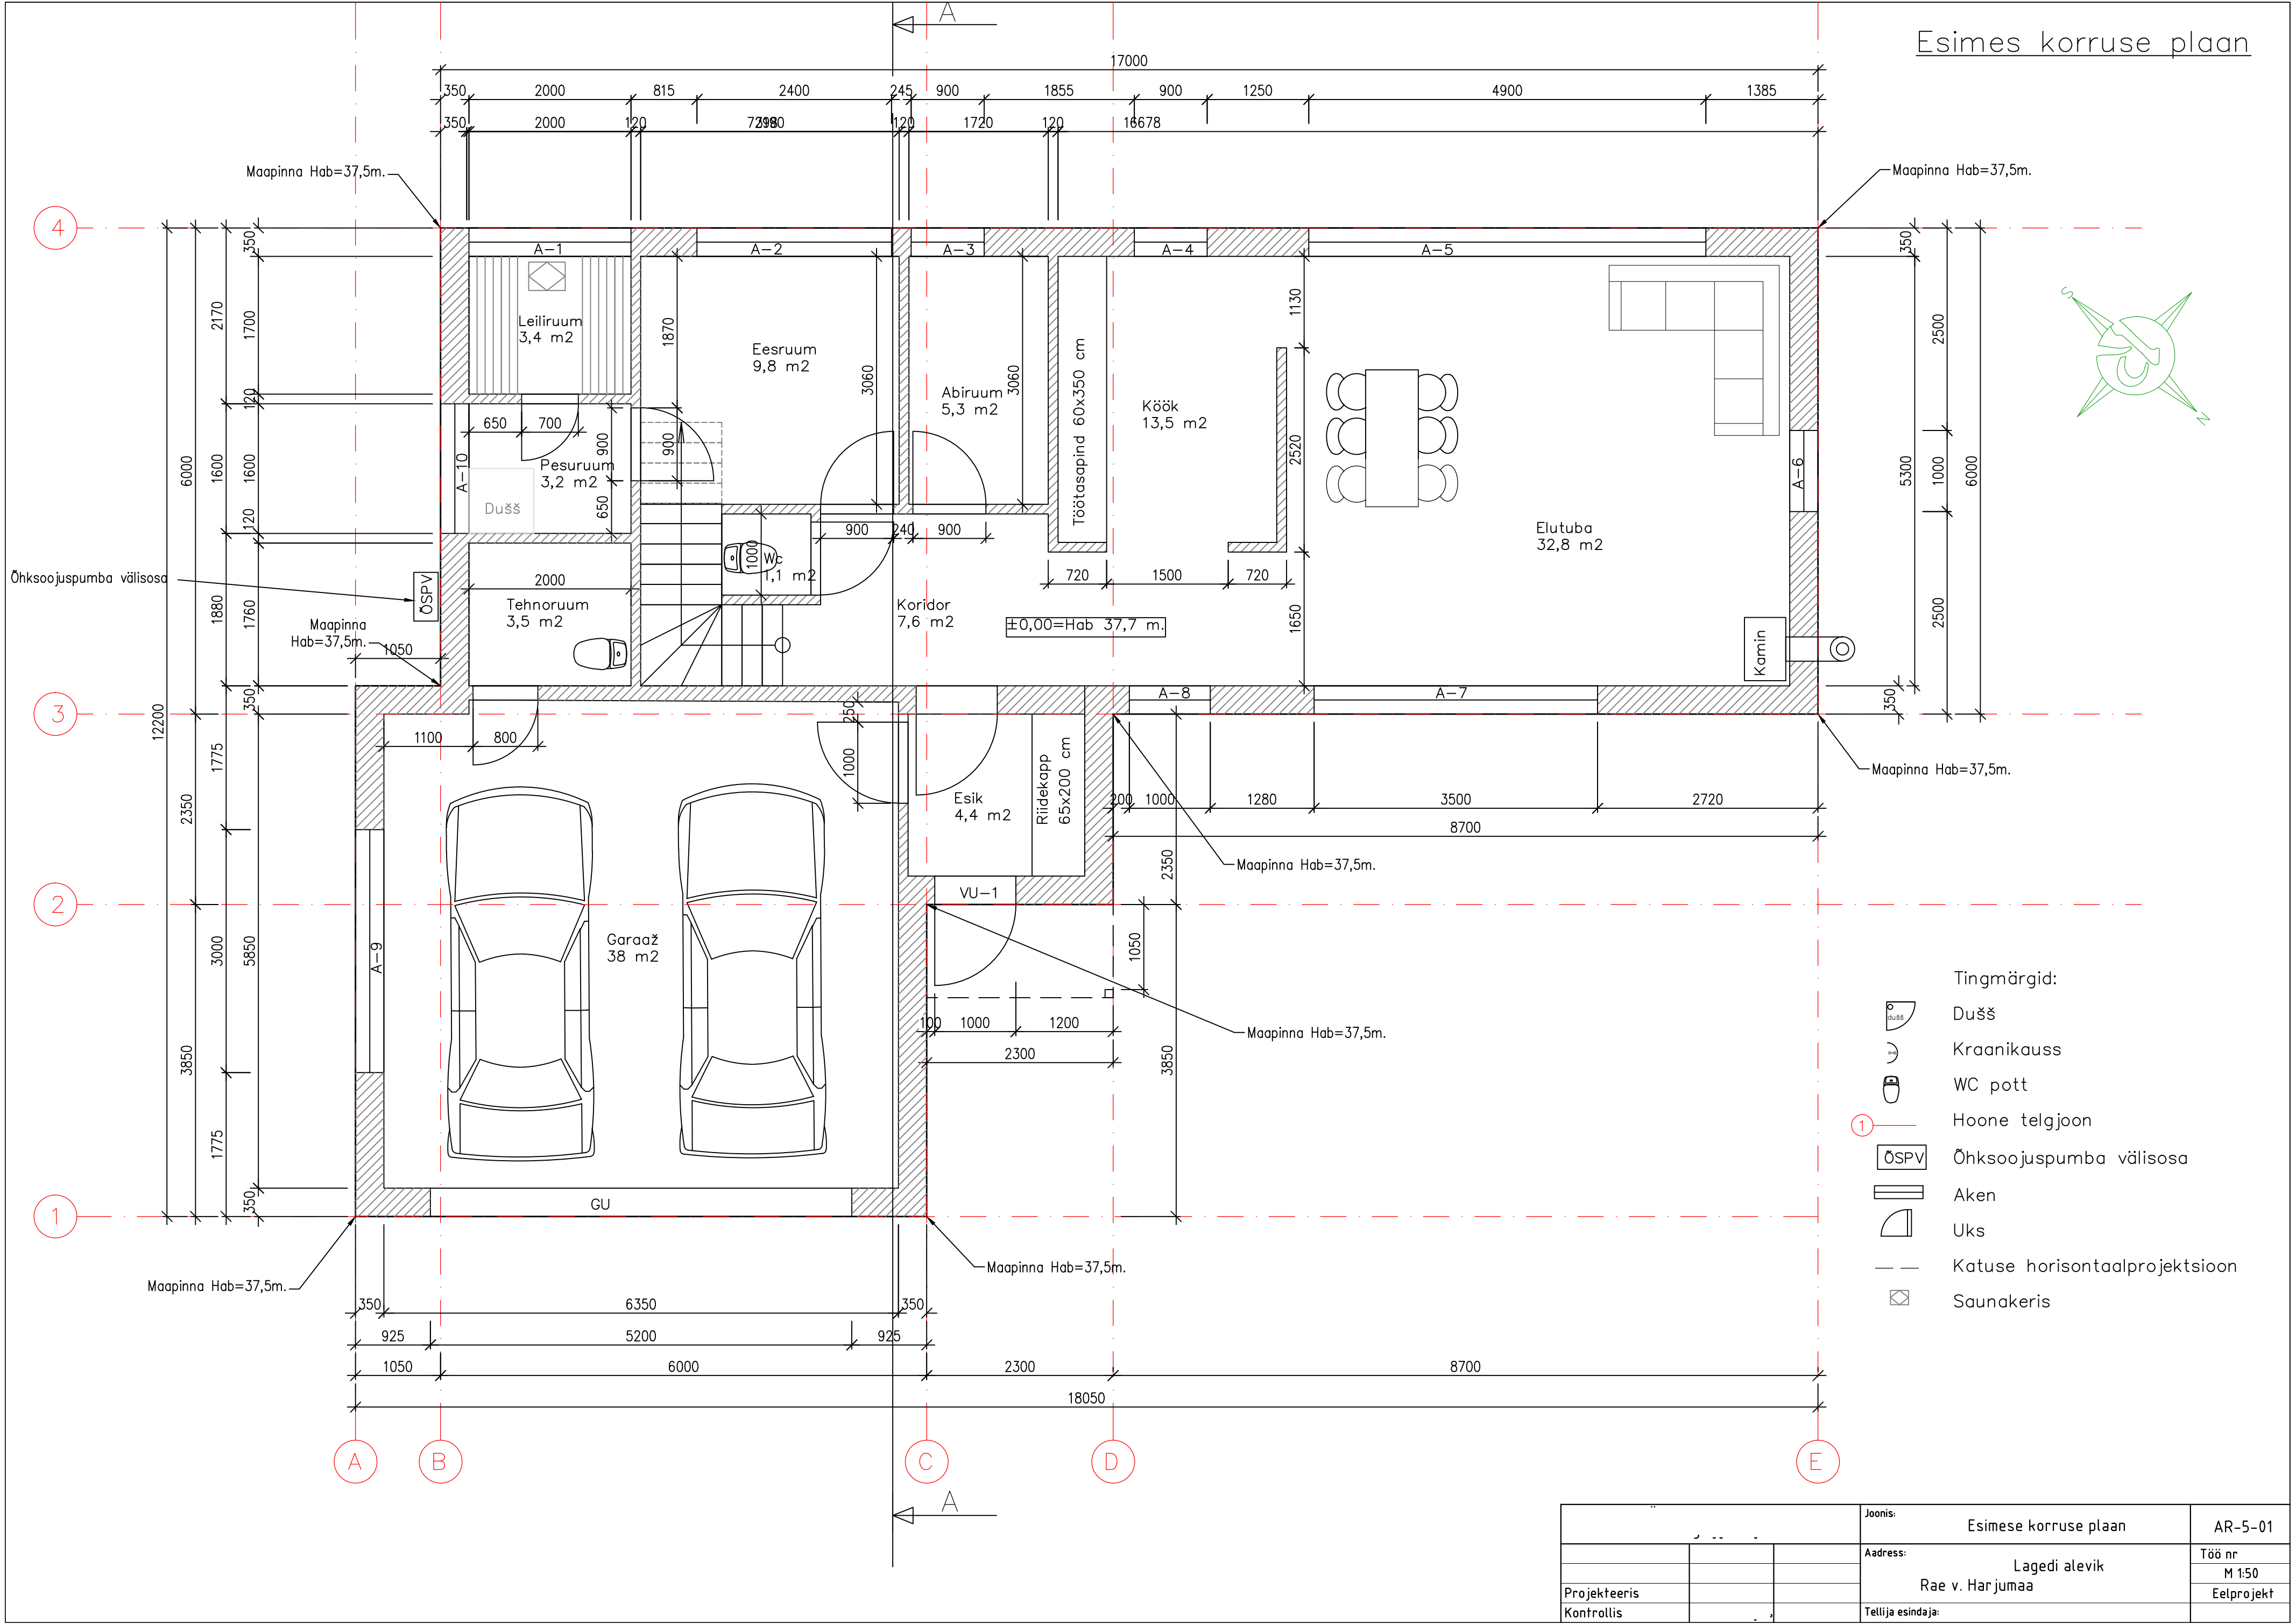

Joonis:			Esimese korruse plaan	AR-5-01
Aadress:			Lagedi alevik	Töö nr
Projekteeris			Rae v. Harjumaa	M 1:50
Kontrollis			Tellijä esindaja:	Eelprojekt