


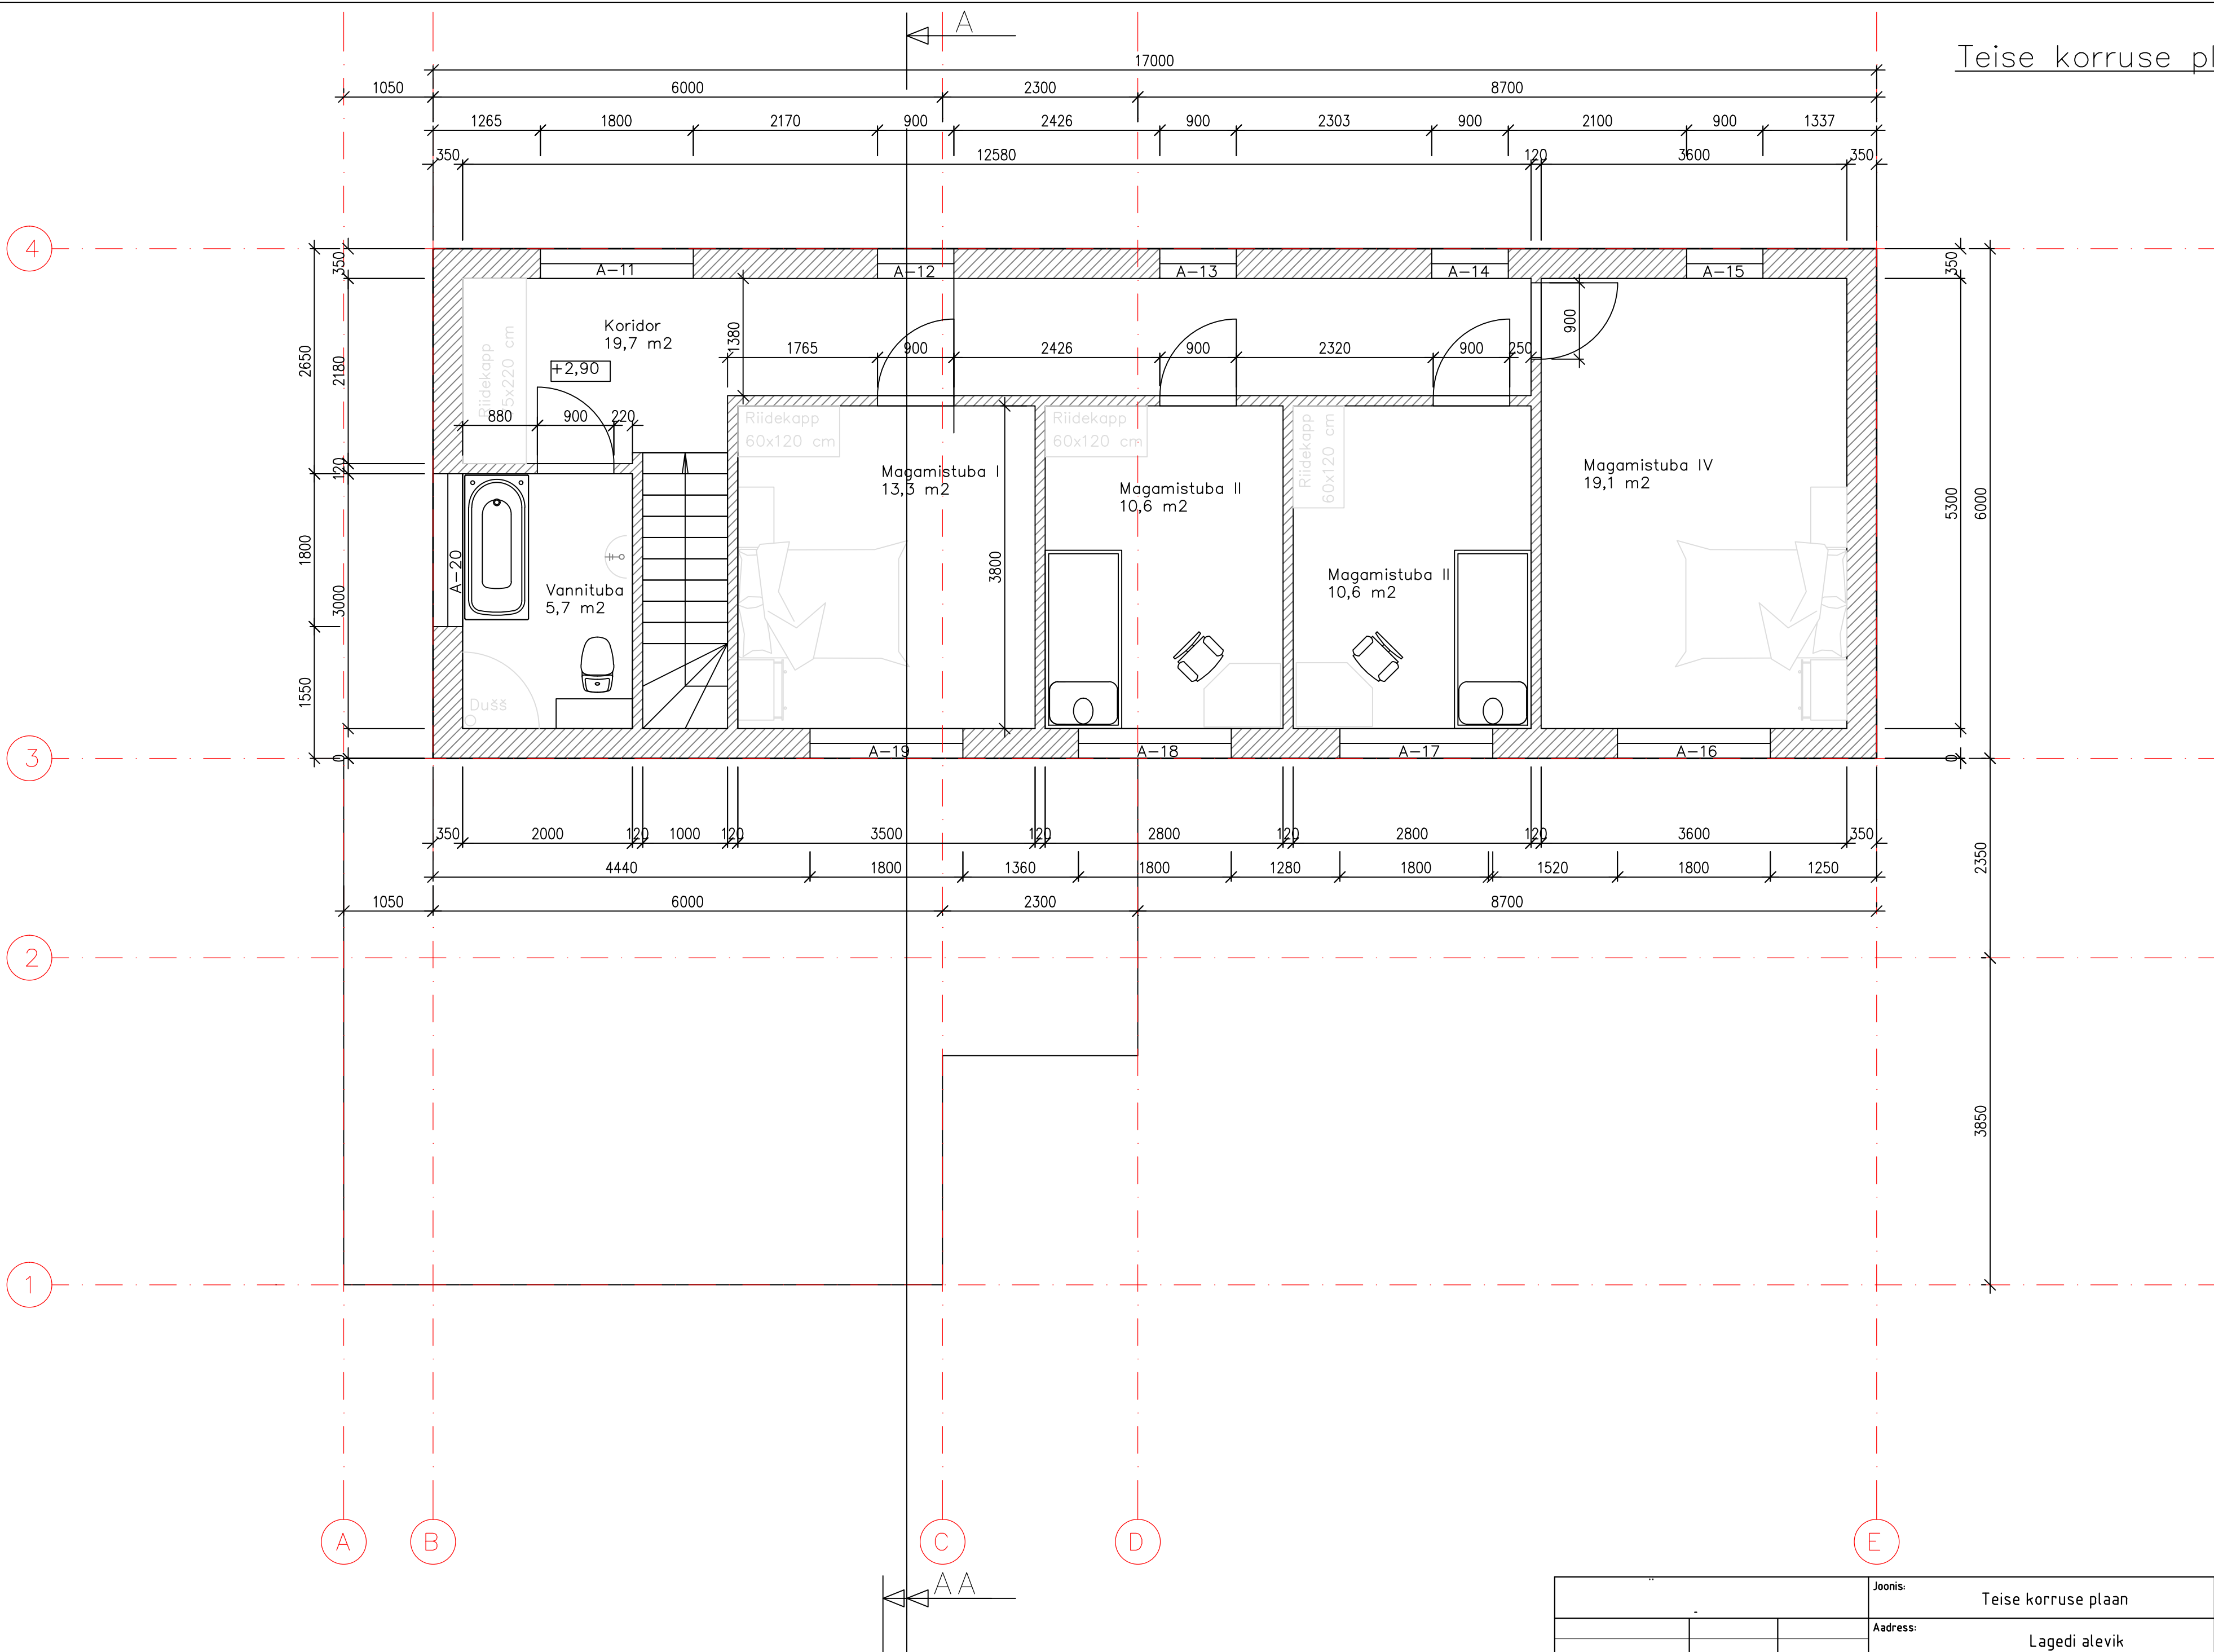

			Joonis:	Teise korruse plaan	AR-5-02
			Aadress:	Lagedi alevik Rae v. Harjumaa,	Töö nr M 1:50
Projekteeris			Tellija esindaja:		Eelprojekt
Kontrollis					