
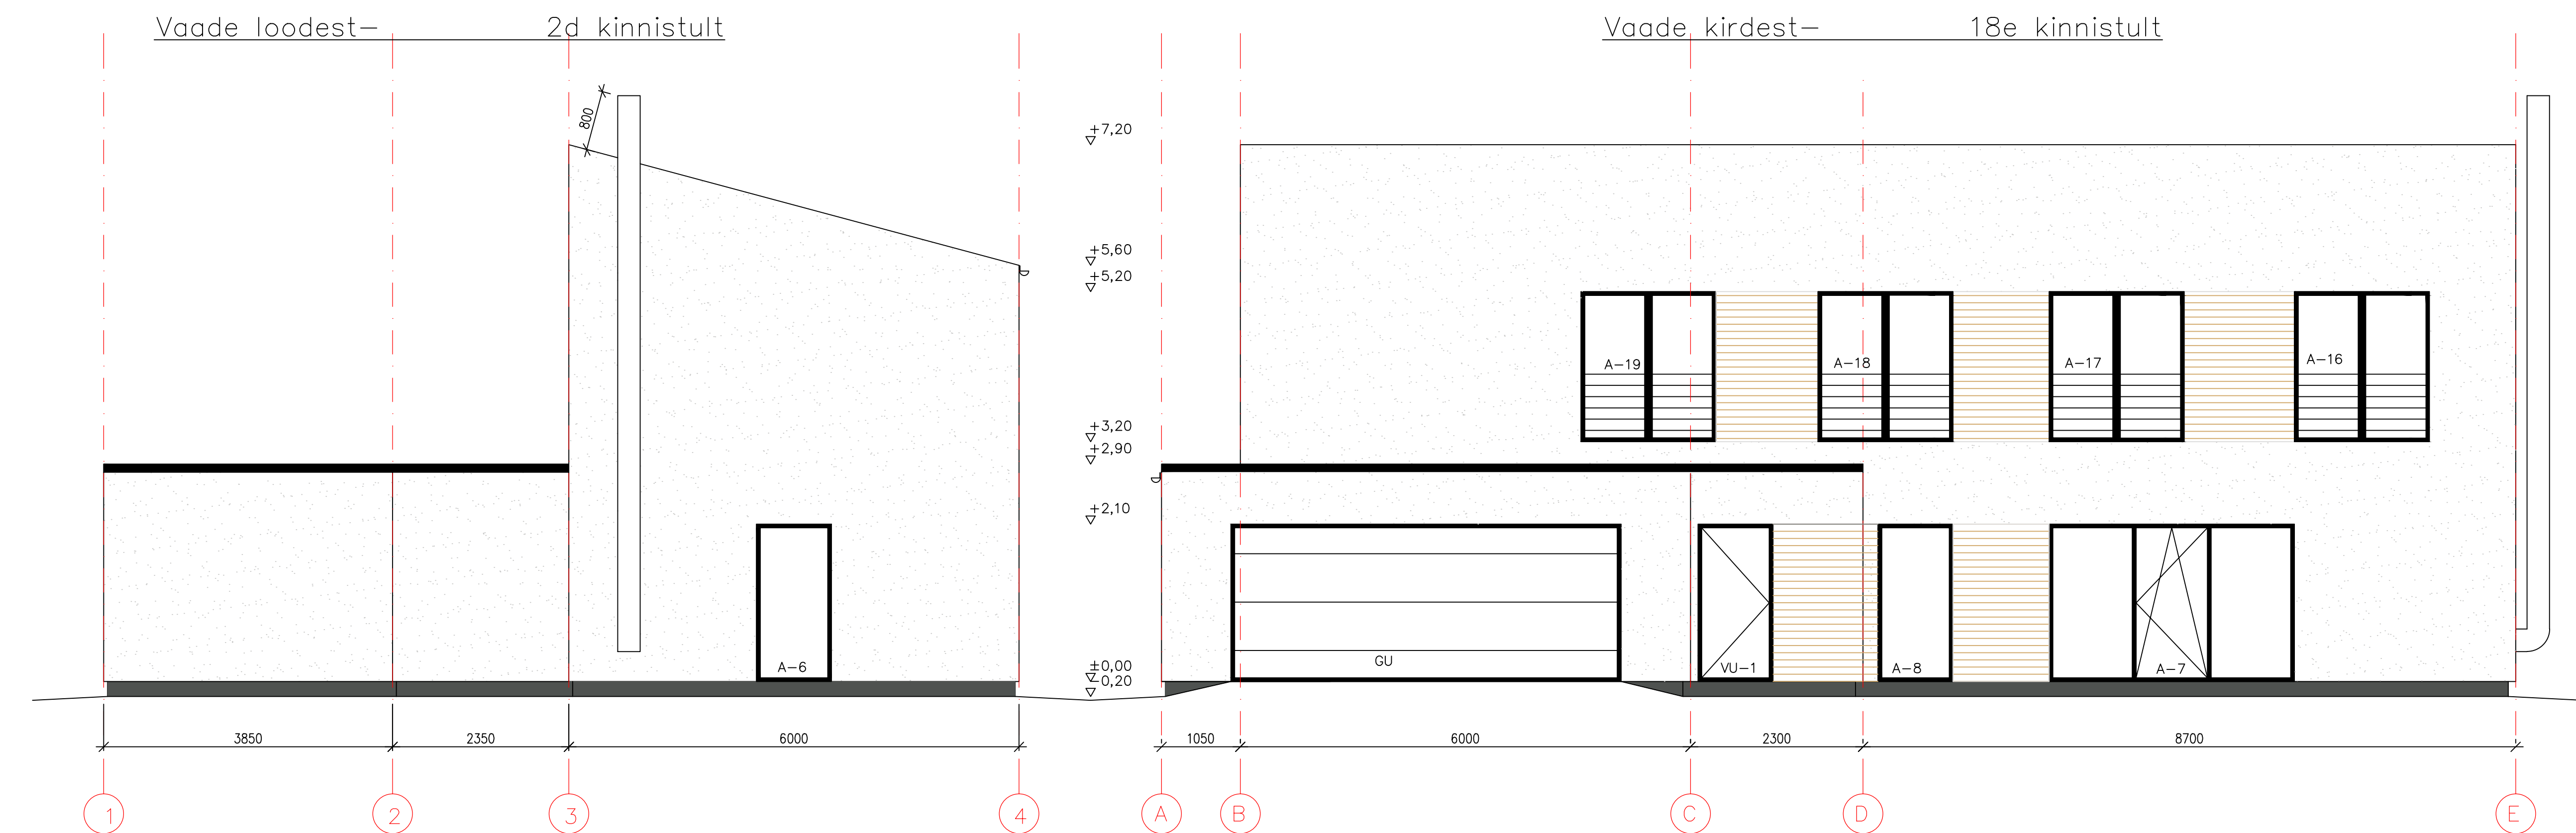


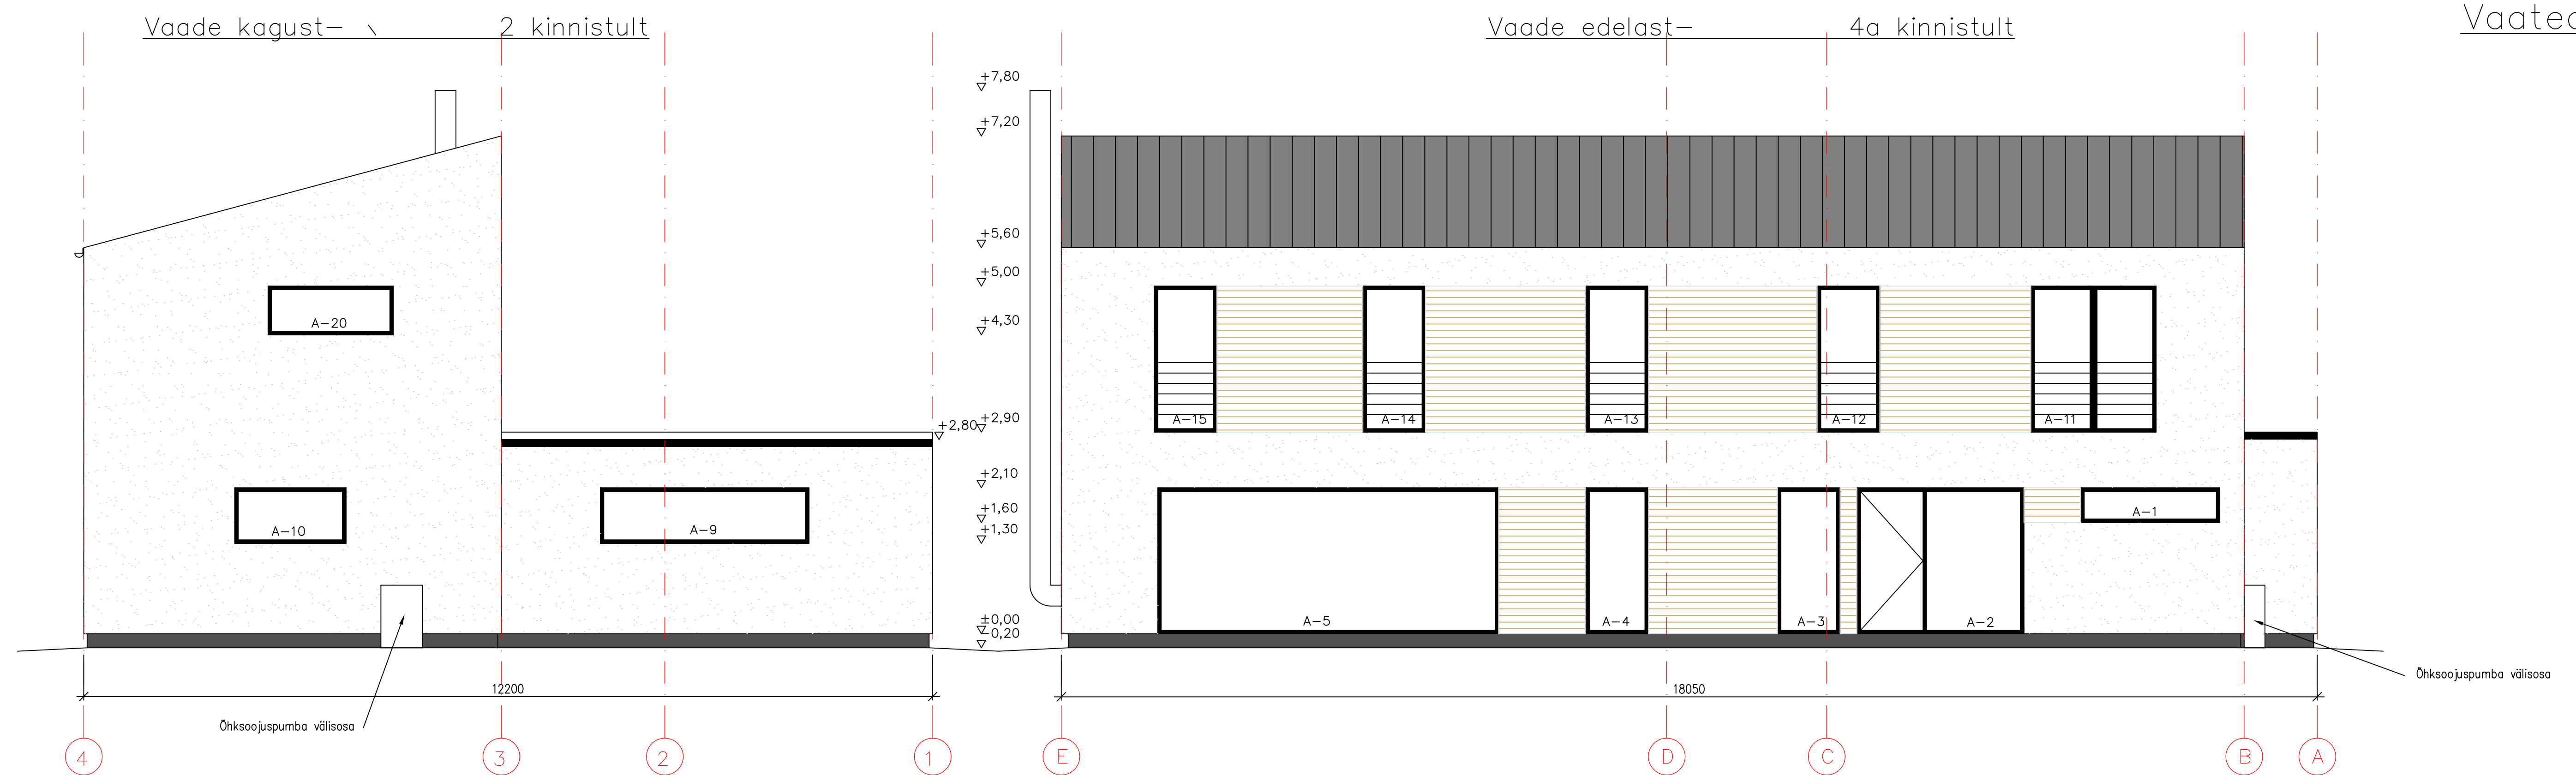

- Sokkel: tsementkrohv, toon tumehall RAL7043
- Välisseinad: puitlaudis, toon pruun E6.24.59
- Välisseinad: dekoratiivkrohv, toon helehall MN.01.82
- Aknad: pvc, raami toon must
- Välisukseid: puit, toon must
- Katusekate: valtsplekk/SBS rullramterjal, toon must RR33

Märkused:

Vaade edelast- 4a kinnistult

Vaade kirdest- 18e kinnistult

Vaade kagust- 2 kinnistult

Vaade loodest- 2d kinnistult

±0,00= Hab 37,7 m.

Sokli kõrgus maapinnast 20 cm terve maja ulatuses.

Hoone kõrgus maapinnast 7,4 m.

Ümber hoone maapinna Hab= 37,5m.

Värvikoodid Akzo Nobel ACC süsteemist.

			Joonis:	Vaated	AR-6-01
			Aadress:	Lagedi alevik	M 150
Projekteeris				Rae v. Harjumaa	Eelprojekt
Kontrollis			Tellijä esindaja:		