


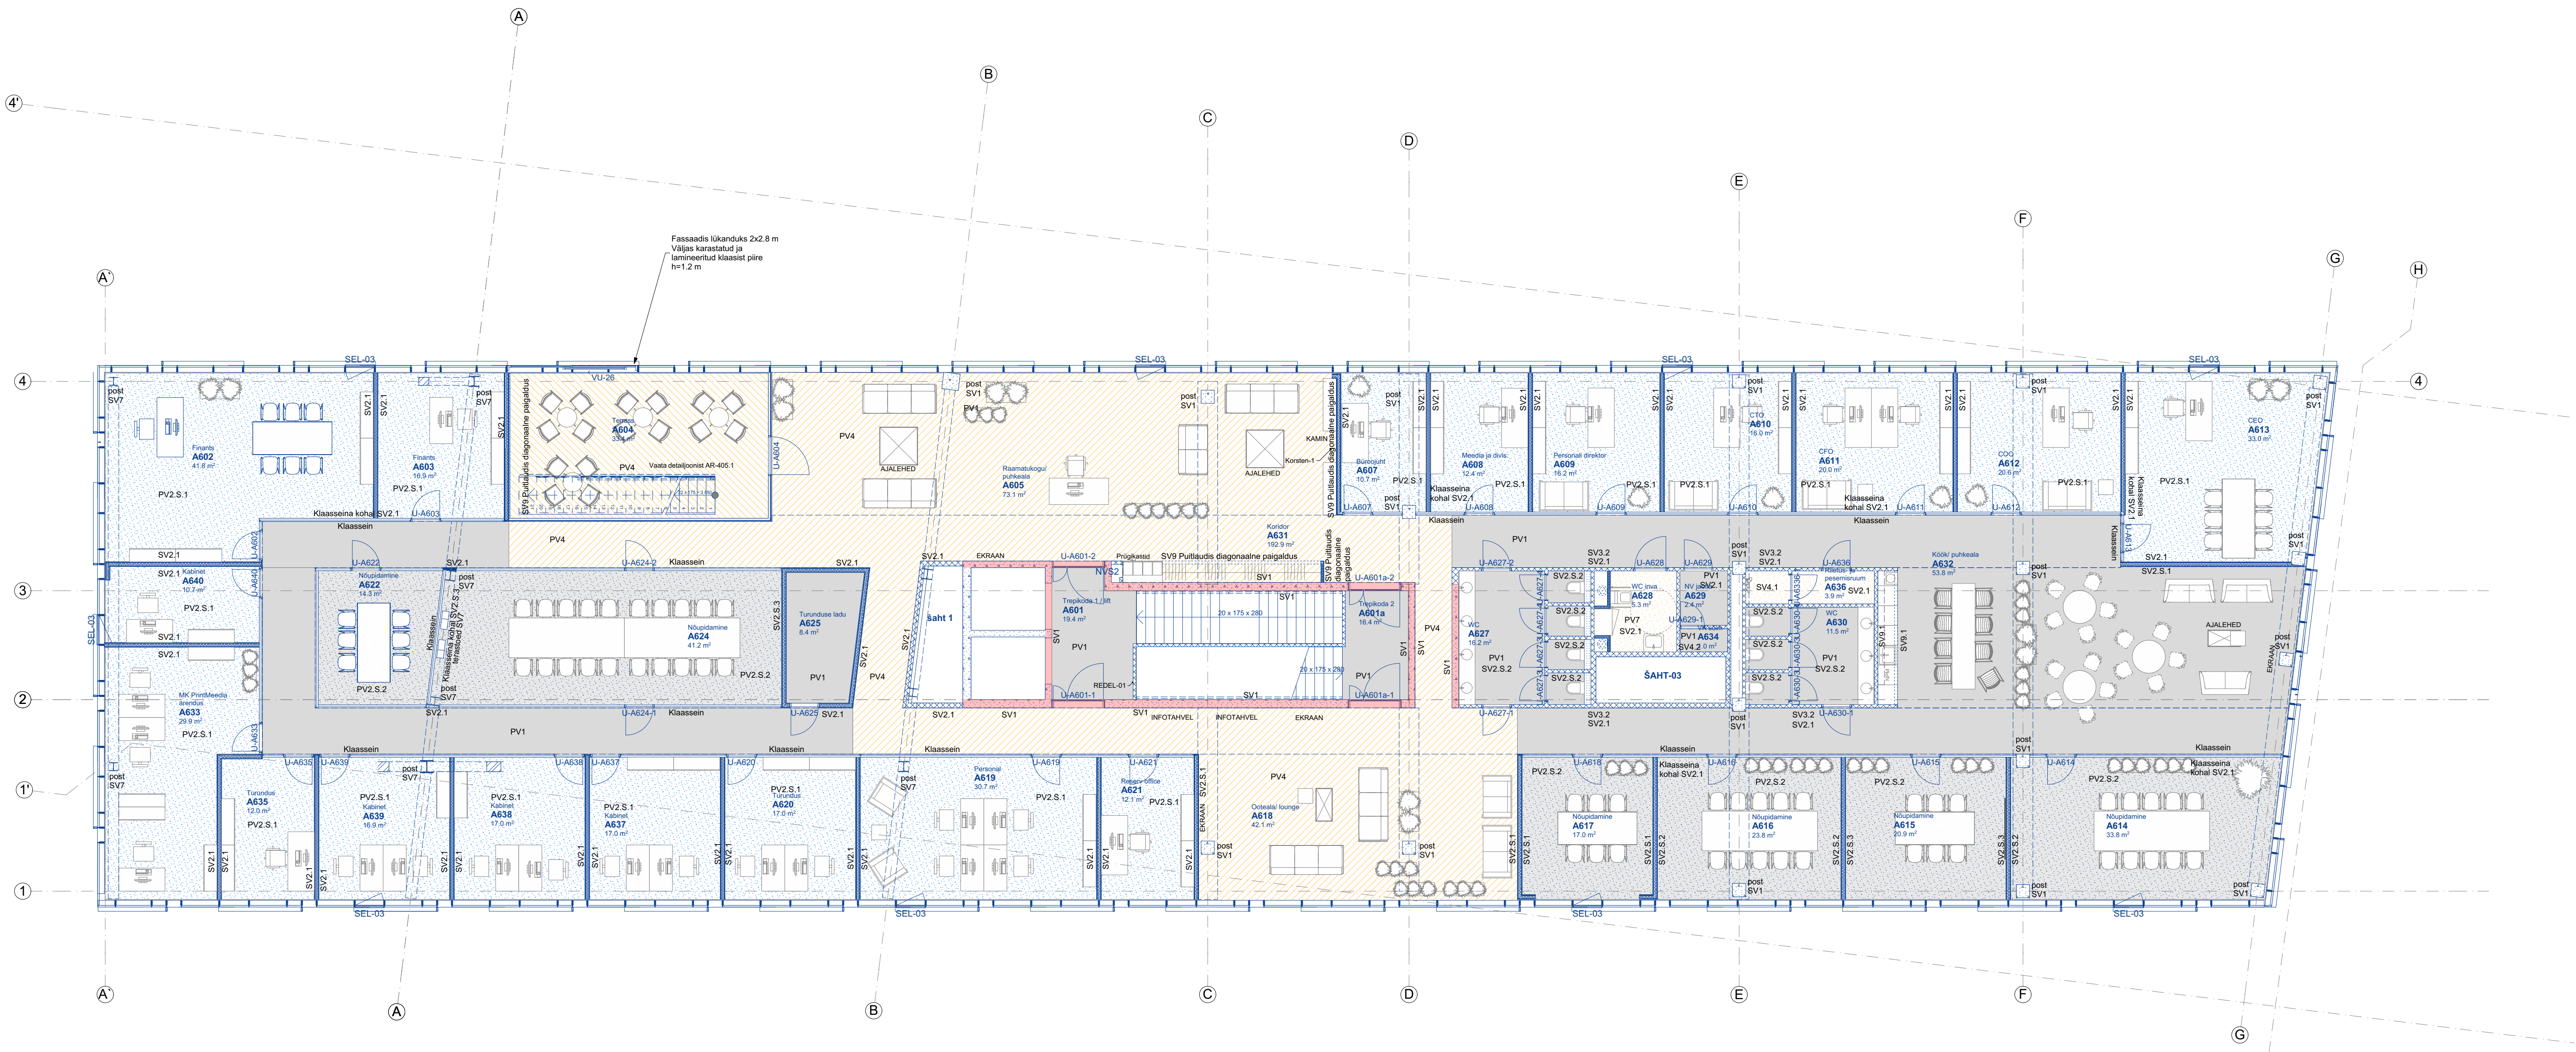

PÕRANDAVIIMISTLUSTE TINGMÄRGID :

	PV1 - Betoon.
	PV2.1 - Plaatvaip. 50x50cm. Balsan Seasons Winter, Toon WINTER N920 (helehall)
	PV2.2 - Plaatvaip. 50x50cm. Balsan Seasons Winter, Toon WINTER N928 (soe hall)
	PV2.S.1 - Plaatvaip. 50x50cm. Balsan Seasons Winter, Toon WINTER N120 (helesinine)
	PV2.S.2 - Plaatvaip. 50x50cm. Balsan Seasons Winter, Toon WINTER N185 (tumesinine)
	PV2.R - Plaatvaip. 50x50cm. Balsan Seasons Winter, Toon WINTER N150 (sinine)
	PV2.K - Plaatvaip. 50x50cm. Balsan Seasons Winter, Toon WINTER N940 (tumehall)
	PV2.P.1 - Plaatvaip. 50x50cm. Balsan Seasons Winter, Toon WINTER N150 (sinine)
	PV2.P.2 - Plaatvaip. 50x50cm. Balsan Seasons Winter, Toon WINTER N185 (tumesinine)

PÕRANDAVIIMISTLUSTE TINGMÄRGID :

	PV3 - Tõstetud põrand
	PV4 - Parkett. Ecwood 1-lipiline tamm värvitu õlivaha
	PV5 - Põrandaplaat Bianca Super White, matt viimistlus, 300x600mm, vuuk plaadiga sama tooni
	PV6 - Põrandaplaat Geggus EMS Top Clean Trend profiil 13mm, paigaldada betooni süvisesse
	PV7 - Epolüüri hõõrdemass, khi paksus 5mm, viimistlus "hele liiv"

SEINTE VIIMISTLUSTE TINGMÄRGID :

SV1 -	Betoon, töödeldud tolmuvabaks.
SV2.1 -	Seinavärv Tikkurila Symphony G497 (valge, tooniga).
SV2.S -	Tikkurila Symphony 491 SV2.S.1 - Tikkurila Symphony S491 SV2.S.2 - Tikkurila Symphony M491 SV2.S.3 - Tikkurila Symphony L491
SV2.R.1 -	Tikkurila Symphony 429 SV2.R.1.1 - Tikkurila Symphony L429 SV2.R.1.2 - Tikkurila Symphony K429 SV2.R.1.3 - Tikkurila Symphony J429
SV2.R.2 -	Tikkurila Symphony S490
SV2.K -	Tikkurila Symphony 435 SV2.K.1 - Tikkurila Symphony N435 SV2.K.2 - Tikkurila Symphony S435 SV2.K.3 - Tikkurila Symphony V435
SV2.P -	Tikkurila Symphony436 SV2.P.1 - Tikkurila Symphony M436 SV2.P.2 - Tikkurila Symphony L436
SV3.1 -	Akustiline plaat Rockfon Koral, viimistlus valge.
SV3.2 -	Akustiline plaat Rockfon Koral, viimistlus valge.
SV4.1 -	Seinaplaat Prissmacer Cuttat Perla 600x600mm., vuuk plaadiga sama tooni
SV4.2 -	Seinaplaat Bianca Super White (matt) 297x600mm, vuuk plaadiga sama tooni
SV5 -	Olemasolev paekivisein

SEINTE VIIMISTLUSTE TINGMÄRGID :

SV4.1 -	Seinaplaat Prissmacer Cuttat Perla 600x600mm., vuuk plaadiga sama tooni
SV4.2 -	Seinaplaat Bianca Super White (matt) 297x600mm, vuuk plaadiga sama tooni
SV5 -	Olemasolev paekivisein
SV7 -	Metallpostide (- talade) värv RAL7022
SV8 -	Kangas (vt. SA-21 siseviimistluse spets.)
SV9 -	Parkett diagonaalse paigaldusega, Ecwood 1-lipiline tamm värvitu õlivaha
SV9.1 -	Spoontitud puitplaat (tammespoon)

***Märkus:**

Eksponeeritud puhas betoonsein (seinasisese kaabeldusega) on plaanidel näidatud roosa tooniga.

