

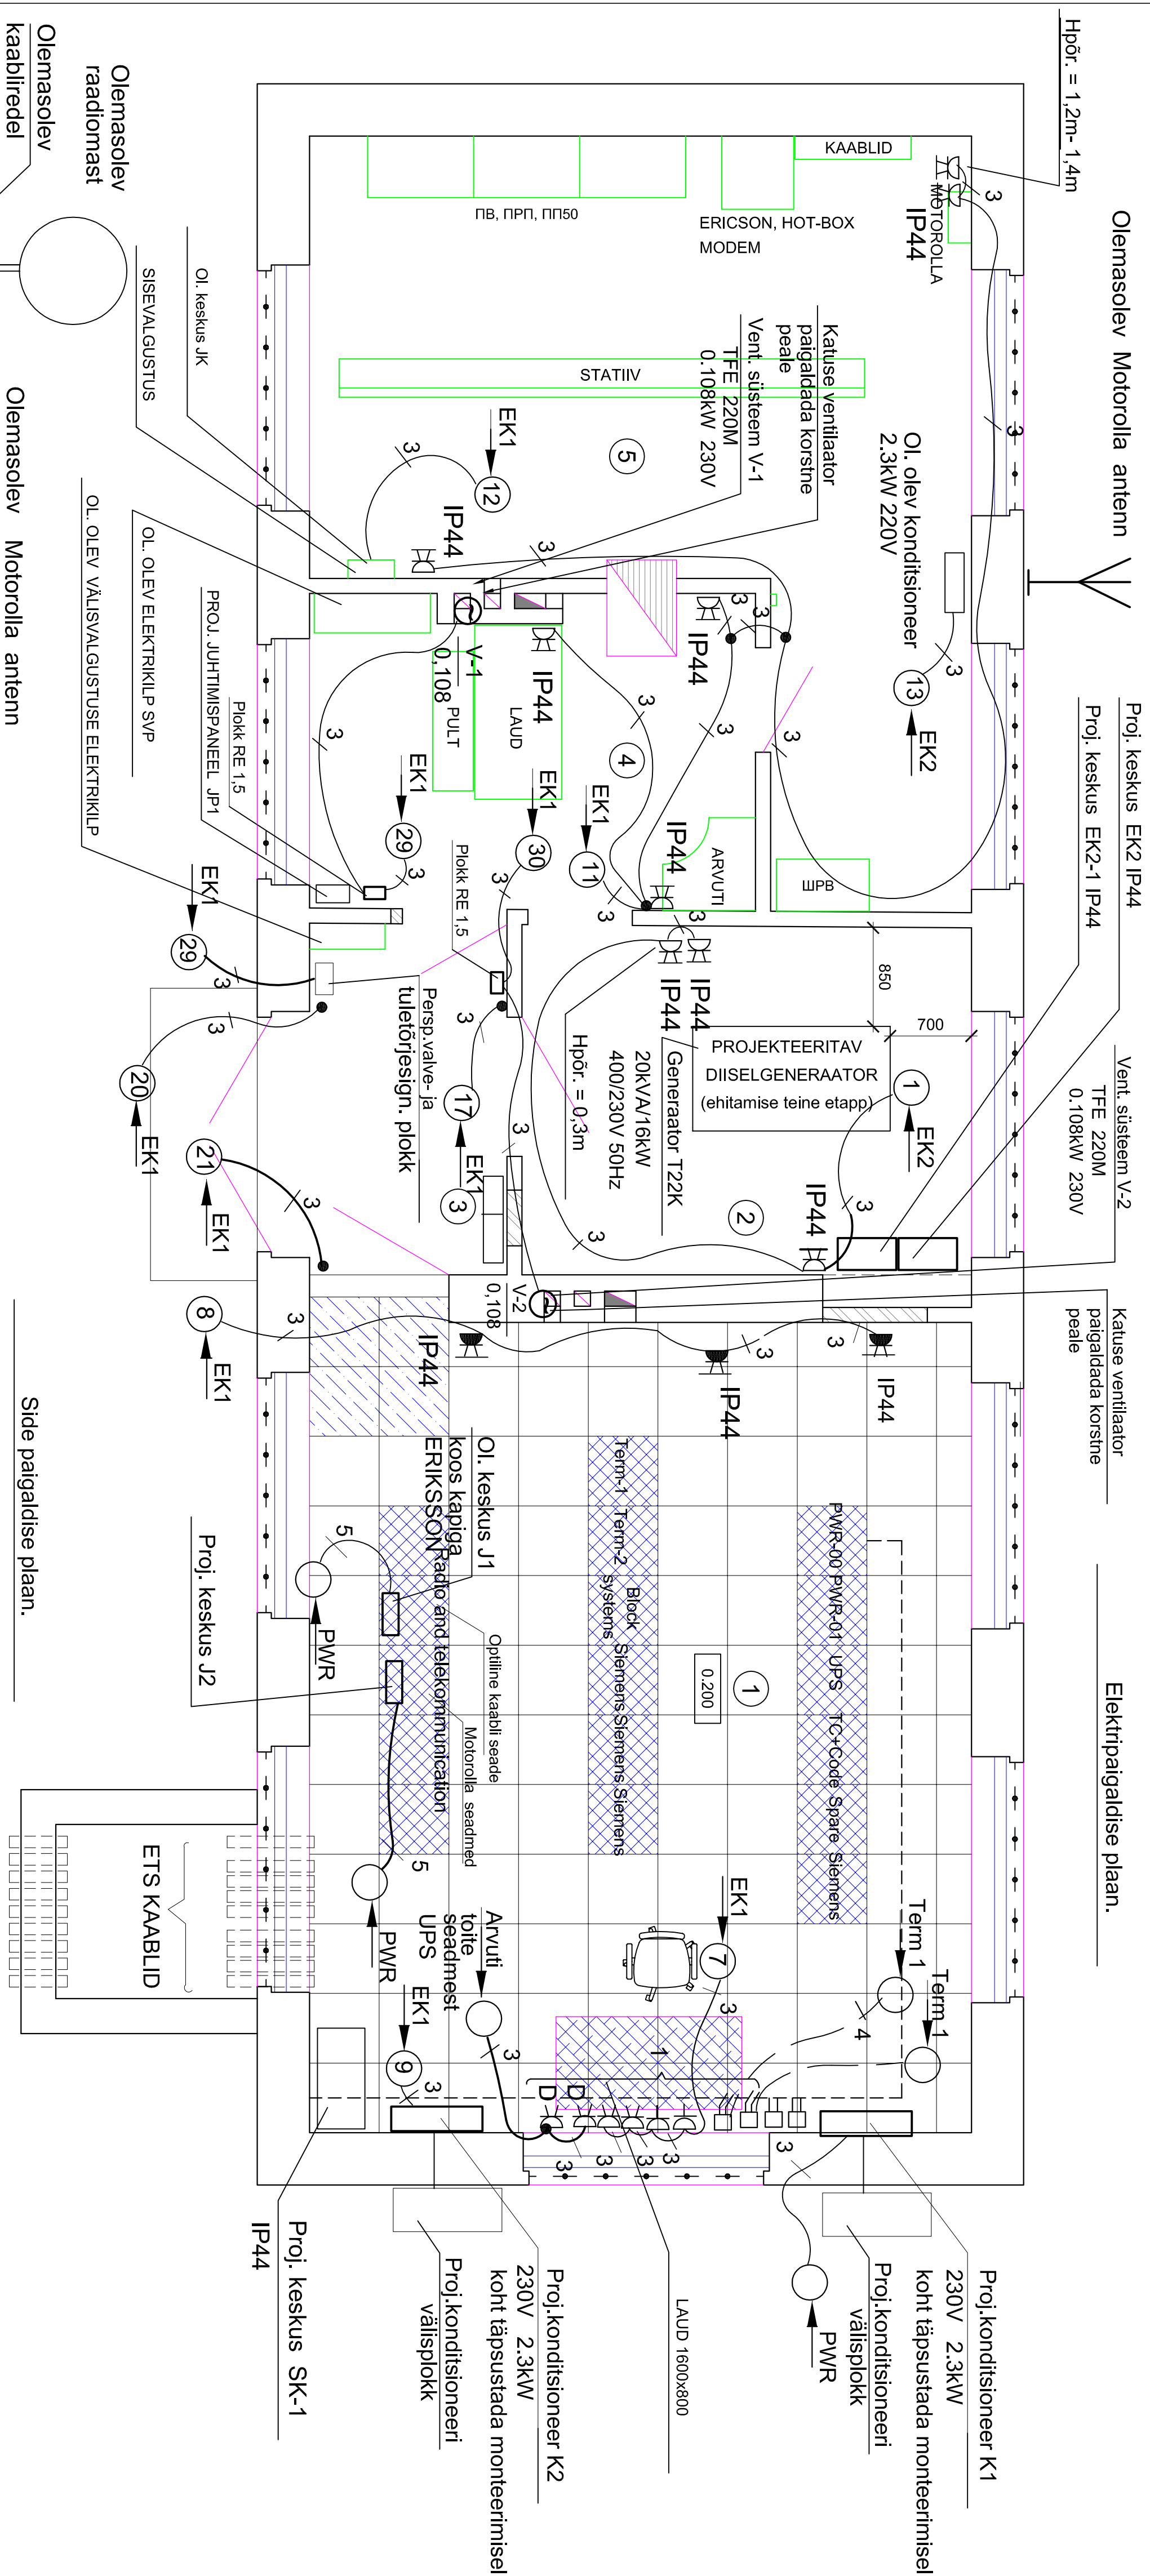
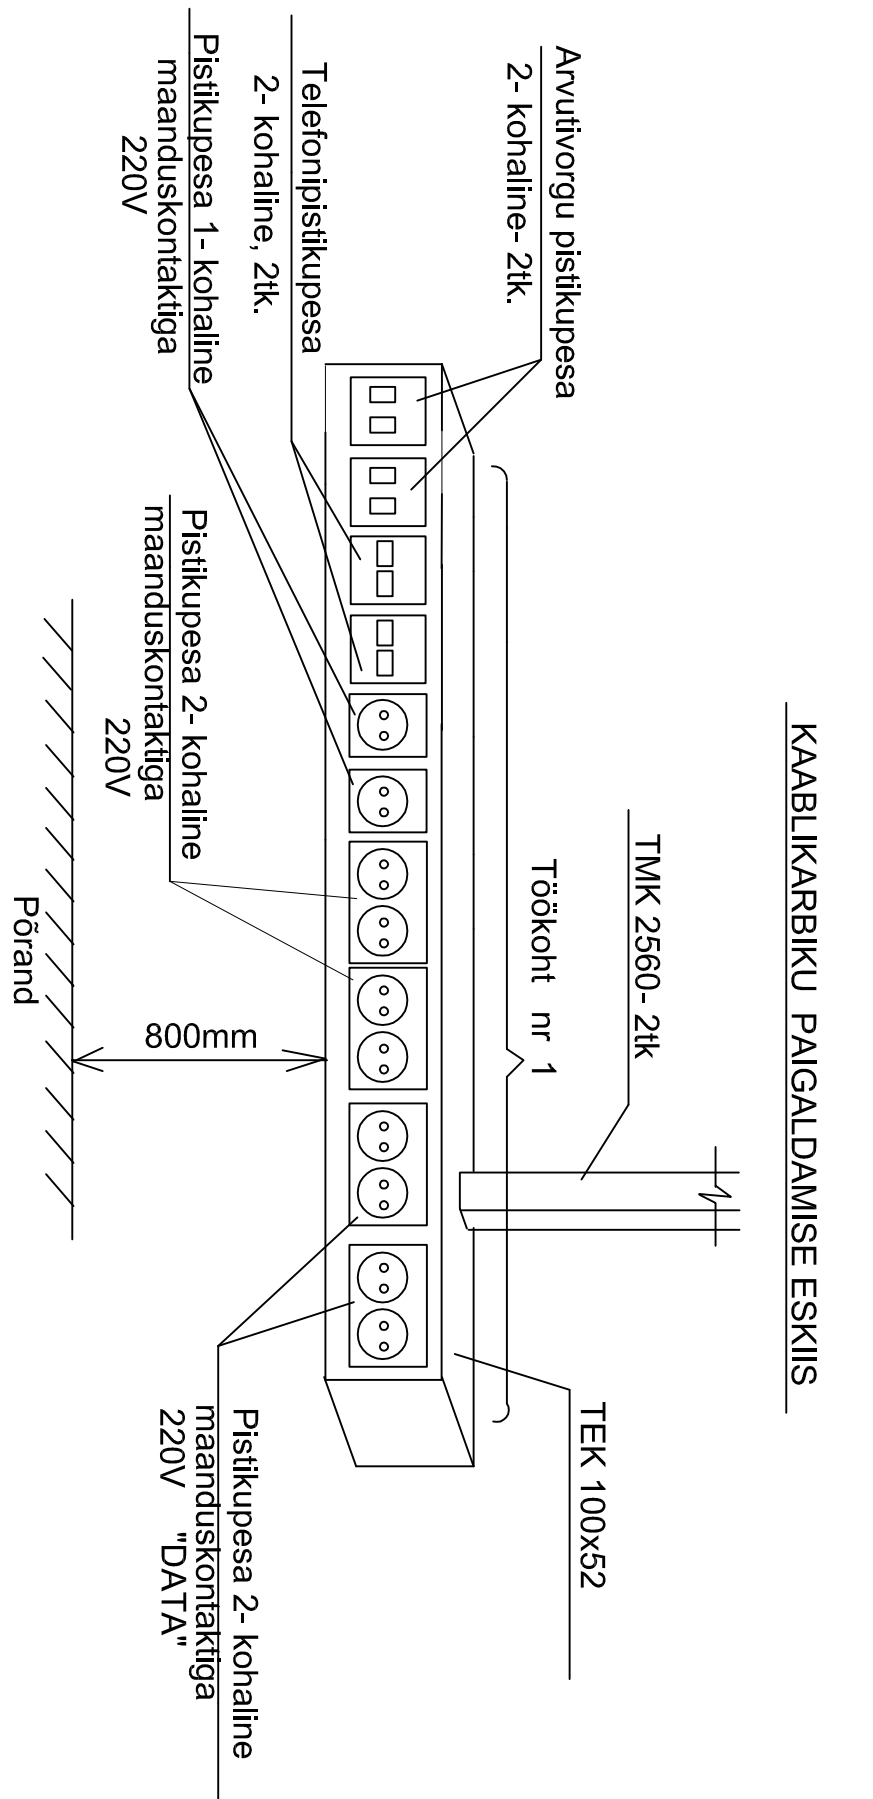
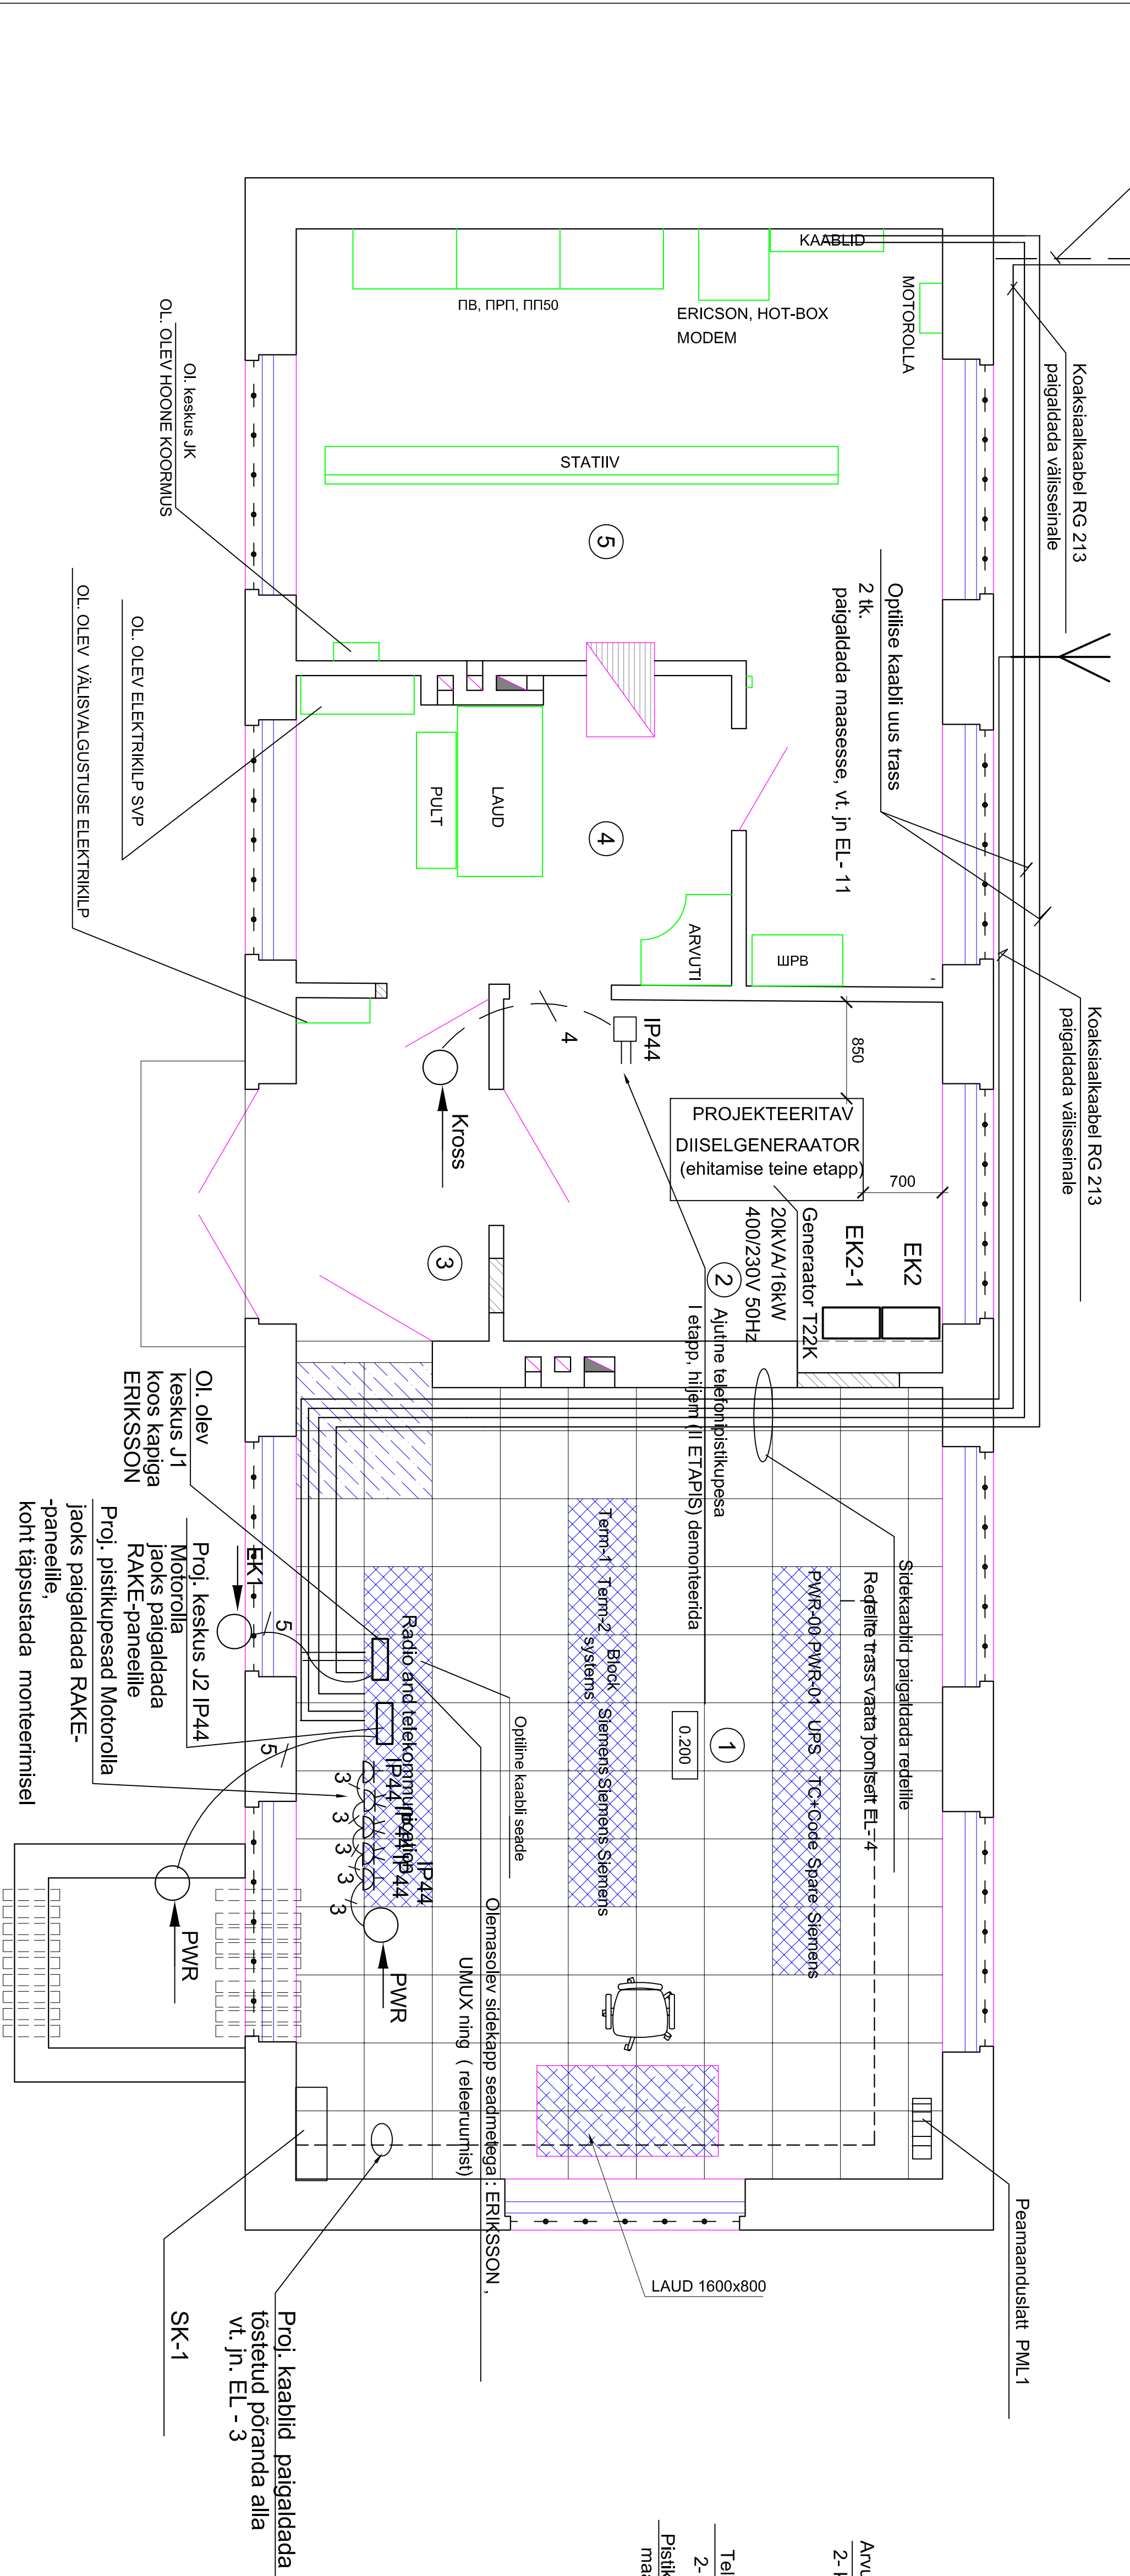


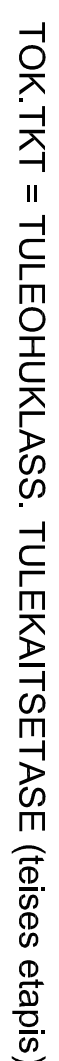

TTS NR.	TOK TKT	RUMI NR.	RUMI NIMETUS	PIND M ^o
TT51	1.1	1	TEHILINE RUMI	39.8
TT52	2.1	2	TOO - OUMERUM (seimases etapis)	12.1
			DUSIRUM (teases etapis)	
		3	TUJ EKOXA	5.1
			JAKAKORRALDAXA (seimases etapis)	
TT53		4	VABA RUMI (teases etapis)	9.8
			RELEERUM (seimases etapis)	
		5	VABA RUMI (teases etapis)	26.6

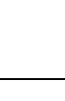

SIEMEN		ROHMA NR	NUMERUS	VOJNISUS (KW)	KATISE (A)	KABU MARK JA RISTIDGE
PEN 1,1,12,13 G13		SISEND Kaskoonst PWR		0,500	C16	PPJ 5G2,5
3						
1		Pistikupeasad		0,300	C16	PPJ 5G2,5
1		Pistikupeasad		0,200	C16	PPJ 5G2,5
1		Resavr			C10	

KESKUS J2 IP44
Pi= 0.500kW

PI = 0.500kN

1. Projektisüsteem nr 230/400V/00V maandatud neutraalijulgine.
 2. Instalatsiooniteostada kaablija paard ja EEL2 paigaldada seinale, ruumis nr 1 ja nr 3 - süvitsalises seinale - rünnakulise korpale, kus instalatsioon ei ole võimalik paigaldada süvitsalises, kaablid teinud kaitsta kaablikorbiga
 3. Töökohtadele nr 1 ette nähtud kaablikorbid, kuhu paigaldada kõik töökohtade valgikud kaablid ja pistikupesad (1 v. sekts.).
 4. Elektrisüsteemi paigalduskoristus: pistikupesad seinale - 0,80m.
 5. Projekteeritud keskusid SK-2, EL1 ja EL2 paigaldada seinale, paigalduskõrgus on 1,2m-1,4m, keskus SK-2 paigaldada pordile töökoja, lõpusüsteemi monteerimisel.
 6. Plokk RE 1,5 (ventilatsiooni jaoks) paigaldada seinale Hõõrutasale 1,2m - 1,4m, lõpusüsteemi monteerimisel.
 7. Potentsiaalvõrgustiku süsteemi juht varda joonist EL-5.Magistralilisele plaan varda joonist EL-3.
 7. Konditsioneerne võimsus ja koht lõpusüsteemi
 8. Kaablikoristuste paigaldada telefonipistikupesad, tüüp RJ 45. Mõnedeinstallatsiooniteostada kaablija UTP 4x2x0,5 mm.
 9. Side- ja turvaseadmed kaablid ja seadmed paigaldada AS Eesti Raudtee Side ja turvaseadmete osakonnale.
 10. Kaablid ja tehnoloogilise korustuse ohtvare peab olema vähemalt 200mm.
 11. Maandus ja mõnedeinstallatsioon teostada EEL korraldusel.
 12. Arvutivõrgu kaablid paigaldada AS Eesti Raudtee infotehnoloogia osakonna poolt määratud firma.
 13. Kaablid läbivik senistes teostada plastisüsteemi. Lühivõrgu tihendada.
- Järele REMOVALI teostada süvitsalises kutsuda kohtale AS Eesti Raudtee Tartu Elektrivõrguajaja ja Tartu REMOVALI teostada süvitsalises (GSM 51309117 ja ei, mehanika GSM 5139472).

[illegible]