


RUUMIDE EKSPLIKATSIOON

TTS NR.	TOK .TKT	RUUMI NR.	RUUMI NIMETUS	PIND m²
TTS1	1,1	1	TEHNILINE RUUM TÖÖ- JA OLMERUUM (esimeses etapis)	39,8
TTS2	2,1	2	DISLRUUM (teises etapis)	12,1
TTS3		3	TULEKODA	5,1
		4	JAAMAKORRALDAJA (esimeses etapis)	9,8
			VABA RUUM (teises etapis)	
		5	RELEERUUM (esimeses etapis)	26,6
			VABA RUUM (teises etapis)	

TOK.TKT = TULEOHUKLASS, TULEKAITSETASE (teises etapis)

1. Kaabliredelid tuleb maendada ehitise peapotentiaaliühendus juhi abil. Potentsiaaliühendus juhi peab vastama Elektrikontrolikeskuse eeskirja EEI 3p.1k 54 nõuetele.
2. Maadistaallinide skeem vaata joonisel EL leht 3.
3. Maanduse ja potentsiaaliühitlastuse skeem joonisel EL leht 5.

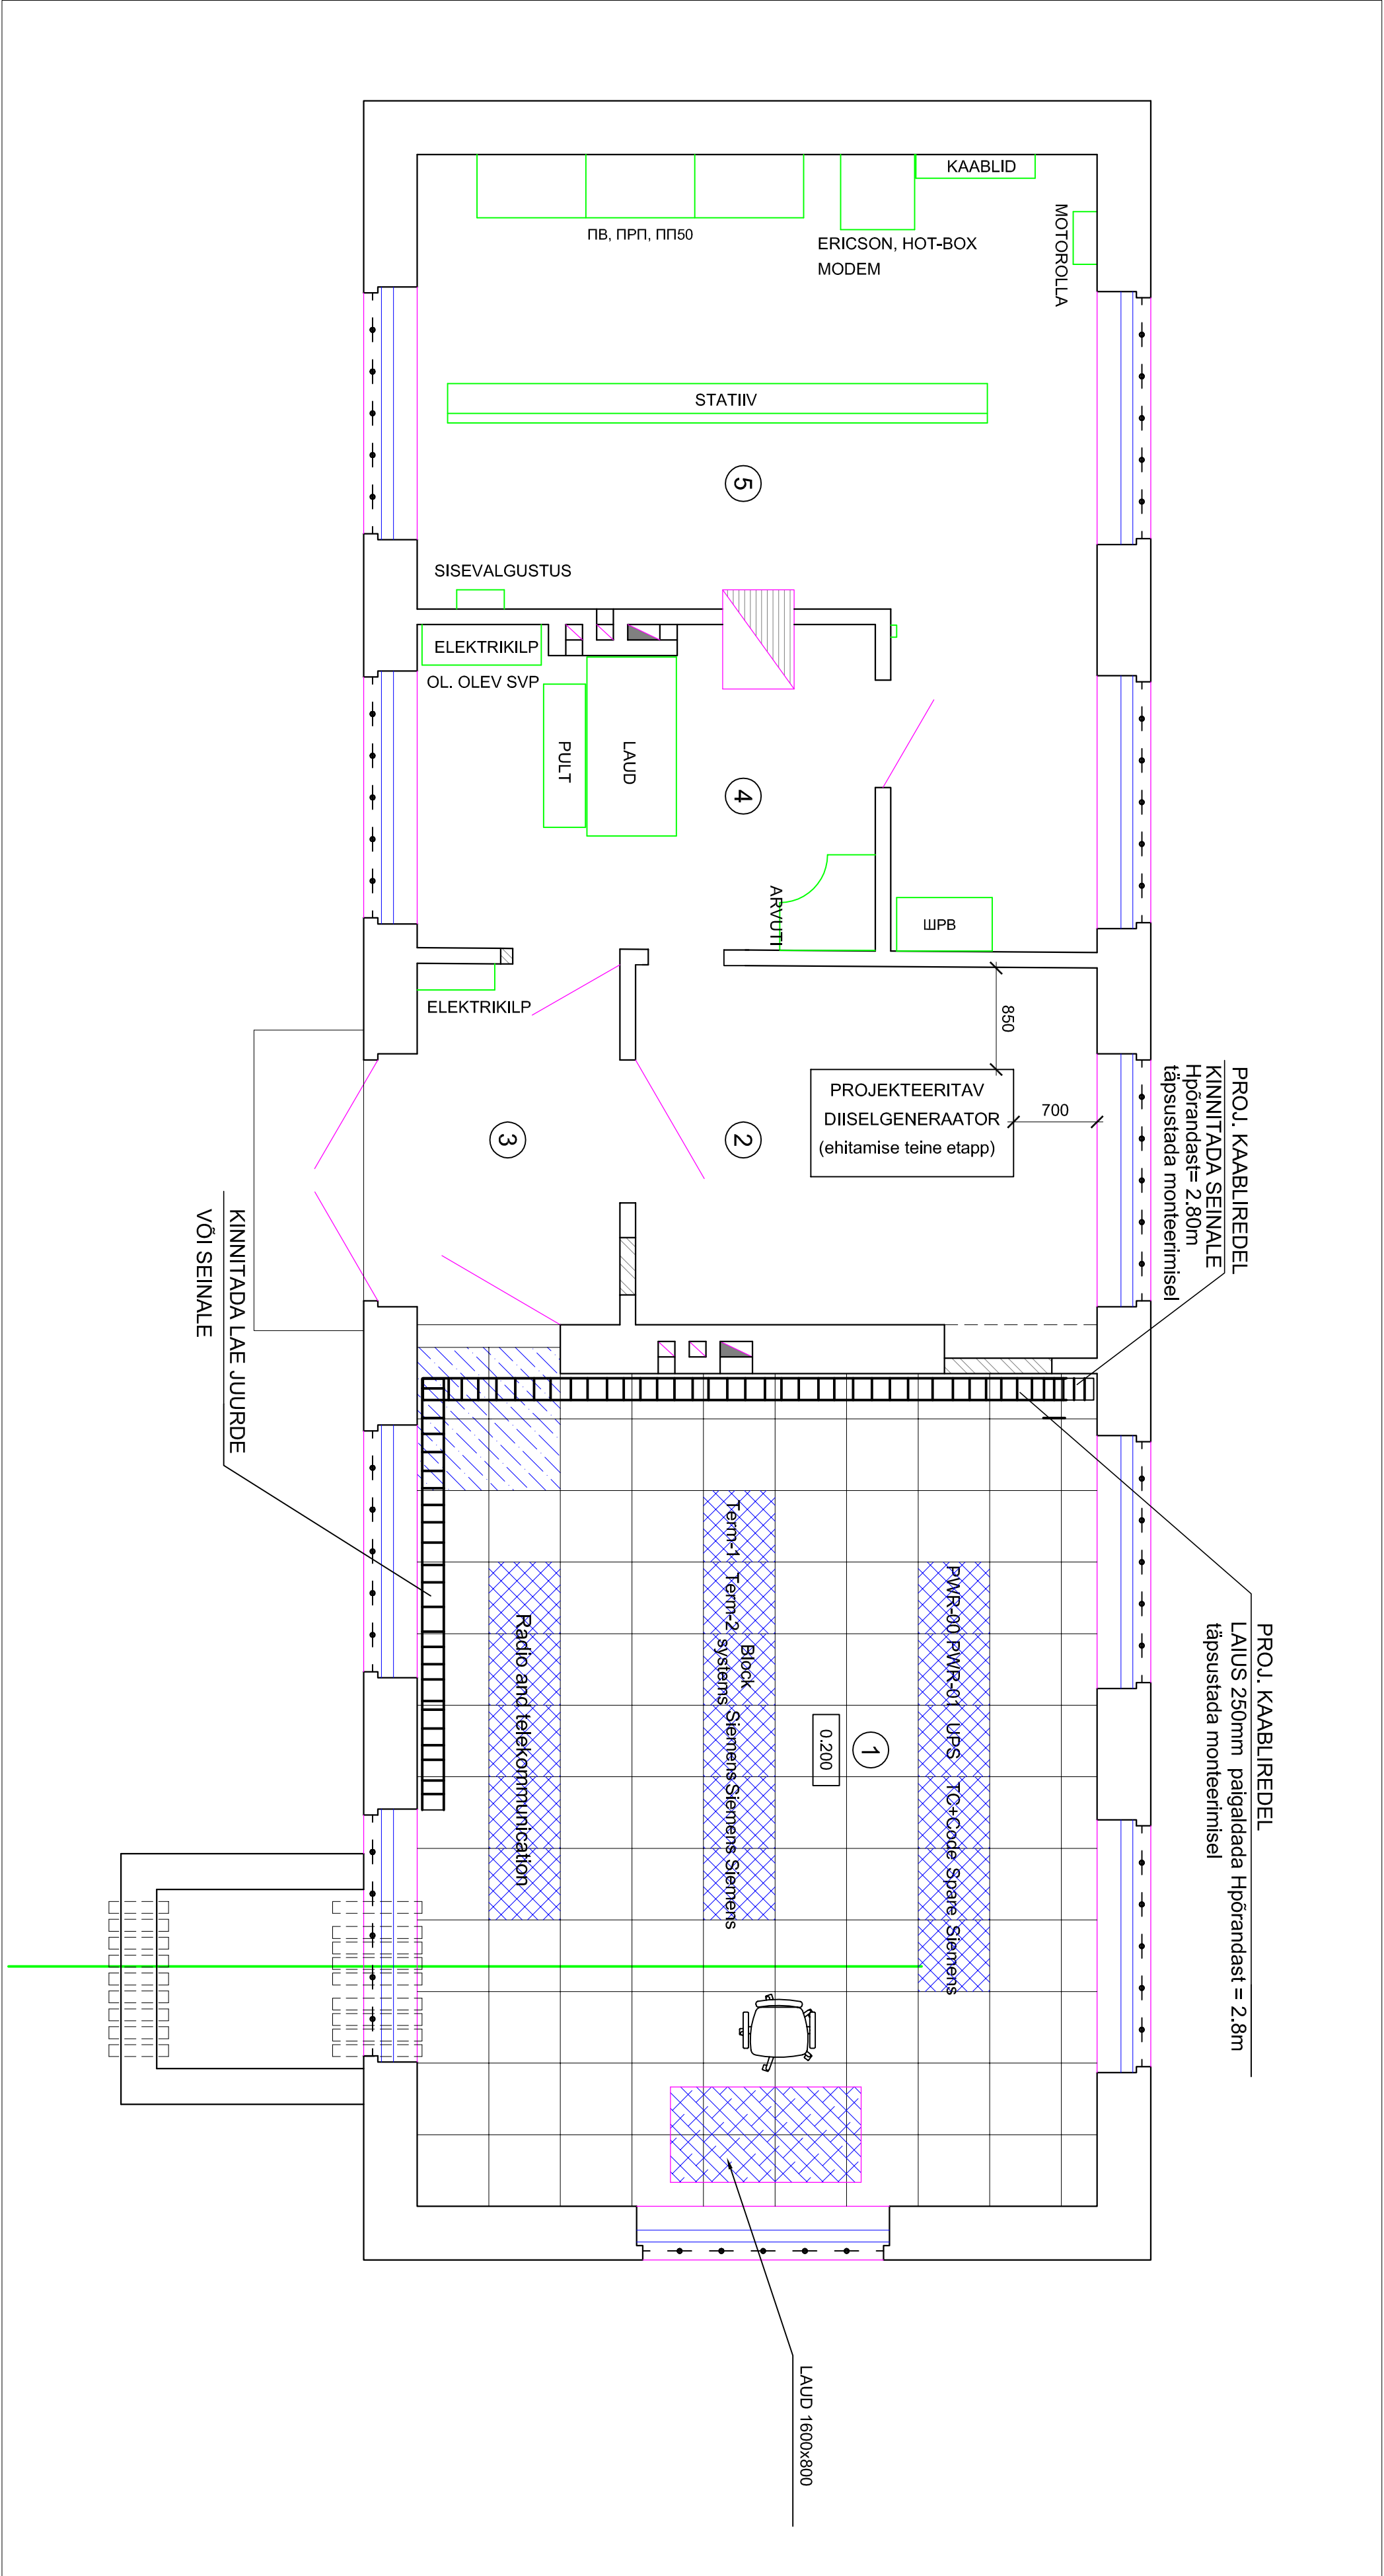

	</
--	--	----