


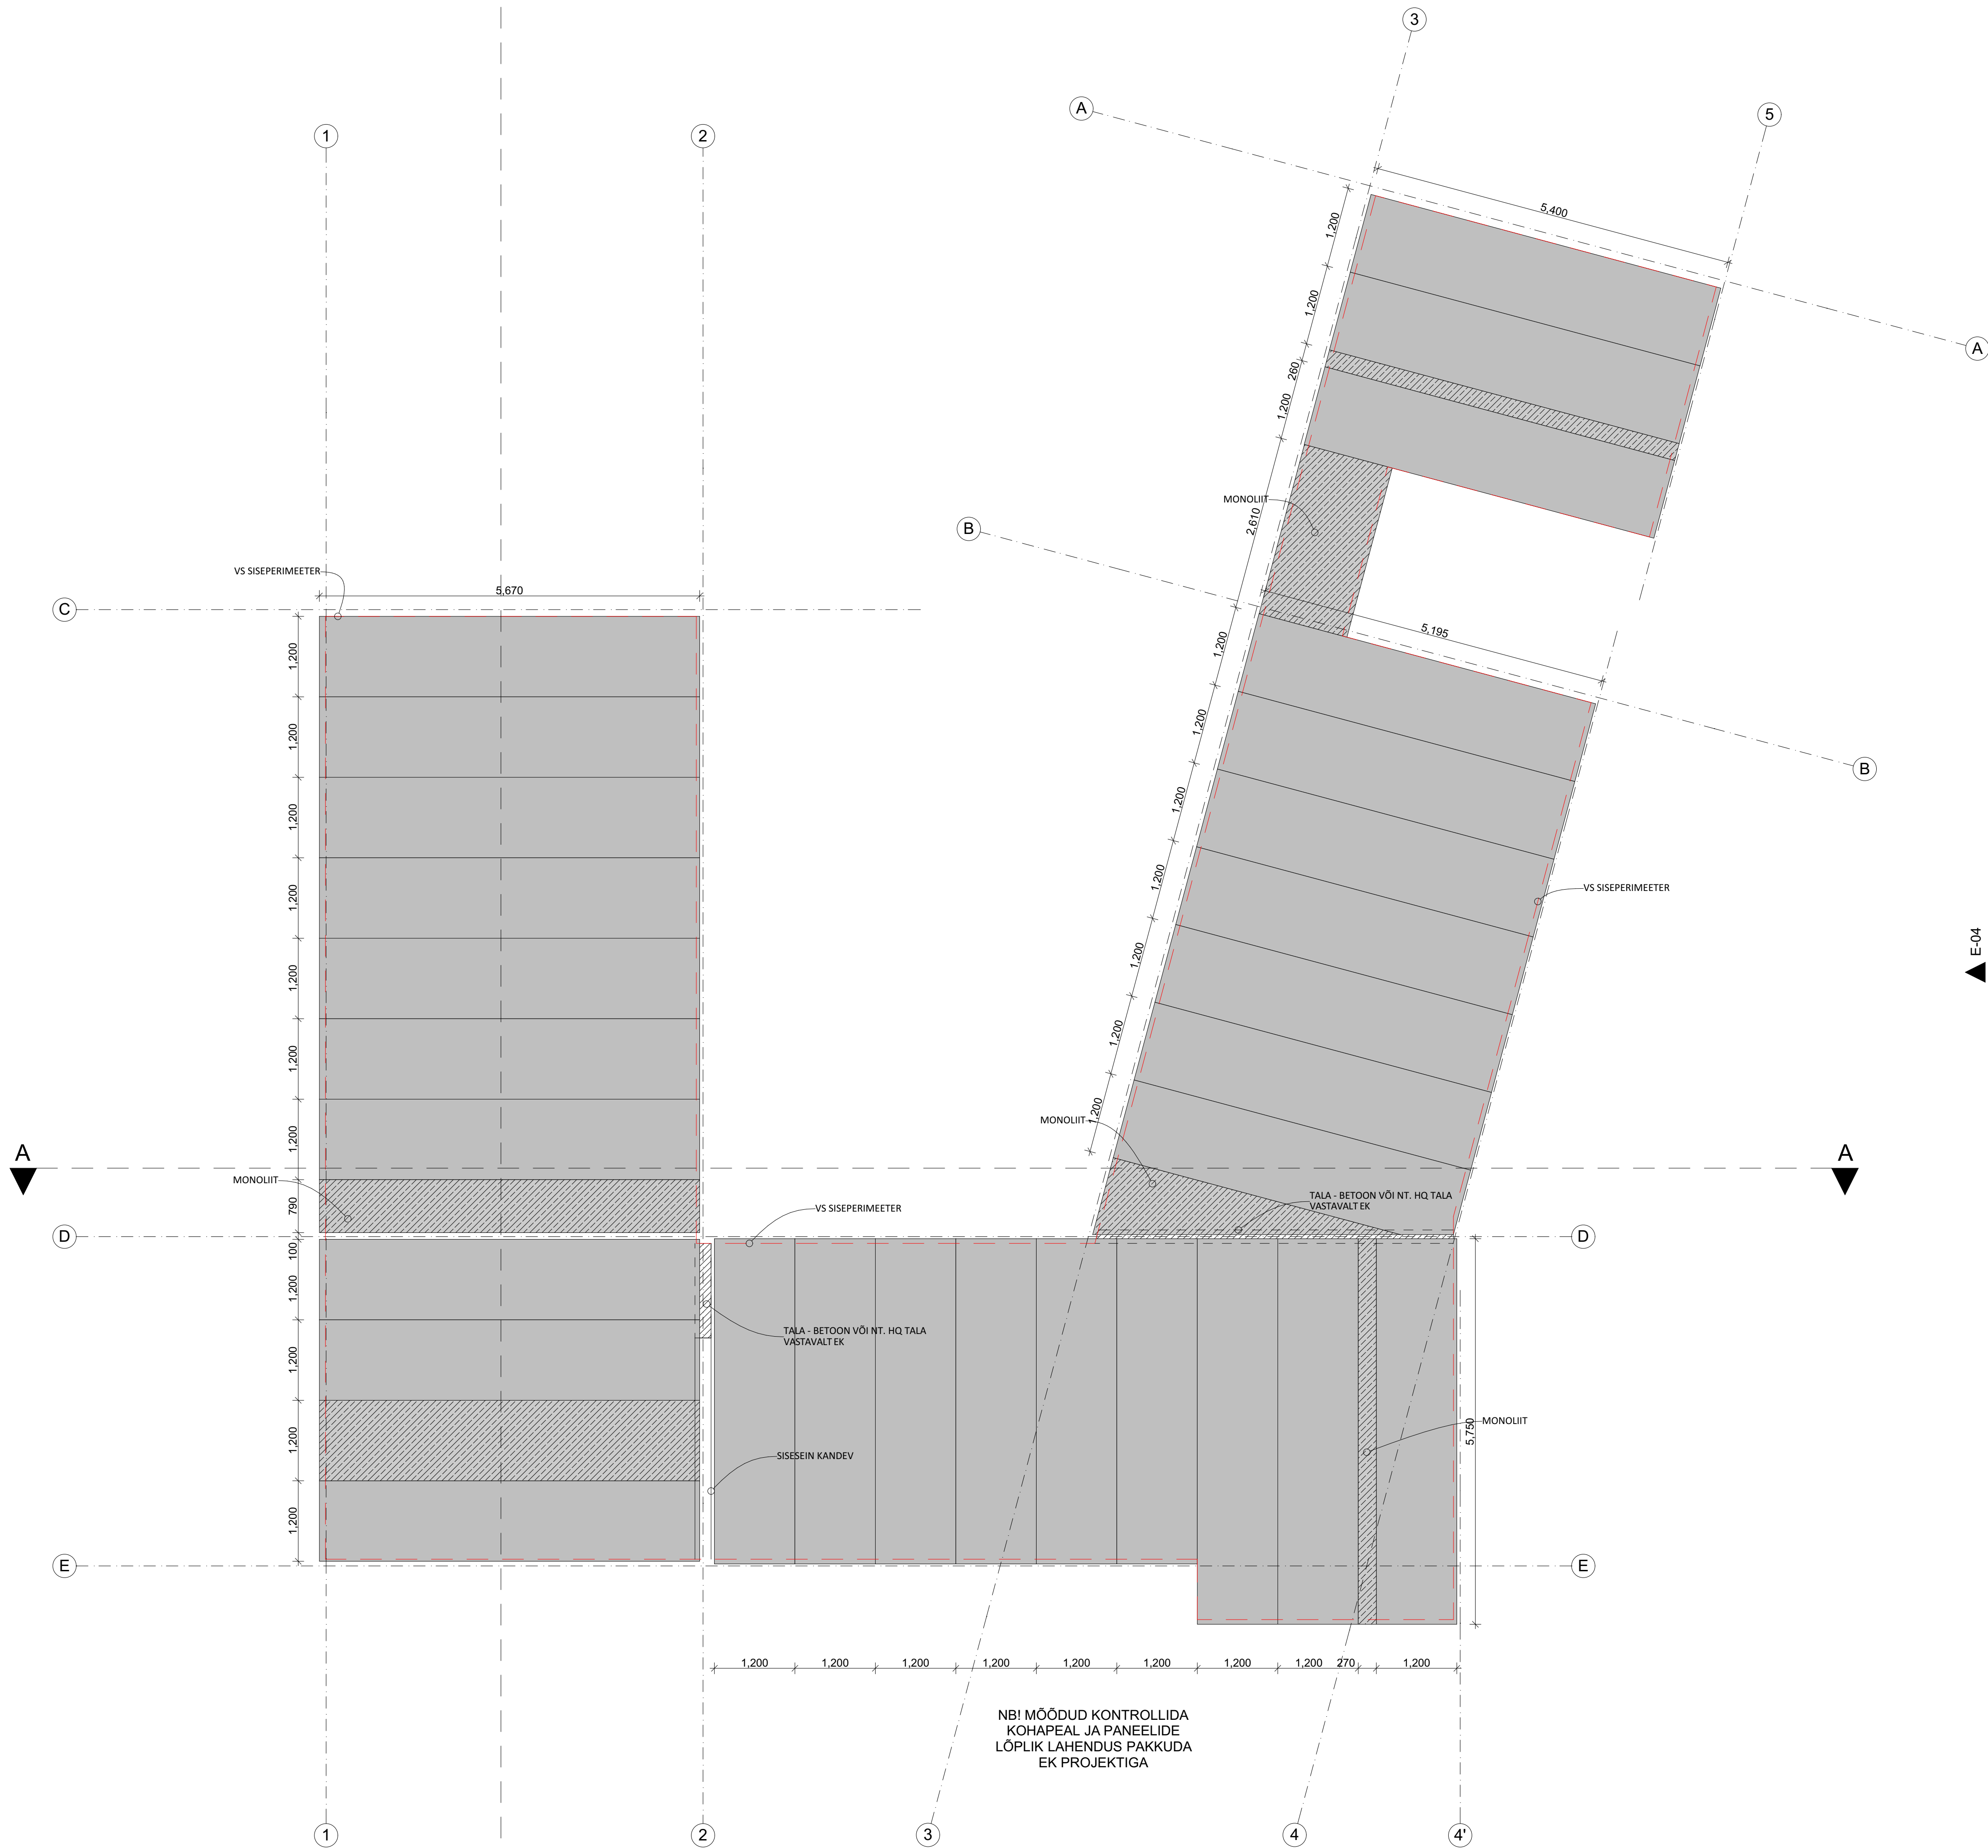

	TELLUJA		OBJEKT: ERAMU	AADDRESS:
	PROJEKTI OSA: EELPROJEKT			MÕÕTKAVA 1:50 JONISE NR. AR-13 KUUPÄEV
	JONIS:			
	ARHITEKT:			