
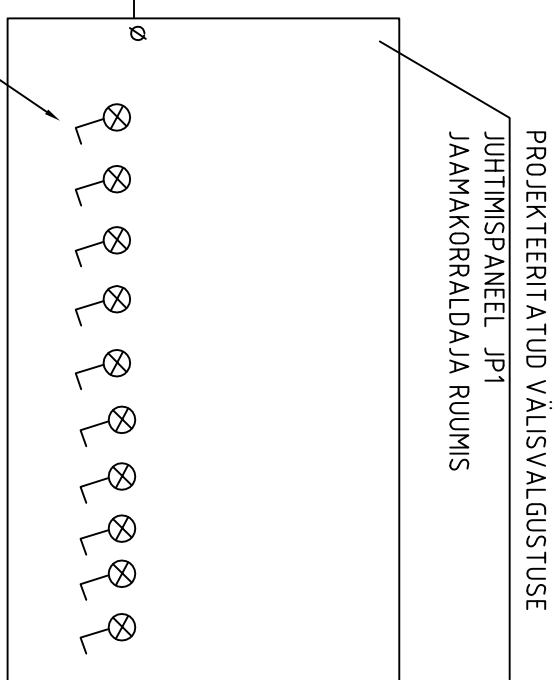


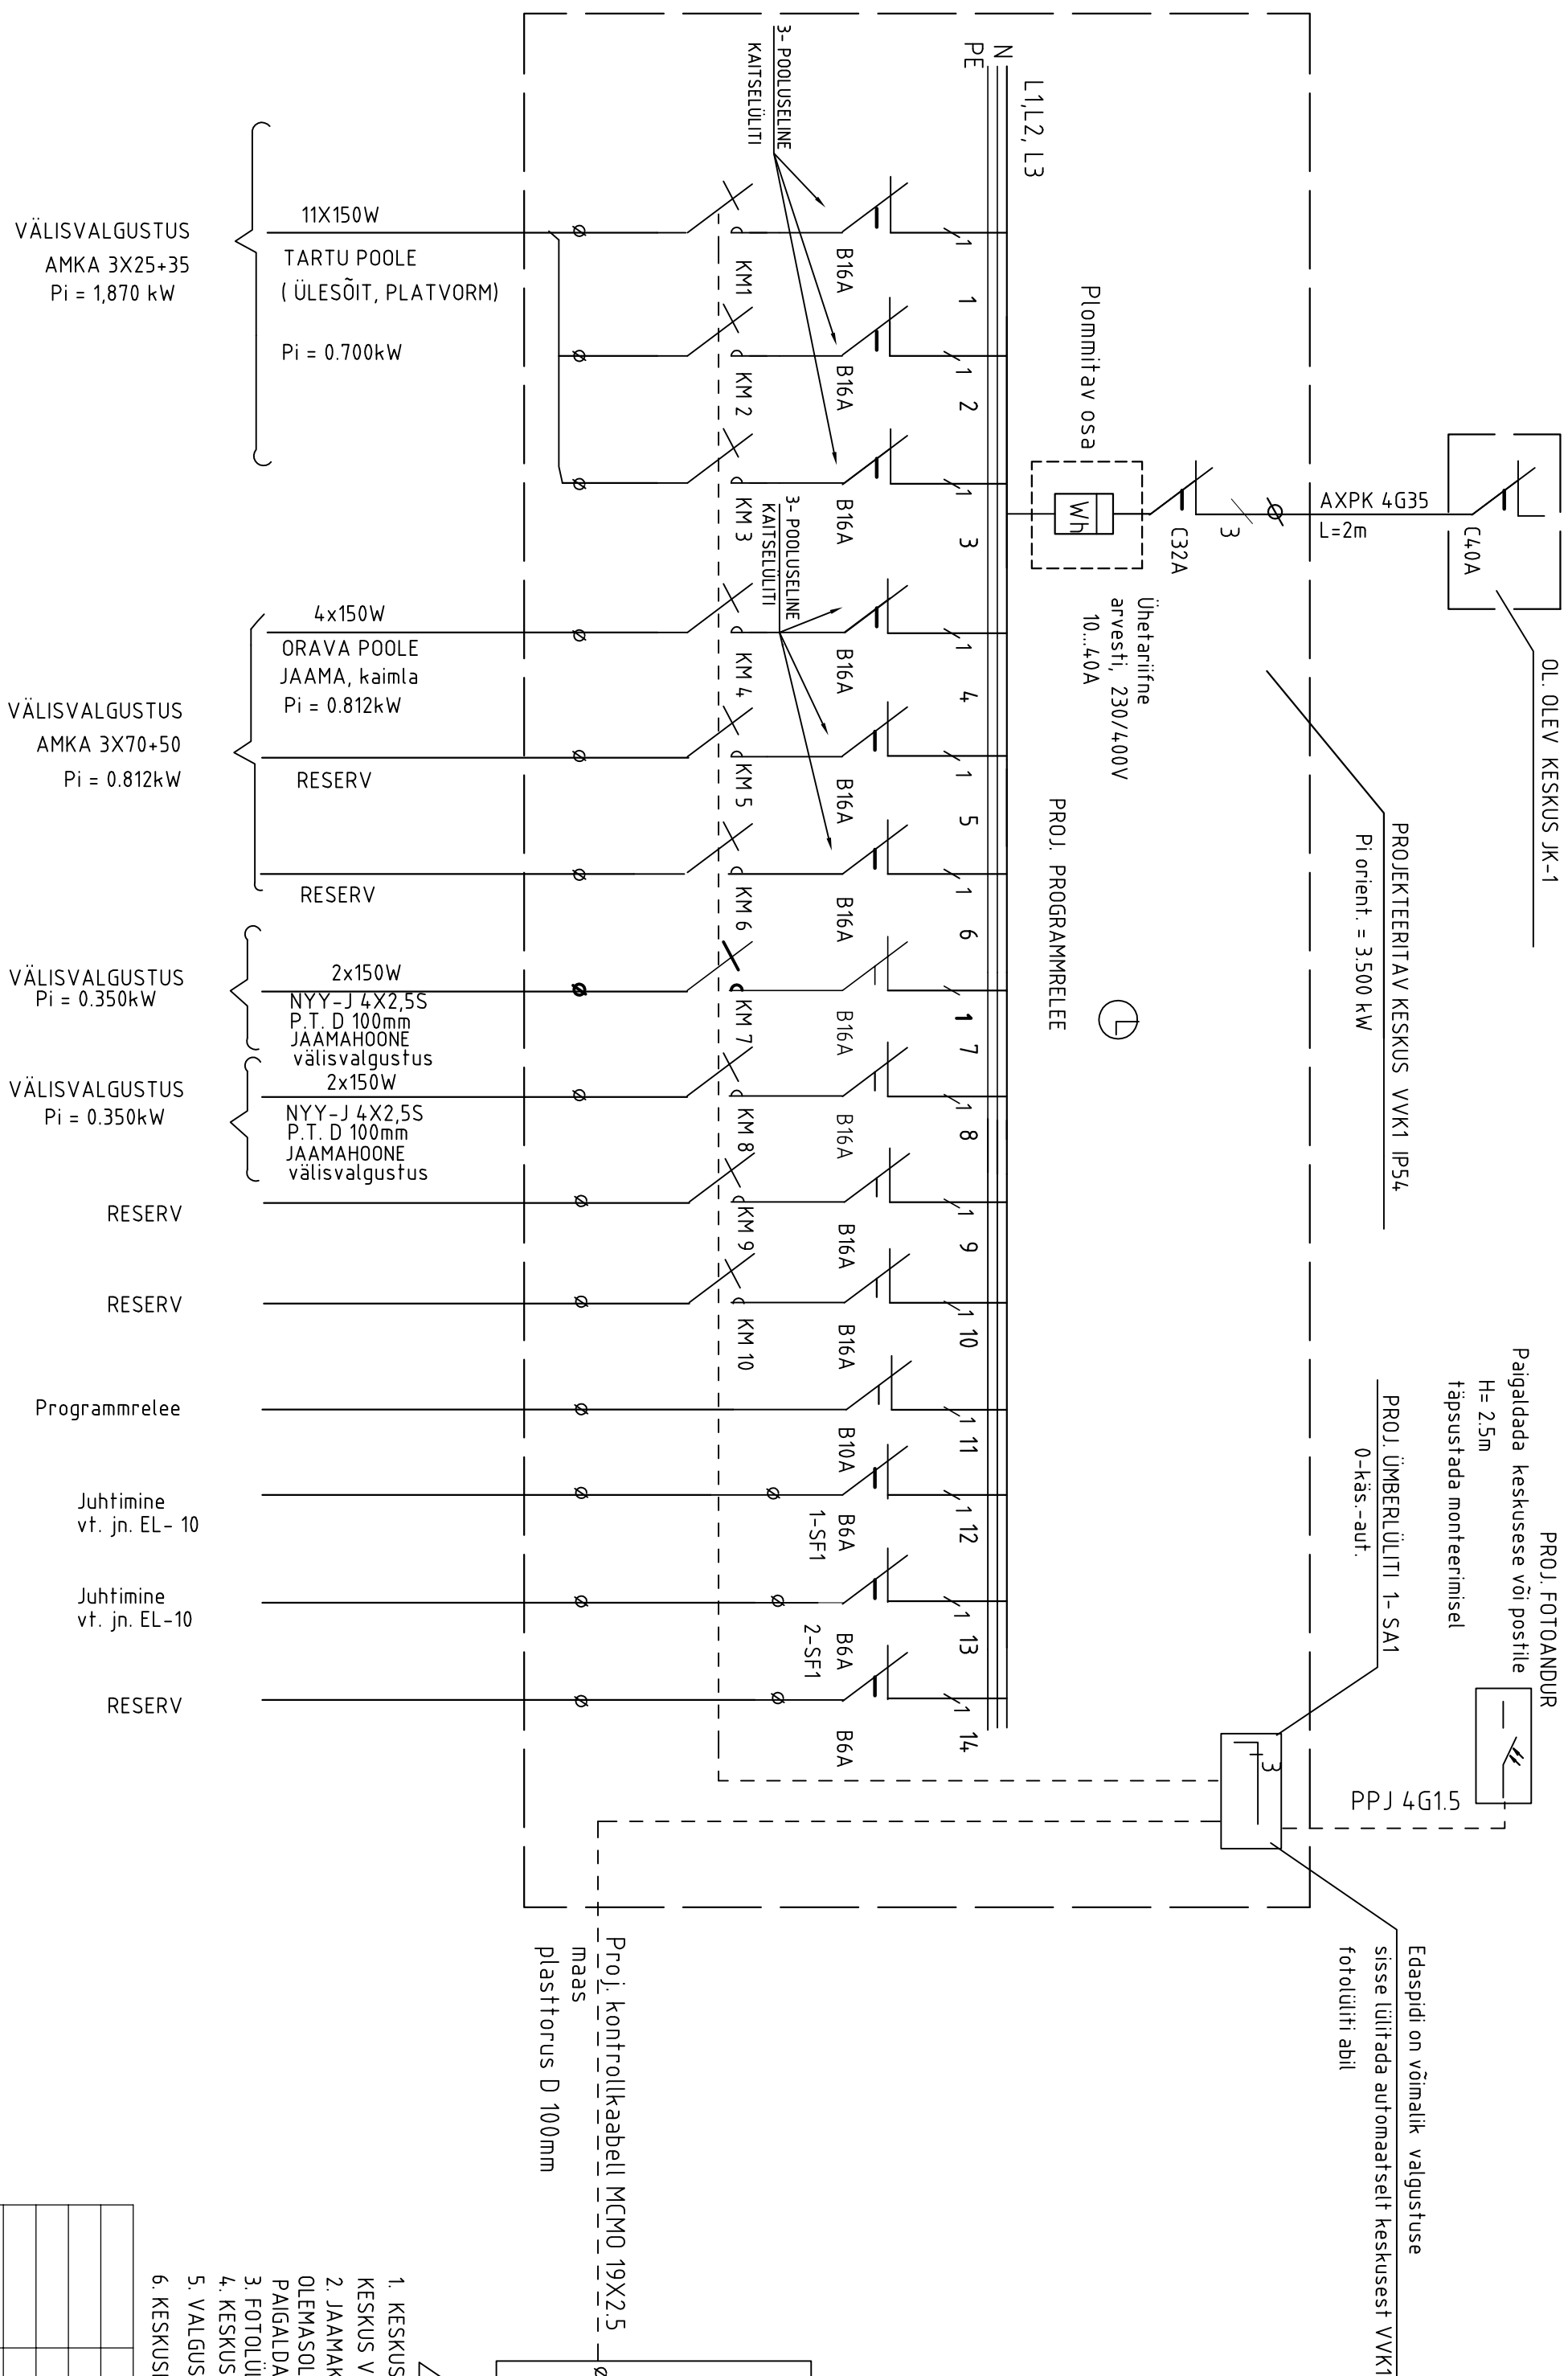

1. KESKUS VVK1 (VALISVALGUSTUSE KESKUS) PAIGALDADA PROJEKTEERIT AVA KESKUSE JK-1 JUURE.
2. KESKUS VVK1 (VALISVALGUSTUSE KESKUS) PAIGALDADA TSOOKILE.
3. JAAMAKORRALDJA RUUMIS SEINALE PAIGALDADA PROJEKTEERIT AV JUHTIMISPANEEL JP1.
4. TLEMASOLEV VALISVALGUSTUSE KESKUS TUULEKOJAS ON VAJA DEMONTEERIDA PARASTI KESKUSE JP1 PAIGALDAMIST.
5. FOTOLUUTTI PAIGALDADA KESKUSESSE VVK1 VÕI MASTILE.
6. KESKUSE VVK1 SKEEM JA TLEMASOLEVAITE KABLAIDE TUUP TÄPSUSTADA ENNE EHITAMISE AJAL.
7. VALGUSTUS LÜLITATAKSE SISSE FOTOPELEELE ABIL KESKUSEST VVK1 VÕI JAAMAKORRALDJA RUUMIST.
8. KESKUSE SKEEM VAATA KOOS J00NISEGA NR EL-10

[illegible]