


A-A

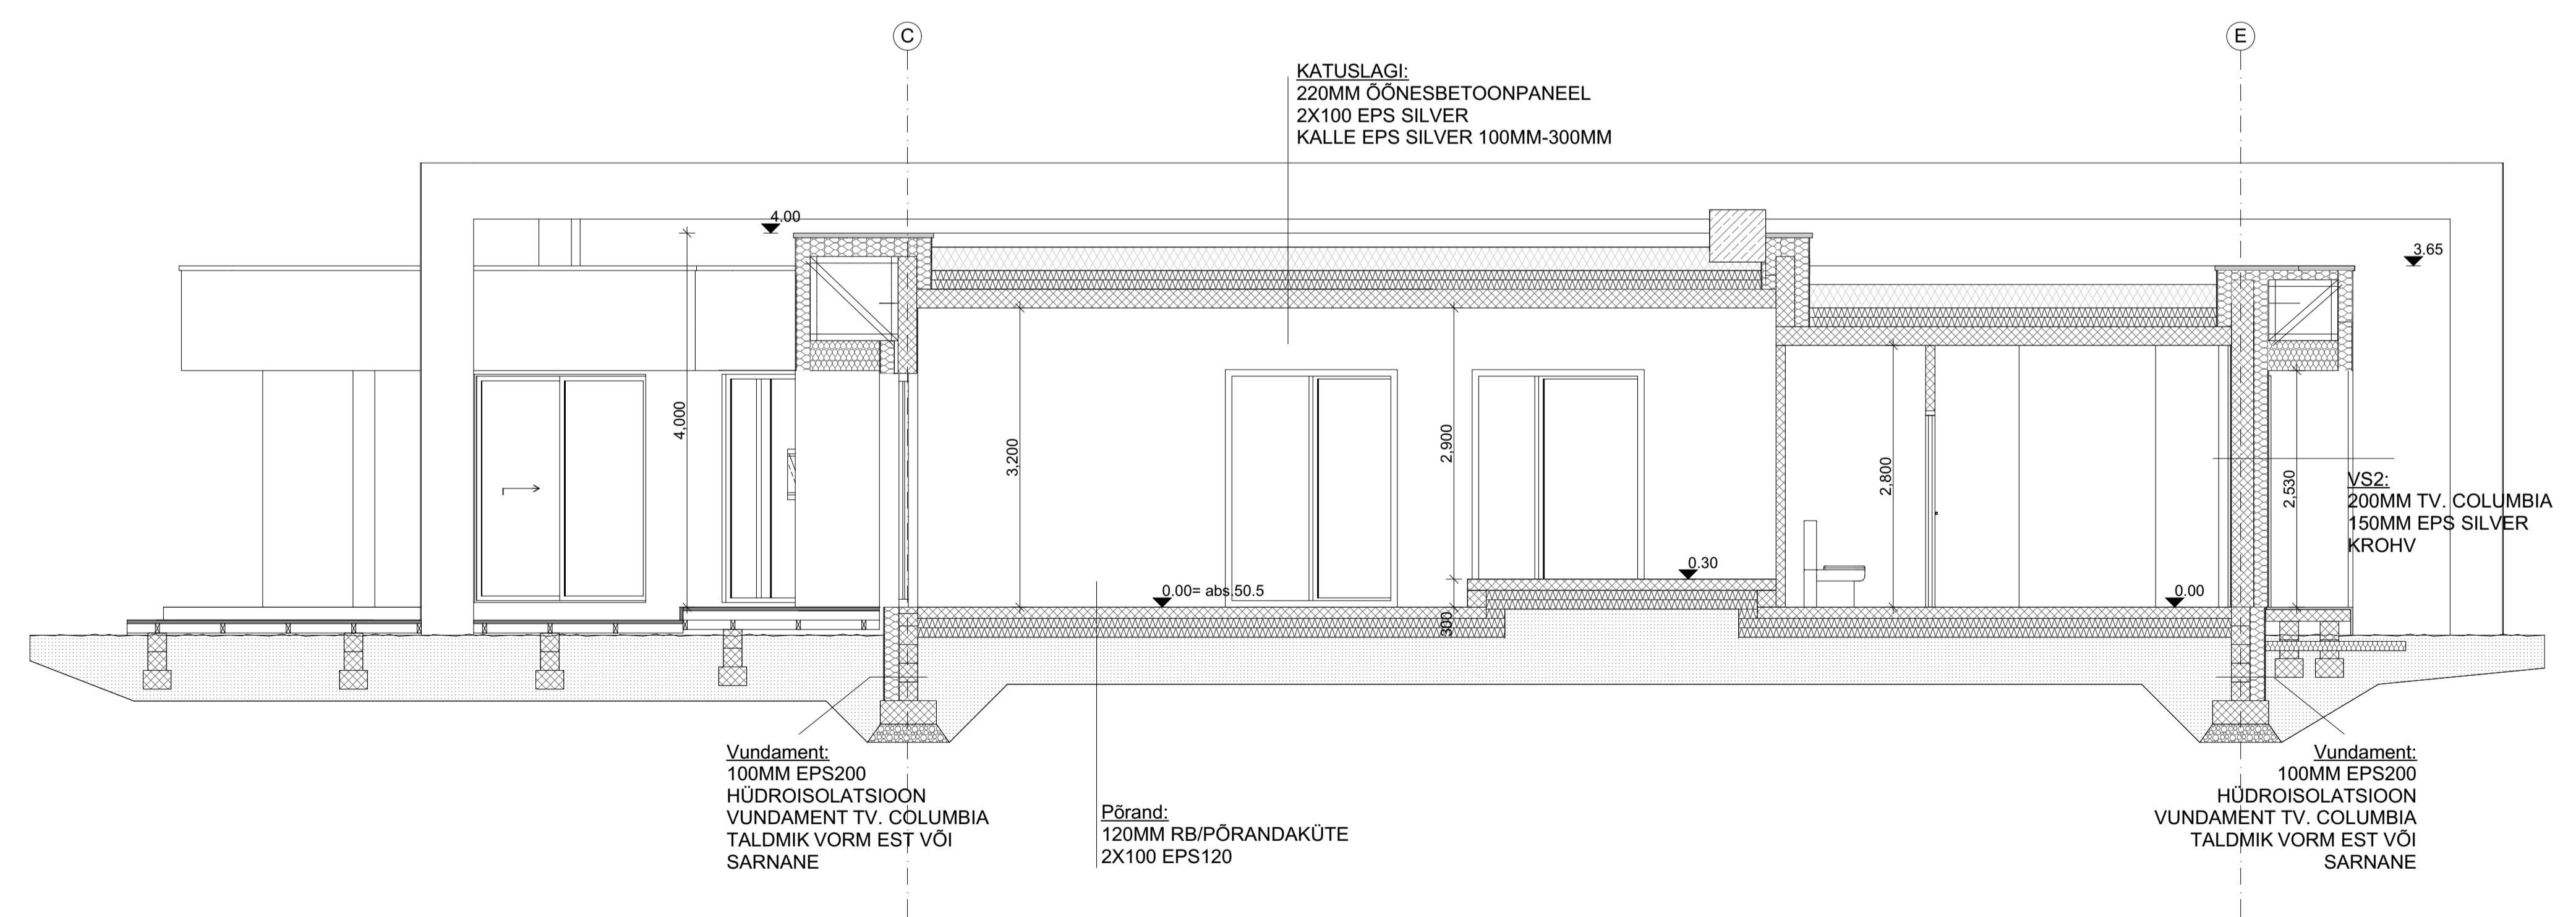

B-B

TELLUJA:	OBJEKT: ERAMU	AADRESS:	
PROJEKTI OSA: EELPROJEKT			AR
JOONIS: Lõiked			MÕÕTKAVA 1:50
ARHITEKT:			JOONISE NR. AR-21
			KUUPÄEV