


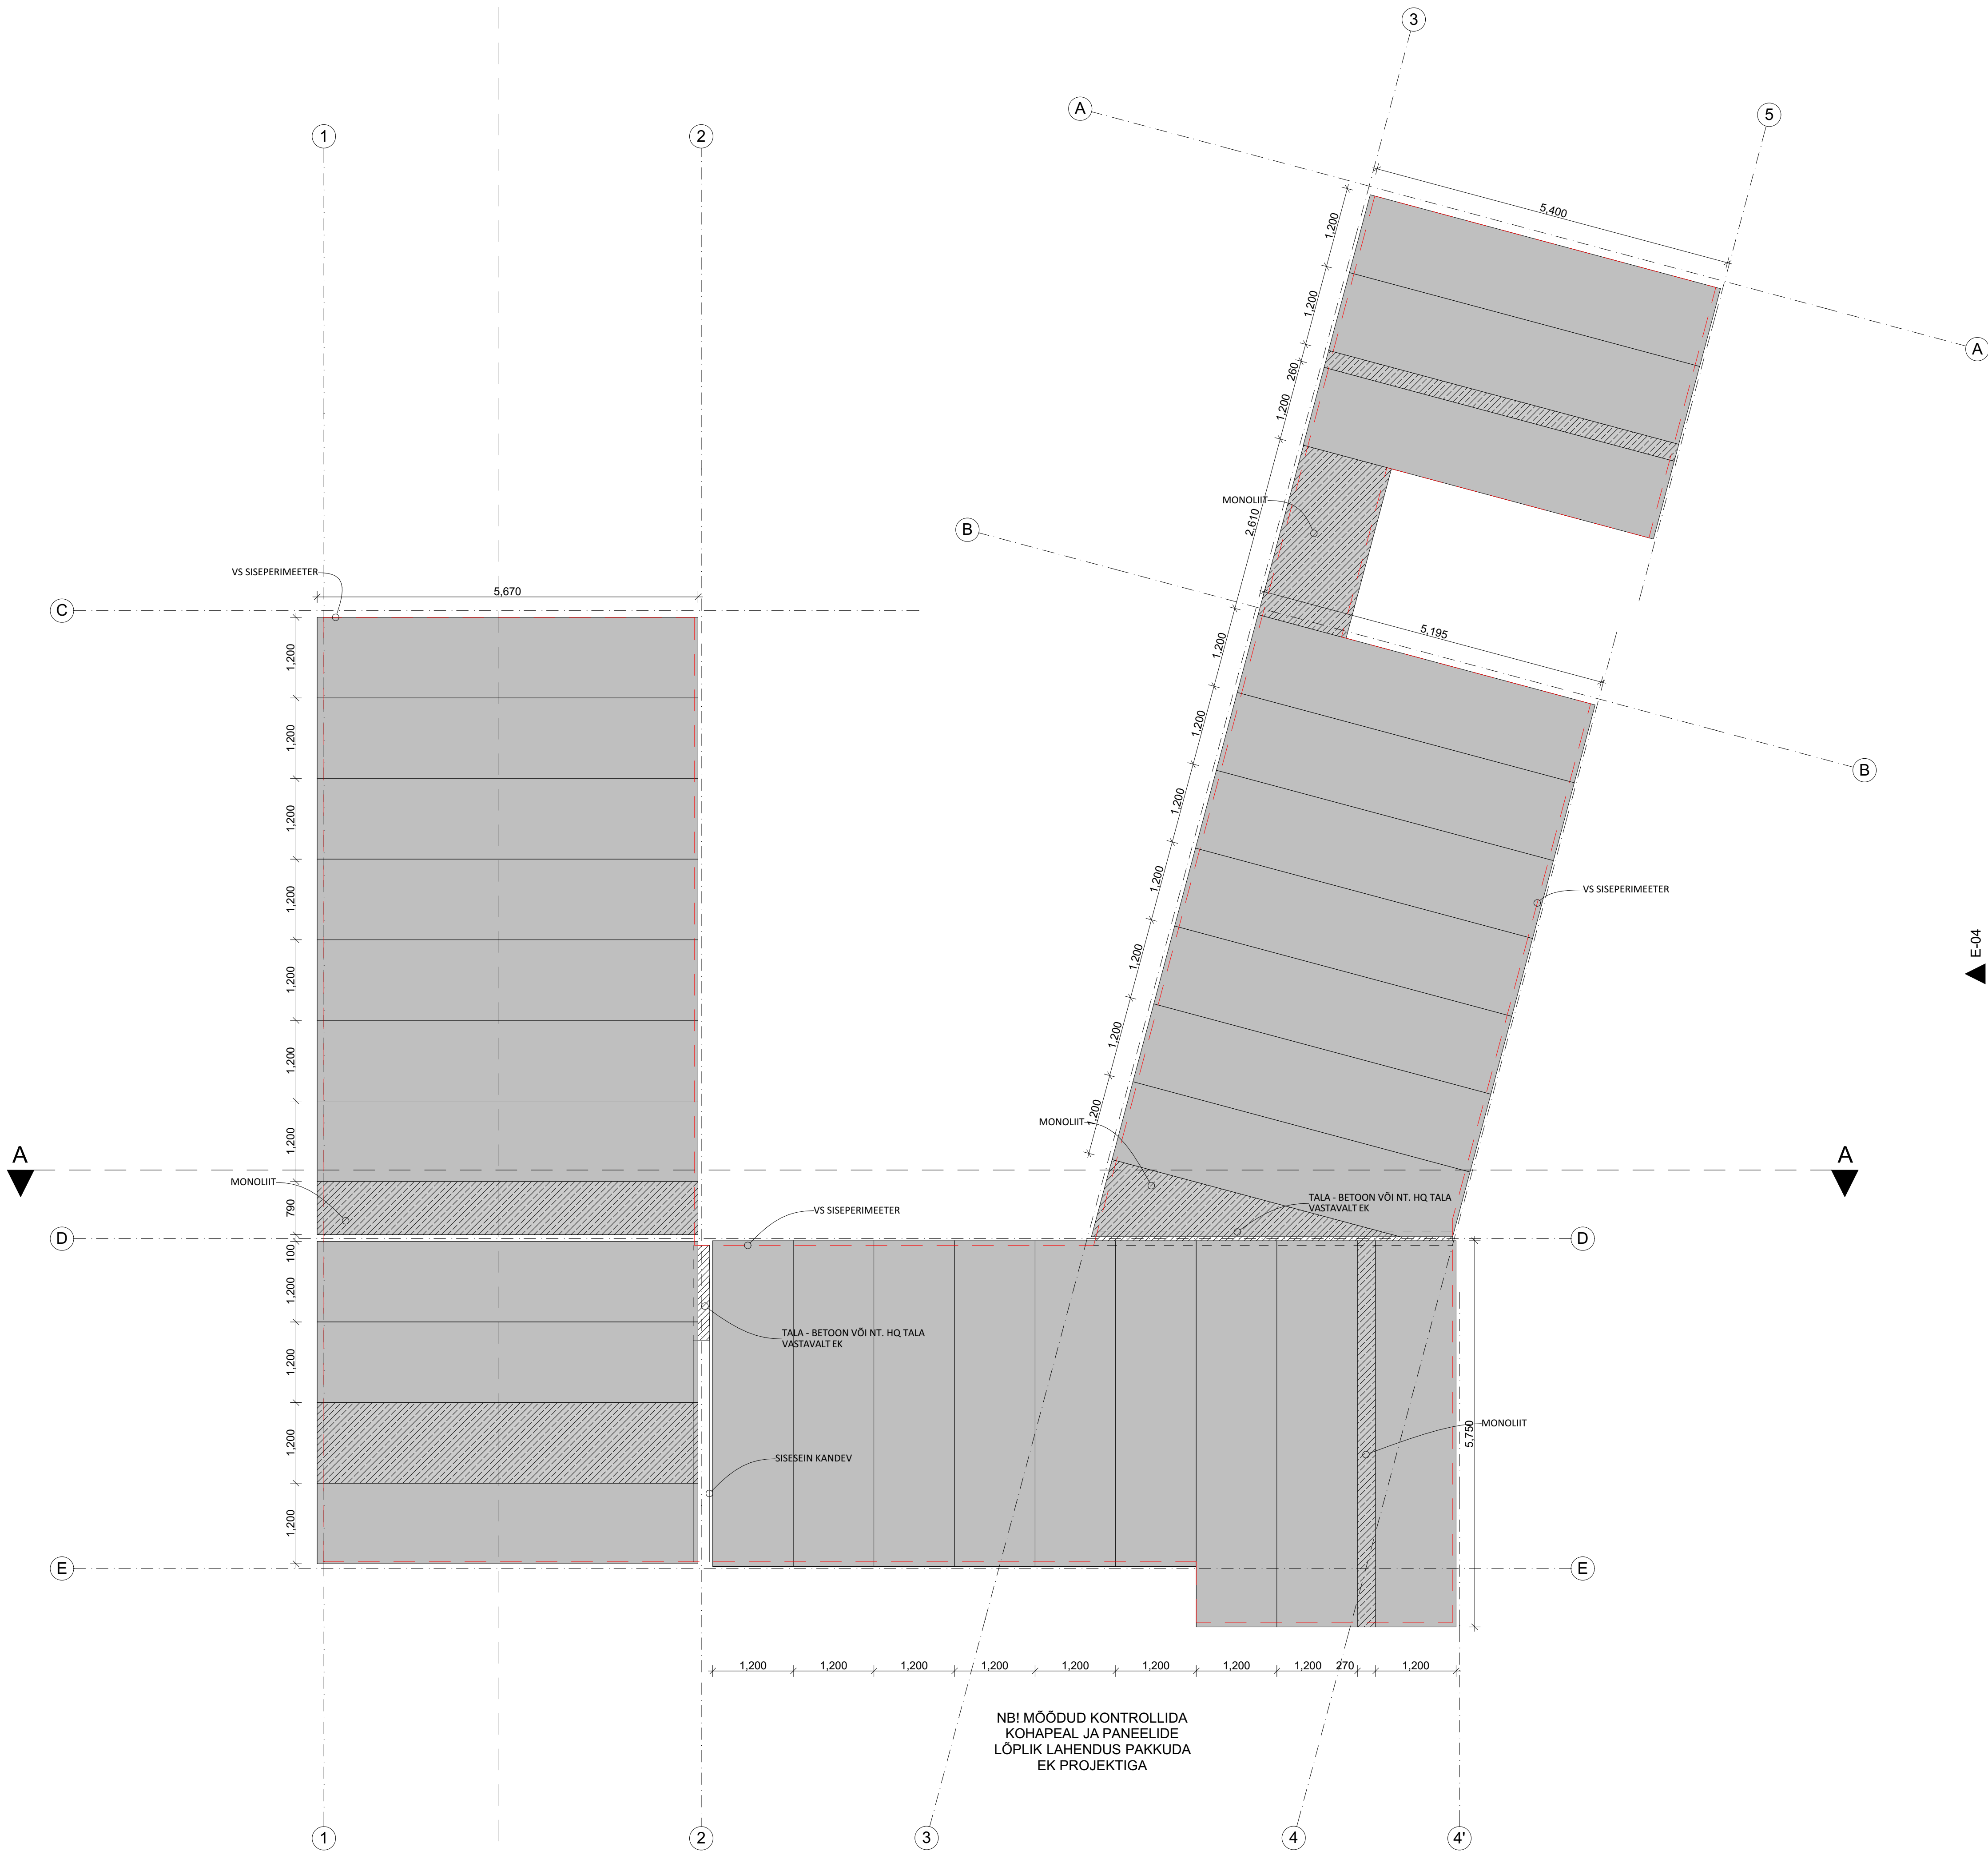

NBI MÕÕDUD KONTROLLIDA
KOHAPEAL JA PANEELIDE
LÕPLIK LAHENDUS PAKKUDA
EK PROJEKTIGA

TELLUJA:	OBJEKT: ERAMU	AADRESS:
PROJEKTI OSA: EELPROJEKT	AR	
JOONIS: Paneeli suuna skeemi ettepanek	MÕÕTKAVA: 1:50	
ARHITEKT:	JOONISE NR. AR-13	
	KUUPÄEV	