



VÄÄDE LÖUNA POOLT VÄÄSKÜNTELE

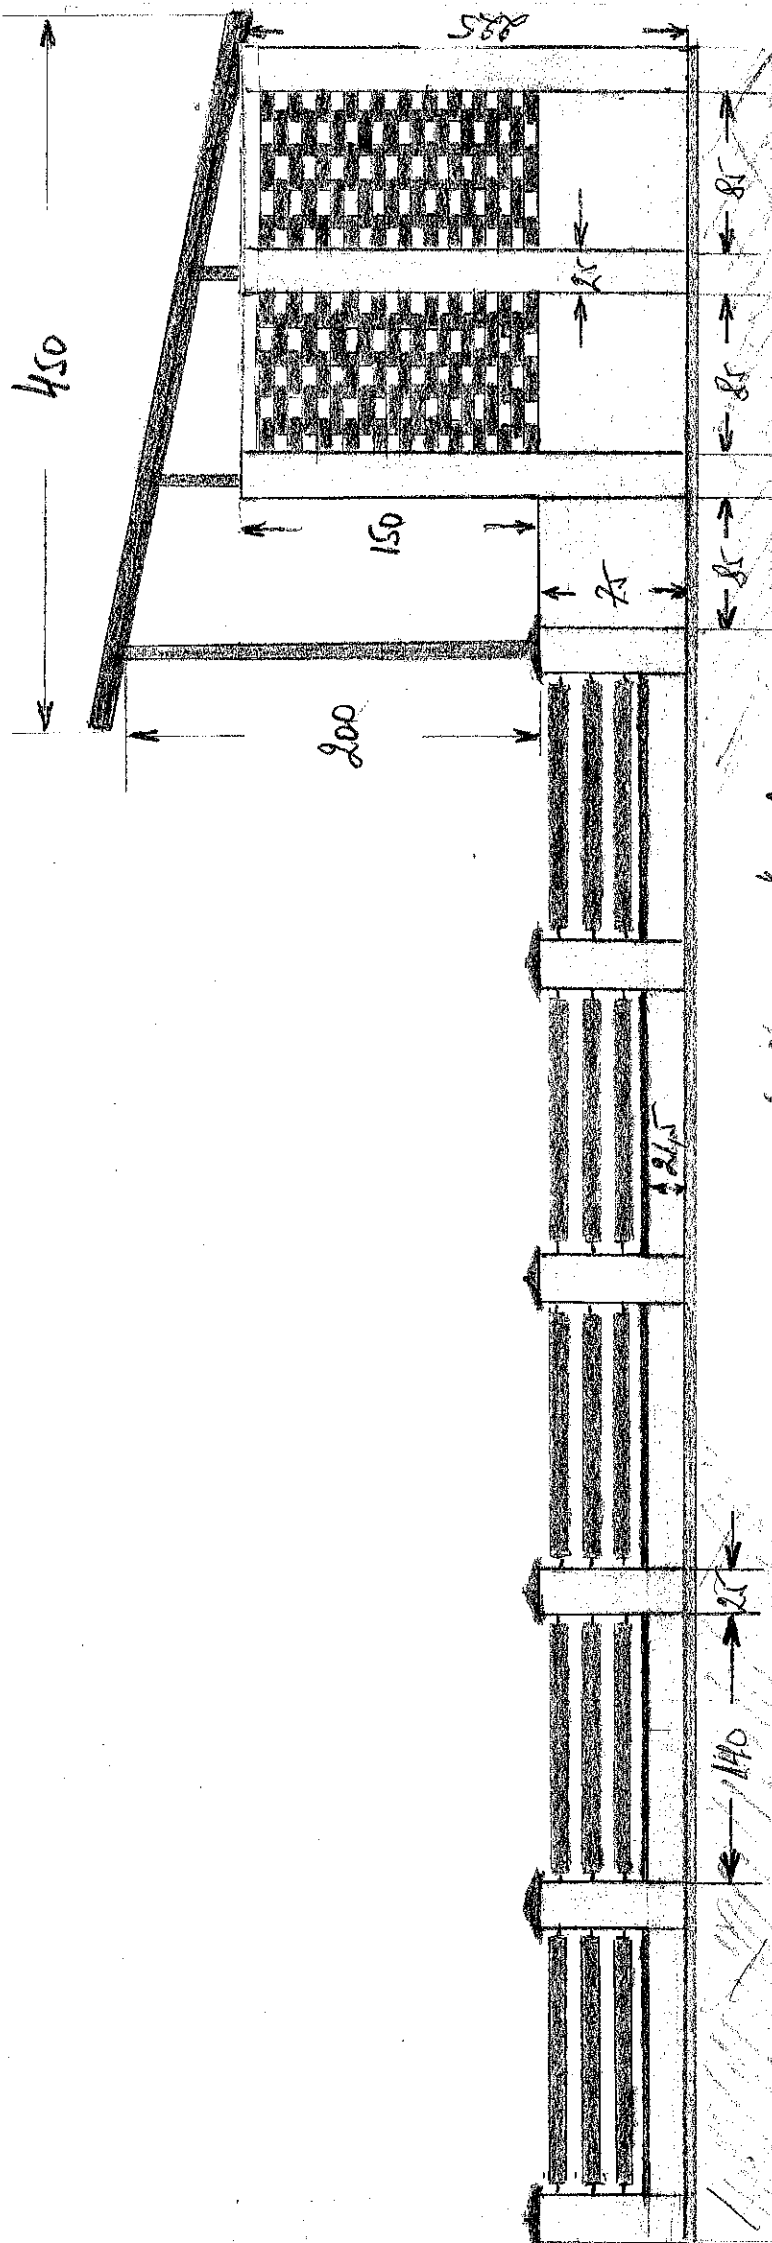

MAA SEES MUTIVÖRK 346. AM


VÄÄDE PÖHJA POOLT
VÄÄGELÜHTIHELE.

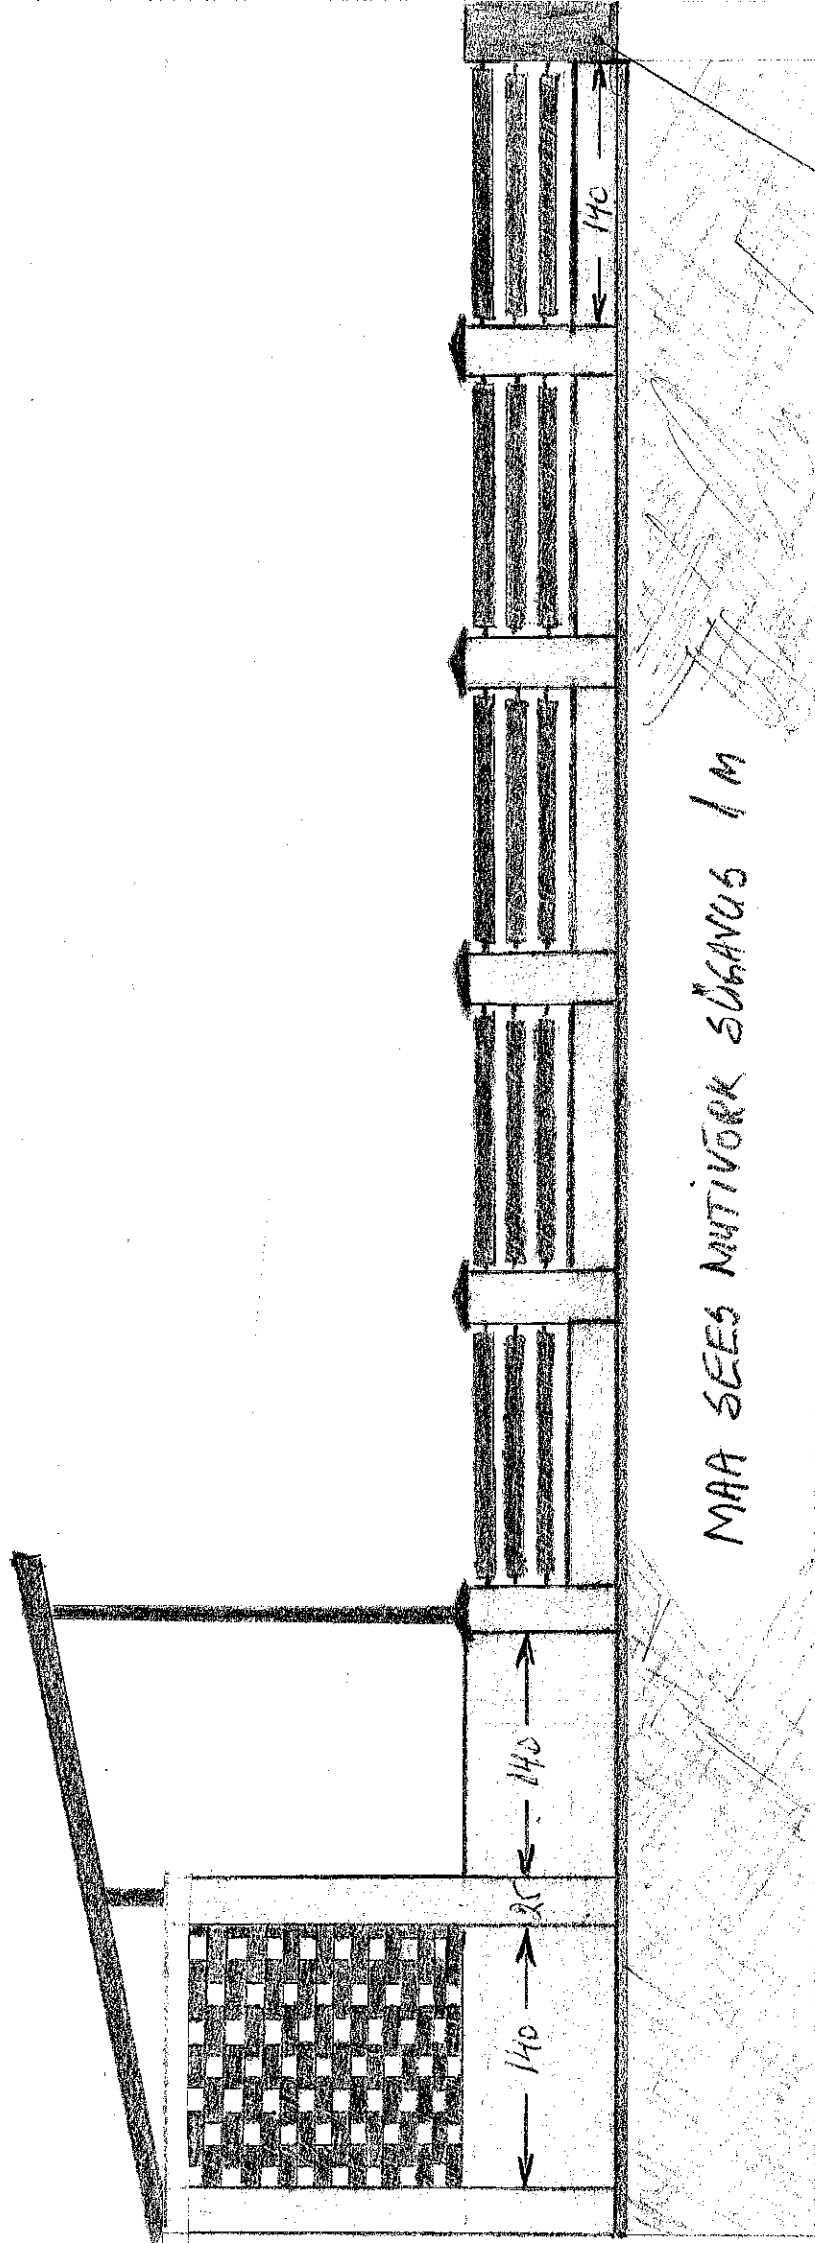


MAA SEES NUTIVÕRK SÜGAVUS 1 M

KELDITREPI BETONILÄMR

VAARDE TERRASSIENE EEST (MAJA AOLT)

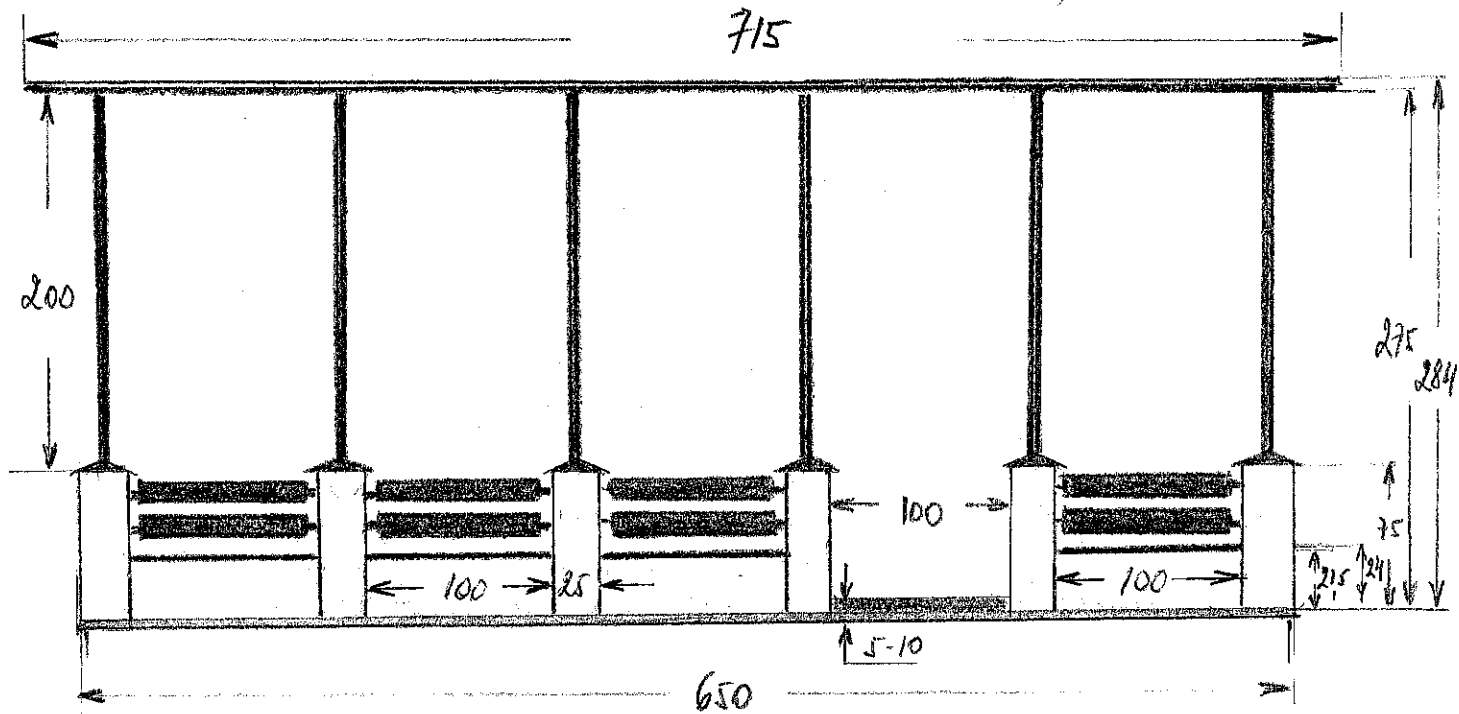

VIADE TERRASSILE TAGANT (MAIN POOLE)

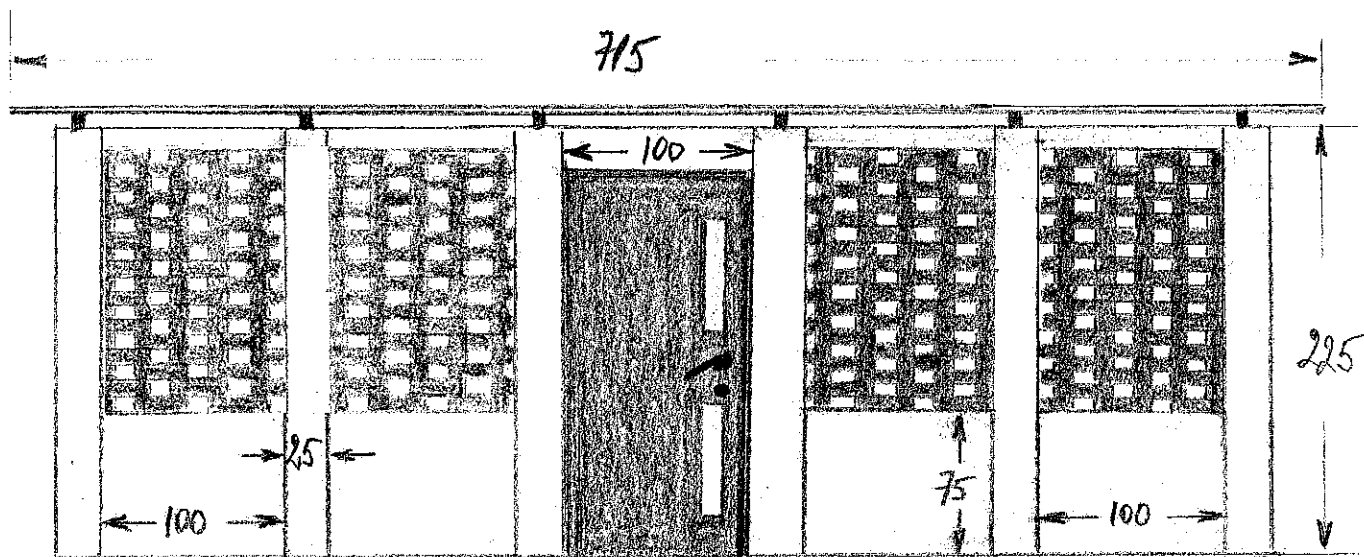

MUTIVÖRK SIGAVUS 1.0 m

OSAINE VAADE LOUNAPUOLSEST VÄLISELTÄST


METALLIST KATUSEKANDE-
POST Ø 50


TERRASSILAID 148+25


RUBEROID


POSTI VUUNNAMENT
20x20


KÖRĞÜS MAAPINNAST

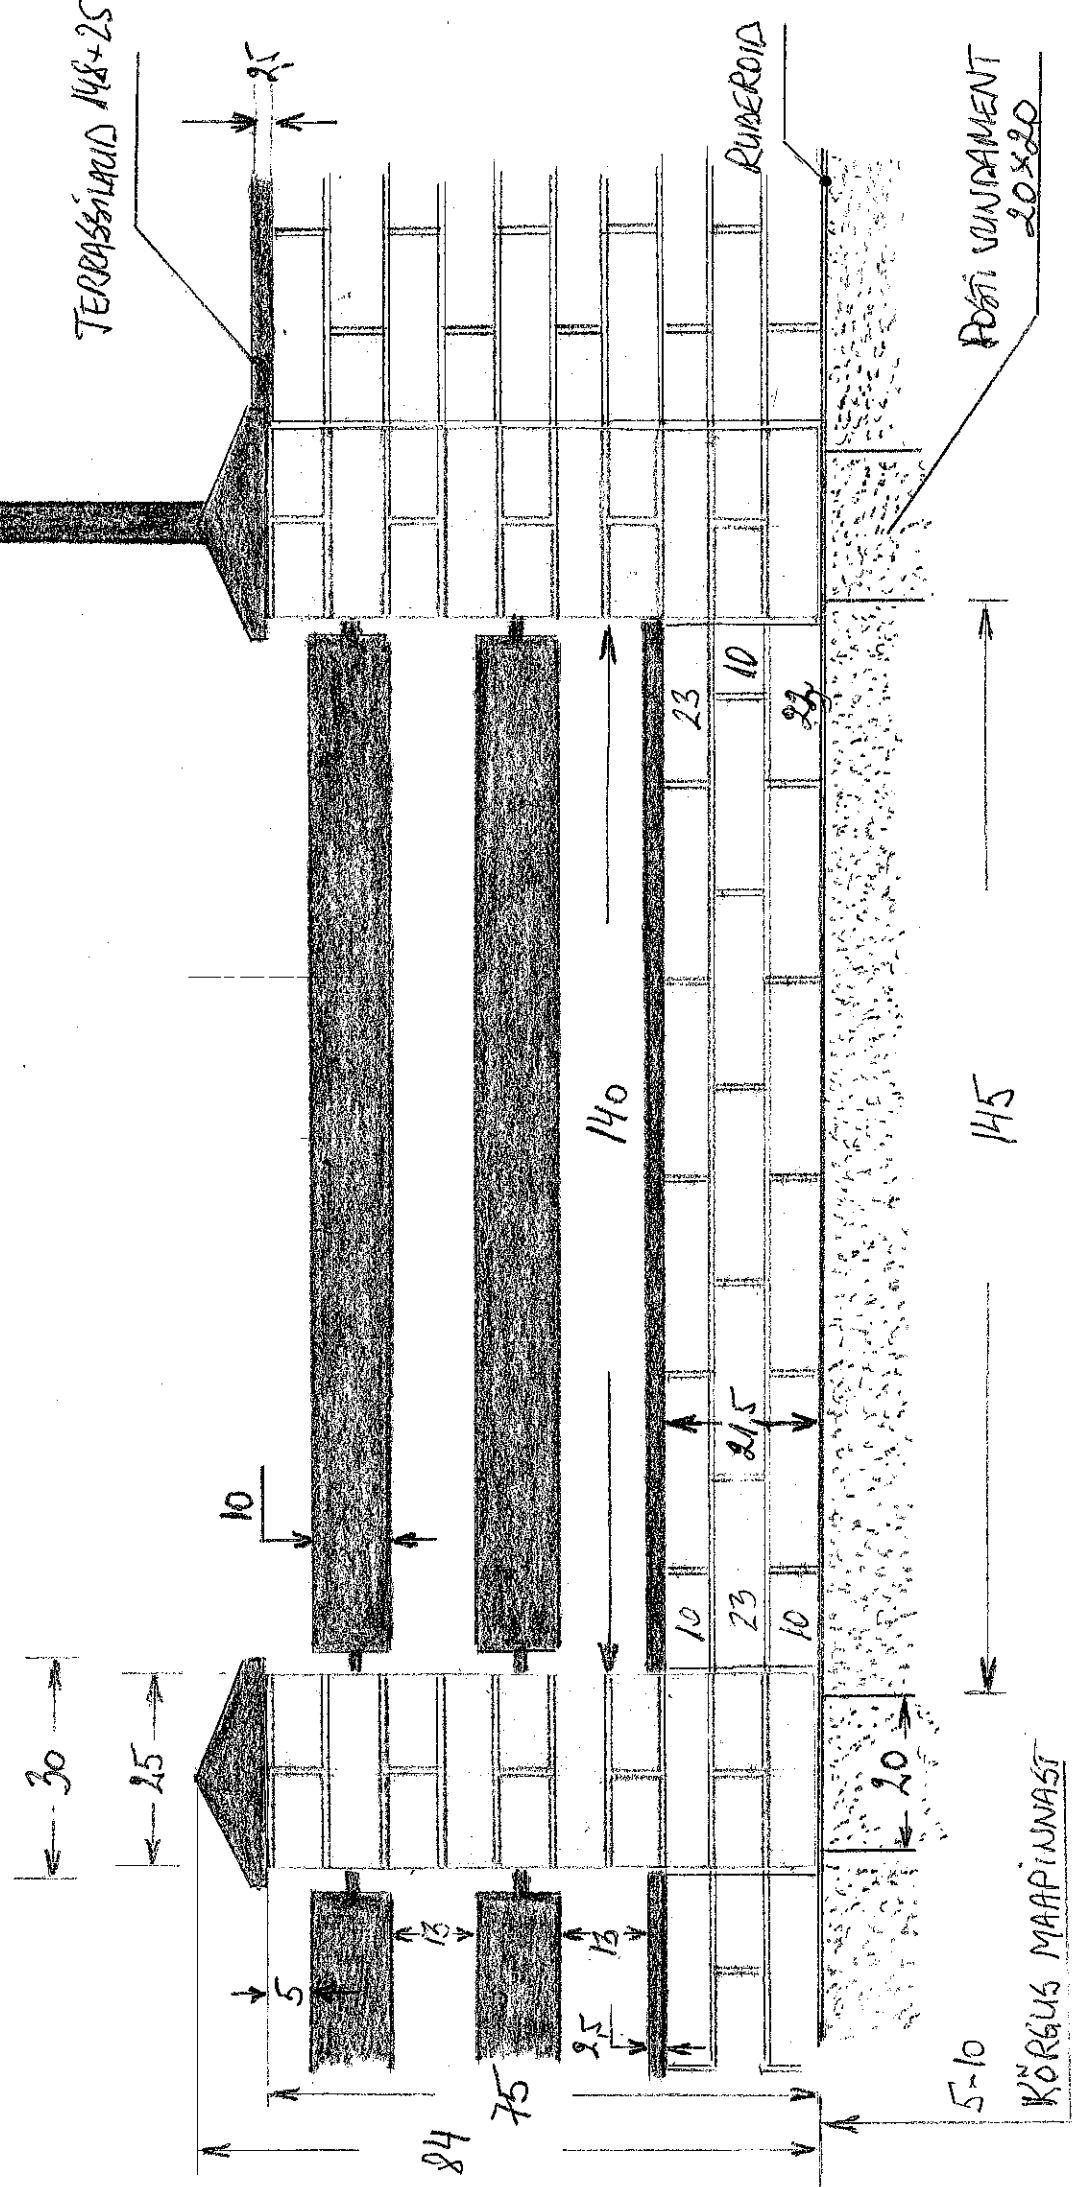

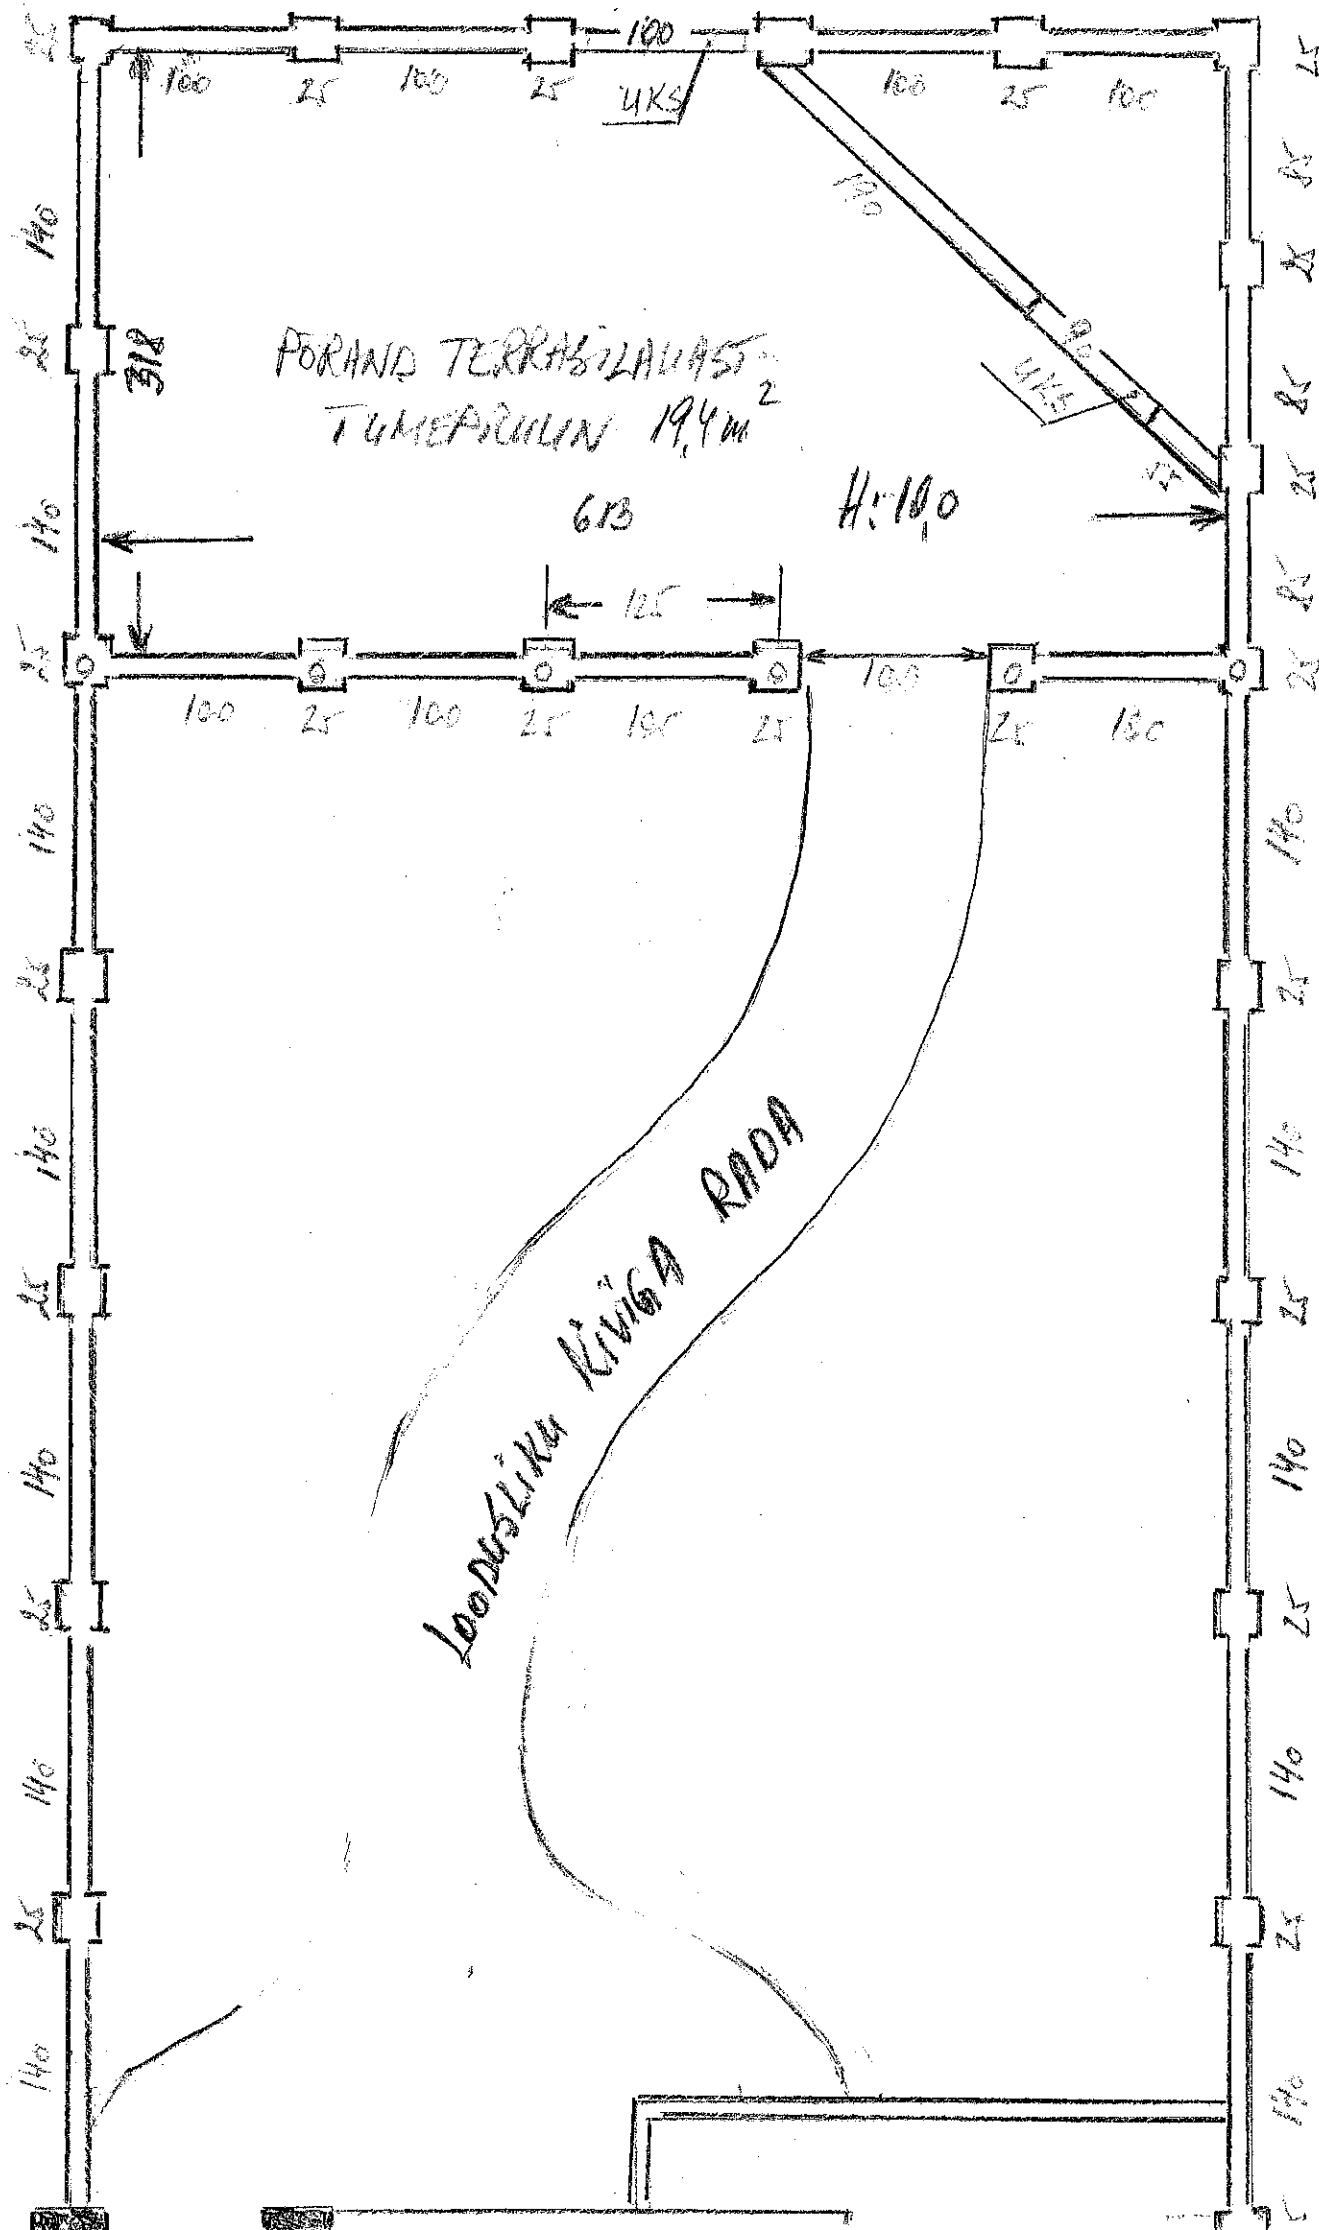

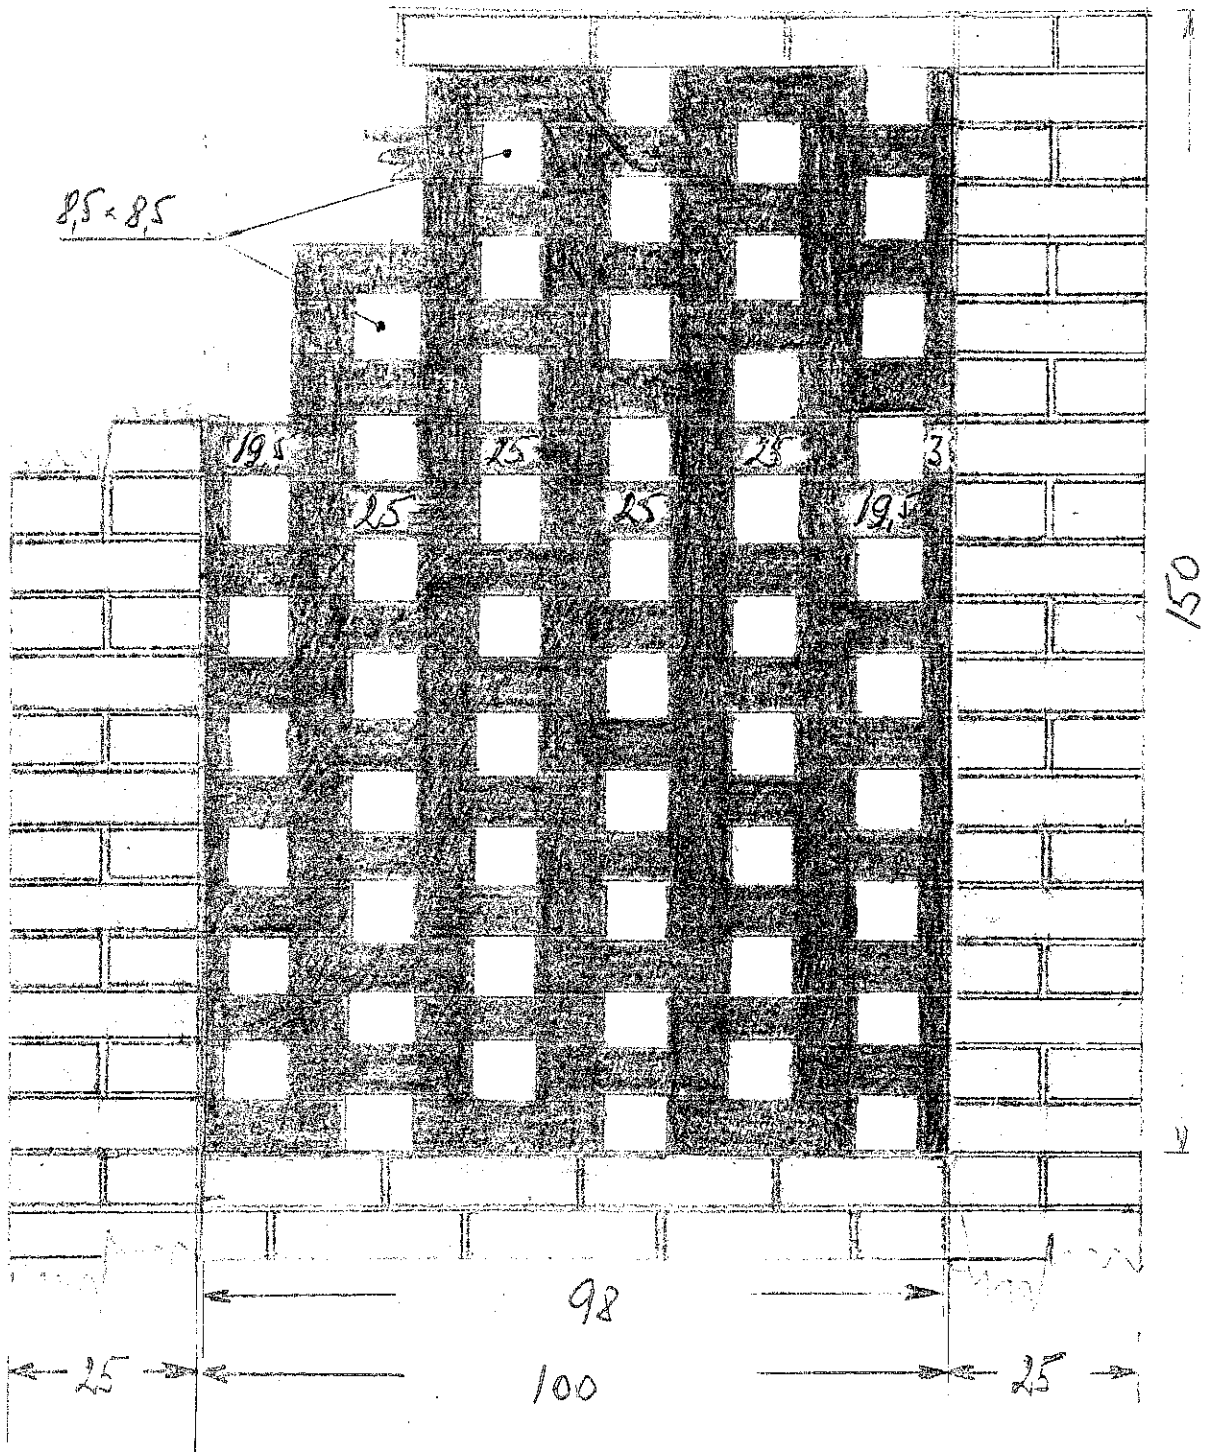

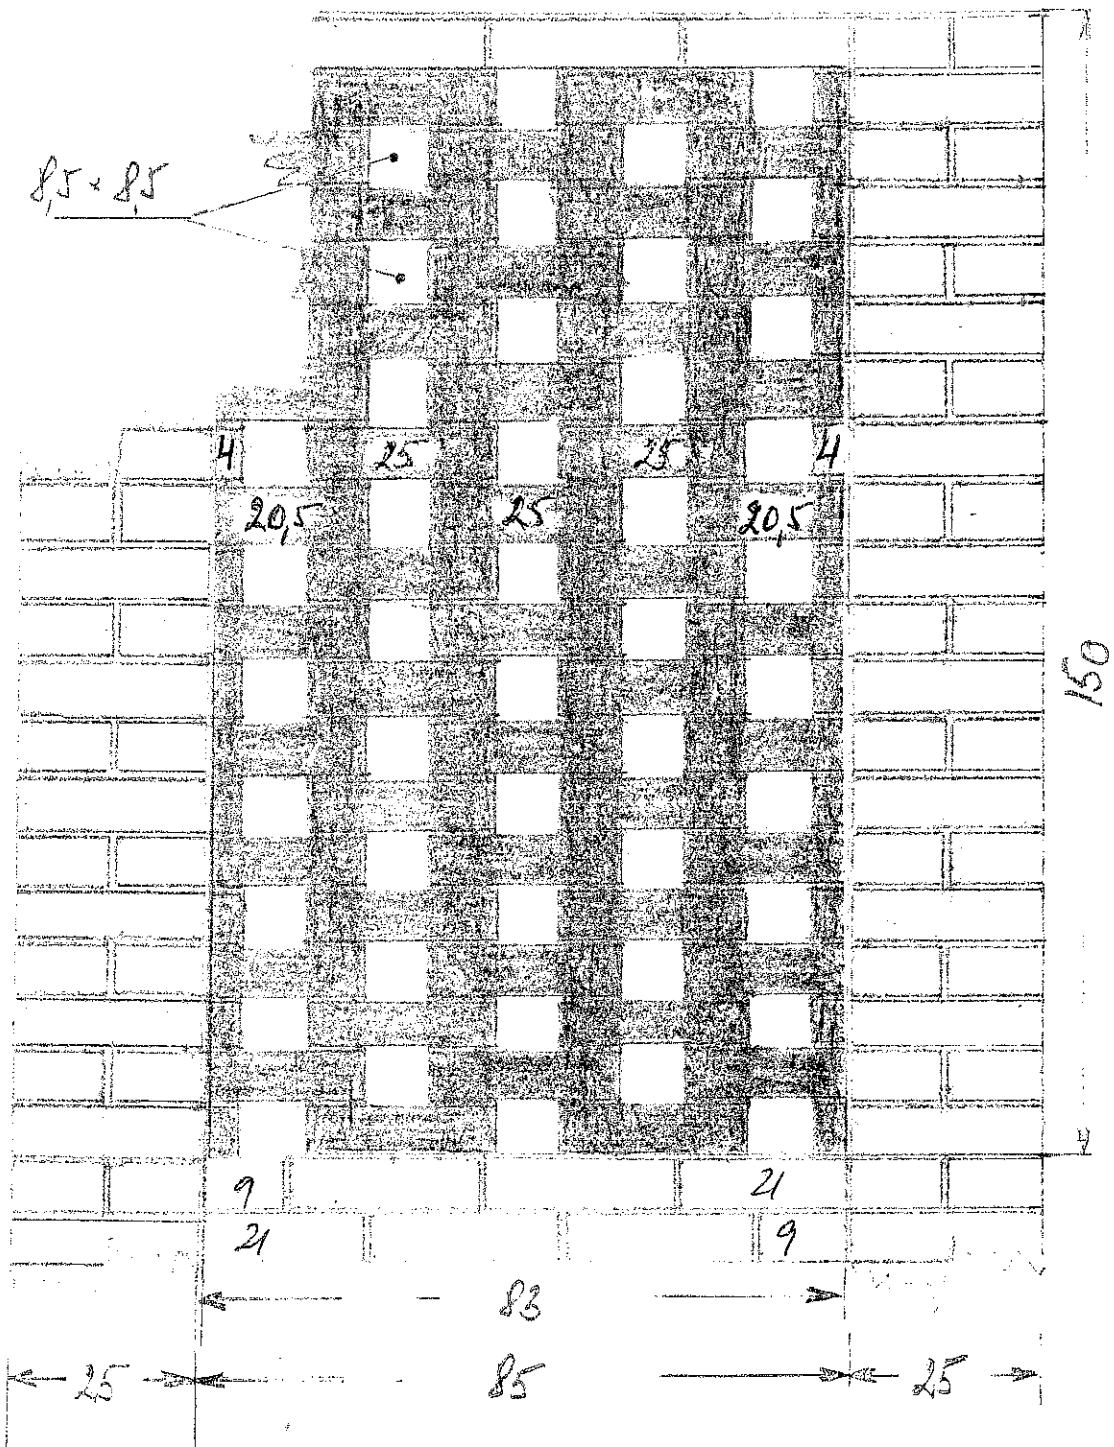

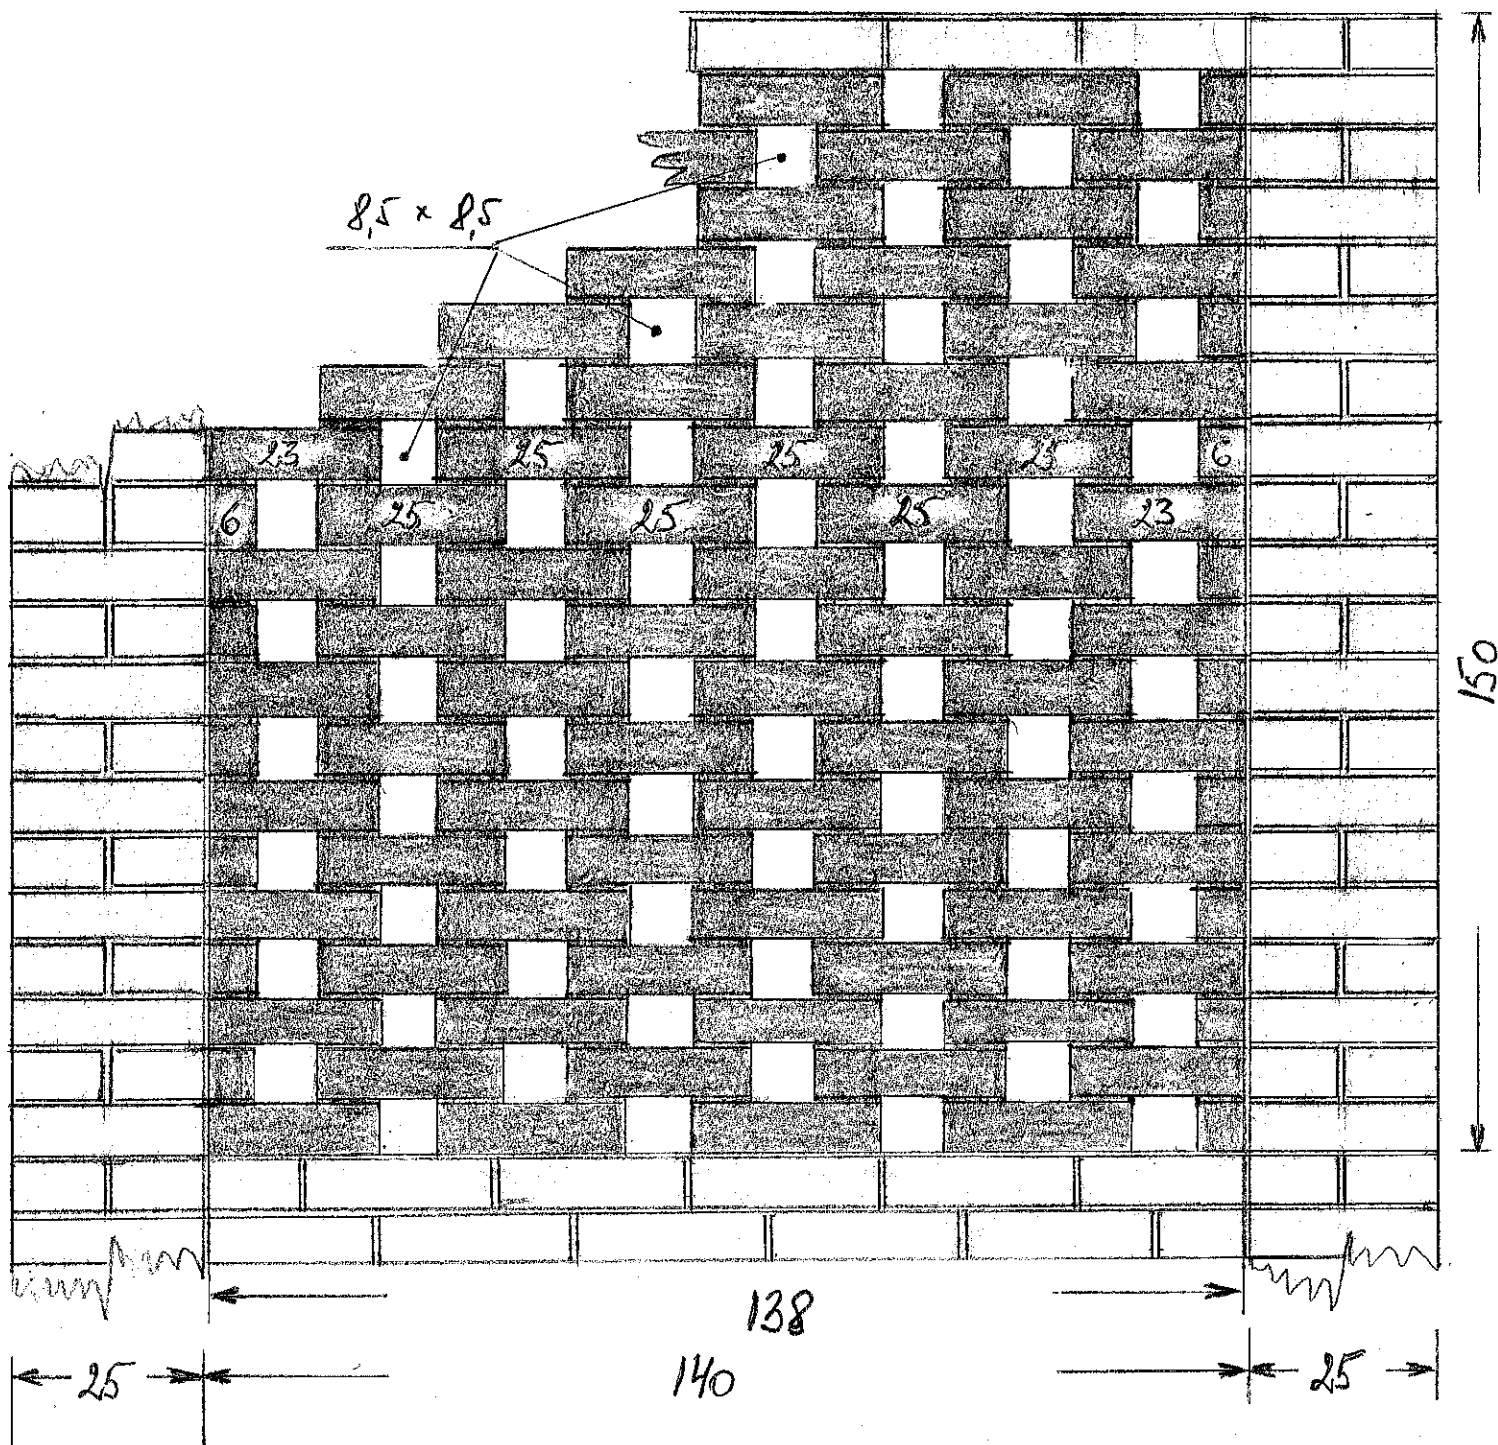

VAT SAFARI $250 \times 120 \times 65$ HARTATUD (MM)

VAT TERRA $250 \times 120 \times 65$ HARTATUD (MM)

KIVI KÕRGUS 65 MM

VUUK 10 MM