



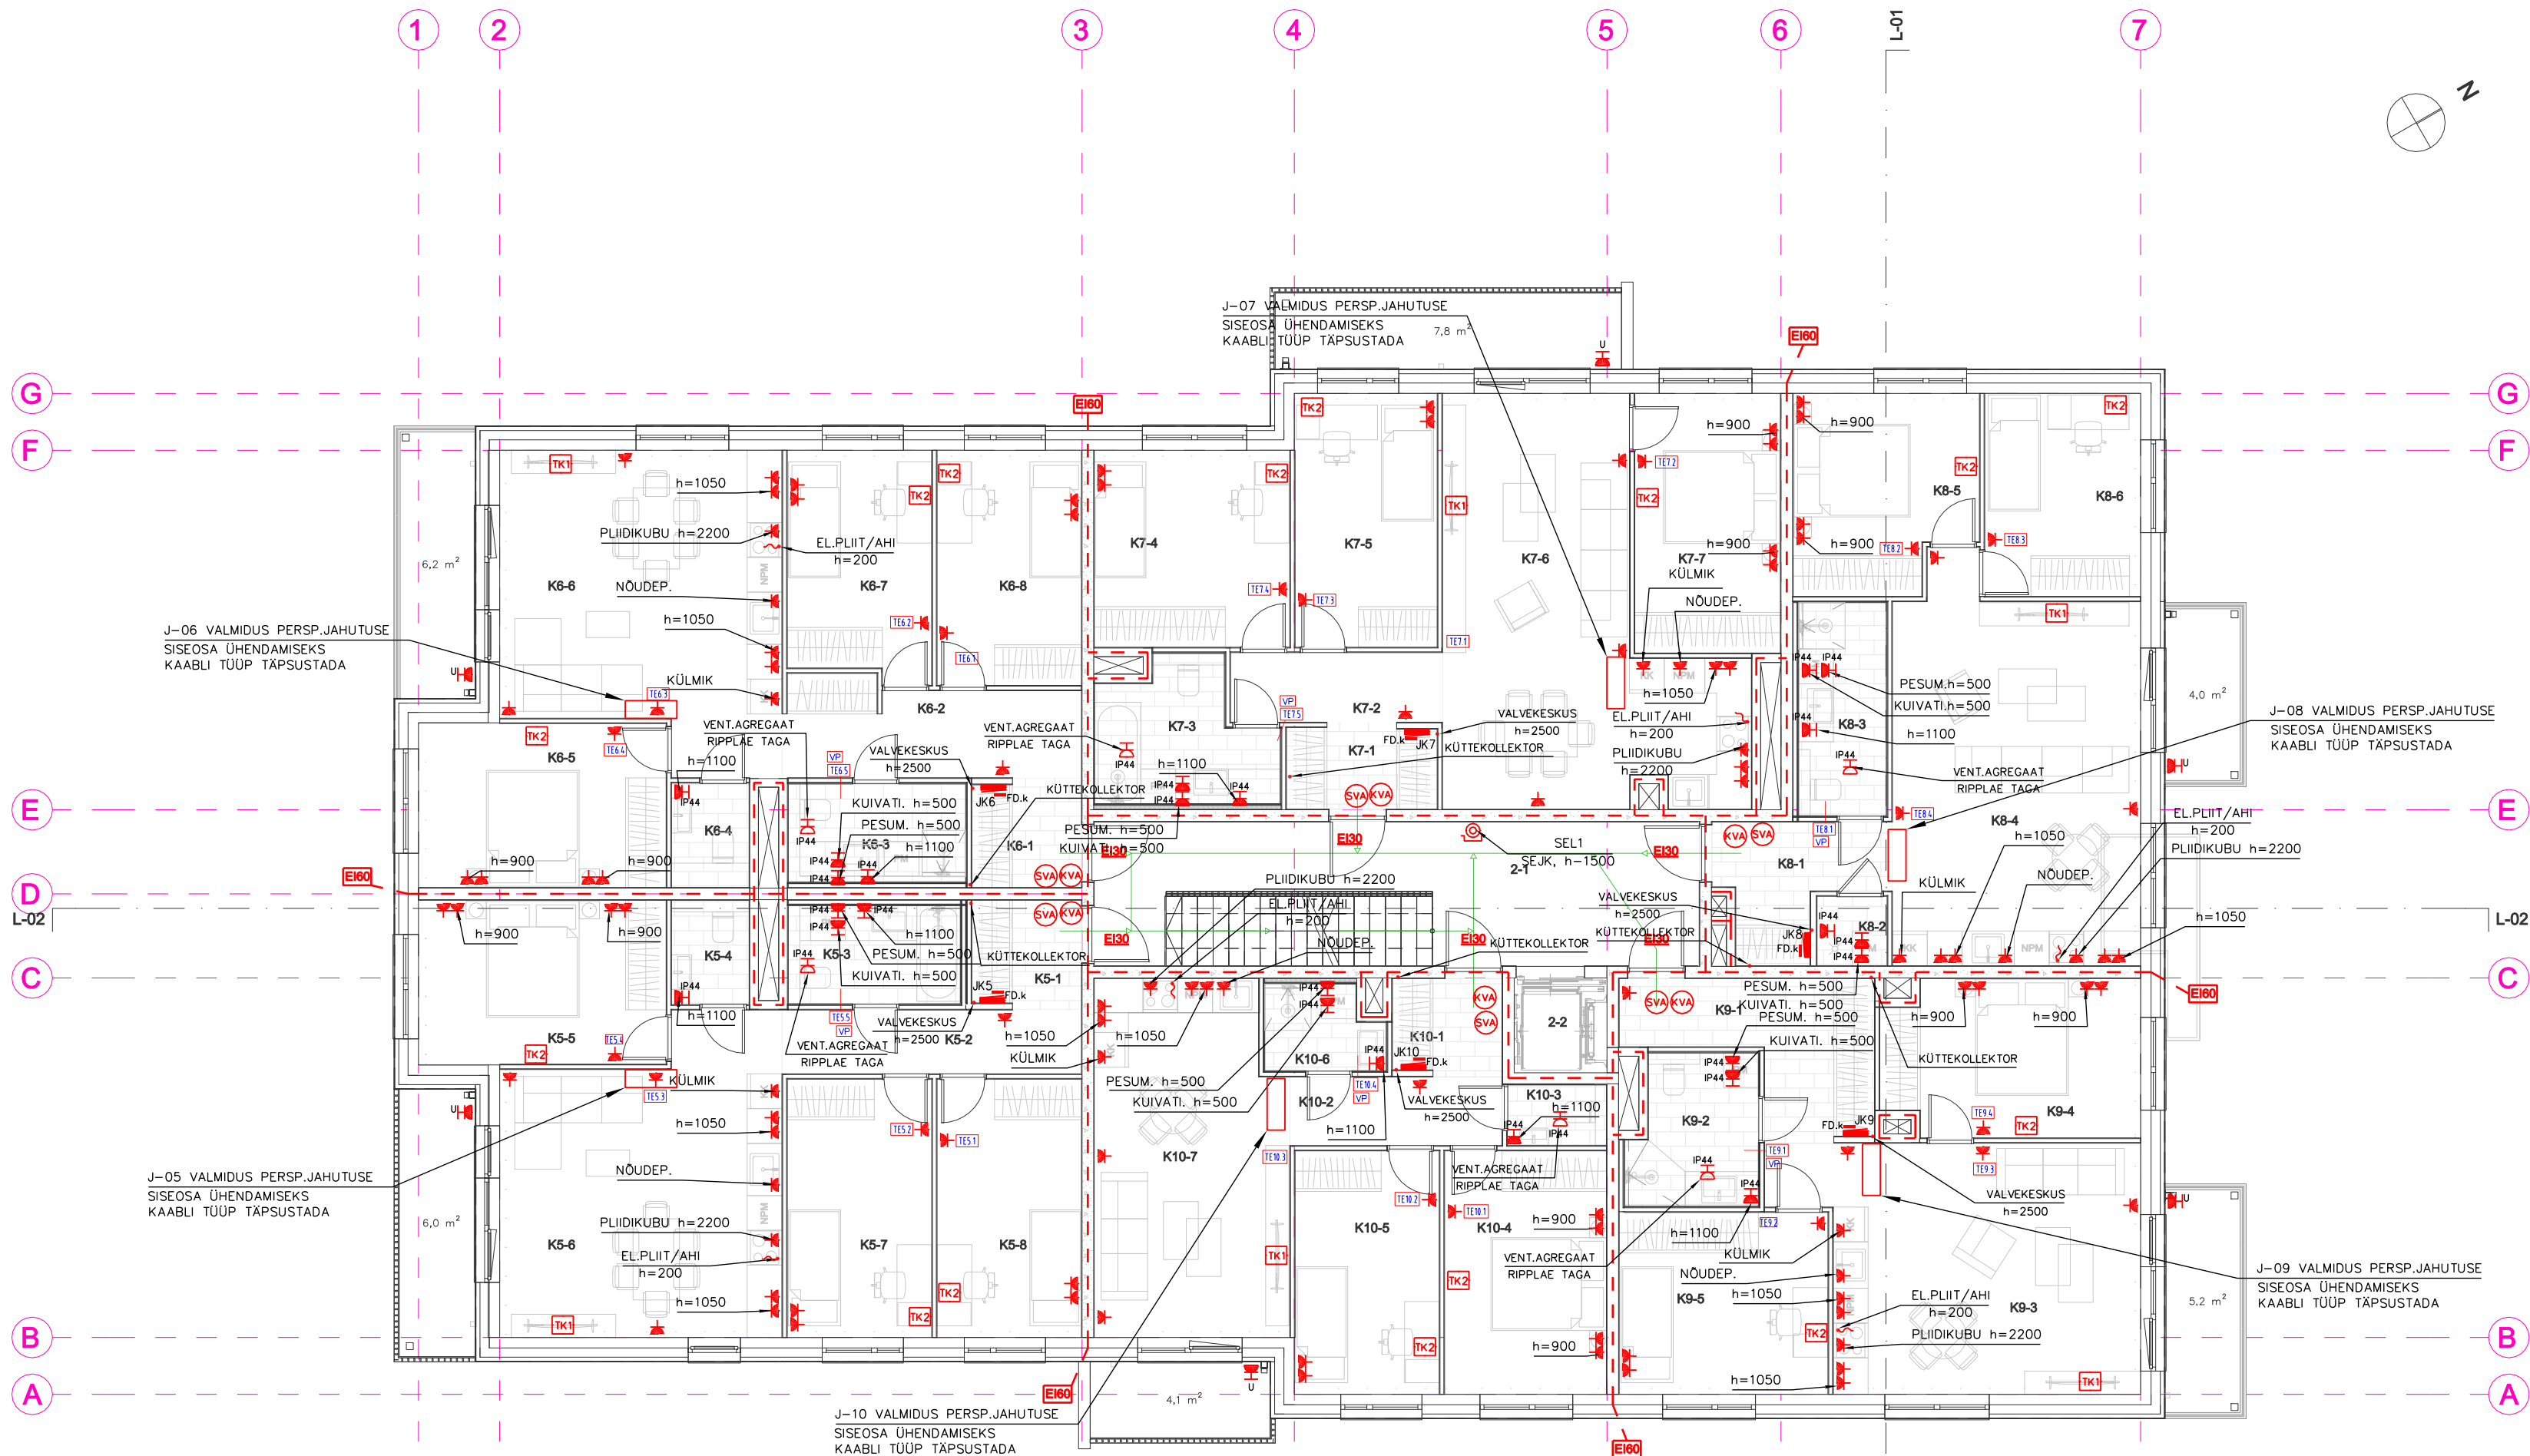

2. korruse ruumide eksplikatsioon		
Ruumi number	Ruumi nimetus	Netopind
KORTER 5		
K5-1	ESIK	3,5
K5-2	KORIDOR	5,7
K5-3	VANNITUBA	5,0
K5-4	WC	2,4
K5-5	MAGAMISTUBA	12,4
K5-6	ELUTUBA/KÖÖK	25,1
K5-7	MAGAMISTUBA	11,3
K5-8	MAGAMISTUBA	11,3
		76,7 m²
KORTER 6		
K6-1	ESIK	3,5
K6-2	KORIDOR	8,1
K6-3	VANNITUBA	5,2
K6-4	WC	2,4
K6-5	MAGAMISTUBA	12,4
K6-6	ELUTUBA/KÖÖK	25,2
K6-7	MAGAMISTUBA	9,9
K6-8	MAGAMISTUBA	10,3
		77,0 m²
KORTER 7		
K7-1	ESIK	3,8
K7-2	KORIDOR	4,4
K7-3	VANNITUBA	6,5
K7-4	MAGAMISTUBA	11,8
K7-5	MAGAMISTUBA	11,0
K7-6	ELUTUBA/KÖÖK	28,5
K7-7	MAGAMISTUBA	11,5
		77,5 m²
KORTER 8		
K8-1	ESIK	5,3
K8-2	SAN. RUUM	1,4
K8-3	VANNITUBA	5,6
K8-4	ELUTUBA/KÖÖK	28,4
K8-5	MAGAMISTUBA	10,6
K8-6	MAGAMISTUBA	9,7
		61,0 m²
KORTER 9		
K9-1	ESIK	8,2
K9-2	VANNITUBA	5,5
K9-3	ELUTUBA/KÖÖK	25,1
K9-4	MAGAMISTUBA	12,0
K9-5	MAGAMISTUBA	11,6
		62,4 m²
KORTER 10		
K10-1	ESIK	3,1
K10-2	KORIDOR	4,3
K10-3	WC	1,8
K10-4	MAGAMISTUBA	12,0
K10-5	MAGAMISTUBA	10,7
K10-6	VANNITUBA	2,8
K10-7	ELUTUBA/KÖÖK	20,3
		55,0 m²
ÜLDKASUTATAV PIND		
2-1	KORIDOR	26,1
2-2	LIFT	2,6
		28,7 m²
		438,3 m²

- TINGIMÄRGID
- PJK Peajootuskeskus, pinnapealne IP30
- JKxx... Korteri joatuskeskus, süvitatav, IP40
- FD.k Korteri sidejaotaja 48M , süvitatav, IP40, Joatios 2 pistikupesade, kaitsekontaktiga 1P+N+PE,16A/250V
- IP44 Pistikupesade, kaitsekontaktiga, kaonega, ühe pesaga,1P+N+PE,16A/250V, pinnapealne, IP44
- IP44 Pistikupesade süvitatav, kaitsekontaktiga, kaonega, ühe pesaga 1P+N+PE,16A/250V,IP44
- IP44 Pistikupesade süvitatav, kaitsekontaktiga, ühe pesaga 1P+N+PE,16A/250V,IP20
- U Pistikupesade, kaitsekontaktiga, kaonega, ühe pesaga 1P+N+PE,16A/250V, süvitatav, IP44 , UV kindel, h=500
- VP Ventagregadi juhtimispuut, h=1500
- TE Ruumiõhu anduriga vesipõrandakütte termostaat
- TE Põrande anduriga vesipõrandakütte termostaat
- TK1 Seinä süvitatav pistikupesade komplekt sisaldab:
1-e kohaline madalpinge turvapistikupesade (16A/250V,1P+N+PE, IP20) – 4tk
Andmeside pistikupesade 2xRJ45 – 1tk
Vajalikud lisaseadmed (süvistustasid, katteraamid, jne.)
- TK2 Seinä süvitatav pistikupesade komplekt sisaldab:
1-e kohaline madalpinge turvapistikupesade (16A/250V,1P+N+PE, IP20) – 2tk
Andmeside pistikupesade 1xRJ45 – 1tk
Vajalikud lisaseadmed (süvistustasid, katteraamid, jne.)
- Horukarp kaablivaruga
- KVA Külma veega arvesti, MBUS
- SVA Soojaveega arvesti, MBUS
- Suitsuvarustuse juhtimise nuppplüüti

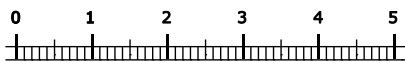

MÄRKUSED

1. Korterite nõrkvoolukilbid elektripaigaldaja töövaldkorras