




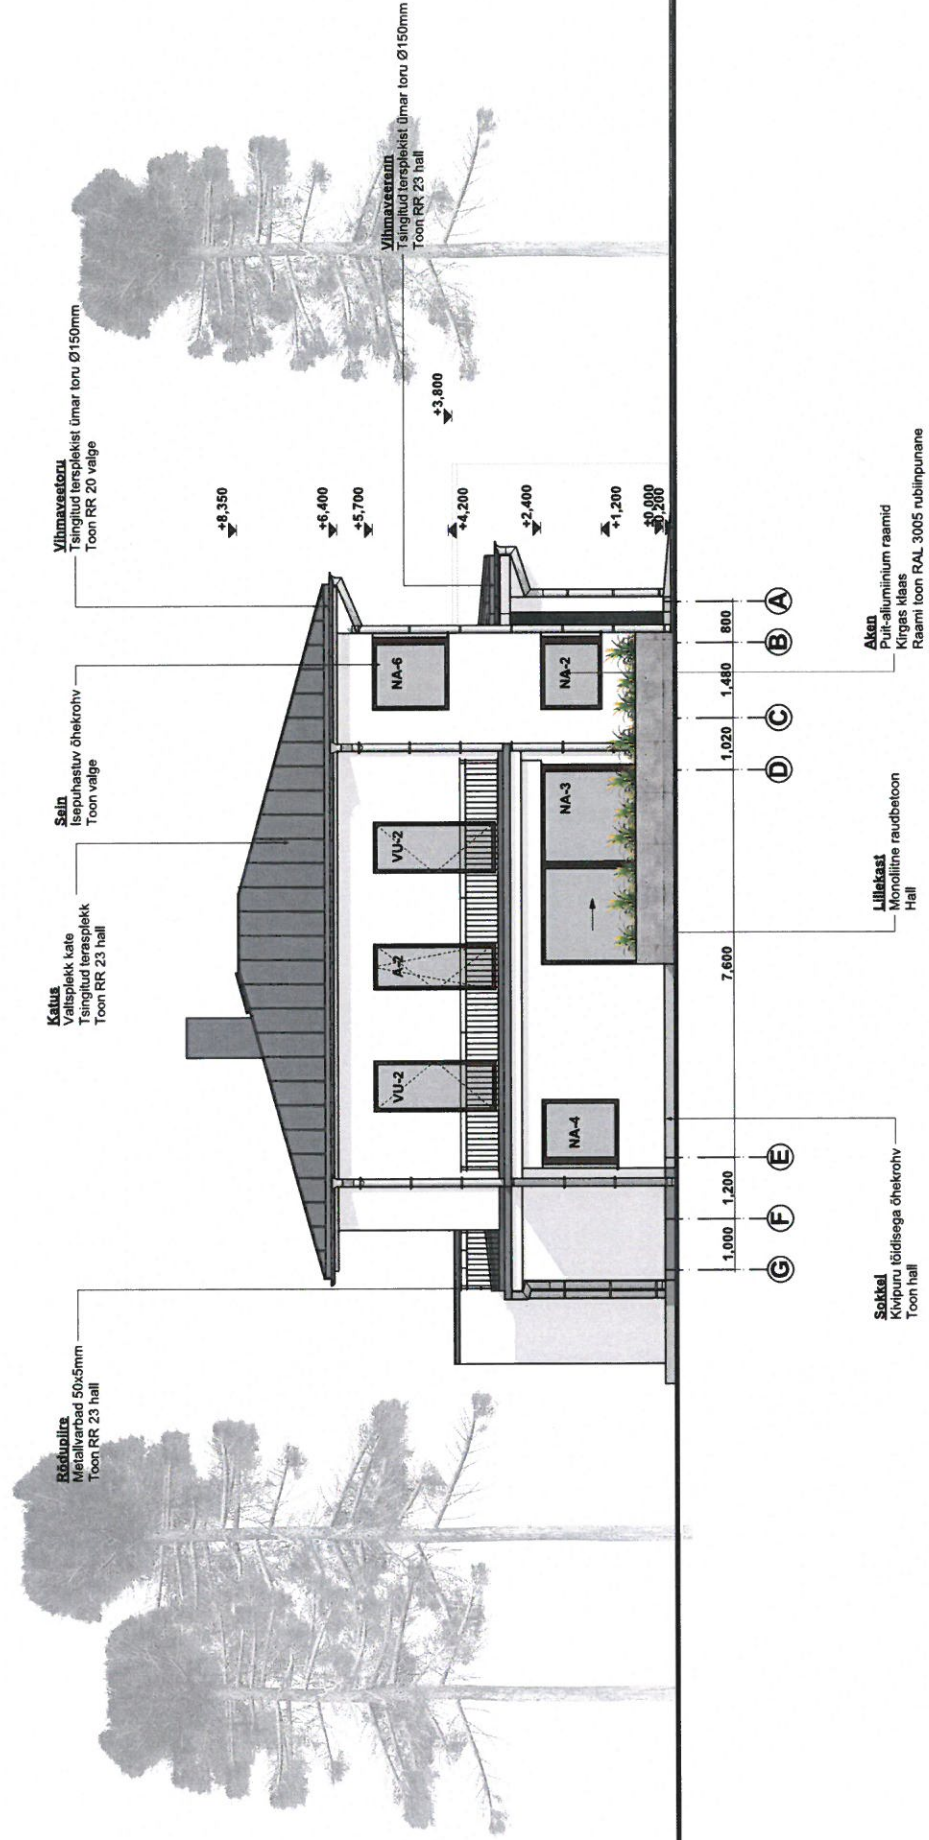

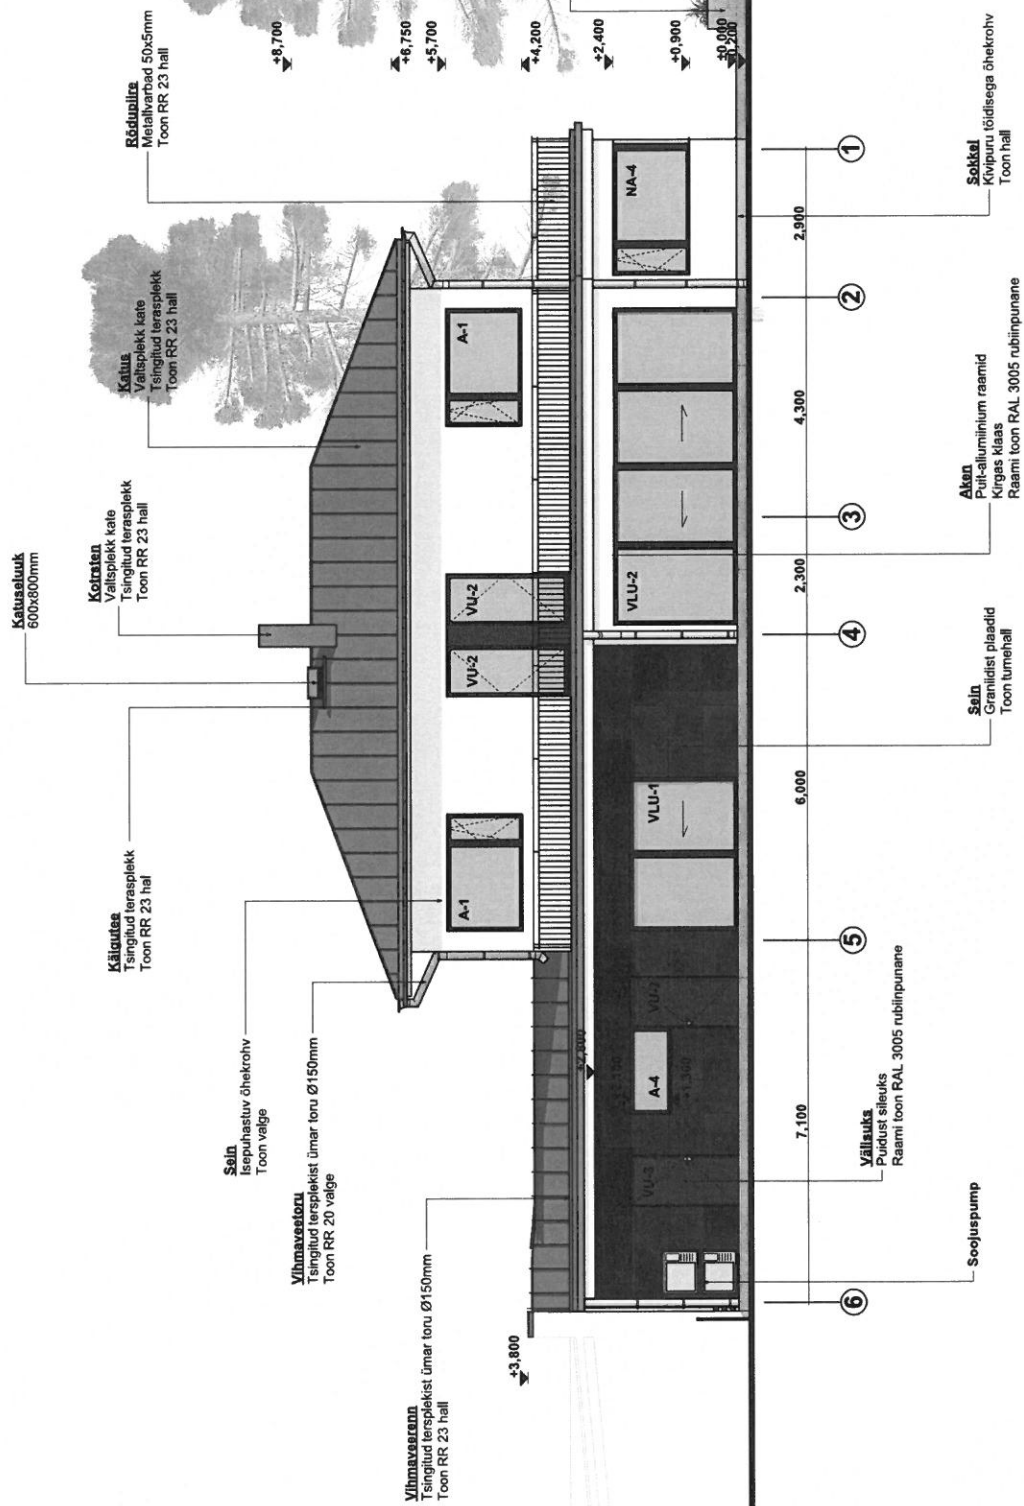

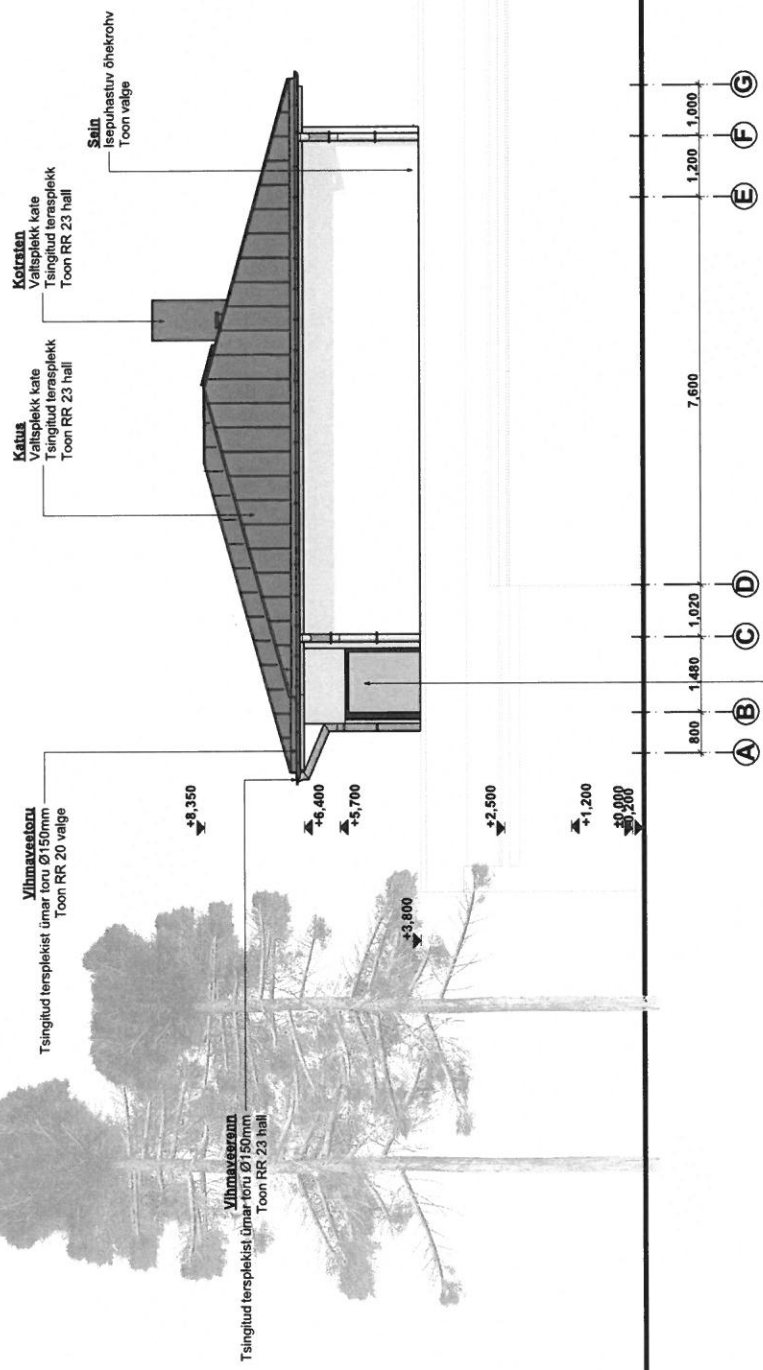



Aken
Puit-alumiinium raamid
Kilgas klaas
Raami toon RAL 3005 rubinpunane