


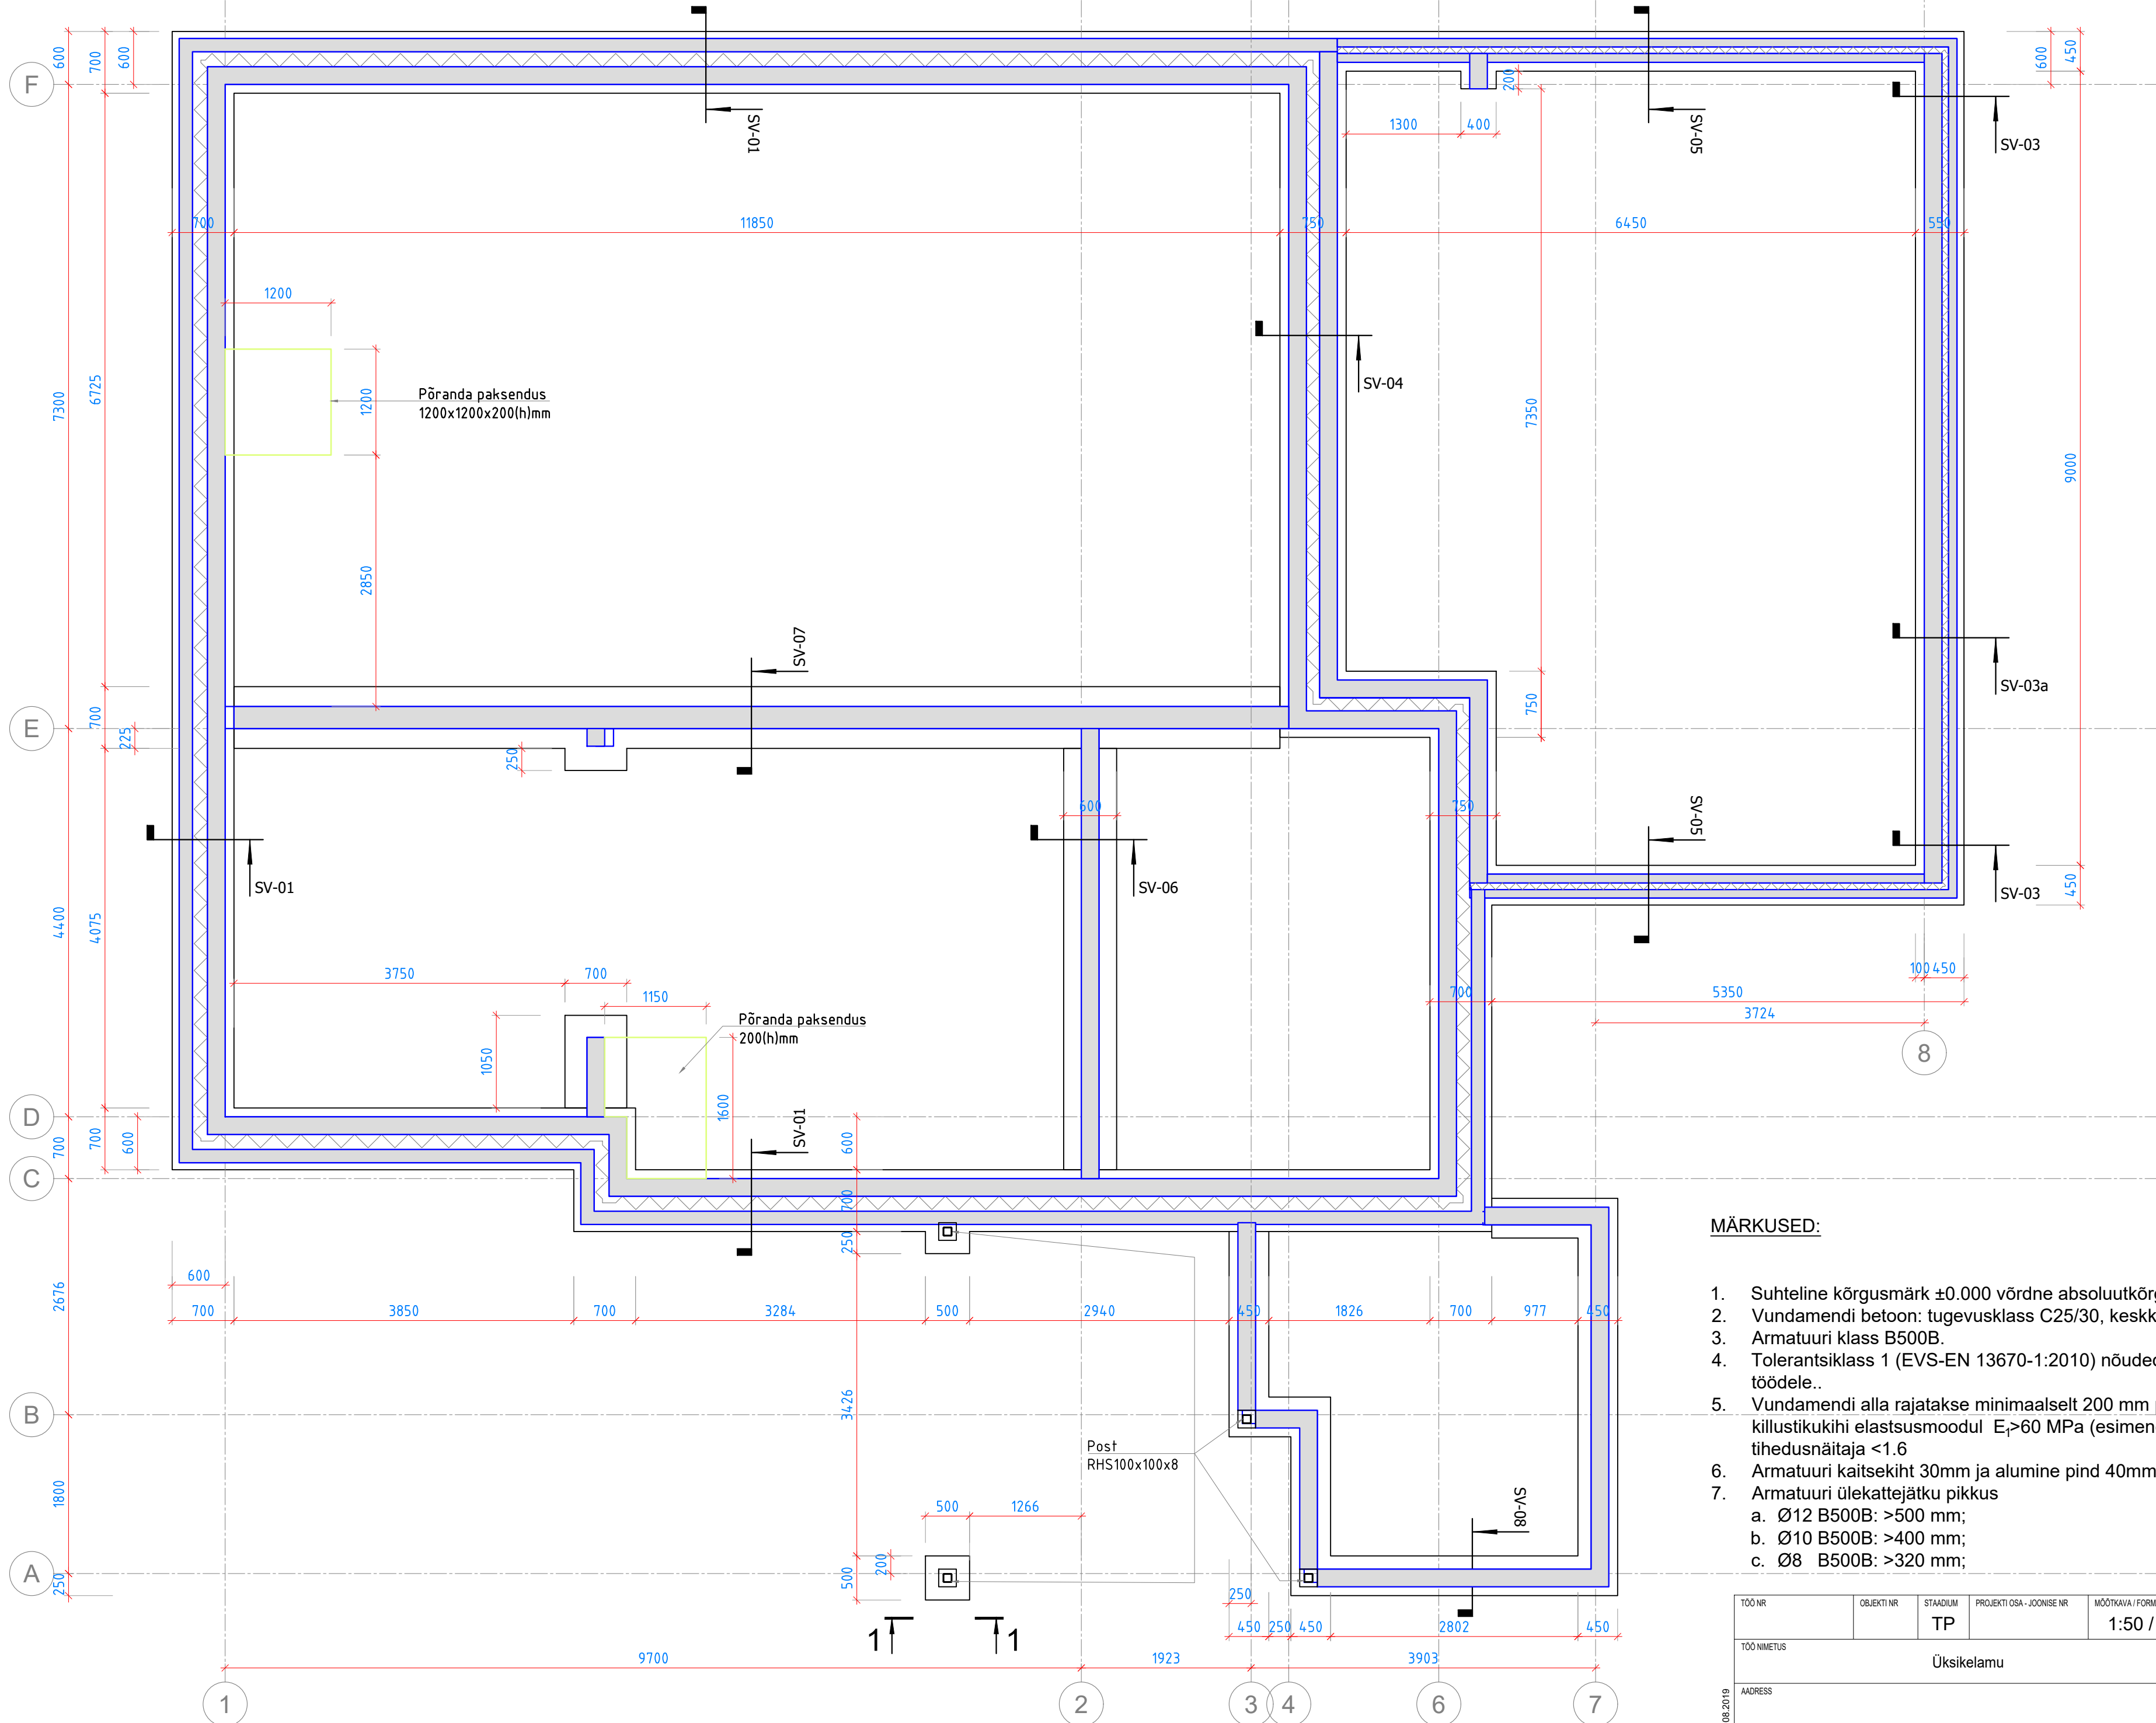

MÄRKUSED:

- Suhteline kõrgusmärk ±0.000 võrdne absoluutkõrgusmärgile +10.90.
- Vundamendi betoon: tugevusklass C25/30, keskkonnaklass XC2.
- Armatuuri klass B500B.
- Tolerantsiklass 1 (EVS-EN 13670-1:2010) nõuded vormi- ja raketisepindadele ning töödele..
- Vundamendi alla rajatakse minimaalselt 200 mm paksune tihendatud killustikalus. killustikukihi elastsusmoodul $E_p > 60$ MPa (esimene katse) ja Inspector seadme tihedusnäitaja < 1.6
- Armatuuri kaitsekiht 30mm ja alumine pind 40mm.
- Armatuuri ülekattejätke pikkus
 - Ø12 B500B: >500 mm;
 - Ø10 B500B: >400 mm;
 - Ø8 B500B: >320 mm;

TÖÖ NR	OBJEKT NR	STAADIUM	PROJEKTI OSA - JOONISE NR	MÕÖTKAVA / FORMAAT	PROJEKTIJUH	
		TP		1:50 / A2	VASTUTAV INS.	
TÖÖ NIMETUS					INSENER	
Üksikelamu						
AADRESS					KUIUPÄEV	
JOONISE NIMETUS						
Vundamendi plaan						

PRINDITUD: 19.08.2019