
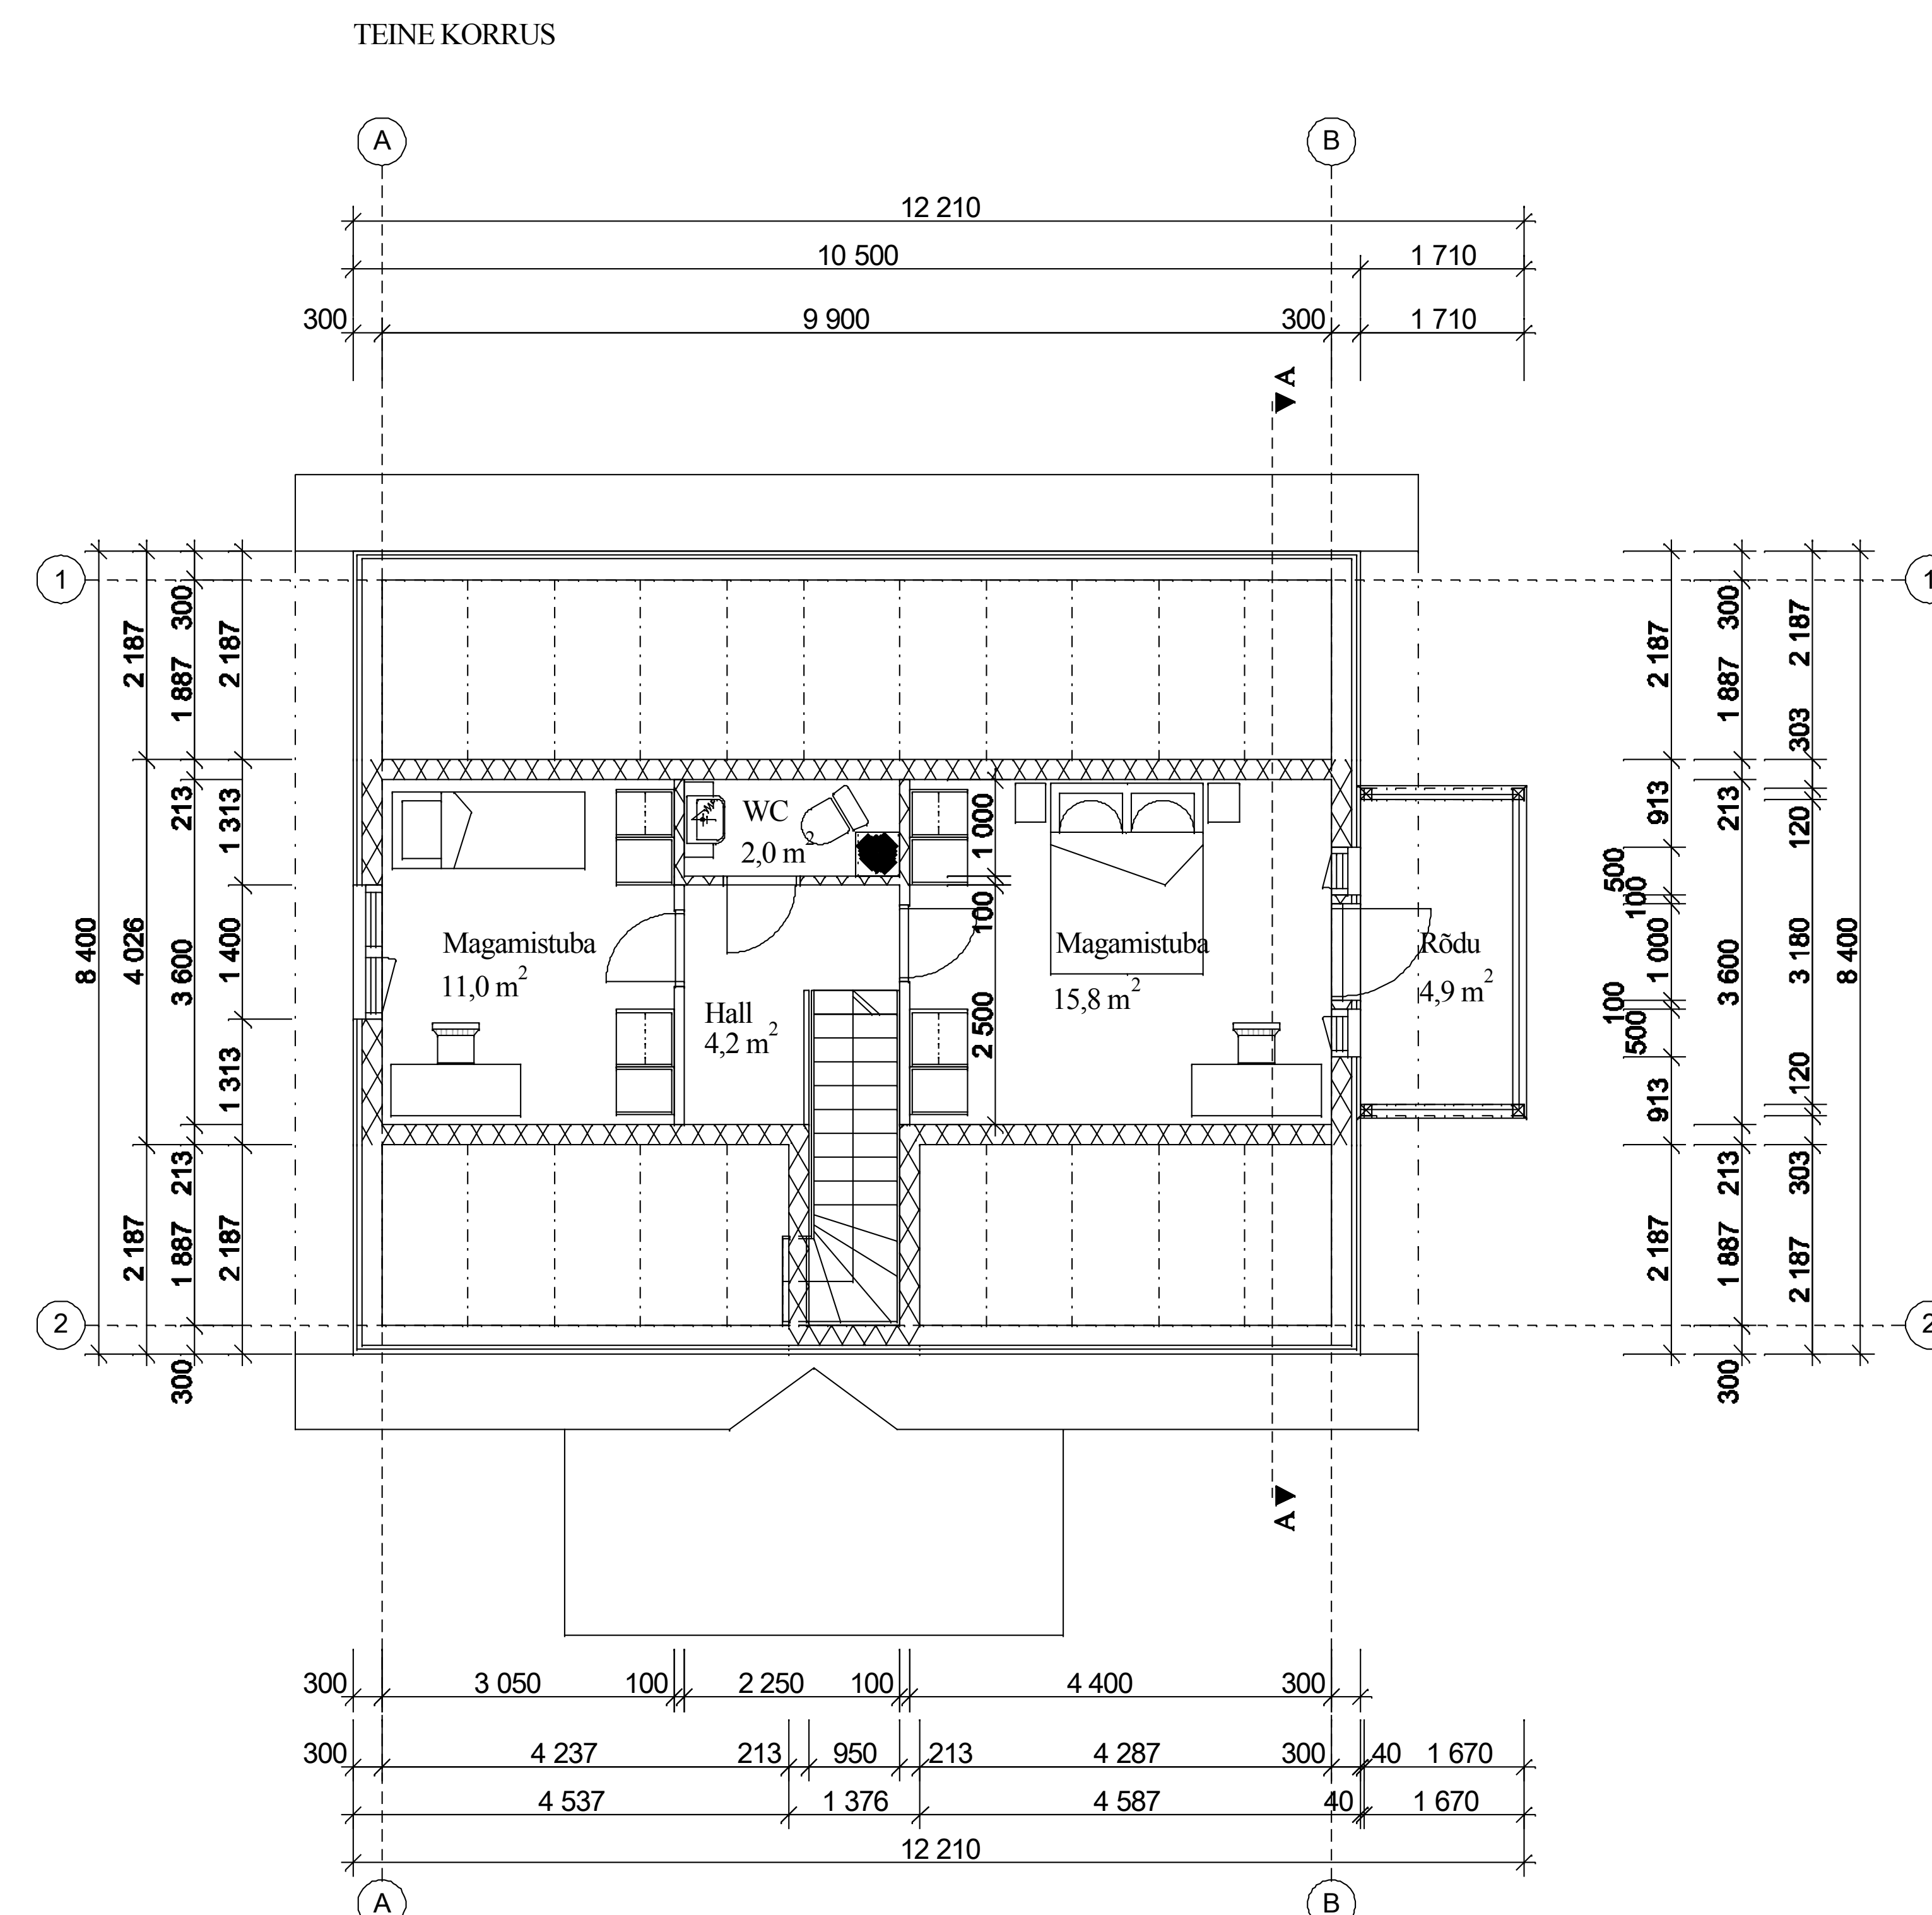


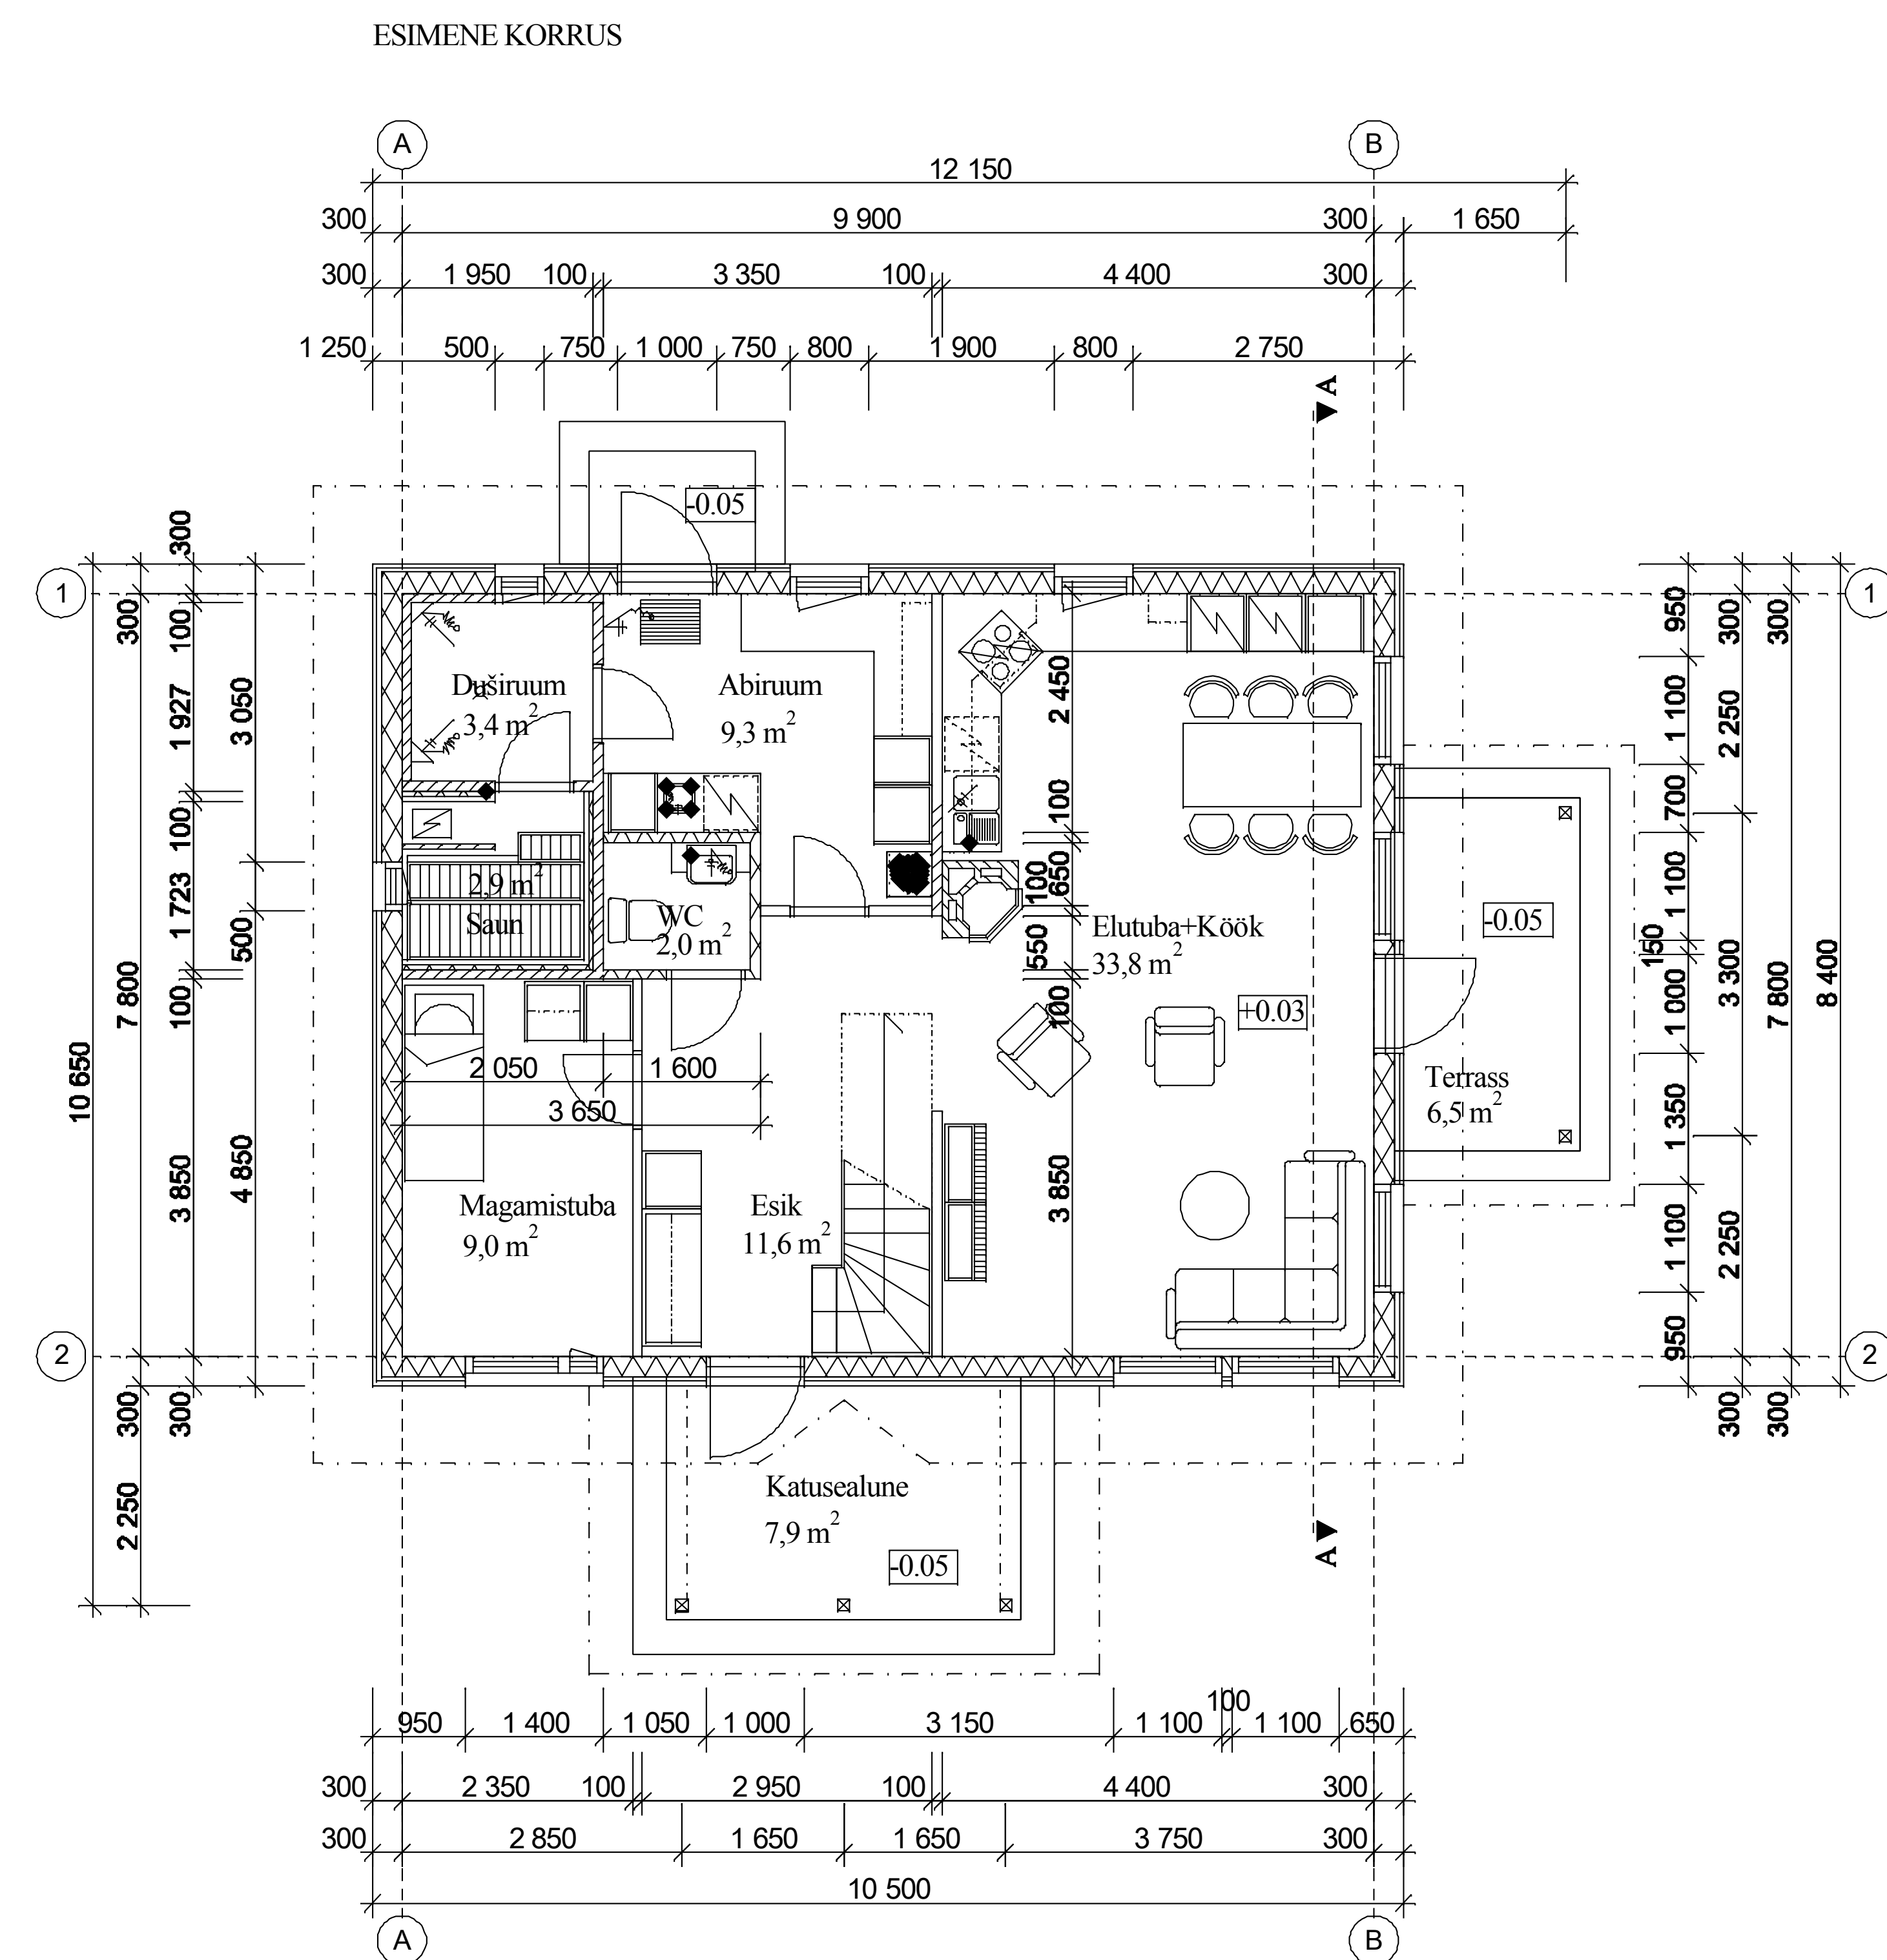

KATUSEKORRUSE LAGI K=0,15W/m ² *K Katuskate Tihe roovitus Aluskate Tuletõke Soojustõrke Katusestus (kivivill) Ehtsuke Hõrce laudis Kiht kipsplaati 13mm	PÕHIKORRUSE PÕRAND K=0,29W/m ² *K Põrandakate Tasanduskiht Raudbetoon aluskiht Vahtpoliistõrke	TEHNILISED NÄITAJAD Tubade arv KORRUSESELISUS Autorajajalune Majanduspind Kasulik pind =NETOPIND Brutoapind	4 2 - m ² - m ² 104,8 m ² 154,5 m ²
VÄLISSEIN 300mm K=0,21W/m ² *K Eassaadilaudis Ohkvahe VÄLISSEINAELEMENT -tuletõkestusplaat -putruksid -kivivill -aurutõkkelike -kiht kipsplaati	PUITVAHELAGE 320mm Põrandakate Puitlaastplaat Puitroov Puitlaid Ehtsuke Puitliistud Kiht kipsplaati	HOONE RUUMALA EHITUSALUNE PIND ELURUUMIDE PIND Elamisipind Abipind	18x75, 20x120 225mm 12mm 200mm 200mm 42mm 13mm 300 m ³ 103,3 m ² 104,8 m ² 69,6 m ² 35,2 m ²