


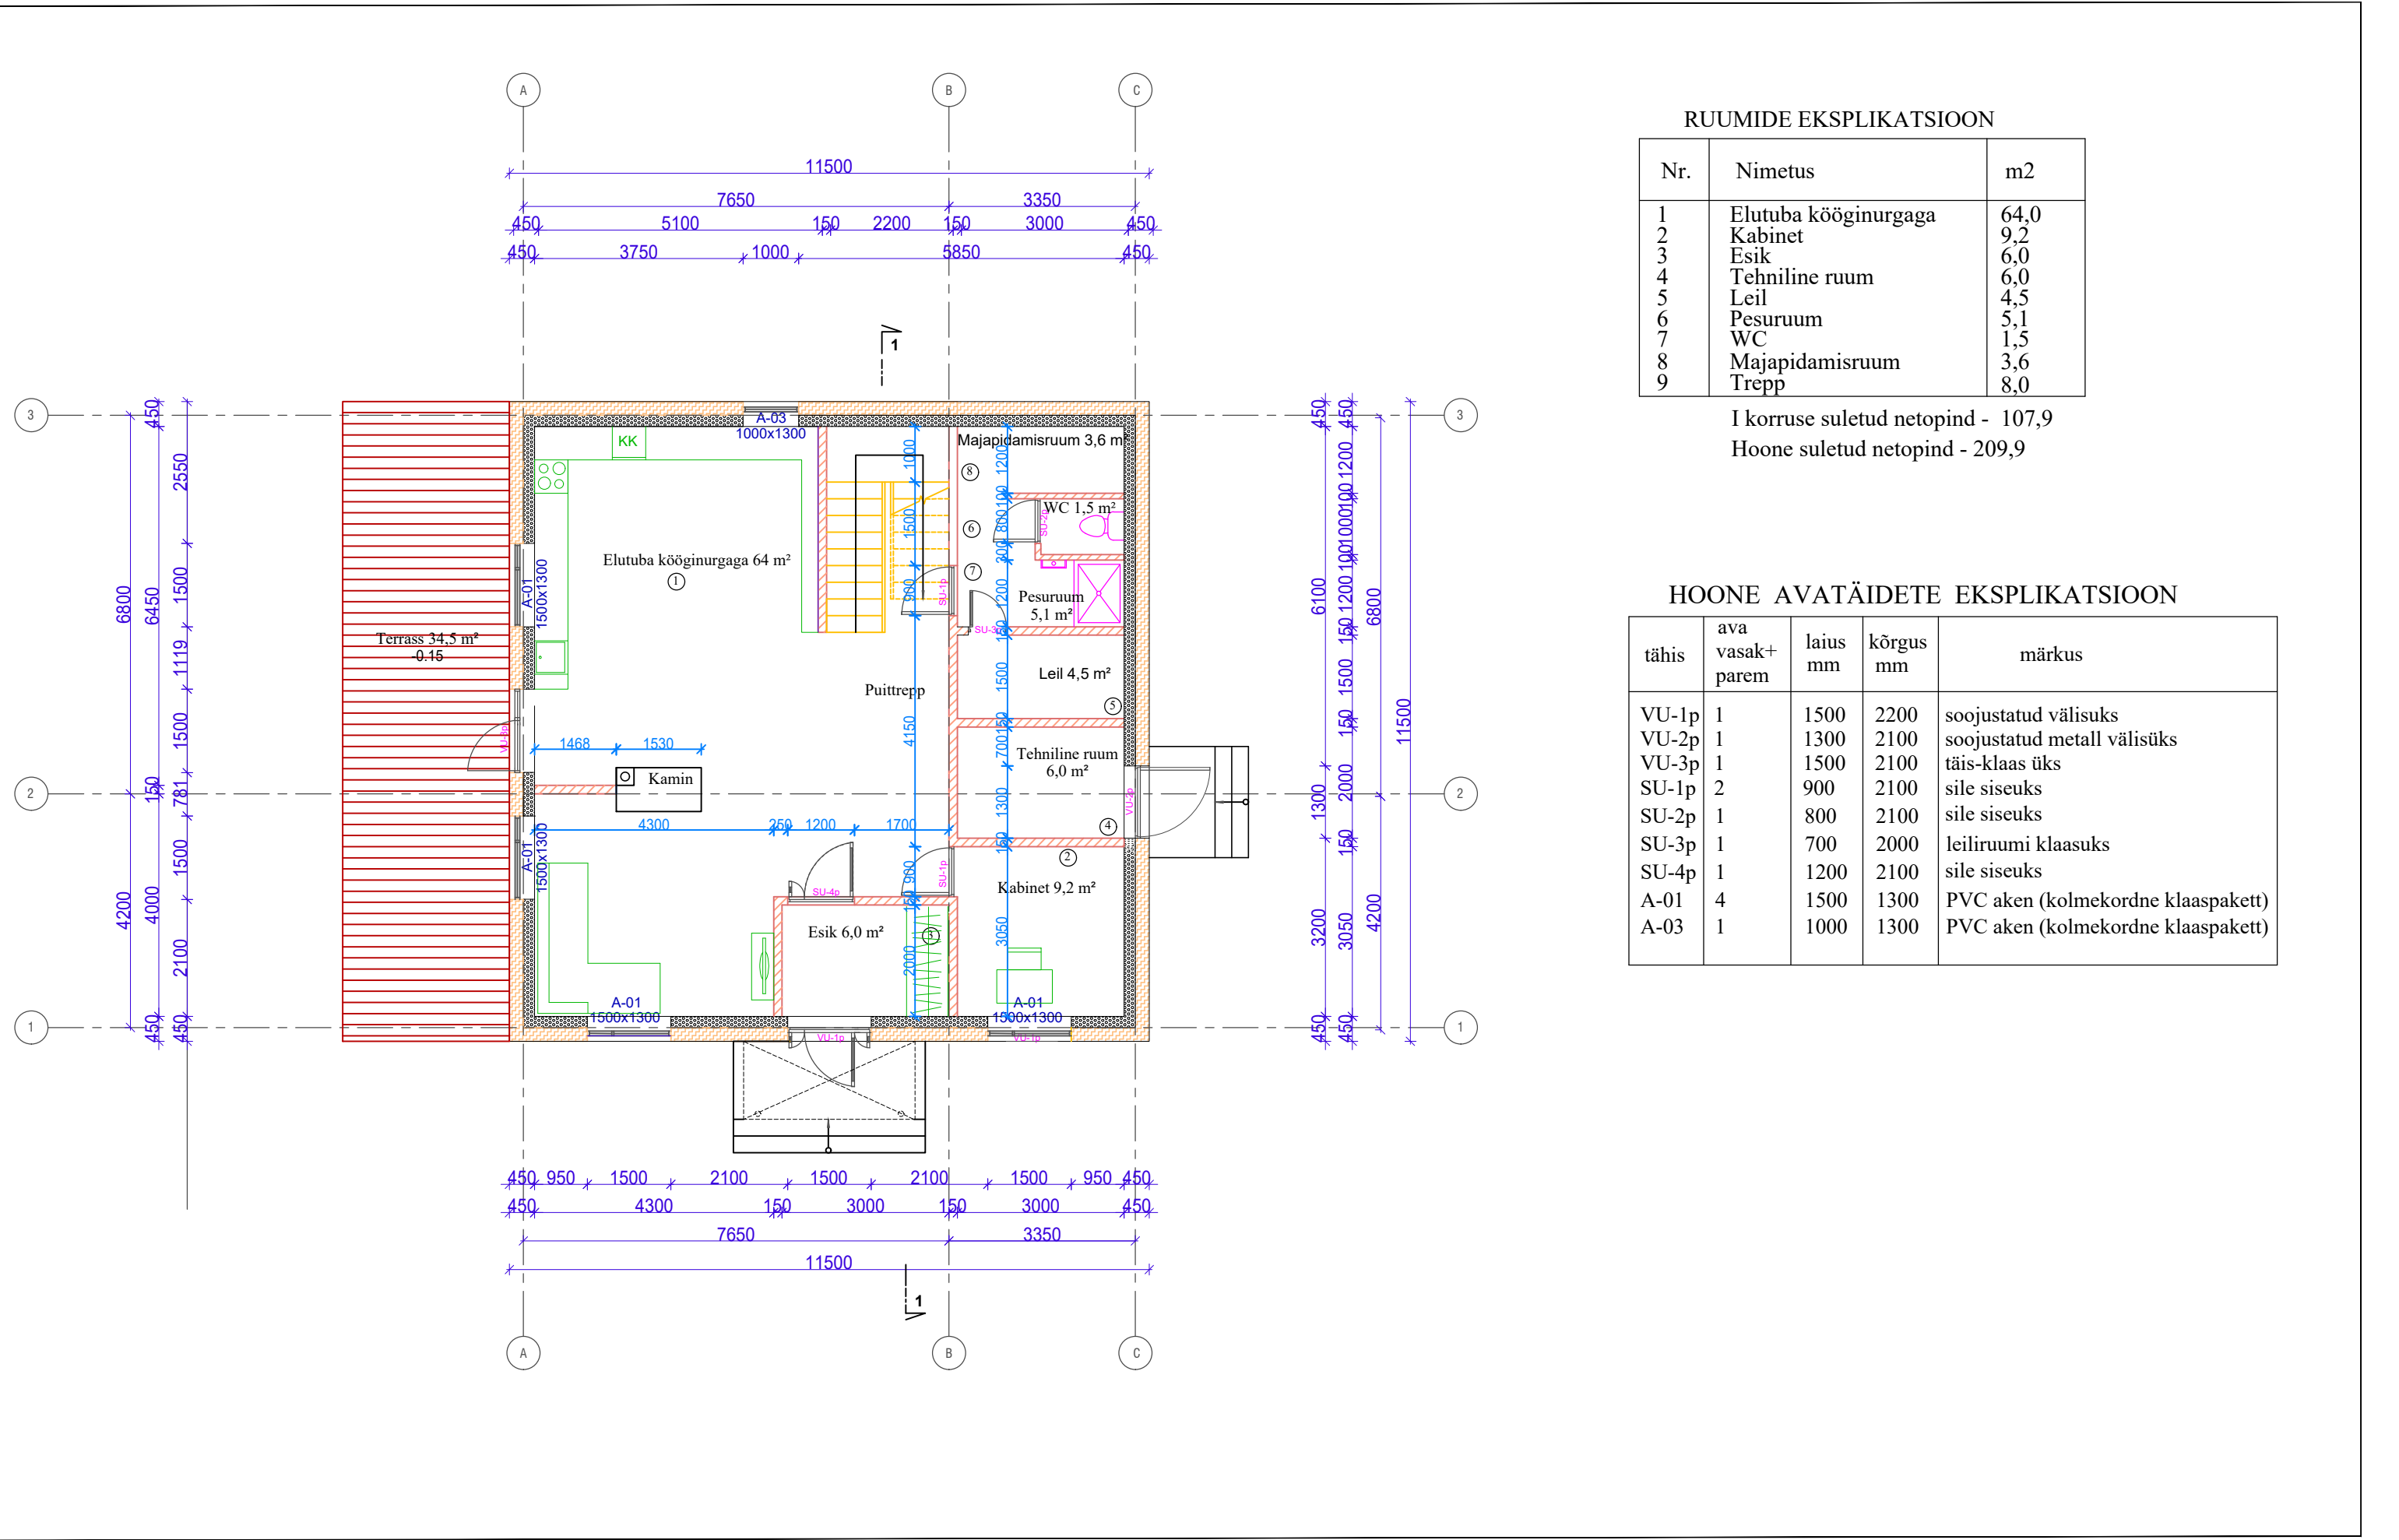

RUUMIDE EKSPLIKATSIOON

Nr.	Nimetus	m2
1	Elutuba kööginurgaga	64,0
2	Kabinet	9,2
3	Esik	6,0
4	Tehniline ruum	6,0
5	Leil	4,5
6	Pesuruum	5,1
7	WC	1,5
8	Majapidamisruum	3,6
9	Trepp	8,0

I korruse suletud netopind - 107,9
Hoone suletud netopind - 209,9

HOONE AVATÄIDETE EKSPLIKATSIOON

tähis	ava vasak+ parem	laius mm	kõrgus mm	märkus
VU-1p	1	1500	2200	soojustatud välisuks
VU-2p	1	1300	2100	soojustatud metall välisüks
VU-3p	1	1500	2100	täis-klaas üks
SU-1p	2	900	2100	sile siseuks
SU-2p	1	800	2100	sile siseuks
SU-3p	1	700	2000	leiliruumi klaasuks
SU-4p	1	1200	2100	sile siseuks
A-01	4	1500	1300	PVC aken (kolmekordne klaaspakett)
A-03	1	1000	1300	PVC aken (kolmekordne klaaspakett)