




VAADE LÕUNAST

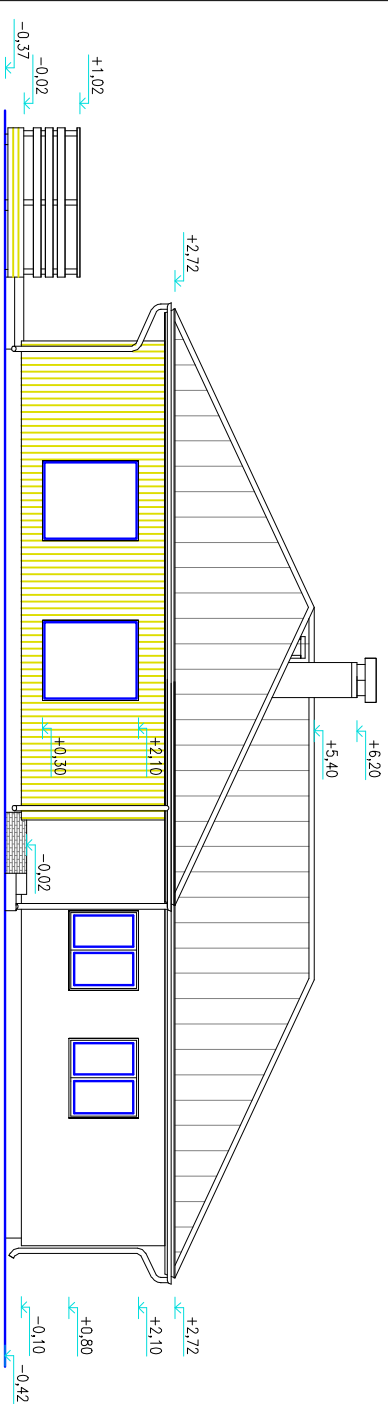


VAADE IDAST

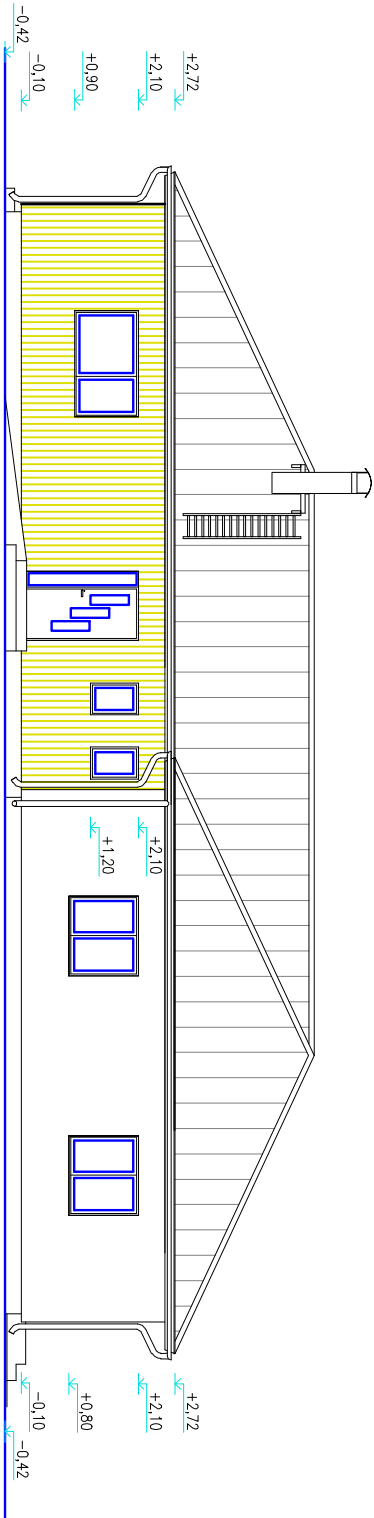

VAADE PÕHJAST

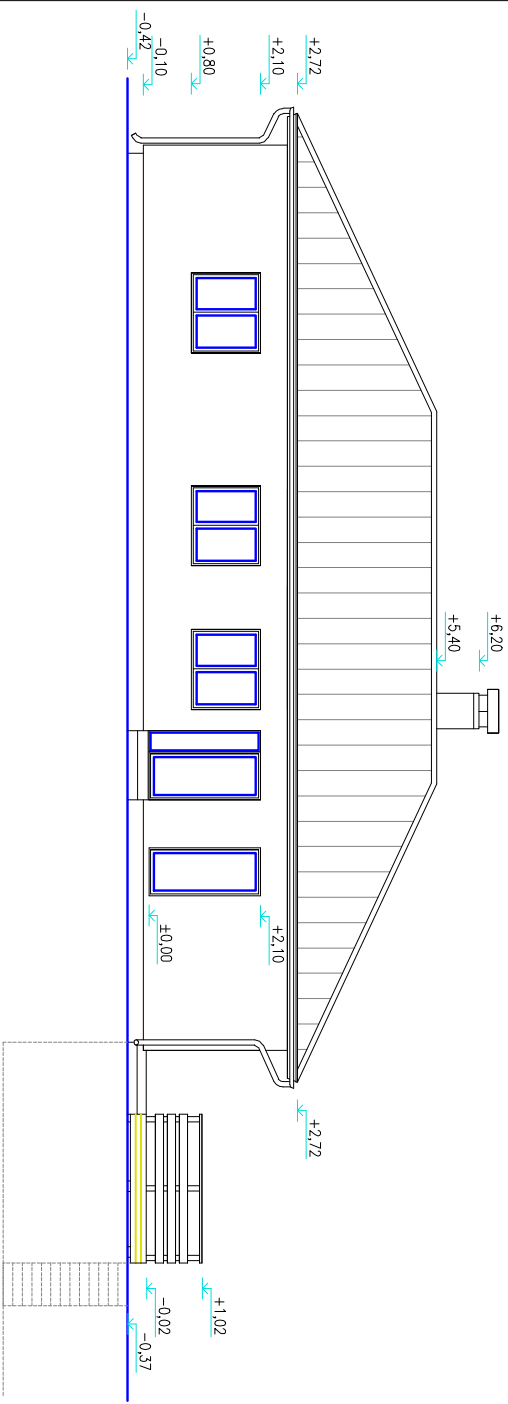

VAADE LÄÄNEST

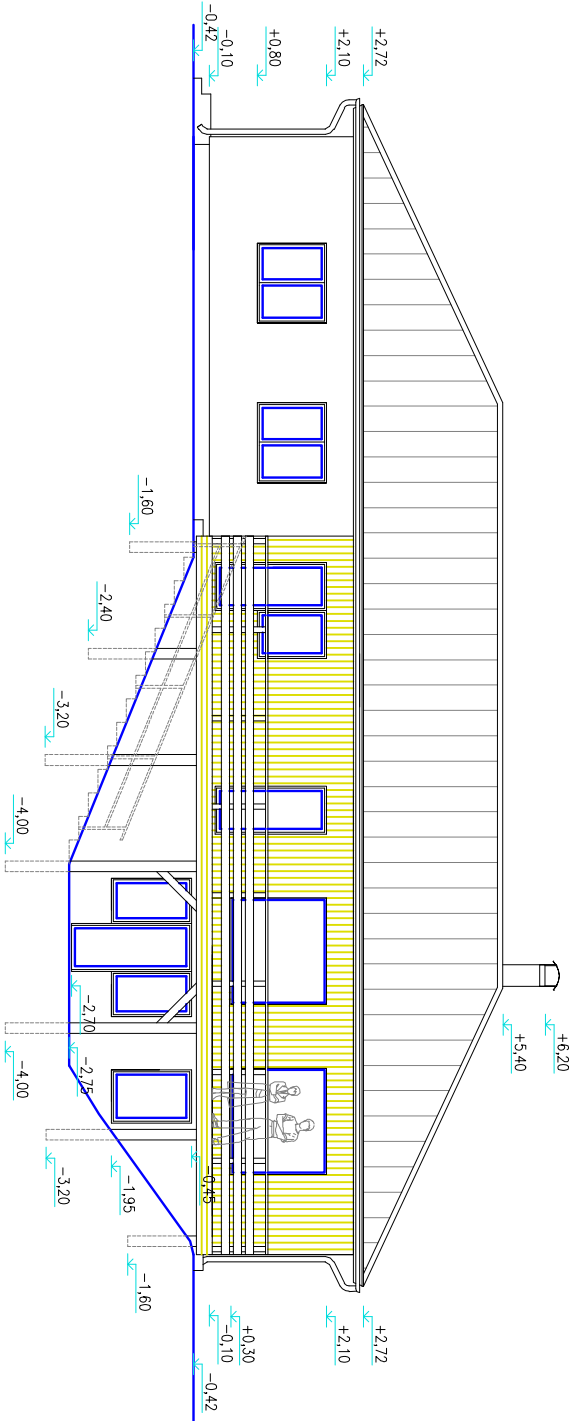

VÄLISVIIMISTLUSE KIRJELDUS

1	SILEVALTS KATUSE TERASPLEKK	TÜMEHALL
2	SEINAKROHV	ELEVANDILUÜ
3	VERTIKAALNE SEINALAUDIS	ROHEKASHALL
4	SOOLUSTATUD SOKKEL	city S 2500-N hall
5	AKNAD	TÜMEHALL
6	UKSED	TÜMEHALL
7	KELBALAUDIS, RÄÄSTALAUDIS	VALGED
8	VIHMAVEERENNID150,-TORUDØ100	VALGED