




LÖIGE „A-A“

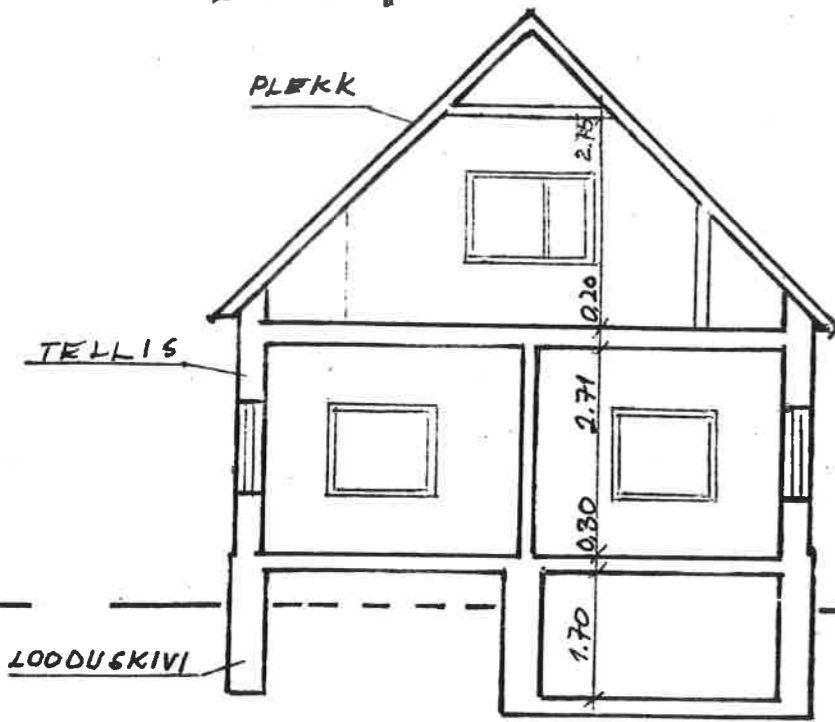


VAADE „D“

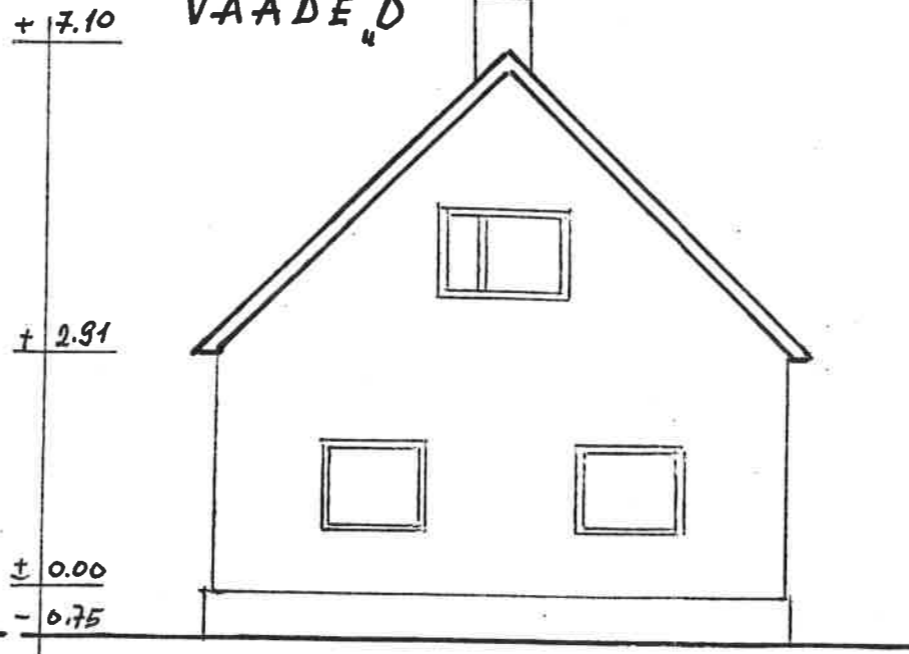

VAADE „B“

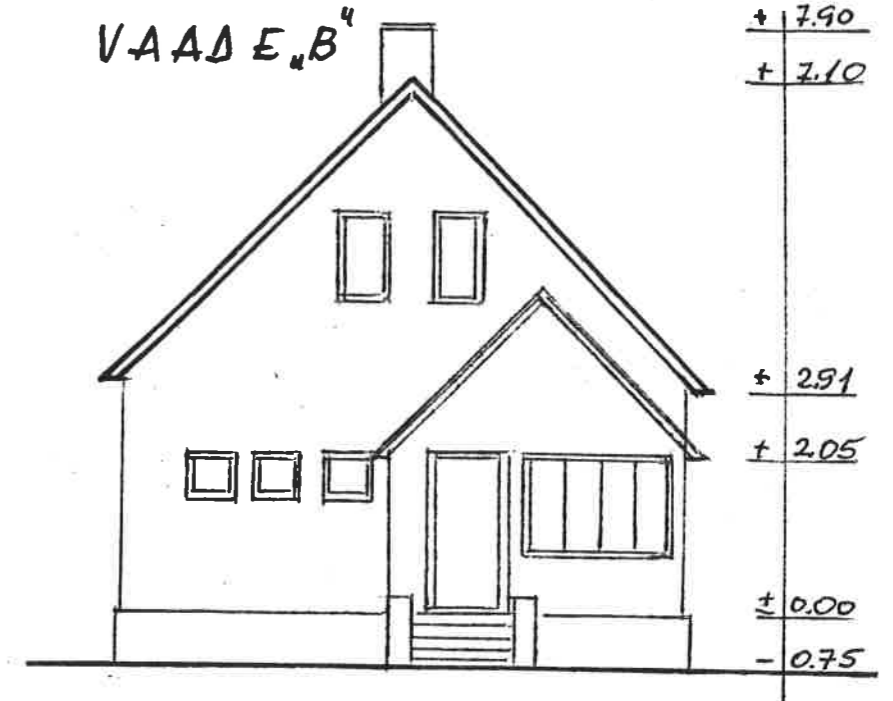

KATUSEKORRUSE PLAAN

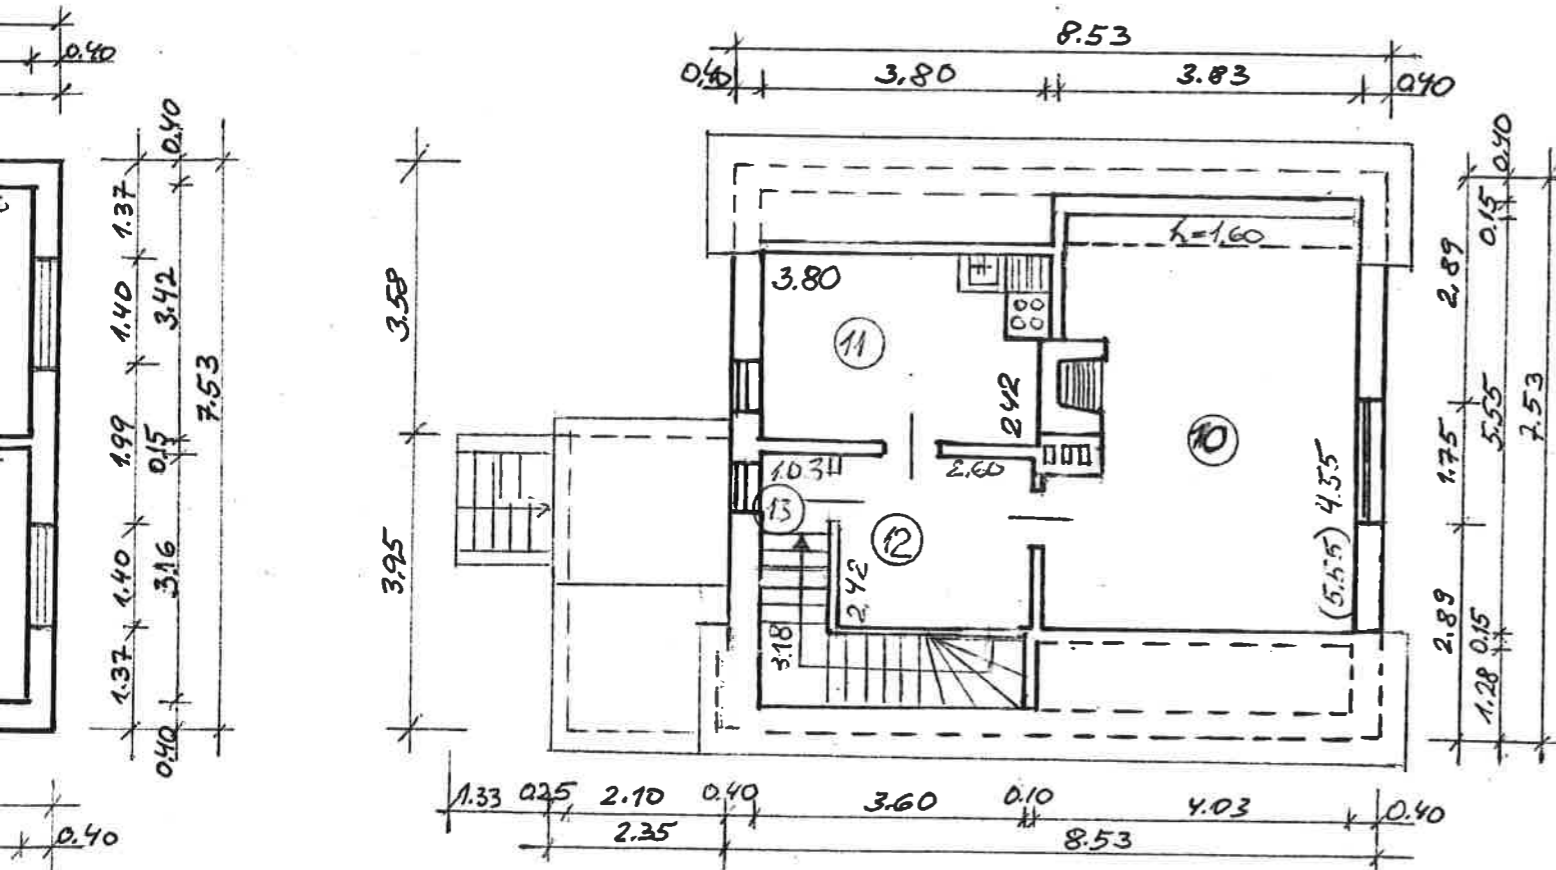

VAADE „C“

