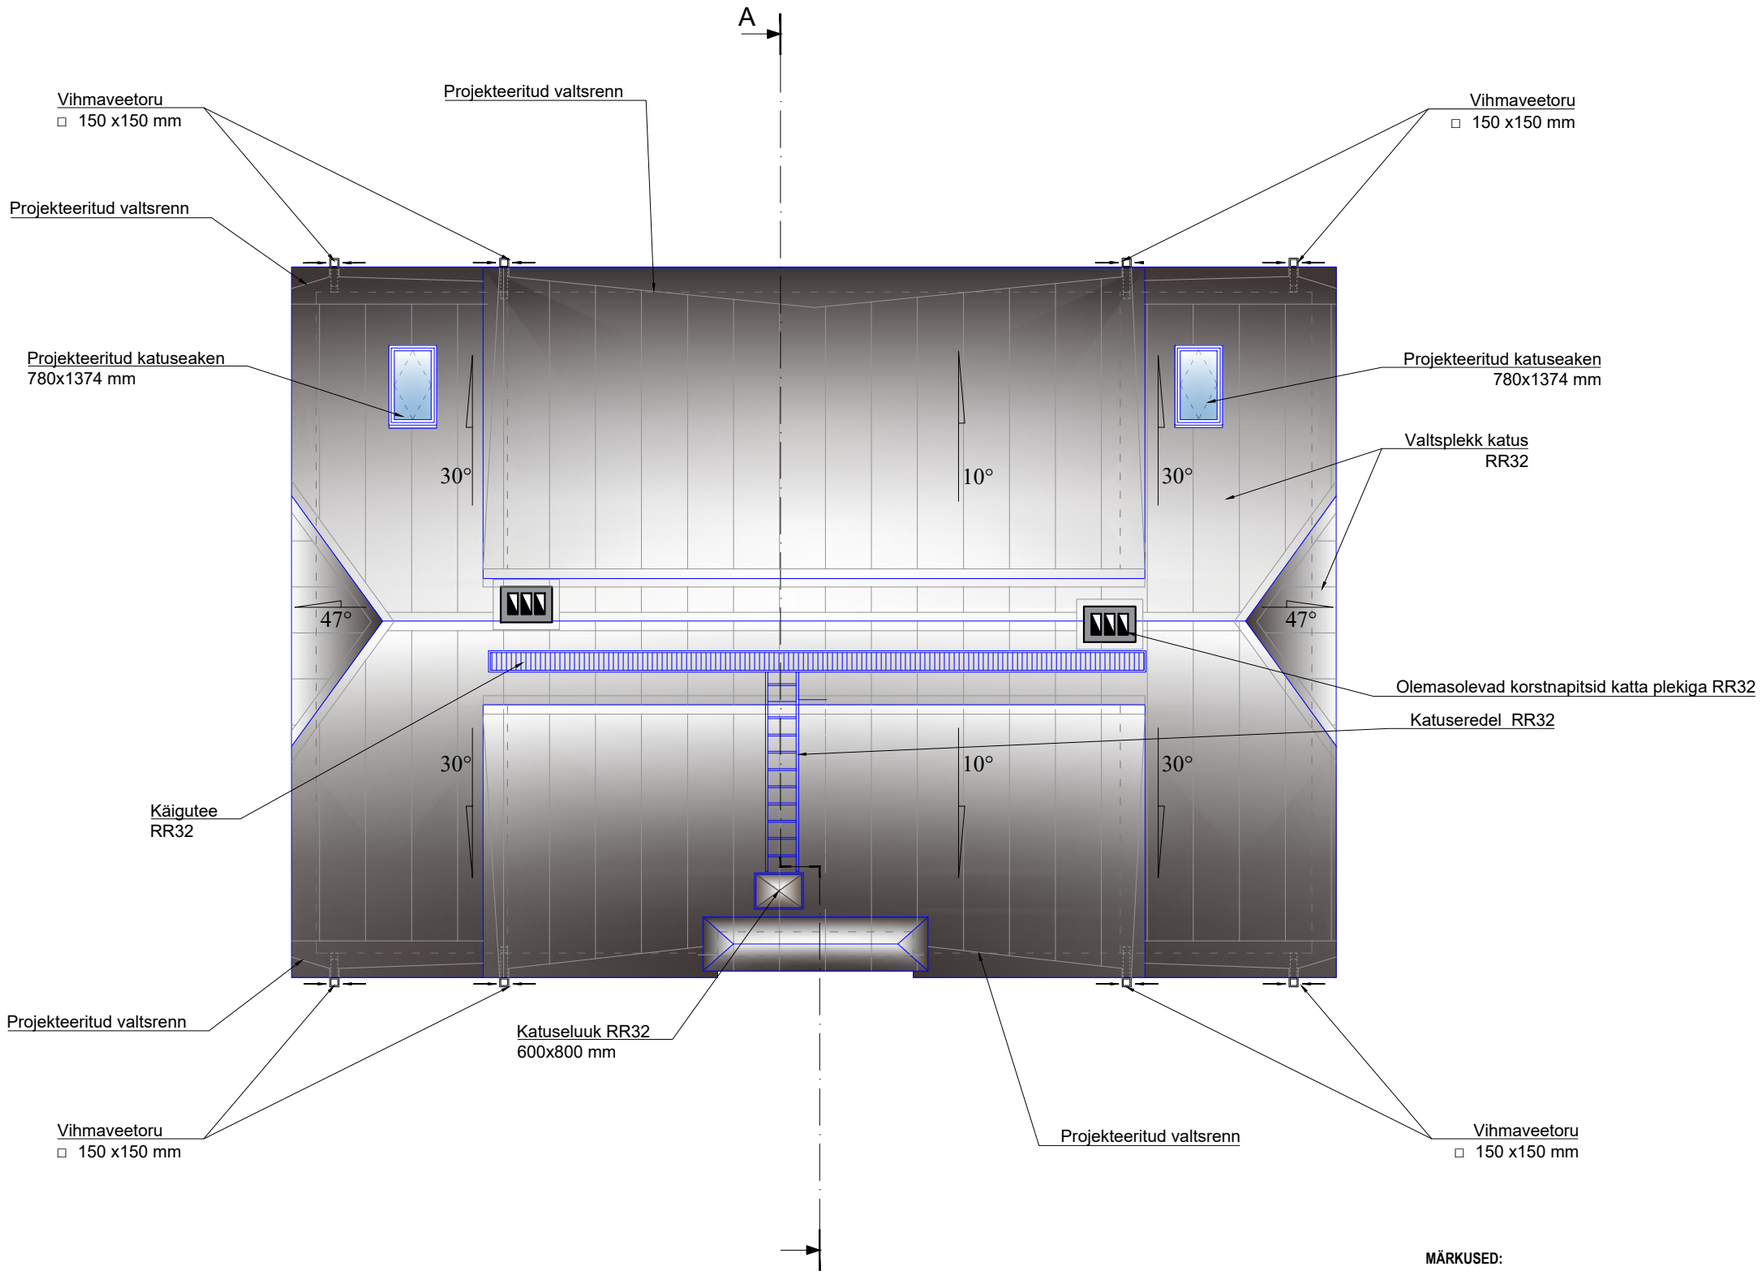

MÄRKUSED:

- Rekonstrueeritava hoone täpsed mõõdud ja gabariidid selguvad peale konstruktsioonide avamist. Arvestada sellega , et jooniste mõõtudes võib esineda ebatäpsusi, kun vana maja seinad ei pruugi olla sirged ning olemasolevate kandetarindite konstruktsioonid on kujutatud eelatavatena. Täpsed mõõdud ja materjalid selguvad töö käigus.
- Kui reaalne olukord erineb oluliselt eeldatavast, on sõlmi lubatud kohendada olemasolevast olukorrast sõltuvalt. **Kooskõlastada tellijaga.**
- Enne uste, akende, piirdeliistude jms detailide tellimist/valmistamist on töövõtja **kohustatud** avade kogused ja suurused ning aknalaudade ja veeplekkide laiused ja pikkused kohapeal täiendavalt üle mõõtma ja tegema vajadusel korrektuure.

TINGMÄRGID:

OLEMASOLEVAD SÄILITATAVAD KONSTRUKTSIOONID

PROJEKTEERITUD KONSTRUKTSIOONID