



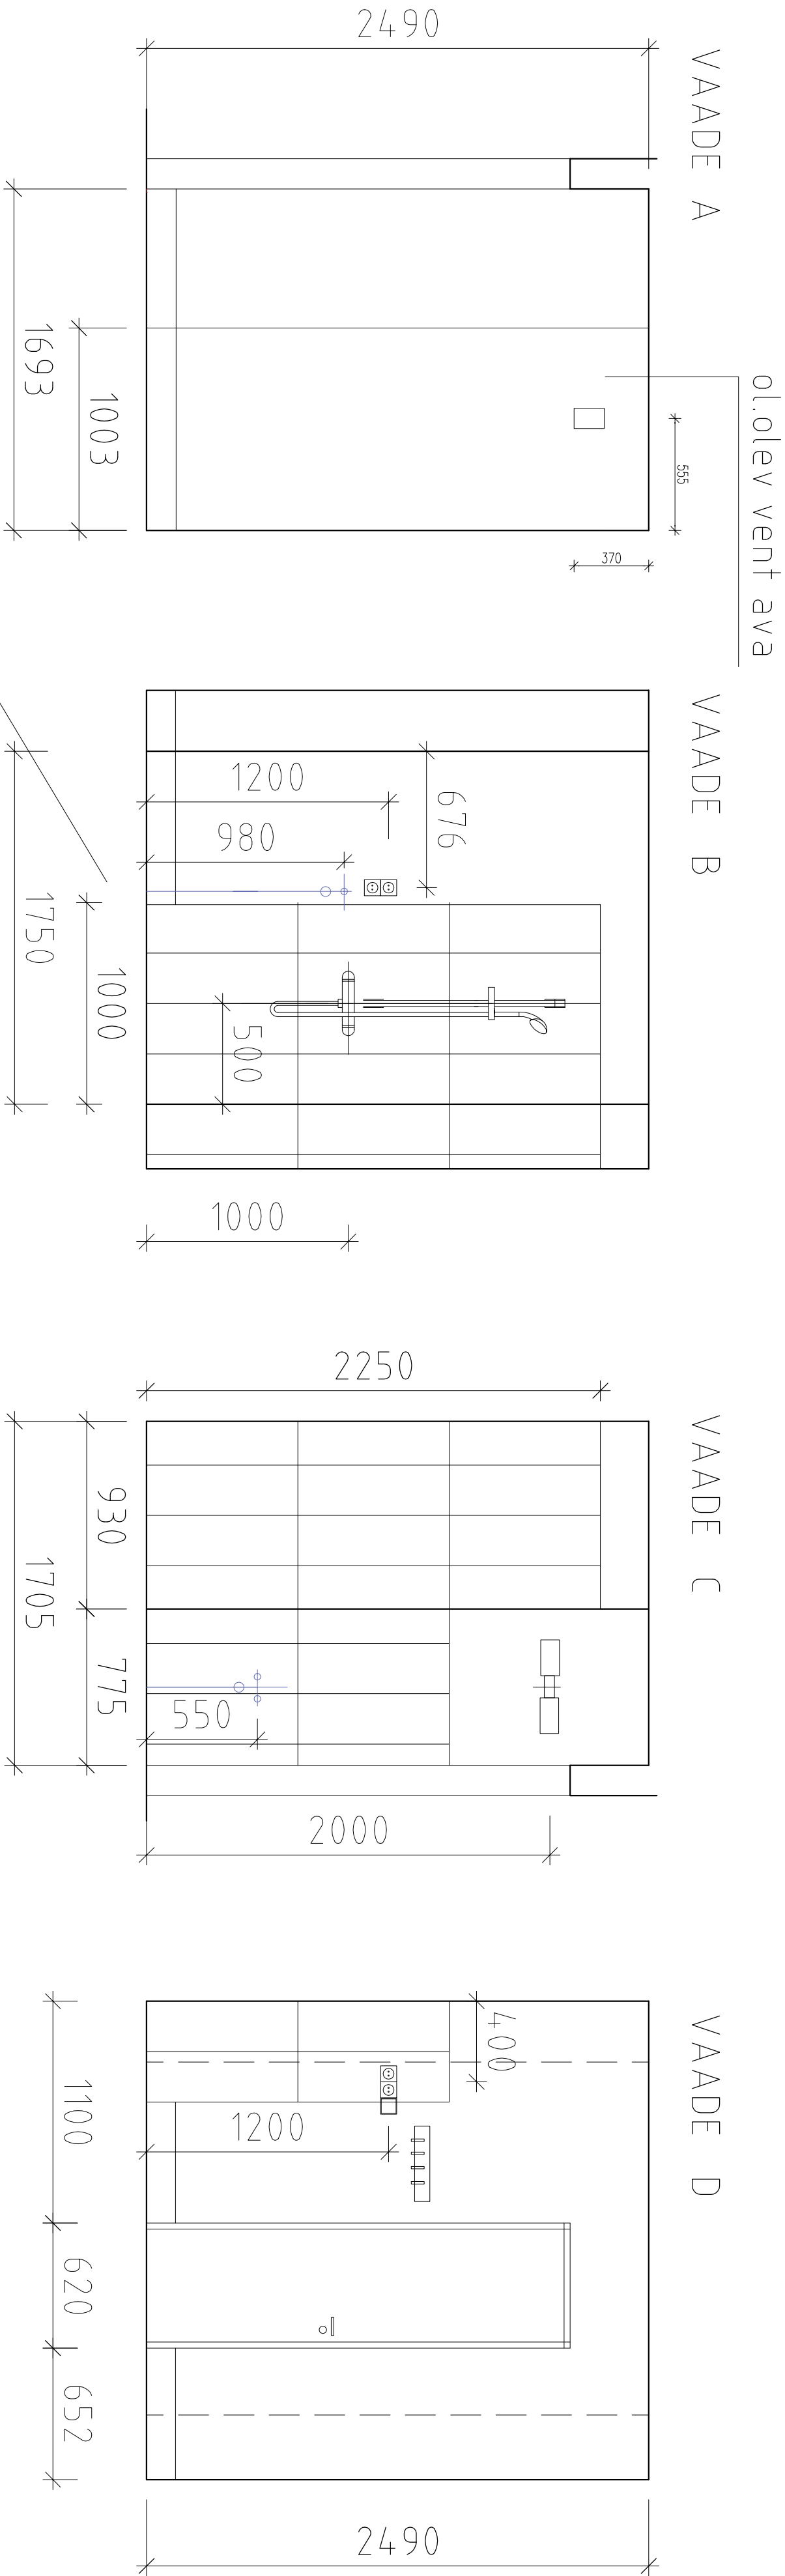

pesumaina - vesi kanal.

pistikupesad

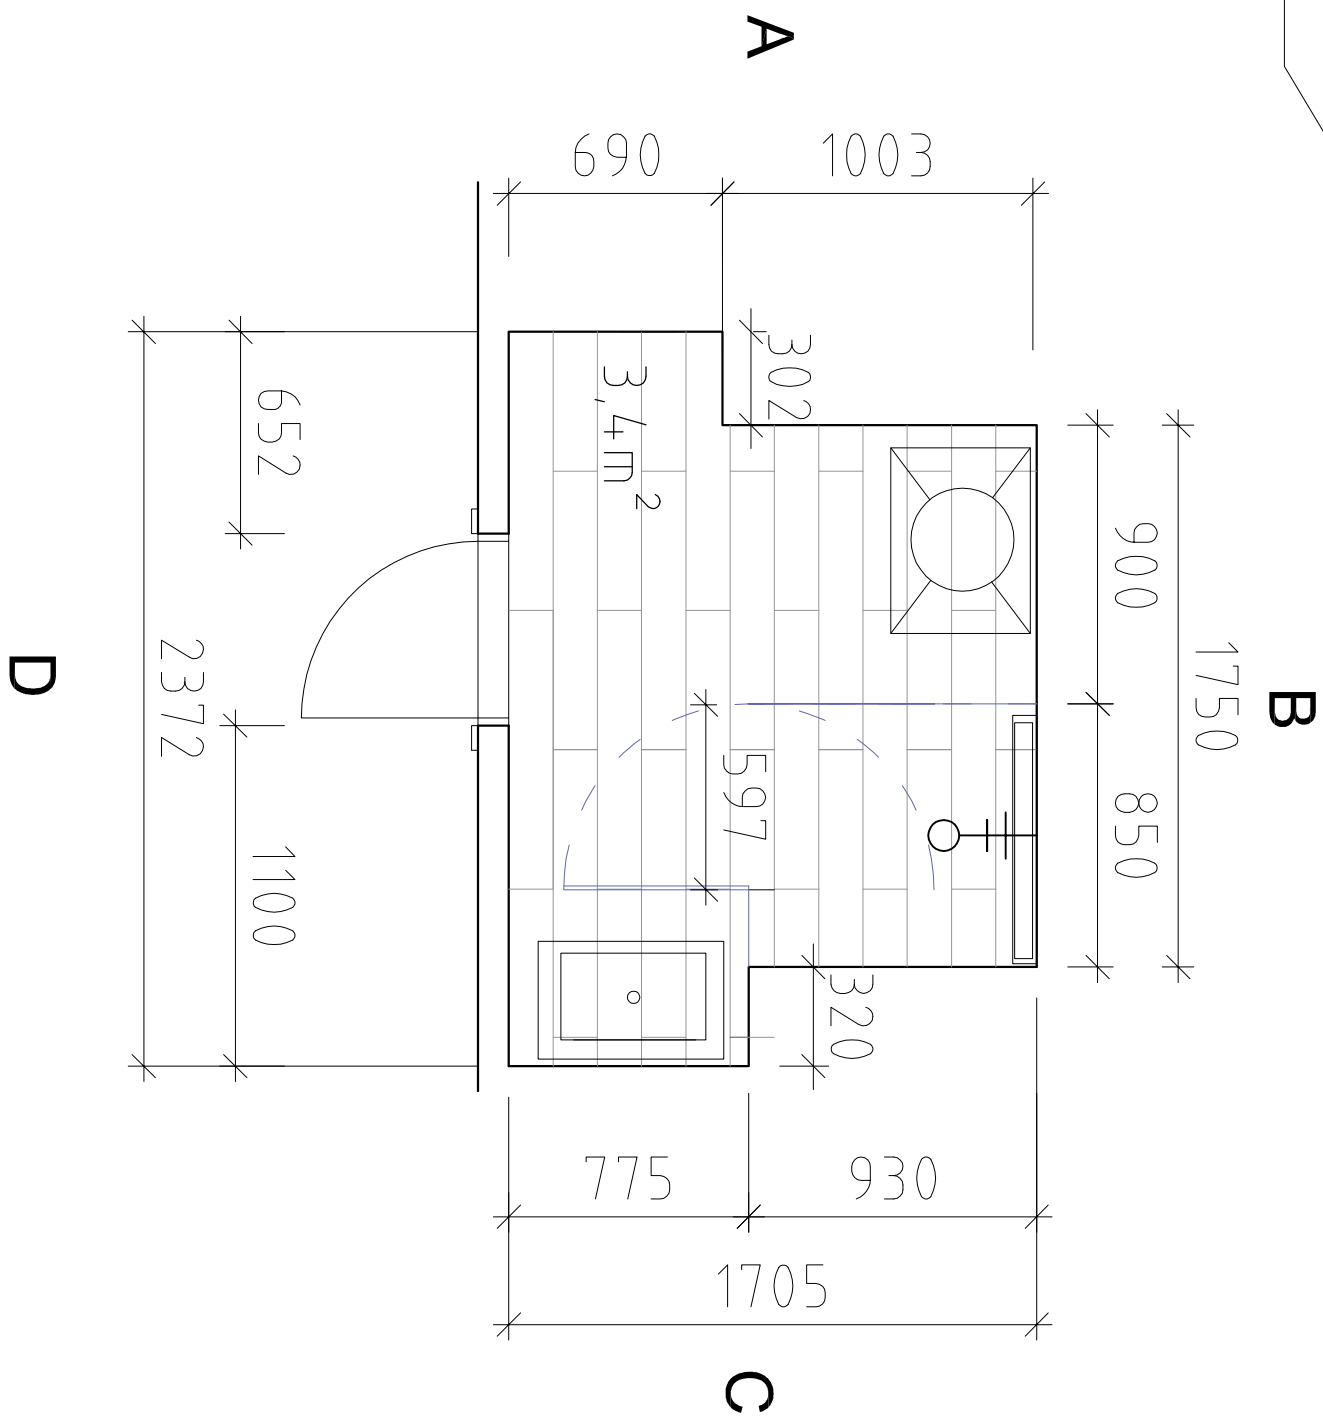

Märkused:

1. SEINAPLAAT - Vives Vetus Azul G.172 25x75
2. PÕRANDAPLAAT - EP 1910224 Little Oxford Acero 143X900
3. PISTIKUD - pesumasinale , föönile+ lüüti peegli valgustile.
4. SIUG SEINAL - veega või elektriga?
5. TRAPP - reenn trapp, ol olevat asukohta muuta.

Plaadid valitud - Plaadipunkt, Pärnu mnt.

„ / „