


| SILLUSTE SPETSIFIKATSIOON |                                  |     |                |                |            |
|---------------------------|----------------------------------|-----|----------------|----------------|------------|
| Pos.                      | Nimetus                          | Arv | Pikkus<br>(mm) | Kõrgus<br>(mm) | Märkused   |
|                           |                                  |     |                |                |            |
| 1                         | Sillus (FIBO) F1<br>1490–185–200 | 3   | 1490           | 185            | tüüpsillus |

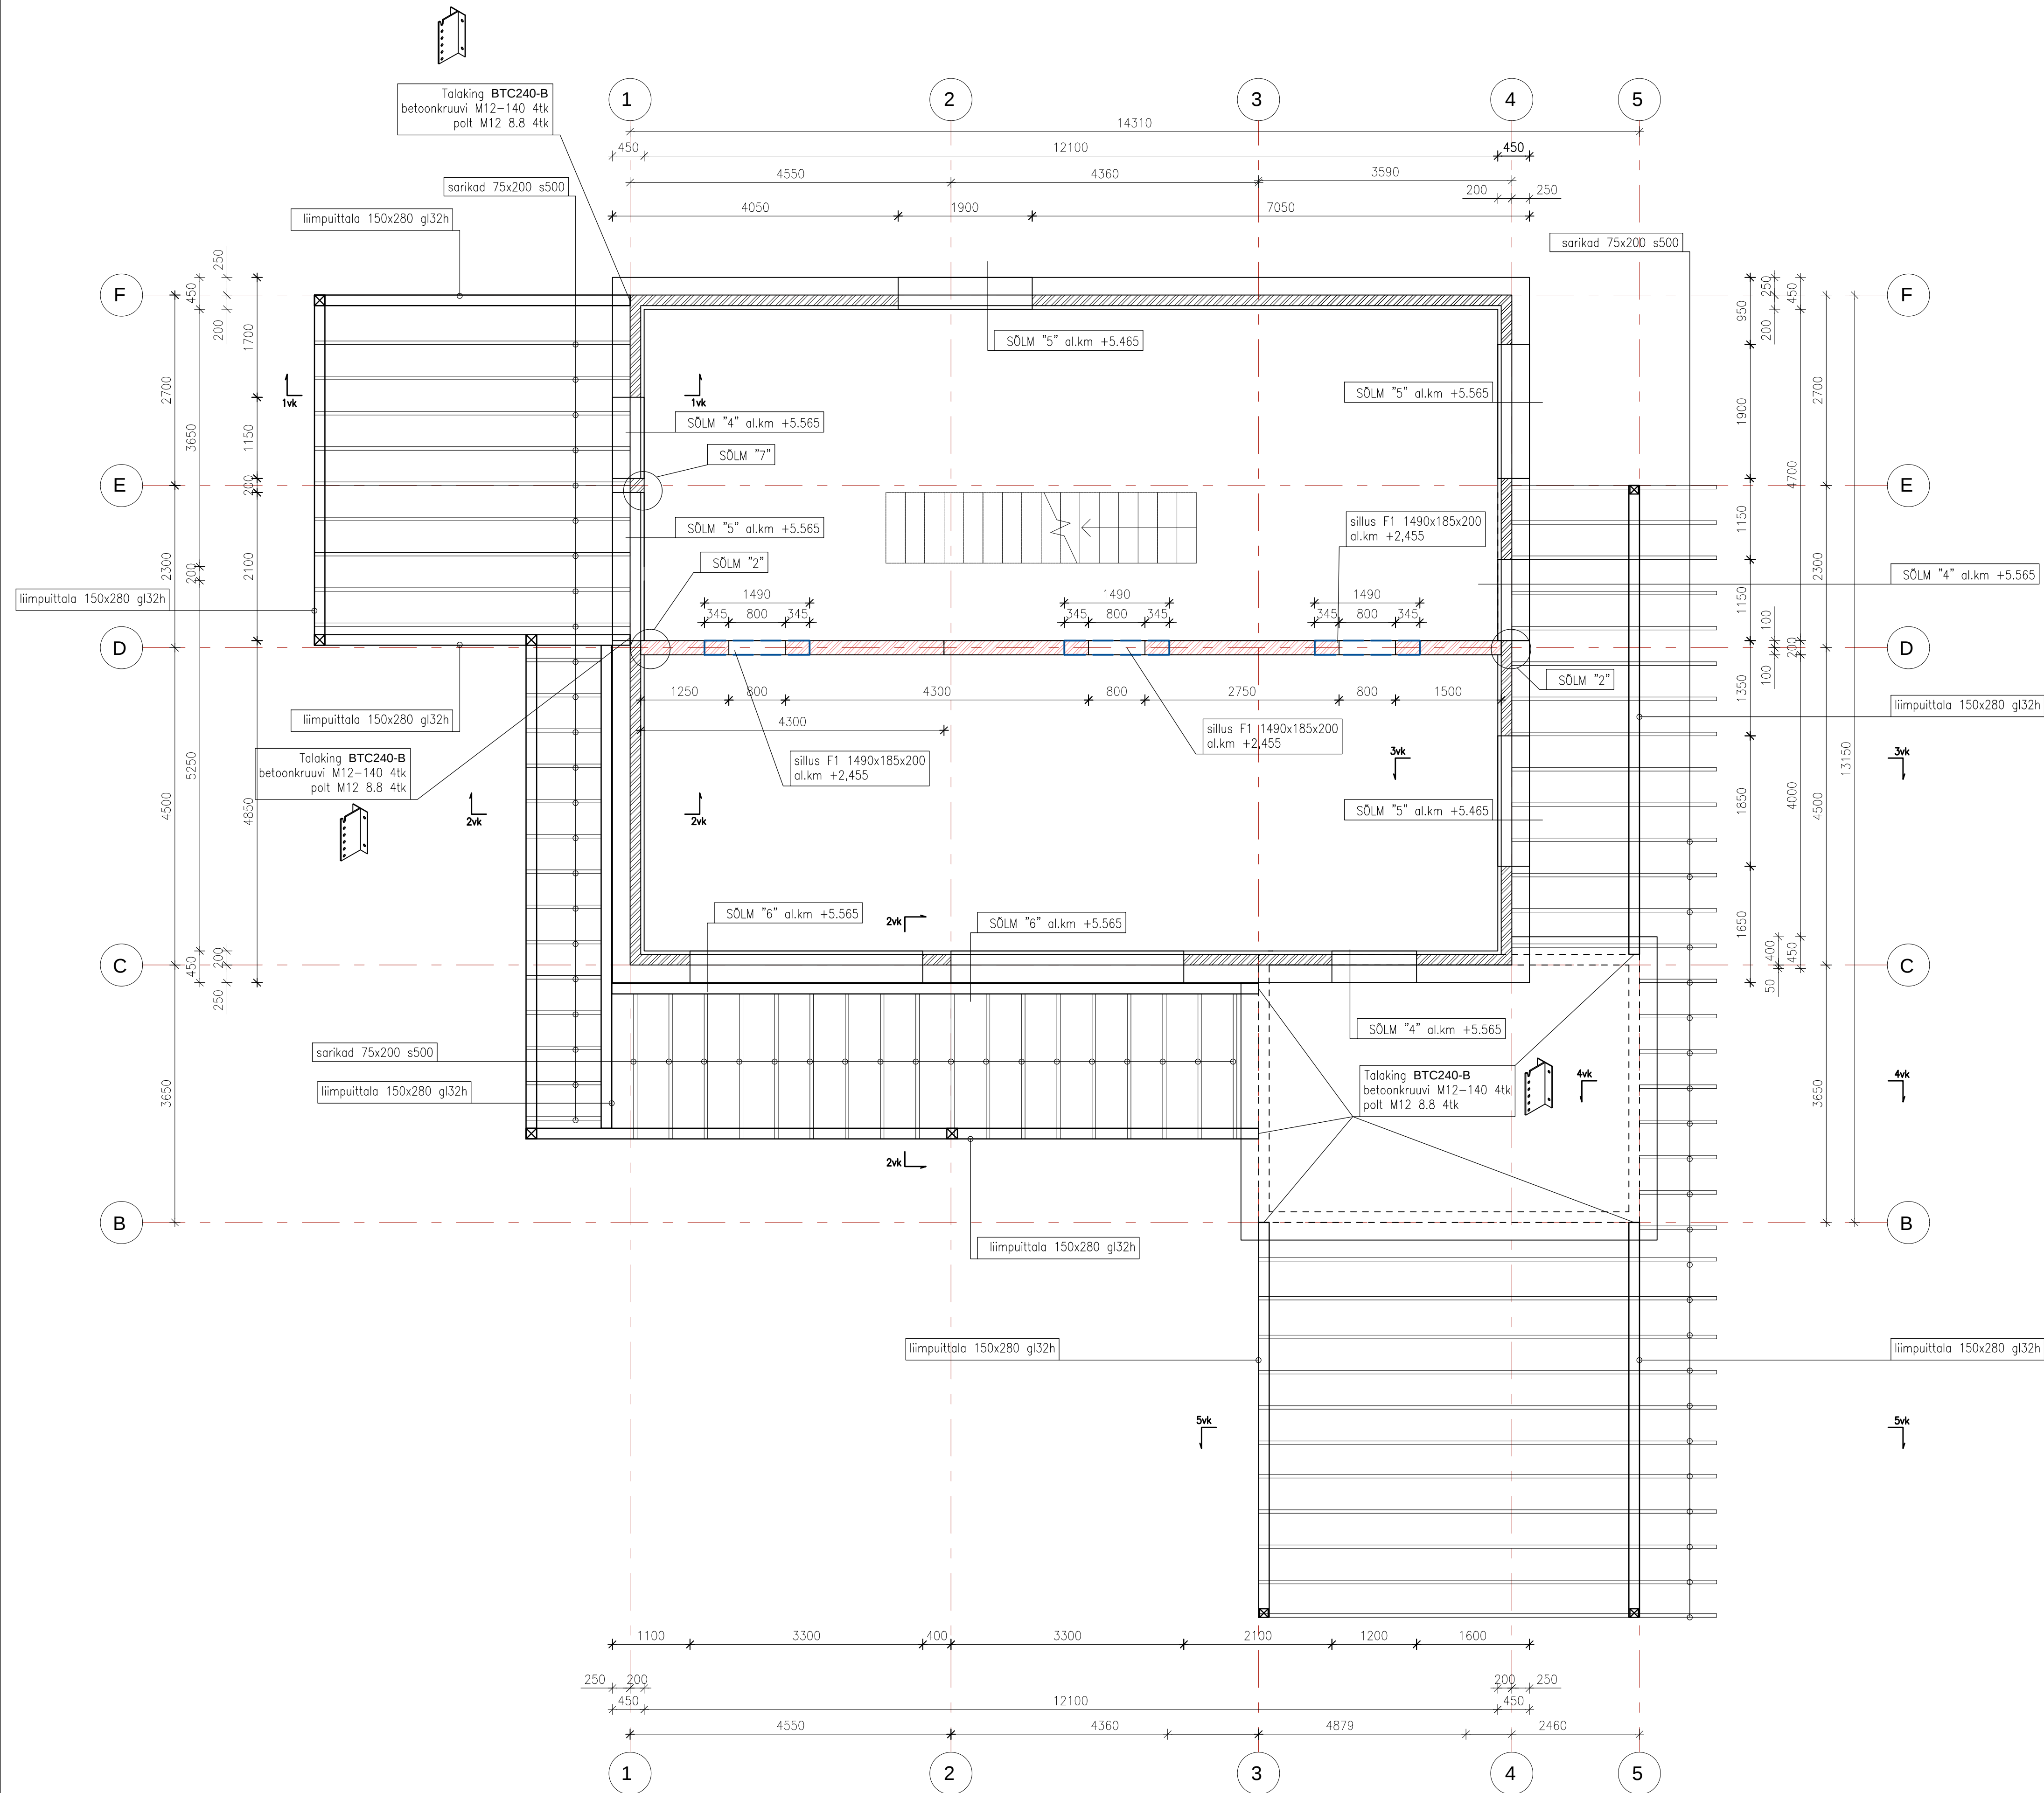

TÖÖJUHISED JA MÄRKUSED:

- KÕIK KÕRGUSMÄRGID ON SUHTELISED; ±0,000 =9,00
- BETONITÖÖDE JÄRELVALVEKLASS 2; TOLERANTSIKLASS 1 (EVS-EN 13670-1:2003)
- BETON C25/30 XC1 (EN 206-1)
- ARMATUURI KLASS KUI POLE ERALDI MÄRKITUD TEISITI A500H (EVS-EN 10080).
- SÄRRUSTEASE PAINUTAMINE, LÕIKAMINE VASTAVALT STANDARDILE EVS-EN 13670
- KAITSEKIHT 20mm
- ÜLEKATTEJÄTKUD 500
- PROJEKTI ERINEVATE OSADE LAHKNEVUSE KORRAL TEAVITADA KÕHESELT PROJEKTEERIJAT.

MÄRKUSED:

- KASUTATAV MÕRT – MUURISEGU M10 VÕI PLOKISEGU M 100/500. Kasutada plokkide tugevusega 5MPa
- VUUGI ARMEERIMISEKS KASUTADA MÕÜRÄRGUID: BI-ARMATUUR, BI- ARMATUURILE JÄTTA MÕRDISIT KAITSEKIHT VAHEMALT 10MM.
- IGA KÕLMAS HORIZONTAL VUUK ARMEERITAKSE. TULEB ARMEERIDA ESIMINE JA VIIMANE PLOKIRIDA. SAMUTI ARMATUUR PEAB OLEMA AKNAVAIDE ALL JA SILLUSTE TUGUPINNAS.
- KÕIK MÕÜRITISE HORIZONTALSEID VUUKID SILLUSTE PEAL ARMEERIDA ARM. VÕRKUDEGA.
- KÕIKIDE MATERJALIDE PAIGALDAMISEL PIDADA KINNITUS TÖÖTJA PAIGALDUSJUHENDIST.
- KIVIKONSTRUKTSIOONIDE TOLERANTSID VASTAVALT TARINDIRYL 2010 PUNKT 42.5 KLASS 2. NÕUETELE. PÕHILISED LUBATUD HÄLVETE ARVVAÄRTUSED ON ANTUD EHTUSKIRJELDUSE VASTAVAS PEATOKIS. KIVIKONSTRUKTSIOONIDE LADUMISEL JÄRGIDA KA TÖÖTJA JUHISED.

- SILLUS
- MONOLITNE RAUDBETON
- FIBO PLOKK 5MPA