


SILLUSTE SPETSIFIKATSIOON					
Pos.	Nimetus	Arv	Pikkus (mm)	Kõrgus (mm)	Märkused
1	Sillus (FIBO) F1 1490–185–200	3	1490	185	tüüpsillus
2	Sillus (FIBO) F2 1790–185–200	1	1790	185	tüüpsillus

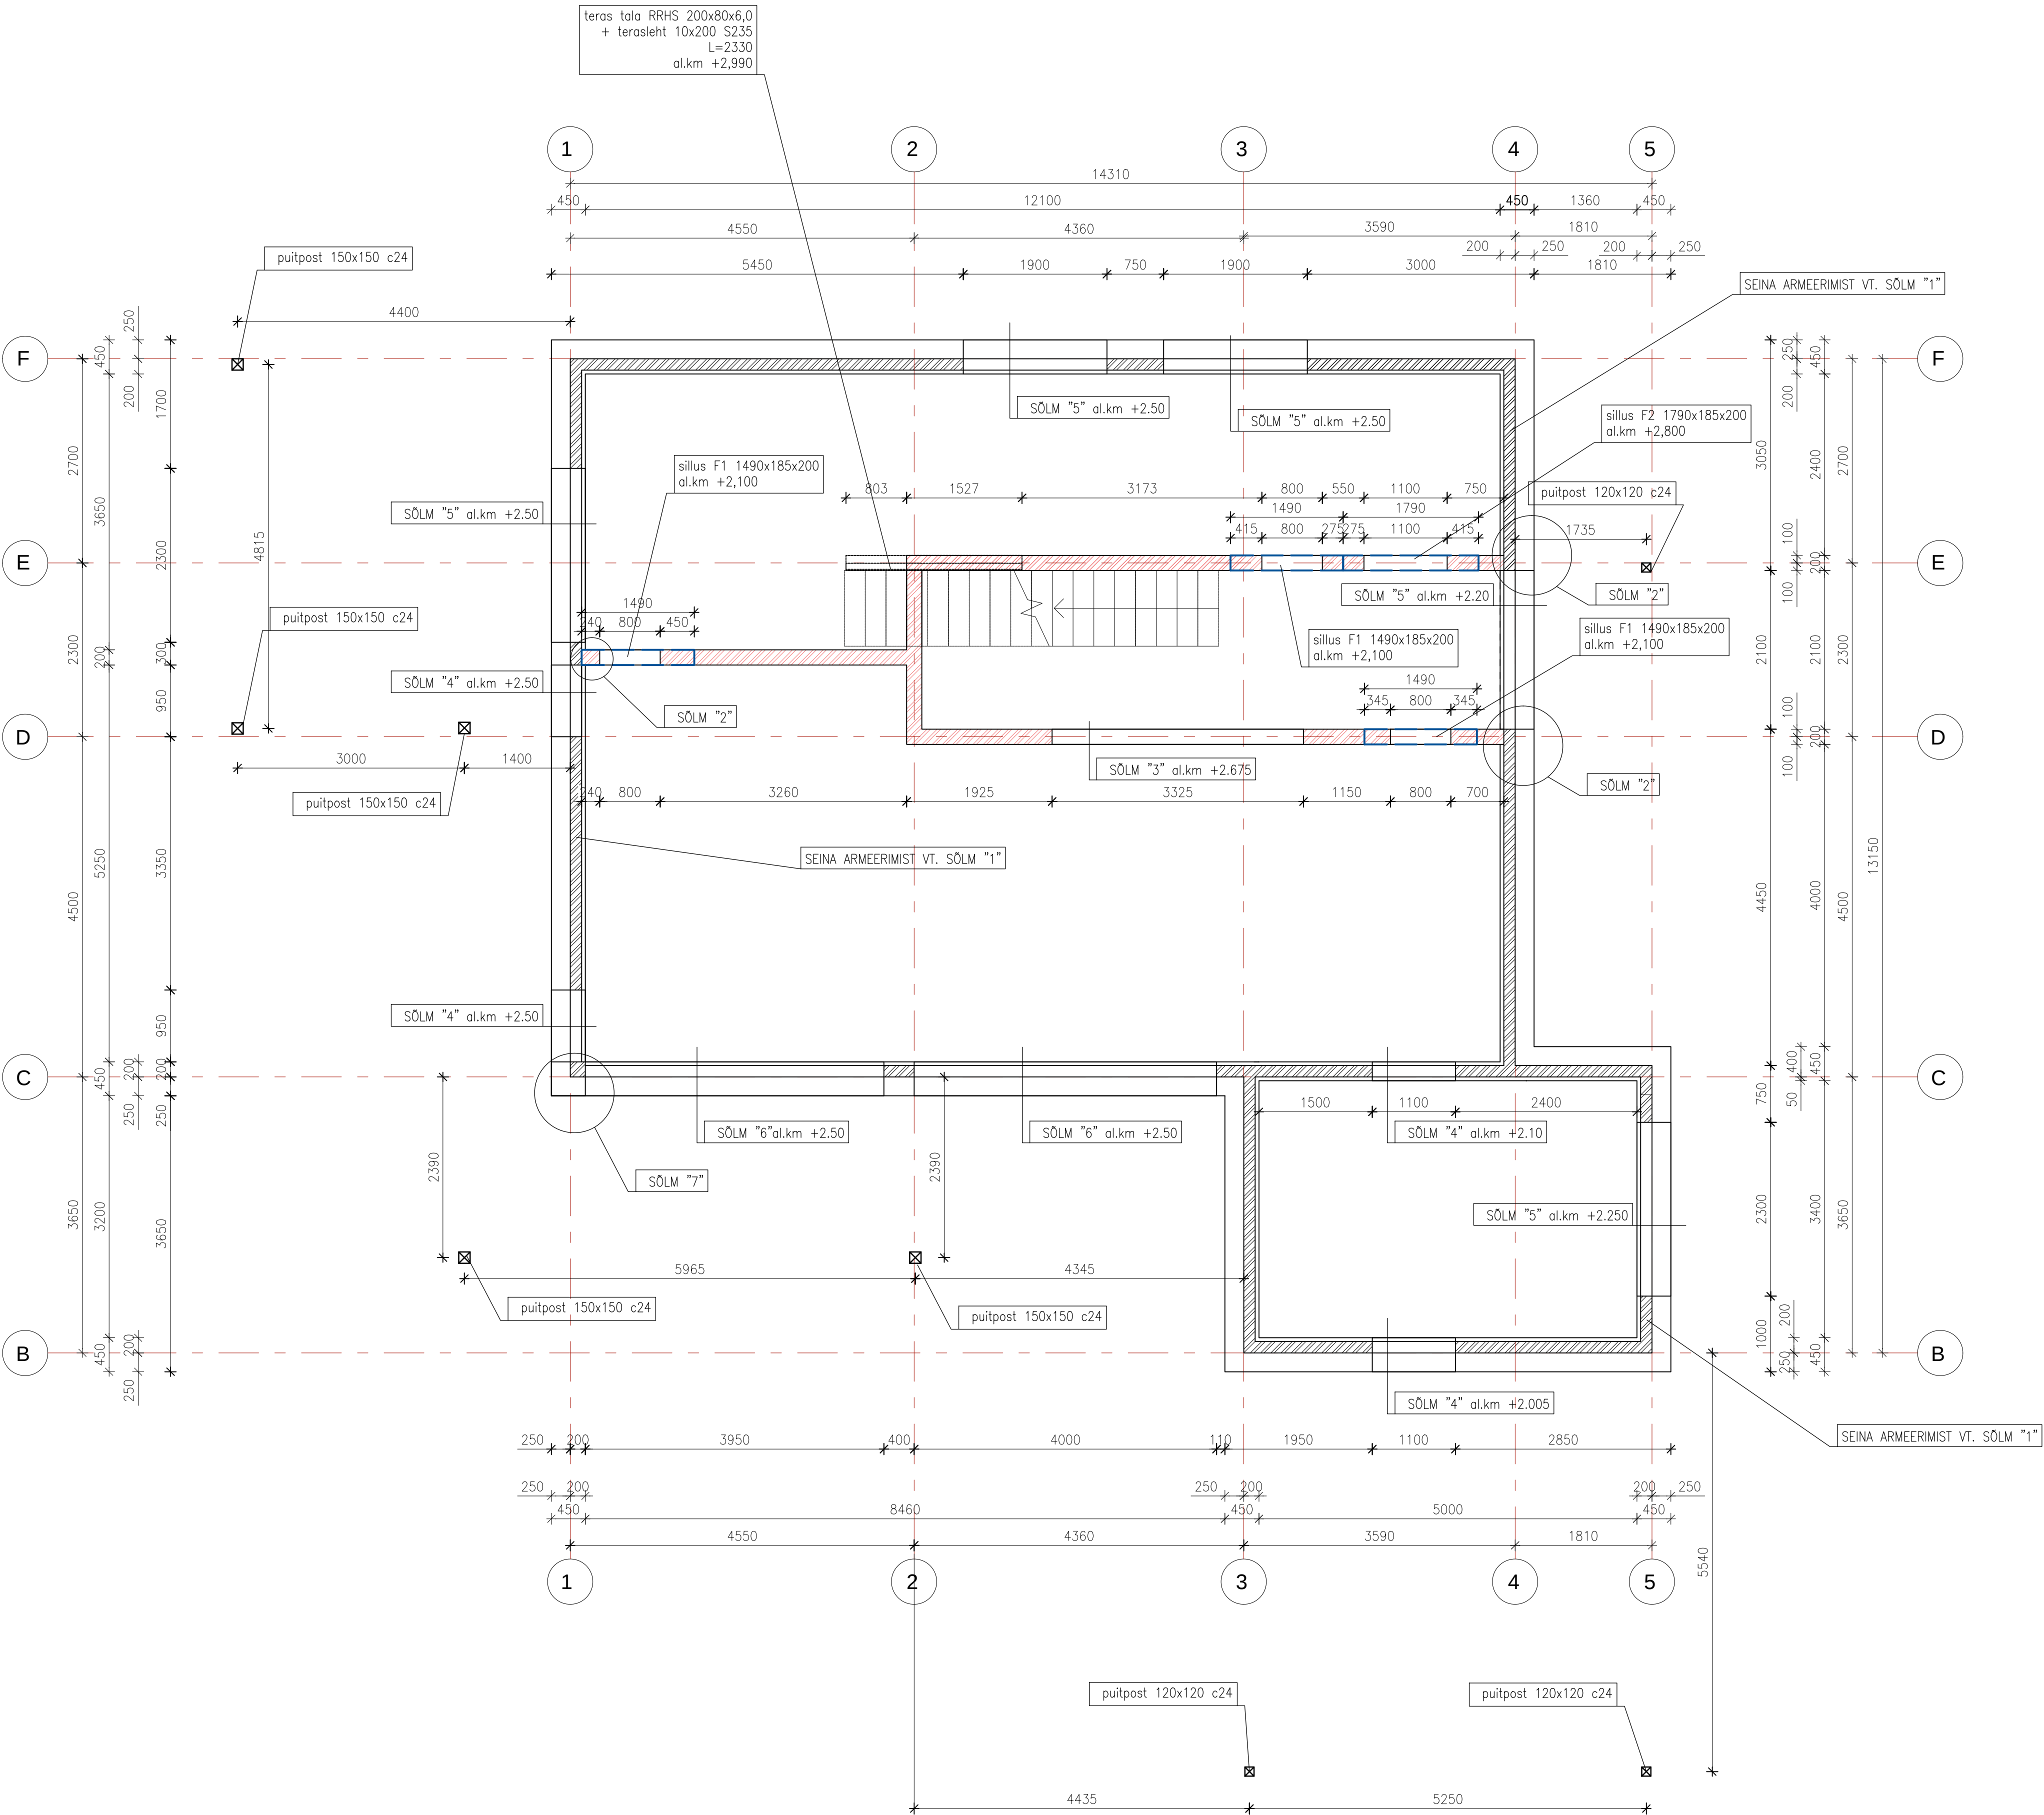

TÖÖJUHISED JA MÄRKUSED:

- KÕIK KÕRGUSMÄRGID ON SUHTELISED; $\pm 0,00 = 9,00$
- BETONITÖÖDE JÄRELVALVEKLASS 2; TOLERANTSIKLASS 1 (EVS-EN 13670-1:2003)
- BETON C25/30 XC1 (EN 206-1)
- ARMATUURI KLASS KUI POLE ERALDI MÄRKITUD TEISITI A500H (EVS-EN 10080).
- SÄRRUSTEASE PAINUTAMINE, LÕIKAMINE VASTAVALT STANDARDILE EVS-EN 13670
- KAITSEKIHT 20mm
- ÜLEKATTEJÄTKUD 508
- PROJEKTI ERINEVATE OSADE LAHKNEVUSE KORRAL TEAVITADA KÕHESELT PROJEKTEERIJAT.

MÄRKUSED:

- KASUTATAV MÕRT – MUURISEGU M10 Või PLOKISEGU M 100/500. Kasutada plokkide tugevusega 5MPa
- VUUGI ARMEERIMISEKS KASUTADA MÕÜRÄRGUID: BI-ARMATUUR, BI- ARMATUURILE JÄTTA MÕRDIST KAITSEKIHT VAHEMALT 10MM.
- IGA KÕLMAS HORISONTAAL VUUK ARMEERITAKSE. TULEB ARMEERIDA ESIMINE JA VIIMANE PLOKKID. SAMUTI ARMATUUR PEAB OLEMA AKNAVADE ALL JA SILLUSTE TUGUPINNAS.
- KÕIK MÕÜRITISE HORISONTAALSED VUUKID SILLUSTE PEAL ARMEERIDA ARM. VÕRKUDEGA.
- KÕIKIDE MATERJALIDE PAIGALDAMISEL PIDADA KINNII TOOTJA PAIGALDUSJUHENDIST.
- KIVIKONSTRUKTSIOONIDE TOLERANTSID VASTAVALT TARINDIYL 2010 PUNKT 42.5 KLASS 2. NÕUETELE.
- PÕHILISED LUBATUD HÄLVETE ARVVAÄRTUSED ON ANTUD EHTUSKIRJELDUSE VASTAVAS PEATOKIS.
- KIVIKONSTRUKTSIOONIDE LADUMISEL JÄRGI DA KÄ TOOTJA JUHISED.

- SILLUS
- MONOLITNE RAUDBEToon
- FIBO PLOKK 5MPa