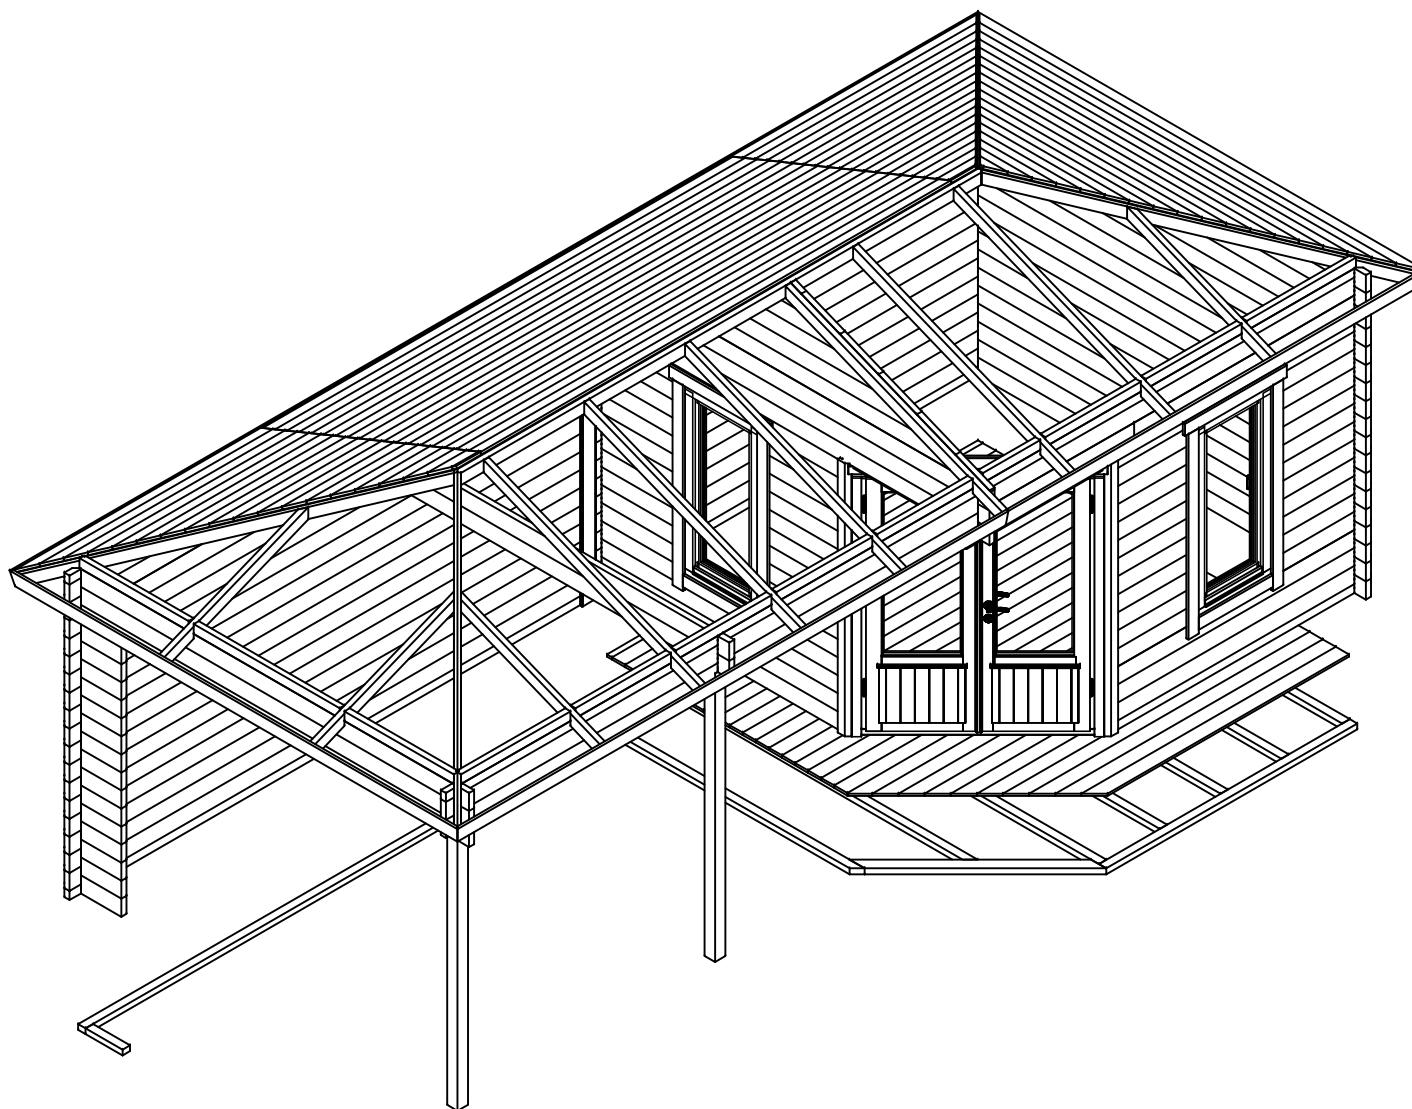
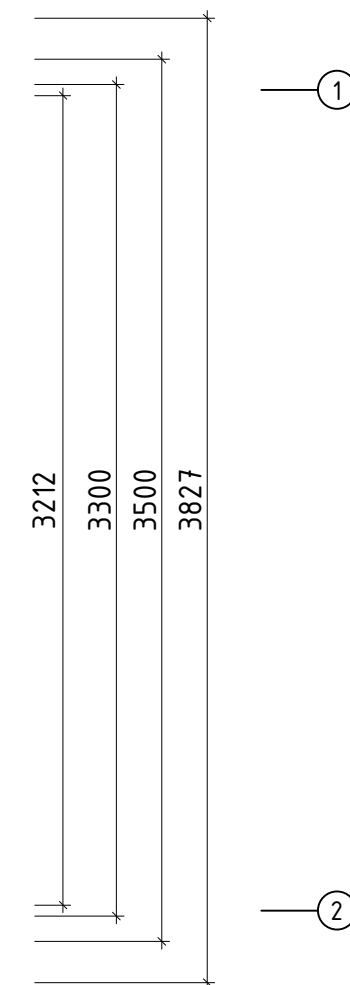
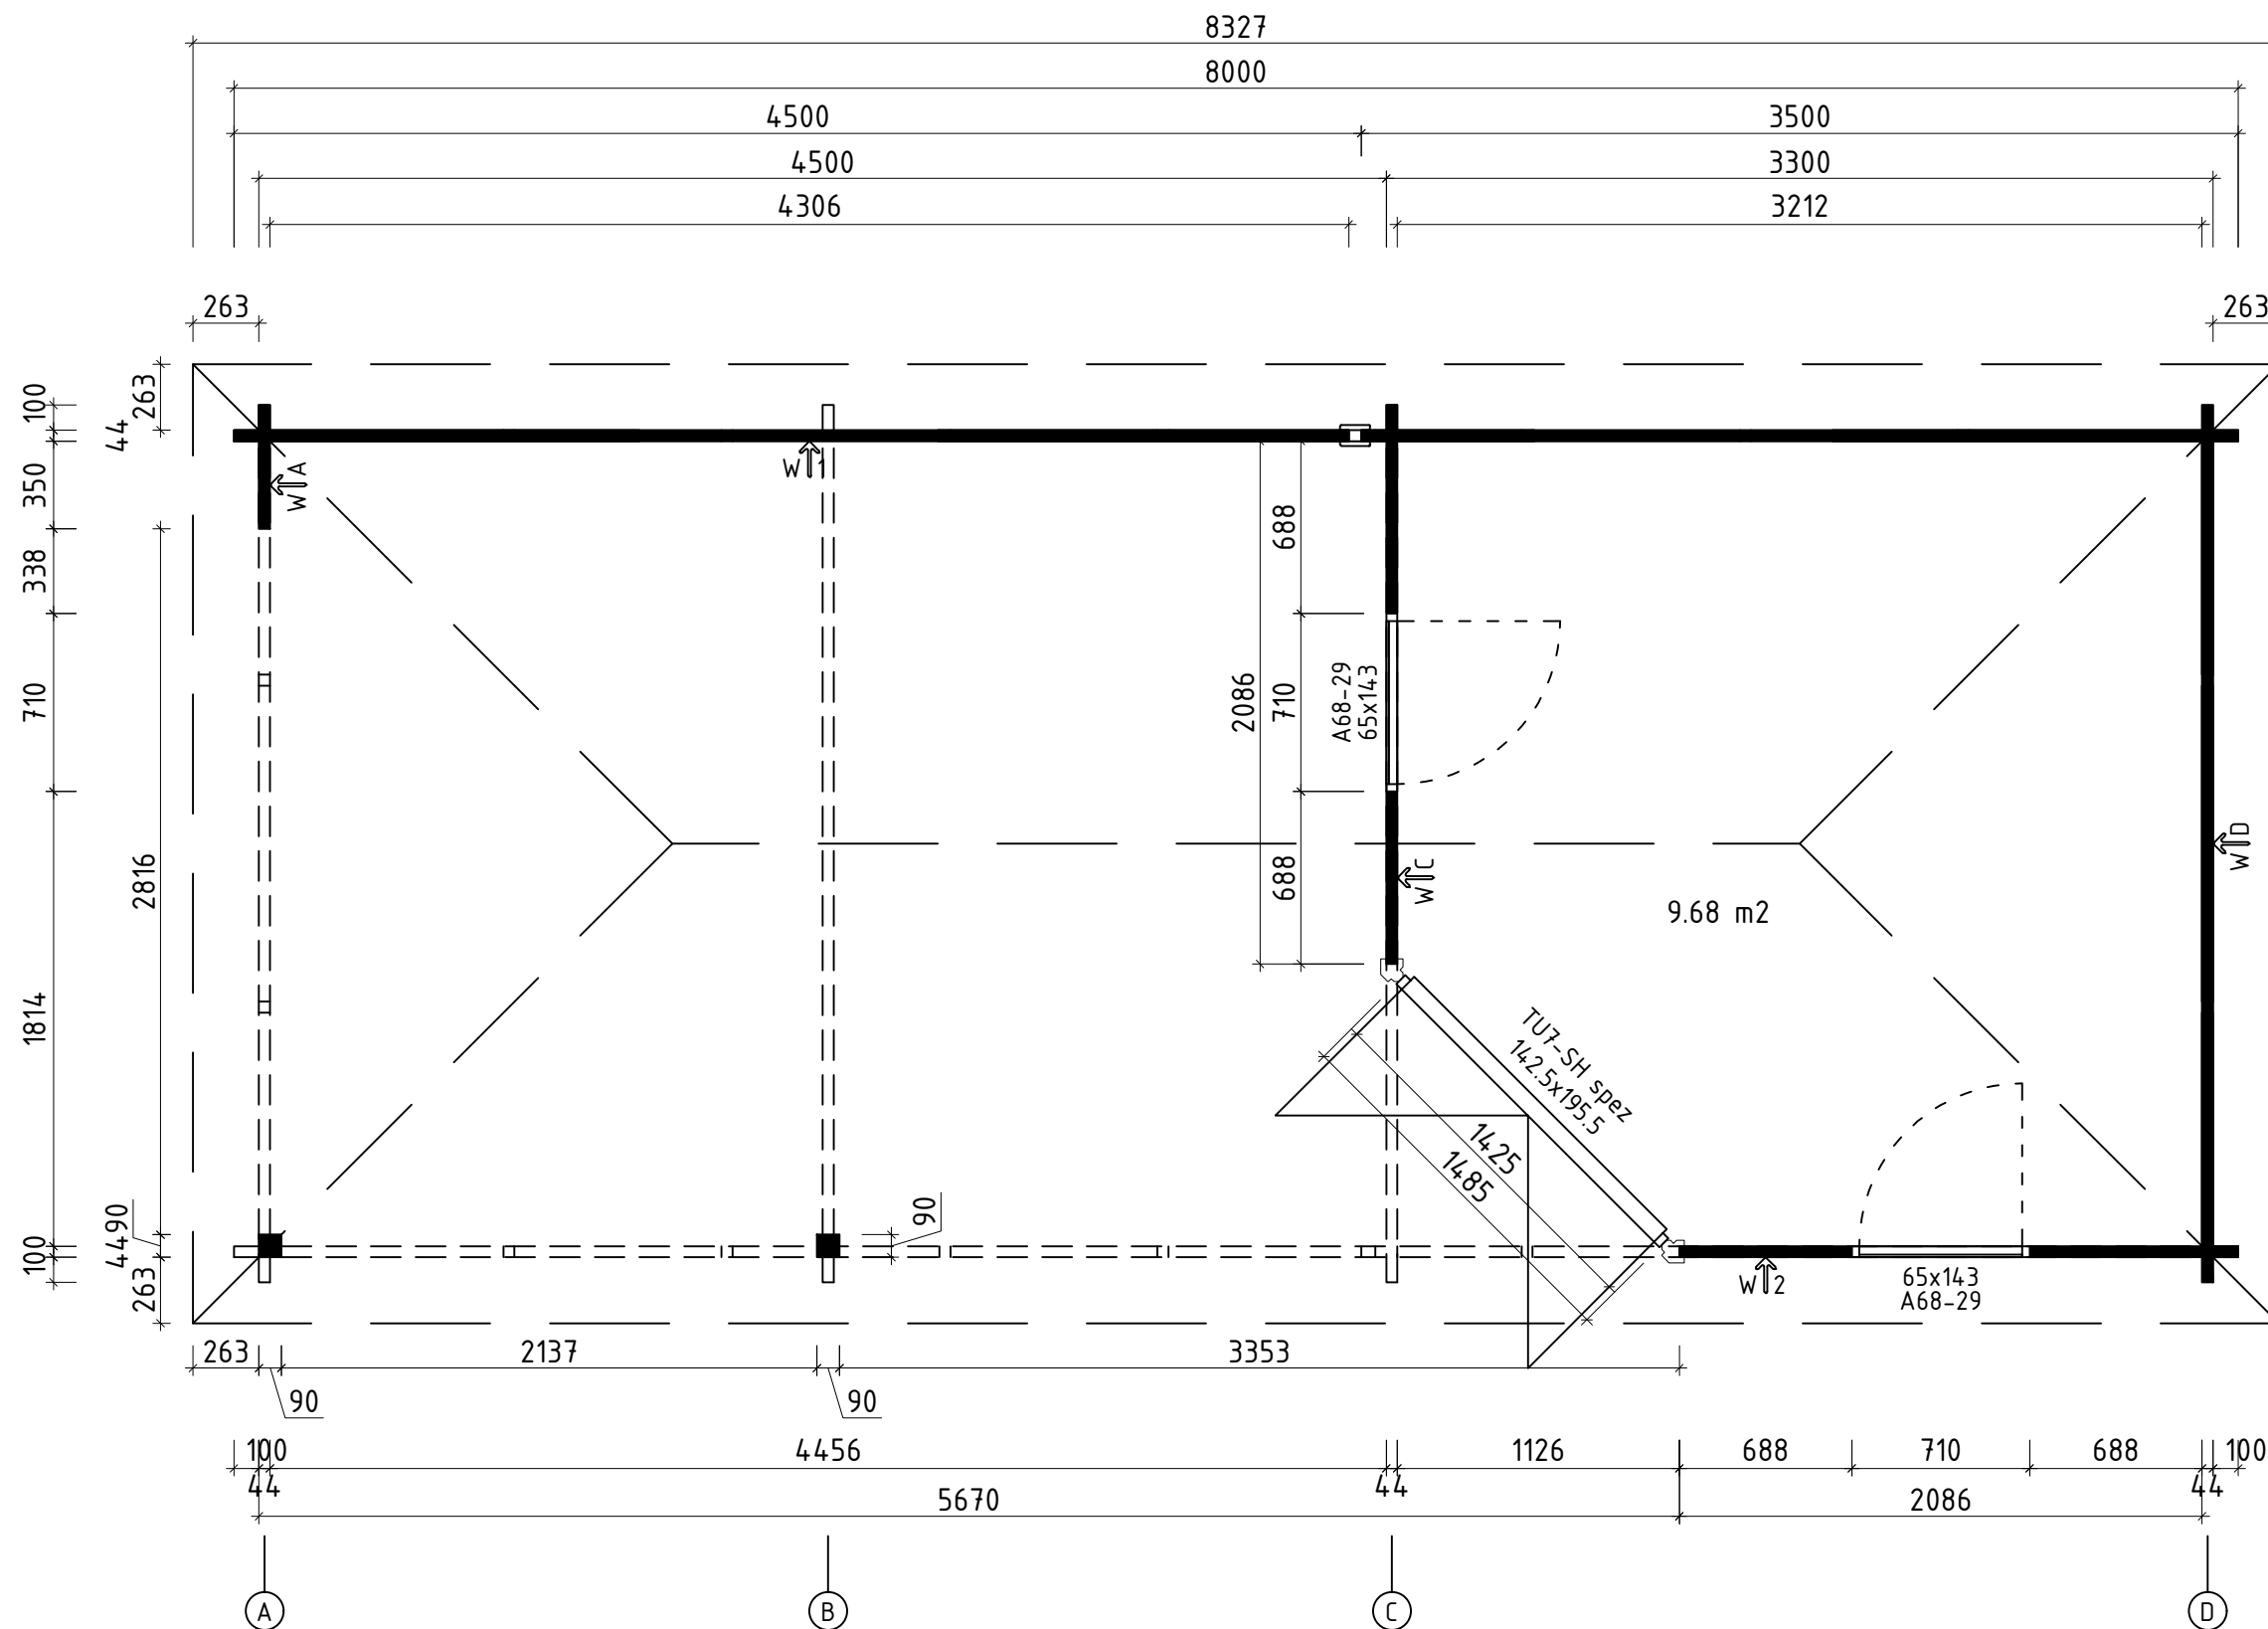




Das Haus Sophia lässt sich auch spiegelverkehrt aufbauen. Darum ist es erforderlich, die Fussbodenbretter im Eingangsbereich laut beigefügter Zeichnung selbst zuzuschneiden.




This house Sophia is possible to build mirrored. Therefore it is necessary to cut the floor boards at building site according to the drawing enclosed.

Name	Sophia 350x800/44		
Zeichnung/Drawing	3D		
Profil/Profile	4.4 x 13.5	Datum/Date	16.09.2019




* Fenster und Türen sind ohne Sprossen
Windows and doors are without muntins




Name	Sophia 350x800/44		
Zeichnung/Drawing	Grundplan; Plan		
Profil/Profile	4.4x13.5	Datum/Date	16.09.2019

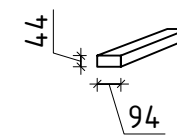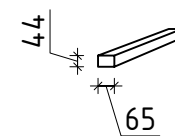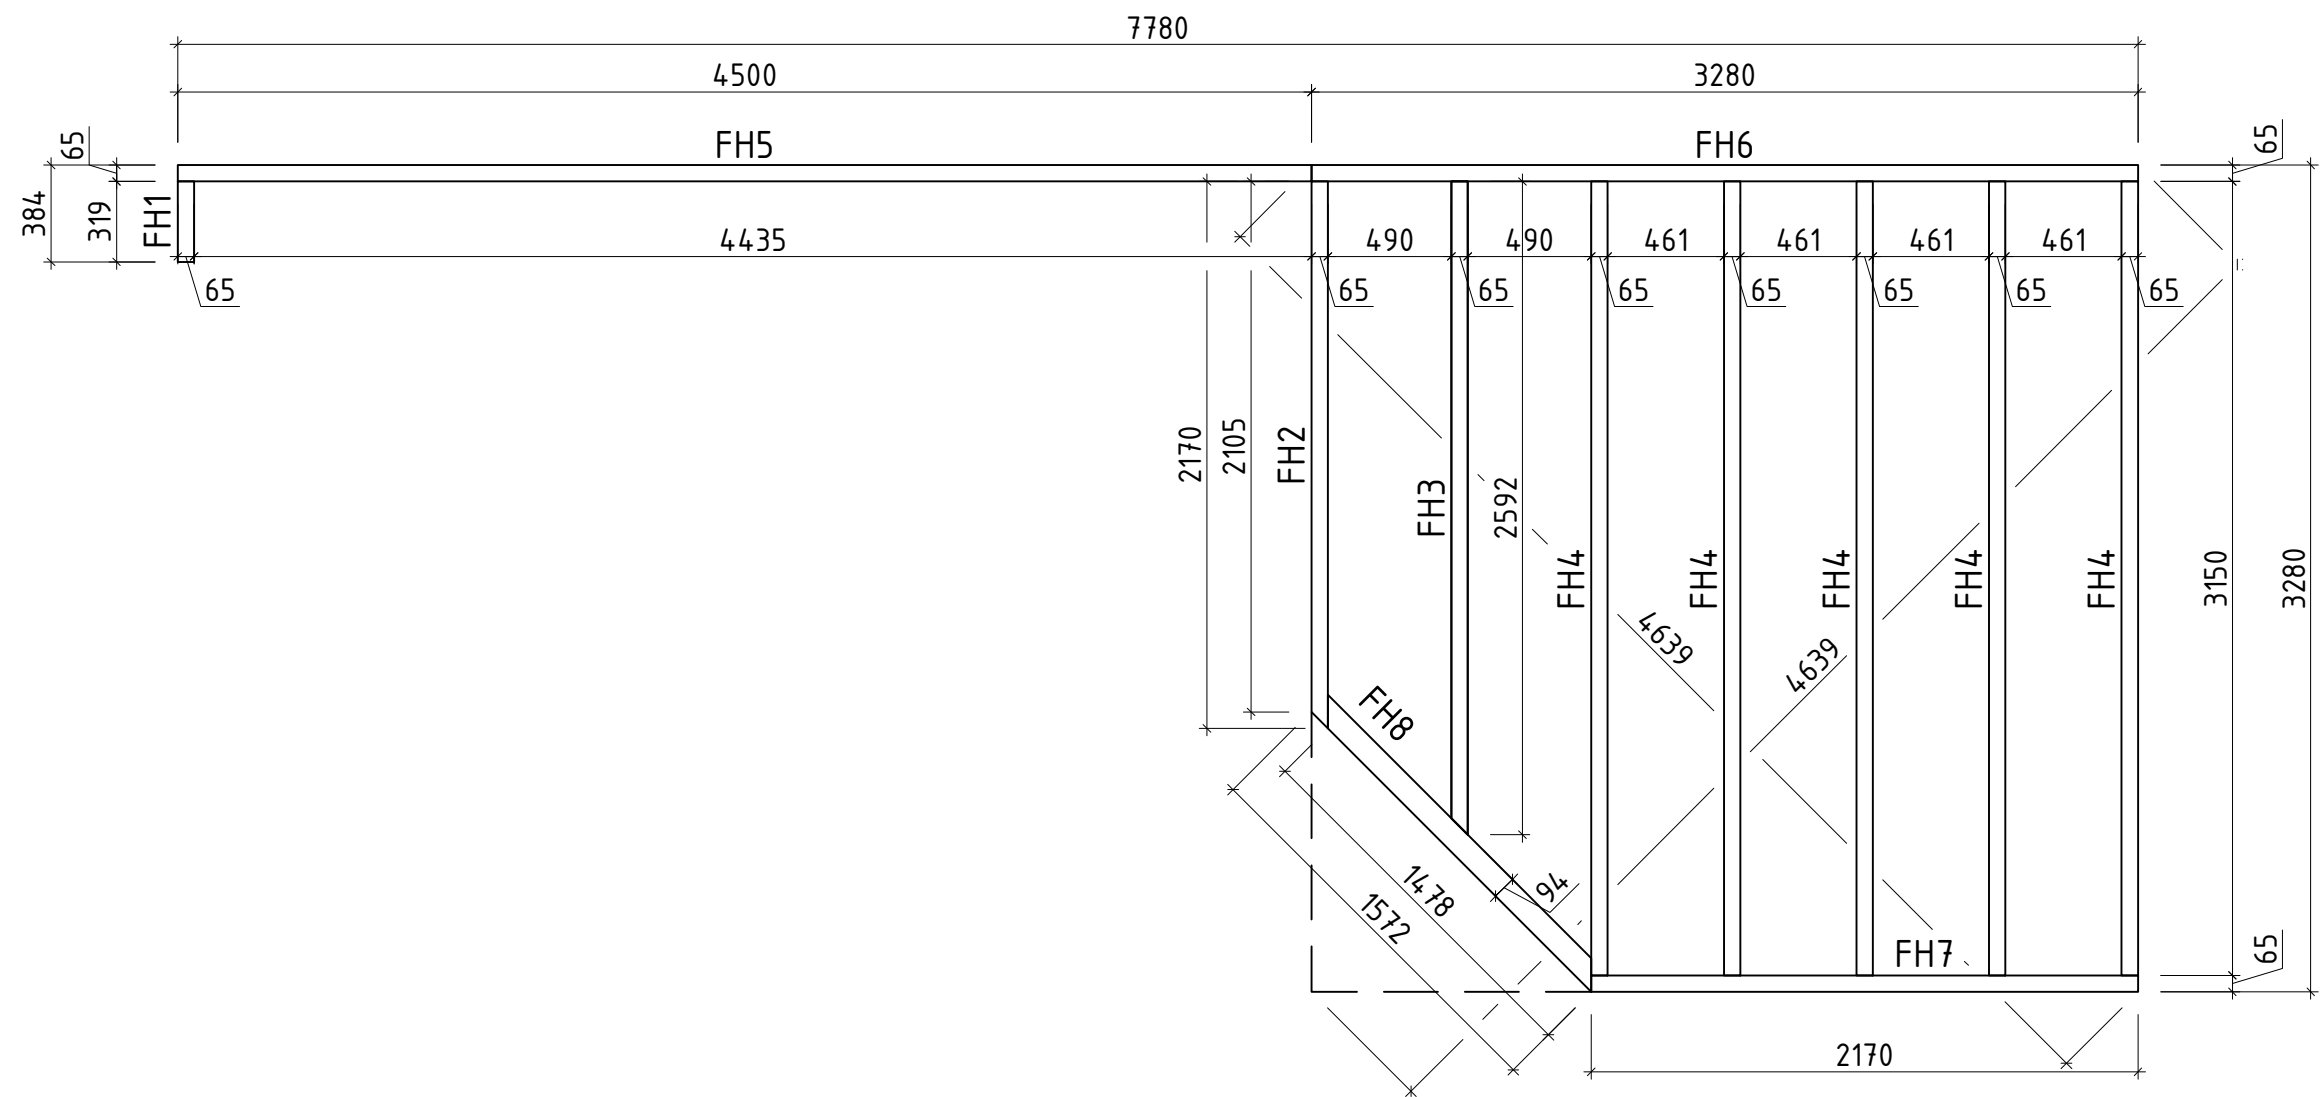




Name	Sophia 350x800/44		
Zeichnung/Drawing	Lagerholzplan; Foundation beams		
Profil/Profile	4.4x13.5	Datum/Date	16.09.2019

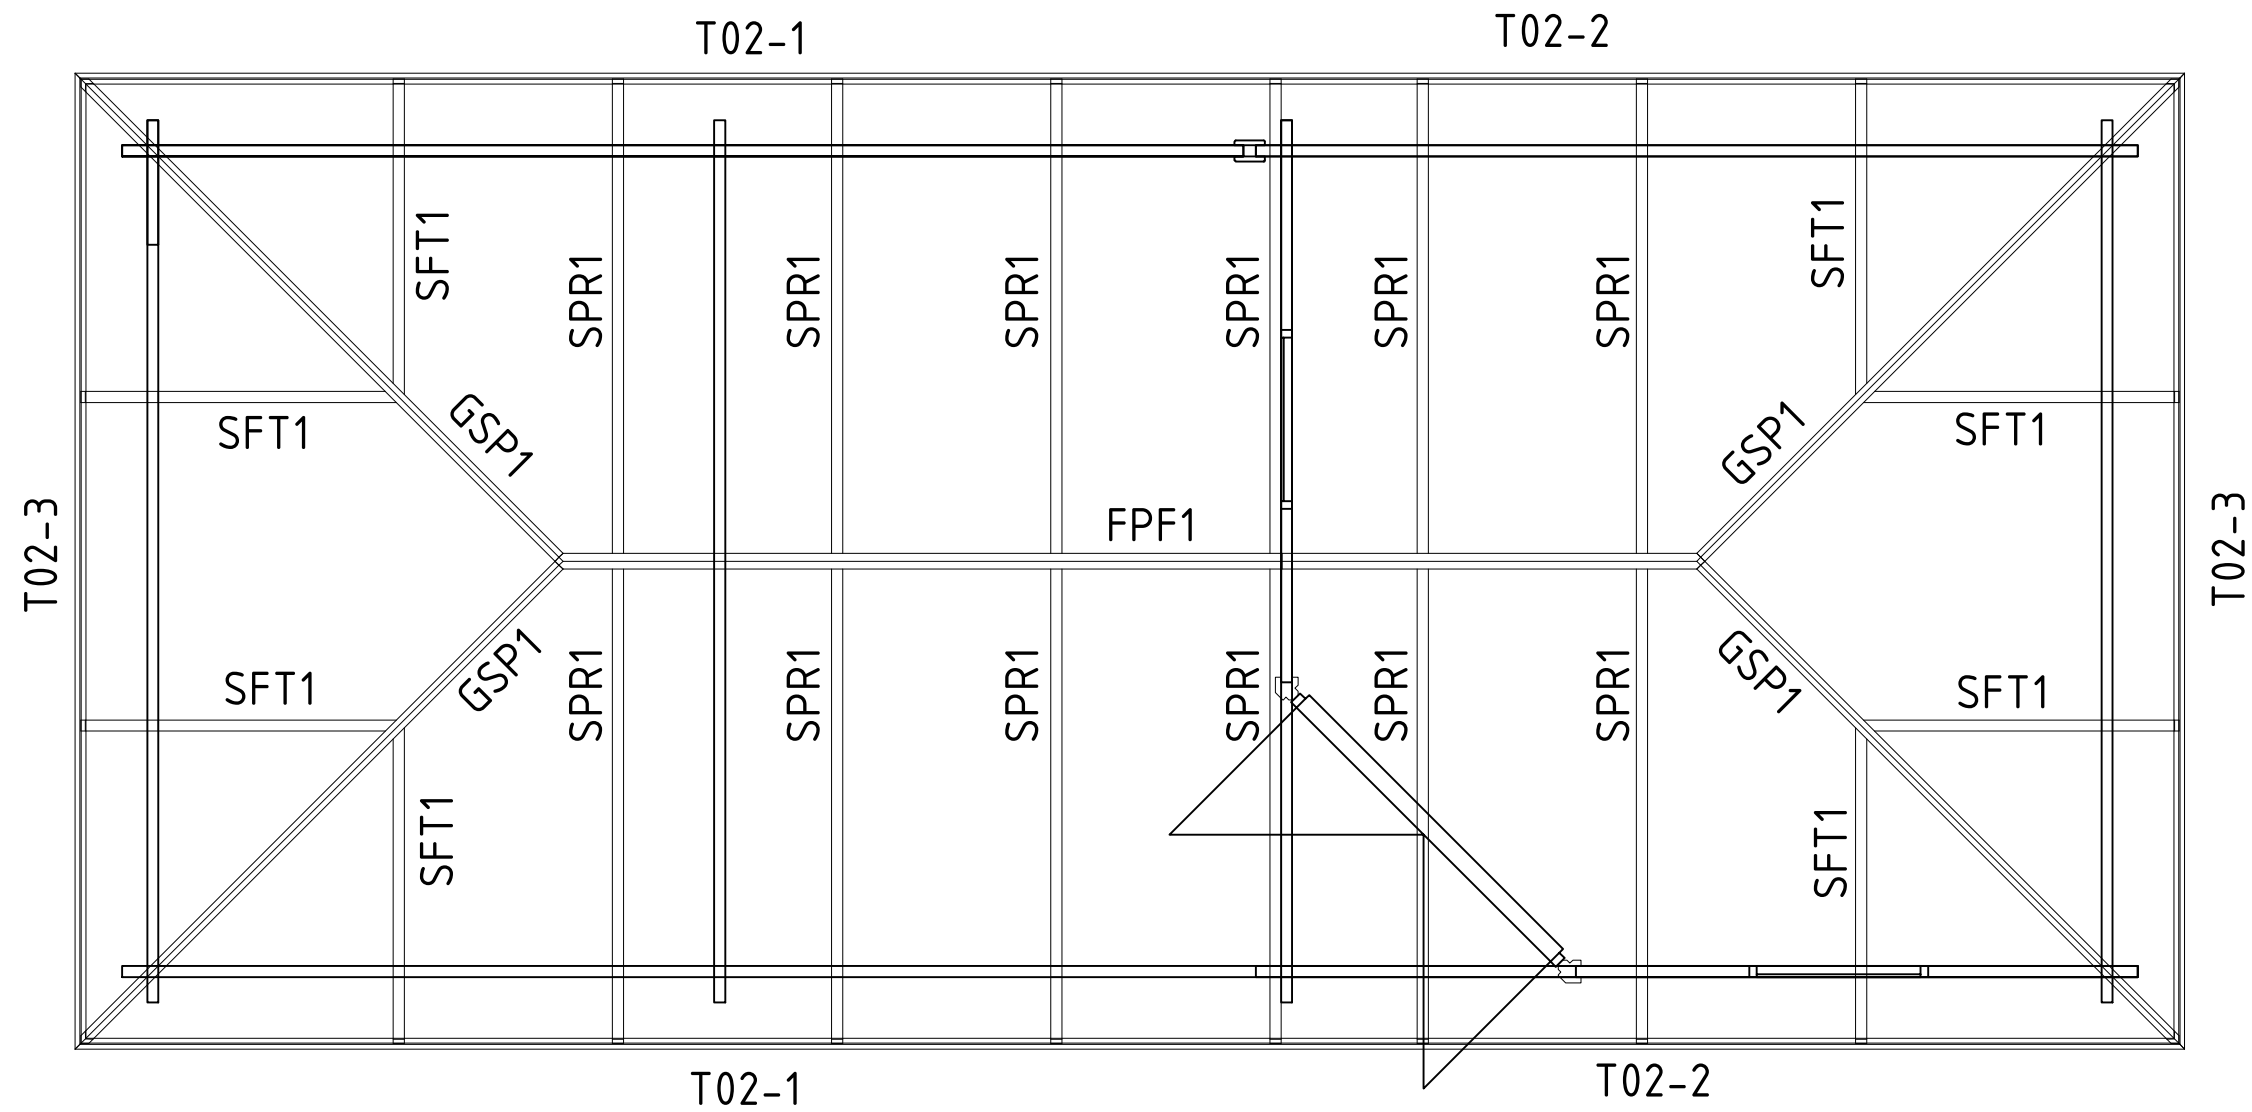


Name	Sophia 350x800/44		
Zeichnung/Drawing	Dachplan; Roof plan		
Profil/Profile	4.4x13.5	Datum/Date	16.09.2019

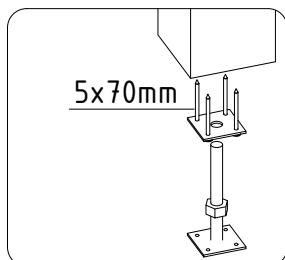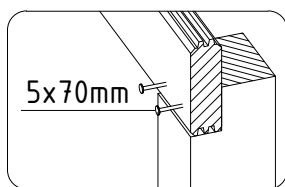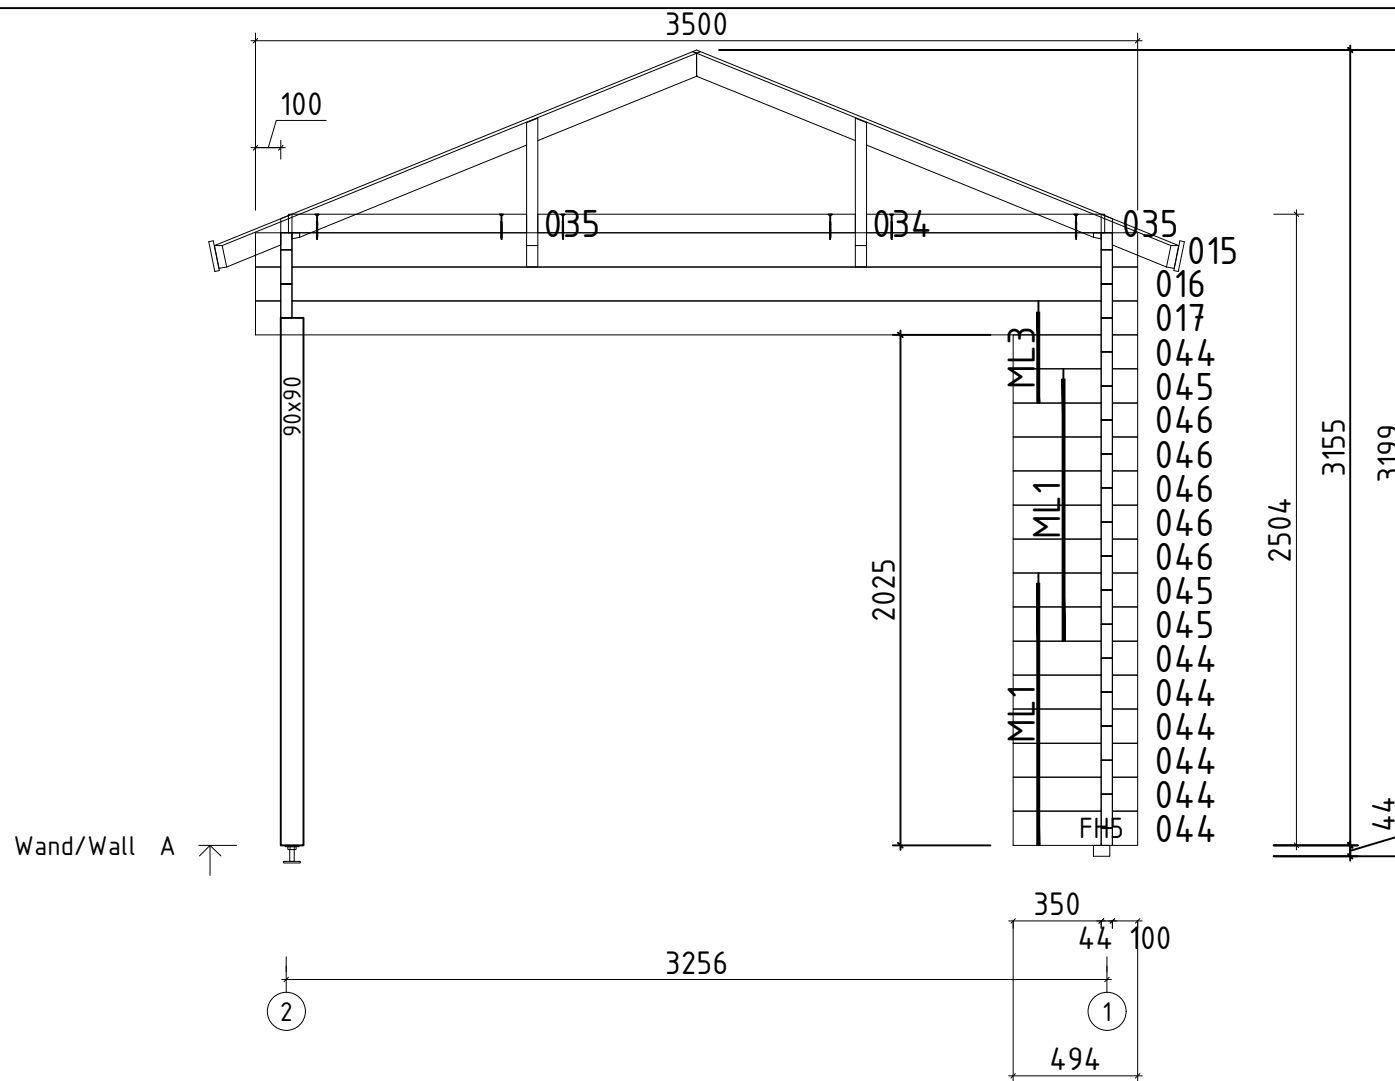


Name	Sophia 350x800/44		
Zeichnung/Drawing	WAND/WALL A		
Profil/Profile	4.4x13.5	Datum/Date	16.09.2019

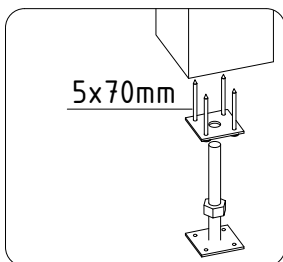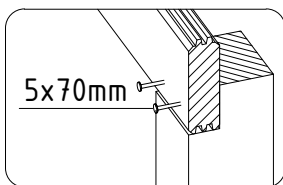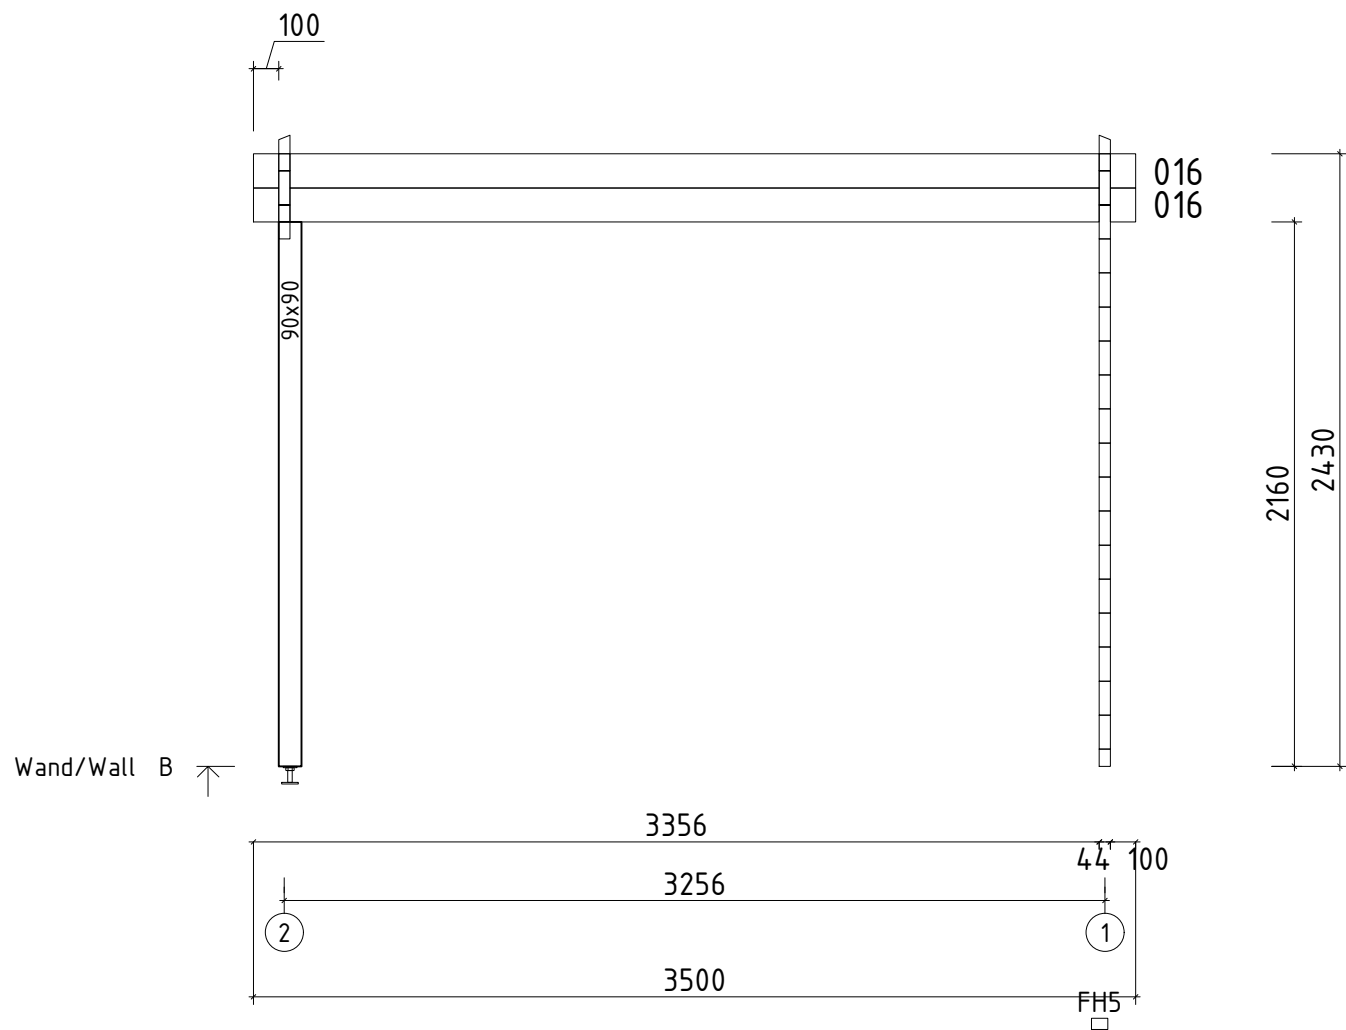





Name	Sophia 350x800/44		
Zeichnung/Drawing	WAND/WALL B		
Profil/Profile	4.4x13.5	Datum/Date	16.09.2019

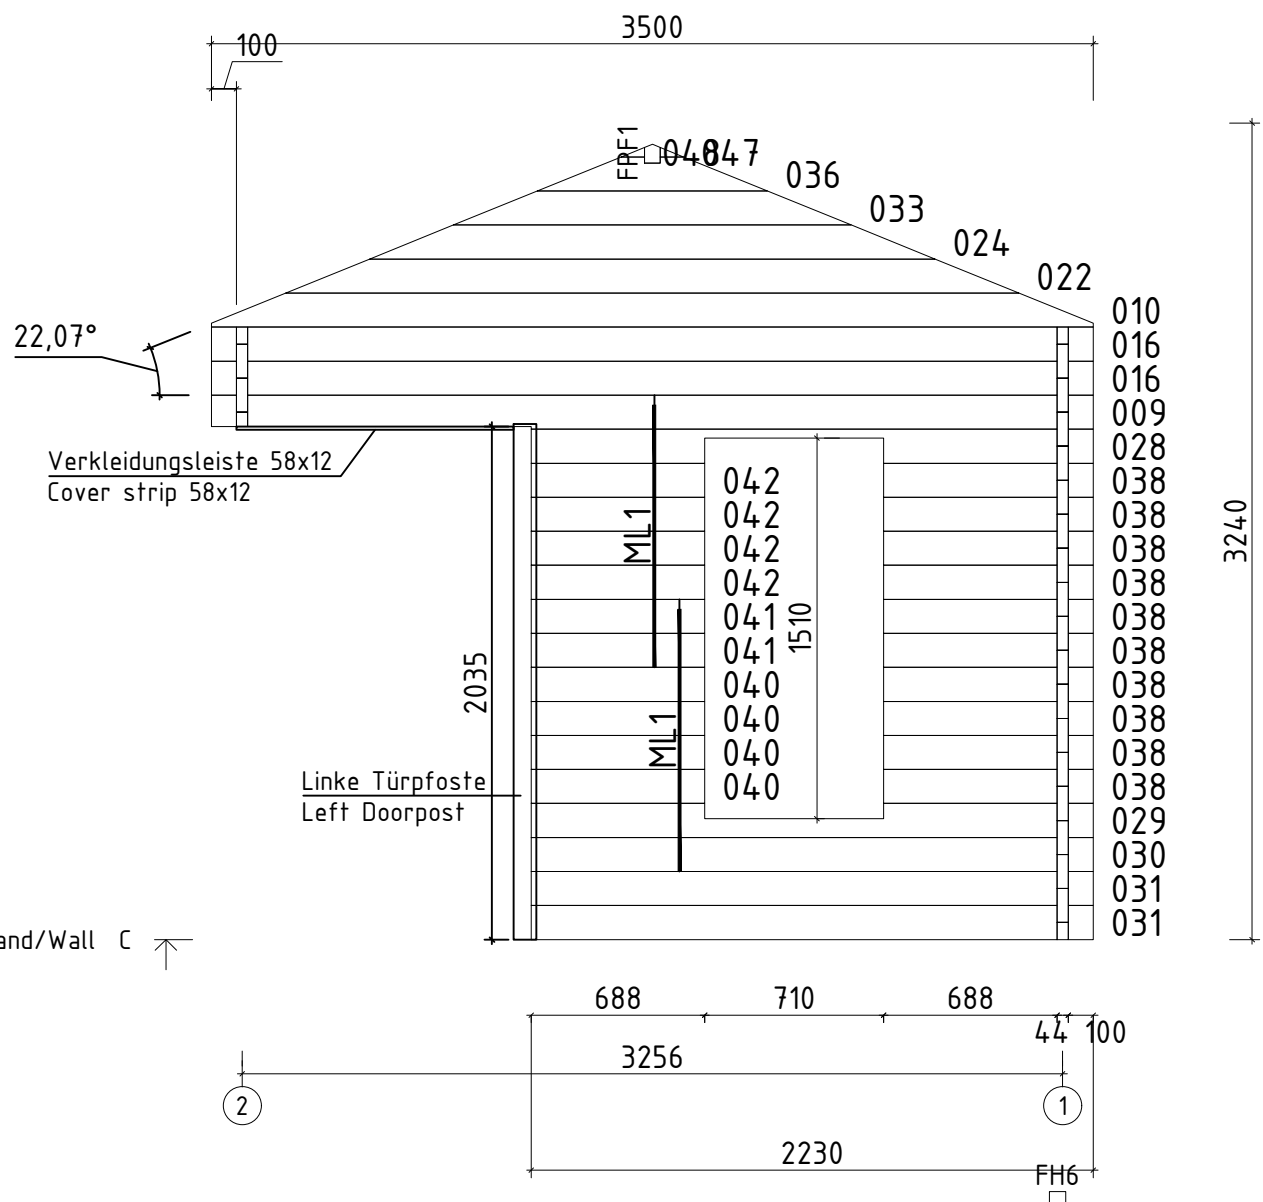






Name	Sophia 350x800/44		
Zeichnung/Drawing	WAND/WALL C		
Profil/Profile	4.4x13.5	Datum/Date	16.09.2019

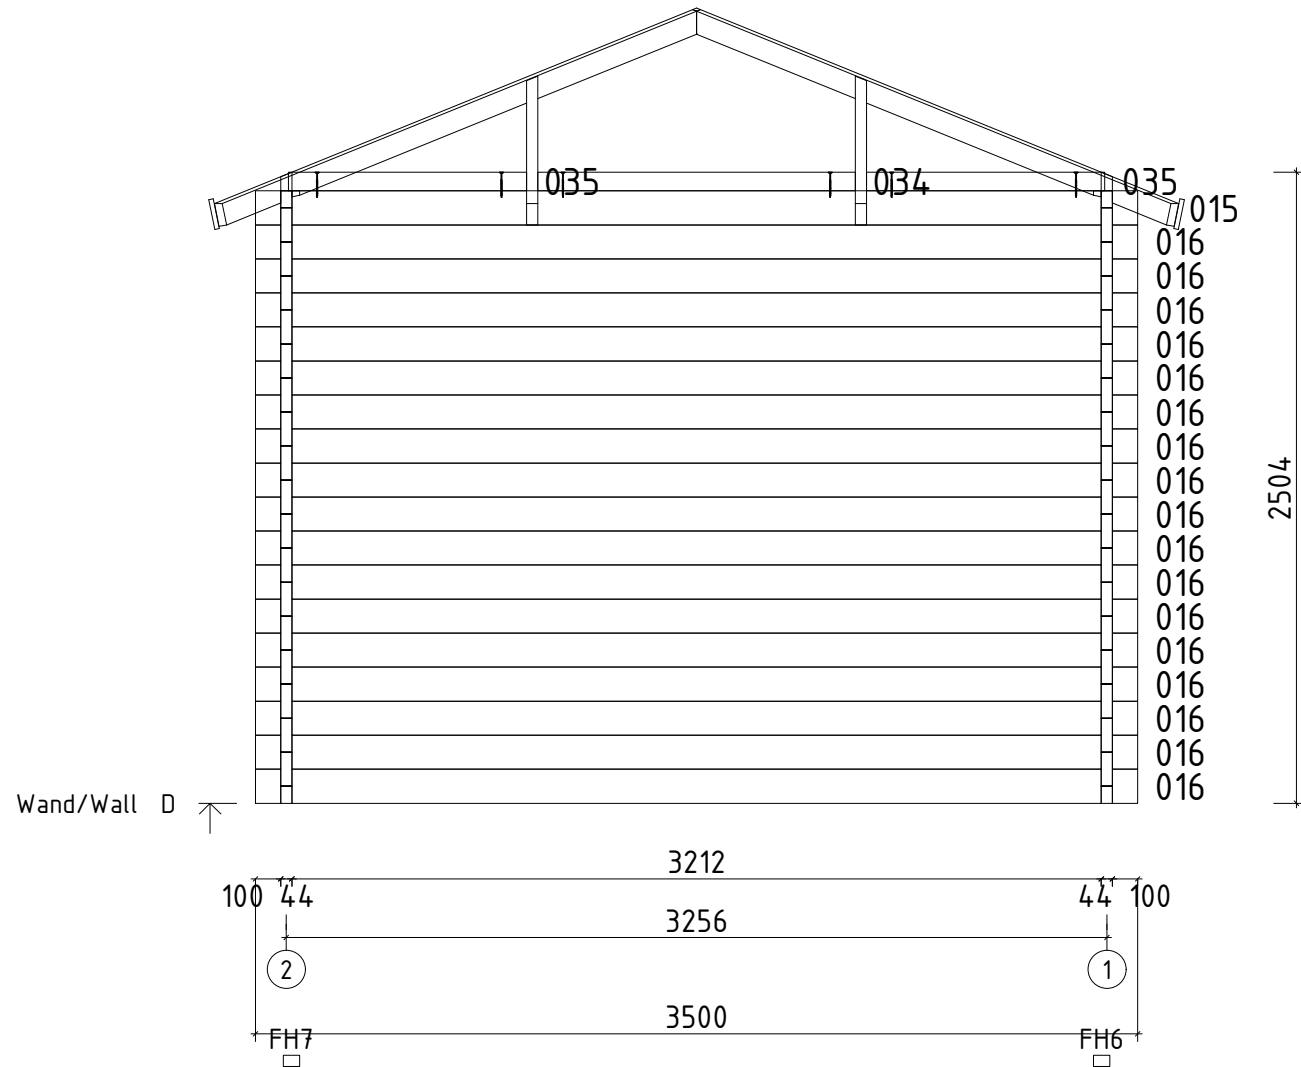





















Name	Sophia 350x800/44		
Zeichnung/Drawing	WAND/WALL D		
Profil/Profile	4.4x13.5	Datum/Date	16.09.2019

















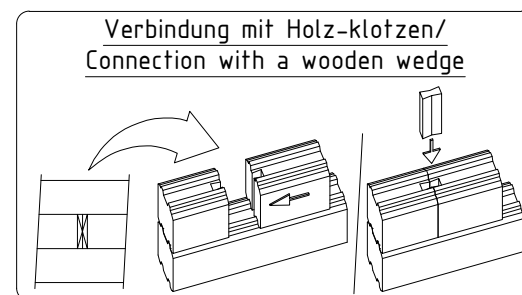
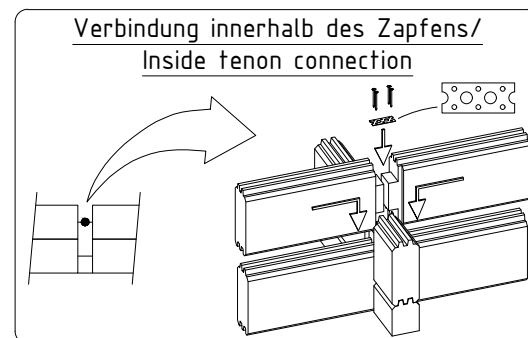
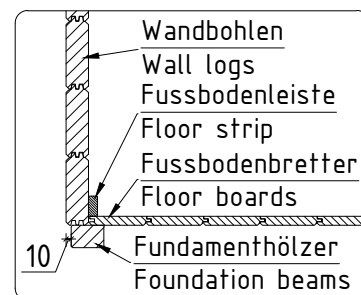
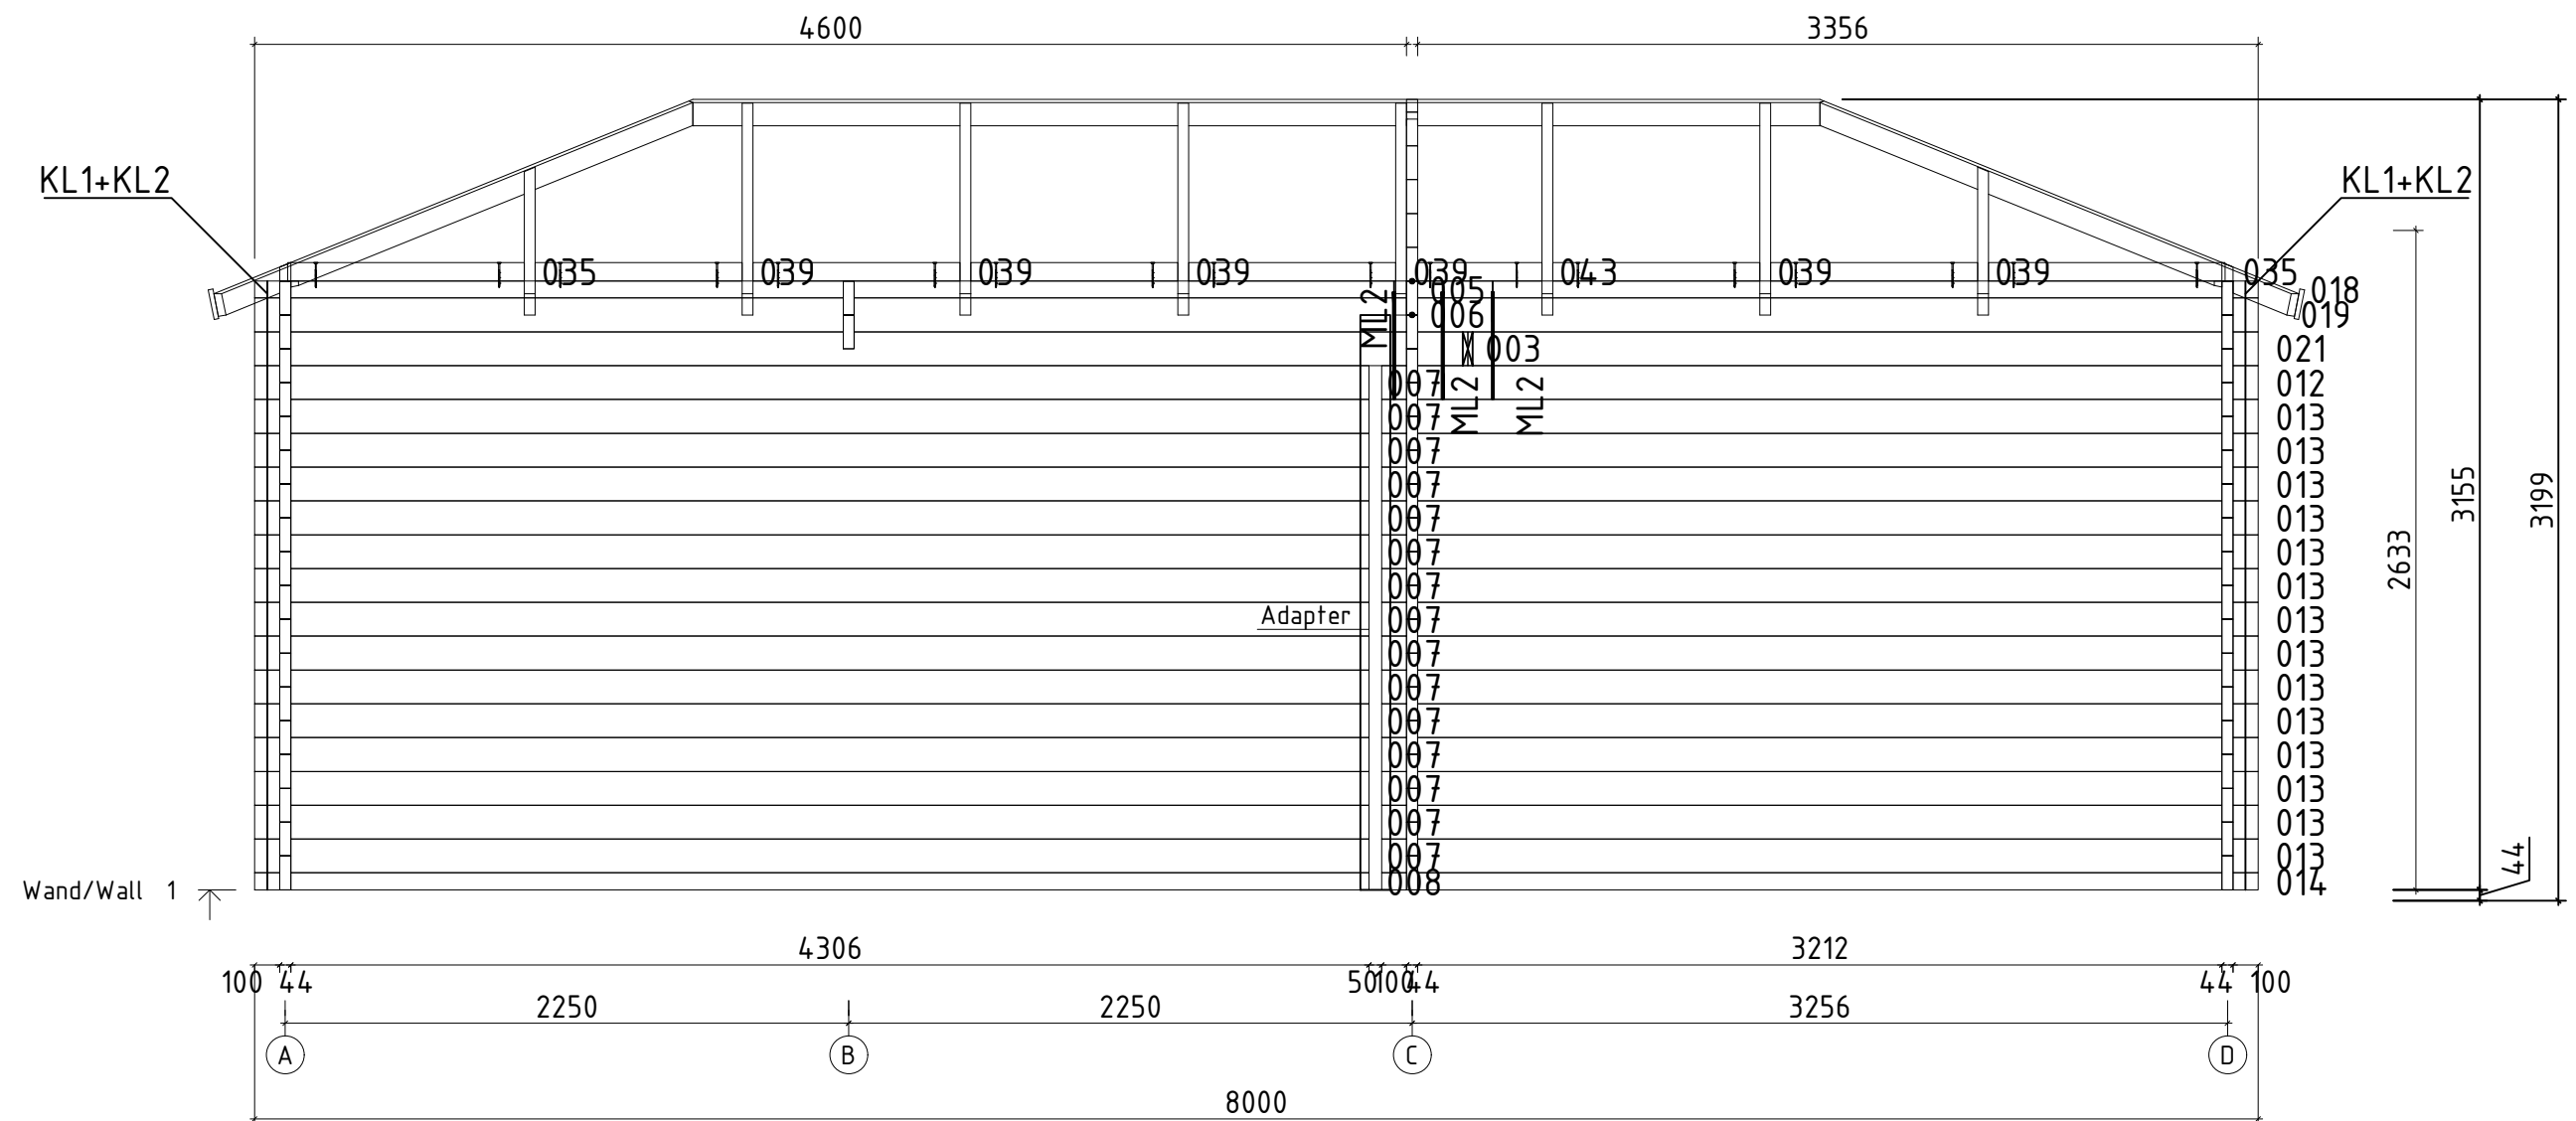















Name	Sophia 350x800/44		
Zeichnung/Drawing	WAND/WALL 1		
Profil/Profile	4.4x13.5	Datum/Date	16.09.2019












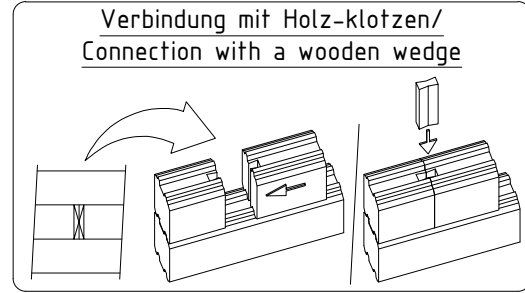
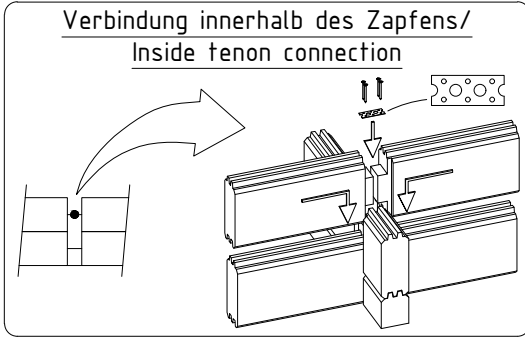
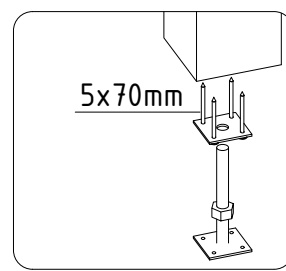
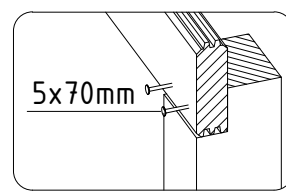
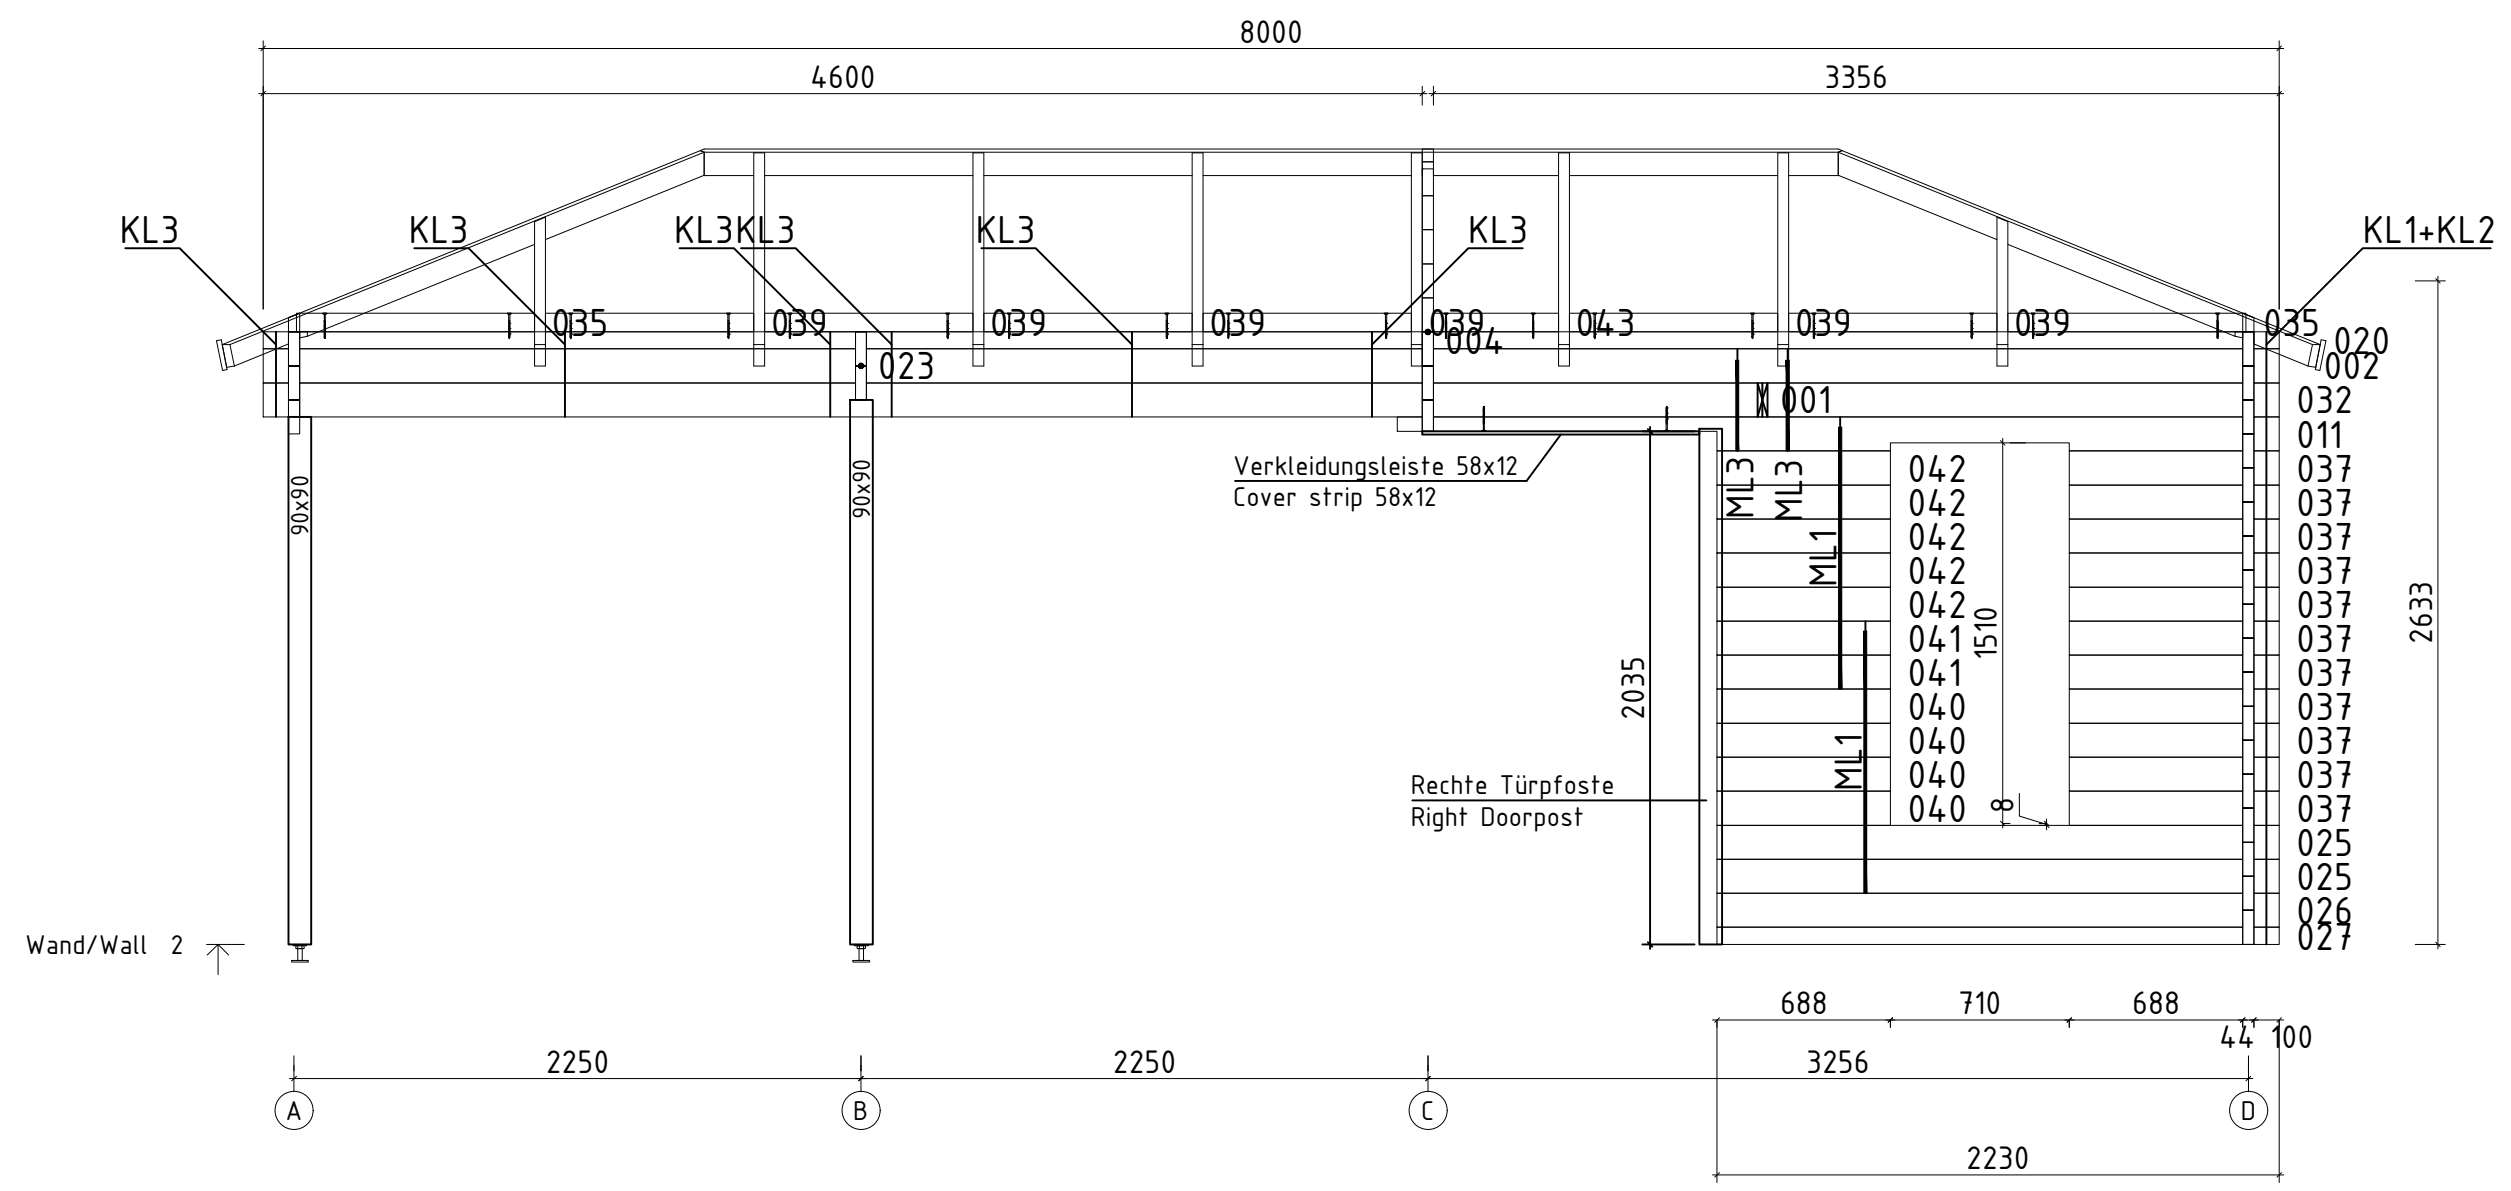







Name	Sophia 350x800/44		
Zeichnung/Drawing	WAND/WALL 2		
Profil/Profile	4.4x13.5	Datum/Date	16.09.2019

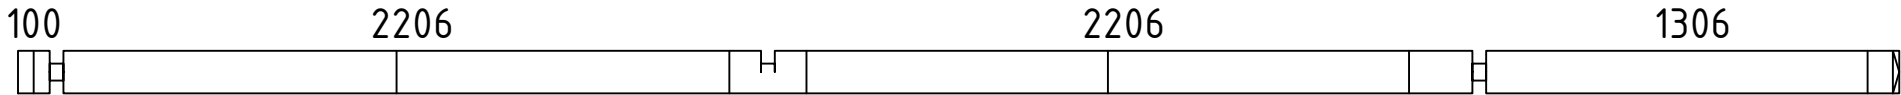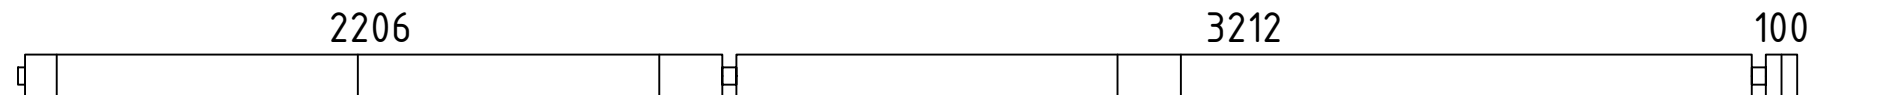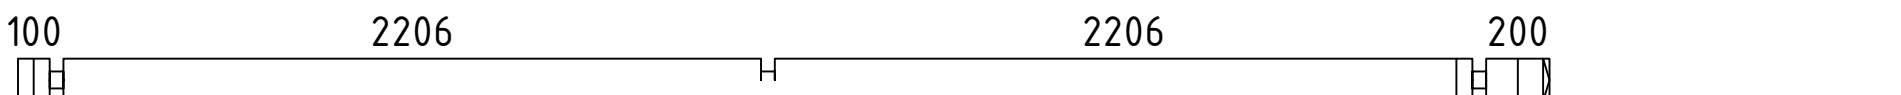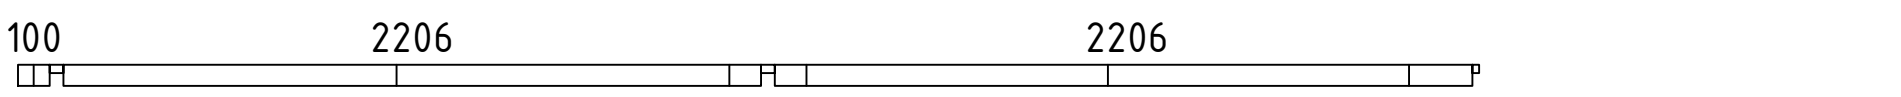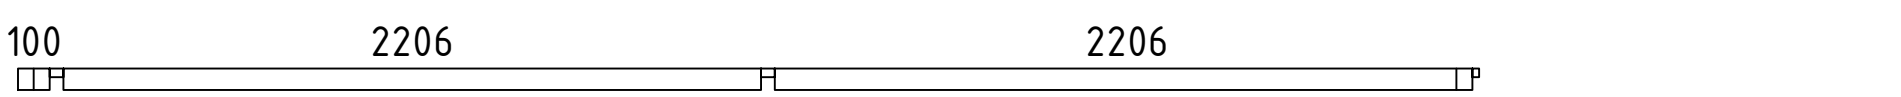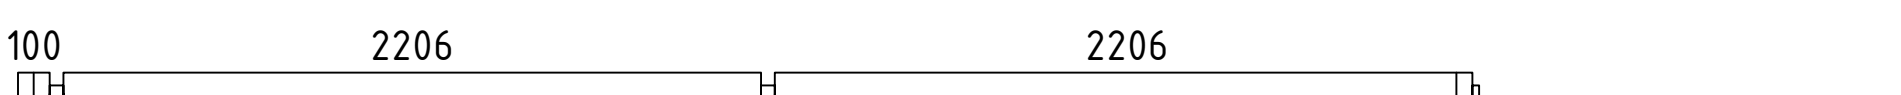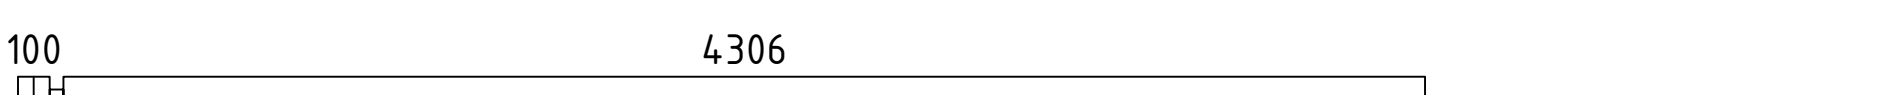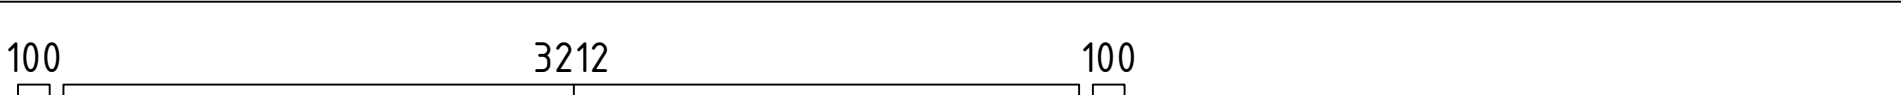 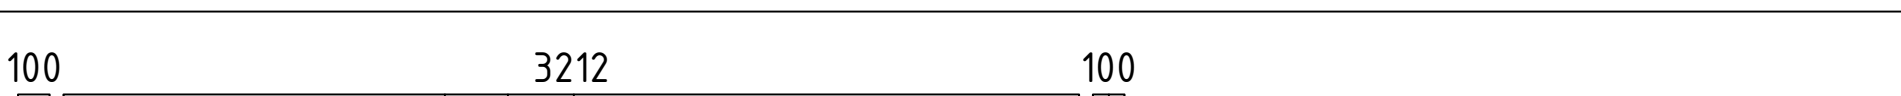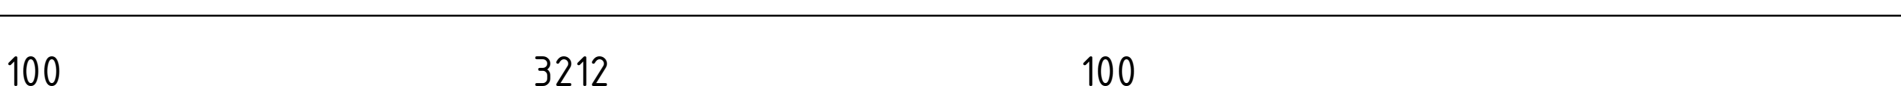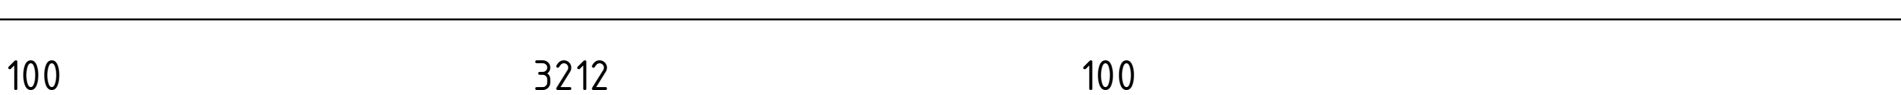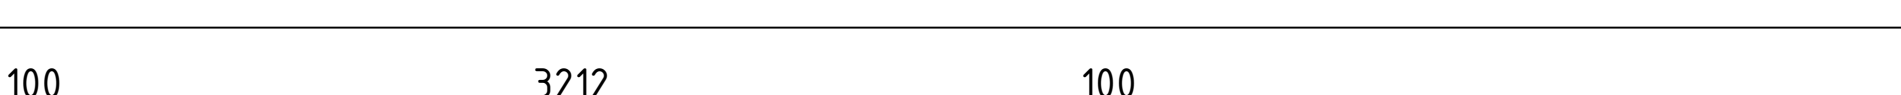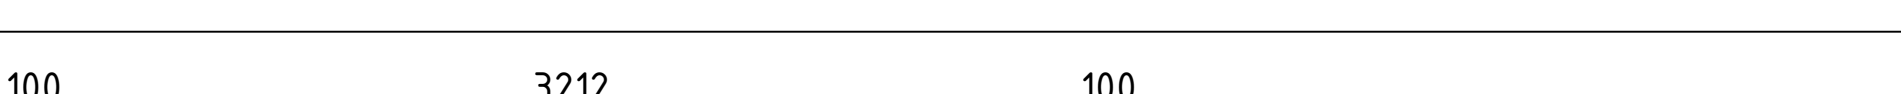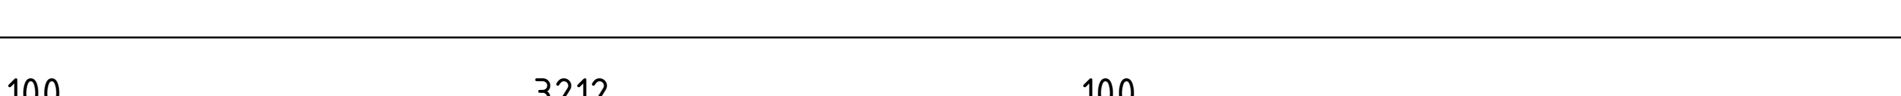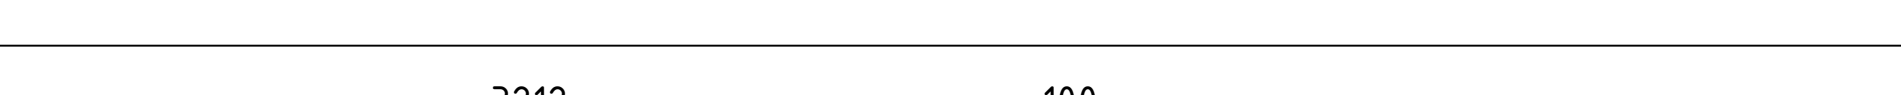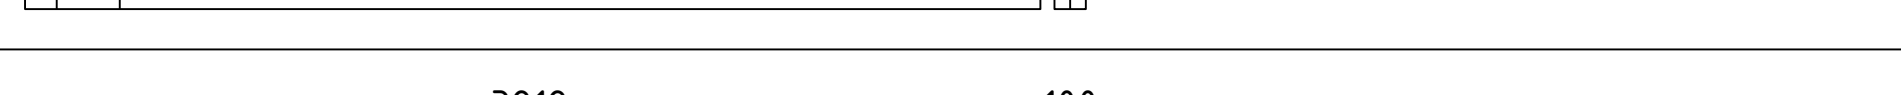 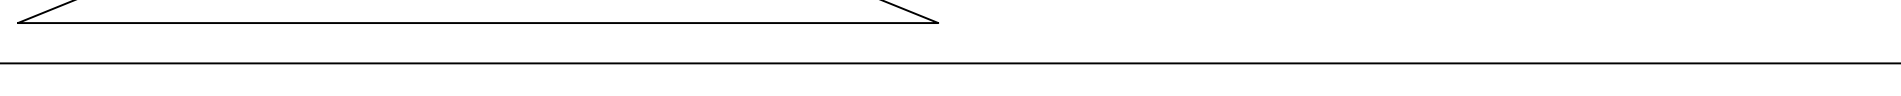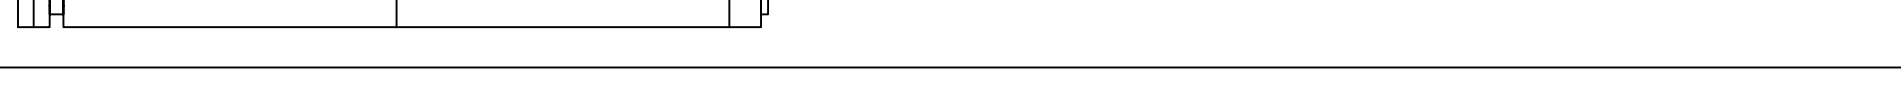Pos	Teileliste/Specification Sophia 350x800/44		Stck. Pcs.	Profil Profile (mm)	Länge Length (mm)
001			1	44x135	5950
002			1	44x135	5628
003			1	44x135	4844
004			1	44x68	4622
005			1	44x68	4622
006			1	44x135	4622
007			15	44x135	4450
008			1	44x68	4450
009			1	44x135	3500
010			1	44x135	3500
011			1	44x135	3500
012			1	44x135	3500
013			14	44x135	3500
014			1	44x68	3500
015			2	44x135	3500
016			22	44x135	3500
017			1	44x135	3500
018			1	44x68	3378
019			1	44x135	3378
020			1	44x68	3378
021			1	44x135	3156
022			1	44x135	2911
023			1	44x135	2372
024			1	44x135	2245
025			2	44x135	2230
Kood	Sophia 350x800/44	Materjal	File		Leht 1/6

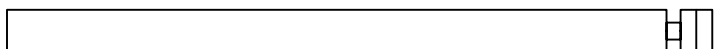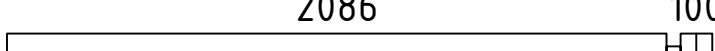 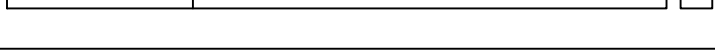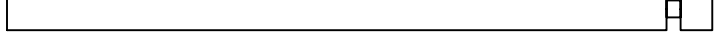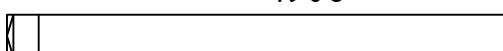 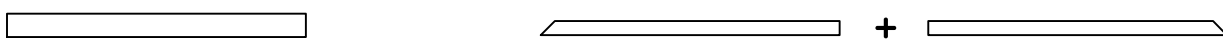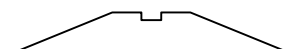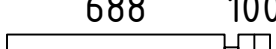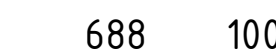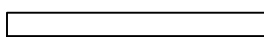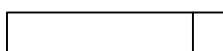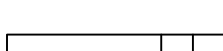 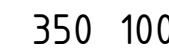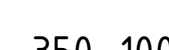 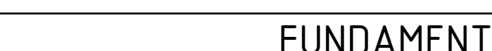 Pos	Teileliste/Specification Sophia 350x800/44			Stck. Pcs.	Profil Profile (mm)	Länge Length (mm)	
026	2086100 			1	44x135	2230	
027	2086100 			1	44x68	2230	
028	2086100 			1	44x135	2230	
029	2086100 			1	44x135	2230	
030	2086100 			1	44x135	2230	
031	2086100 			2	44x135	2230	
032	1906100 			1	44x135	2050	
033				1	44x135	1579	
034				2	44x74	1260	
035		Draufsicht 			✓ 4+4	44x74	945
036				1	44x135	913	
037	688100 			11	44x135	832	
038	688100 			10	44x135	832	
039				12	44x74	826	
040				8	44x135	688	
041				4	44x135	688	
042				9	44x135	688	
043				2	44x74	496	
044	350100 			7	44x135	494	
045	350100 			3	44x135	494	
046	350100 			5	44x135	494	
047				1	44x38	93	
048				1	44x38	93	
FH8	FUNDAMENTHOLZ (imprägniert) - FOUNDATION BEAM (impregnated) 45°45°			1	94x44	1572	
FH5	FUNDAMENTHOLZ (imprägniert) - FOUNDATION BEAM (impregnated) 			1	65x44	4500	
Kood	Sophia 350x800/44		Materjal	File		Leht2/6	

   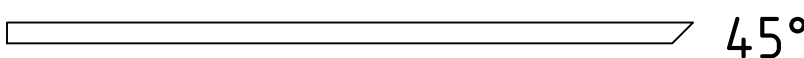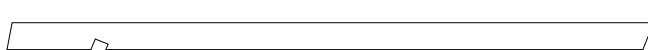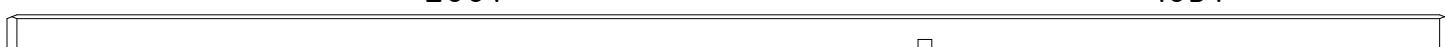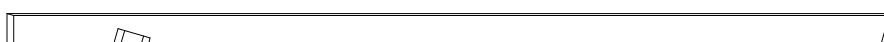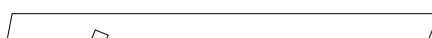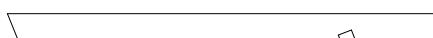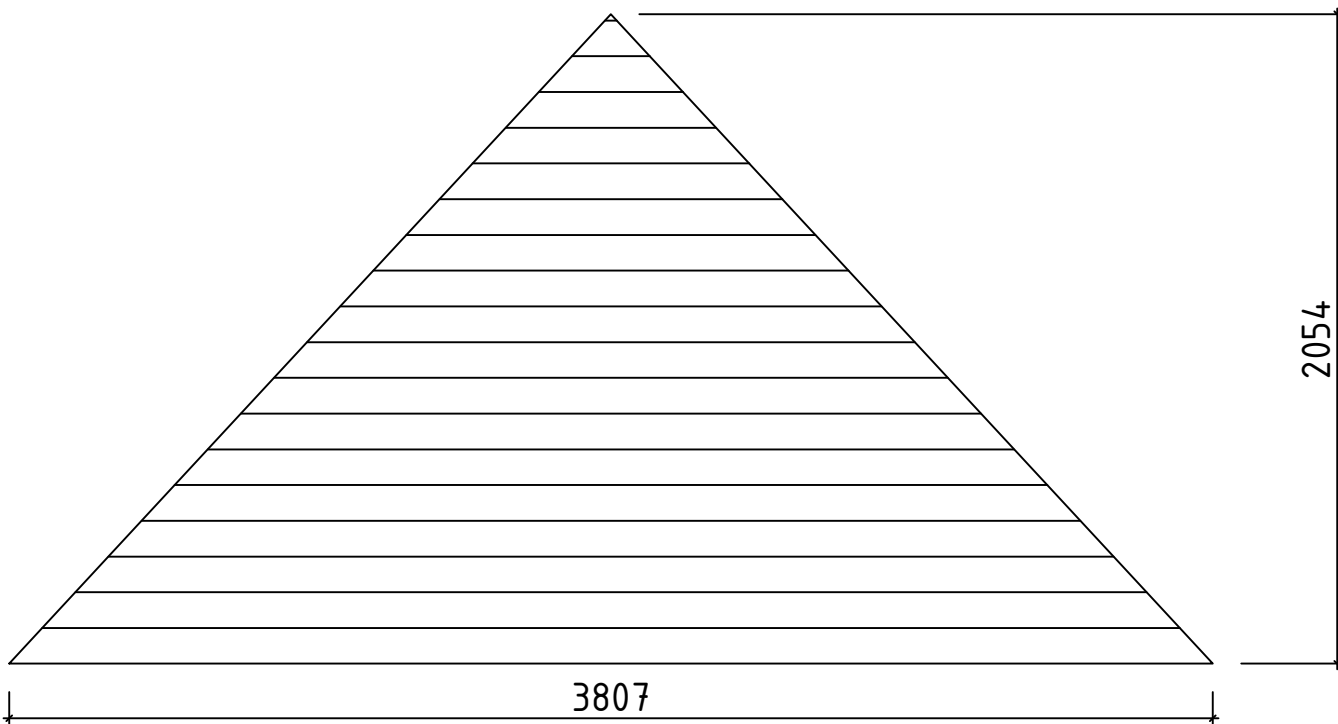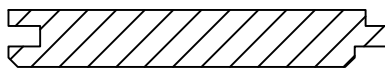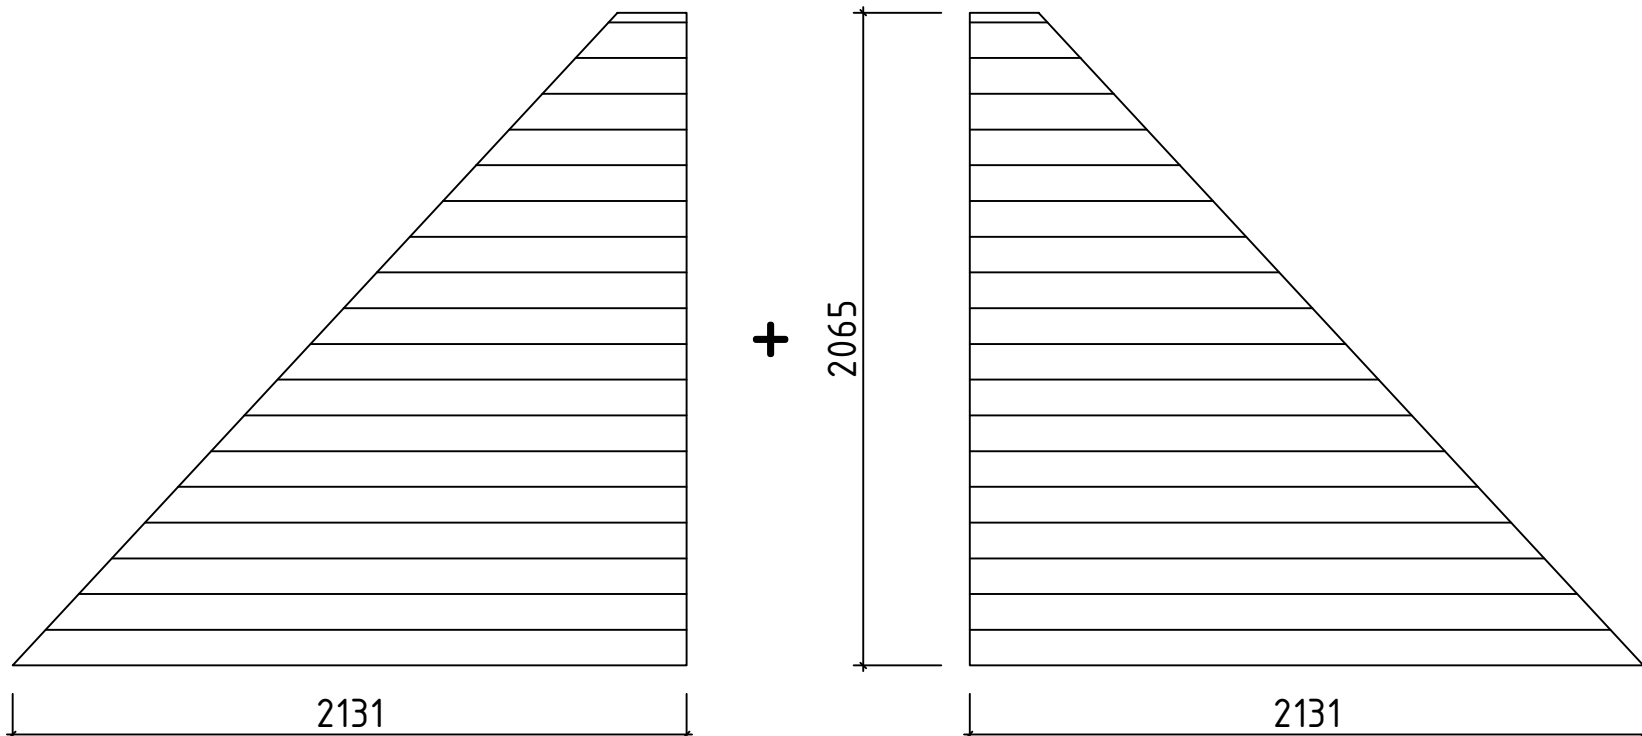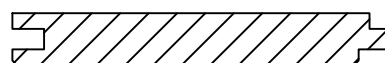
Pos	Teileliste/Specification Sophia 350x800/44		Stck. Pcs.	Profil Profile (mm)	Länge Length (mm)
FH6	FUNDAMENTHOLZ (imprägniert) - FOUNDATION BEAM (impregnated) 		1	65x44	3280
FH4	FUNDAMENTHOLZ (imprägniert) - FOUNDATION BEAM (impregnated) 		5	65x44	3150
FH3	FUNDAMENTHOLZ (imprägniert) - FOUNDATION BEAM (impregnated)  45°		1	65x44	2592
FH7	FUNDAMENTHOLZ (imprägniert) - FOUNDATION BEAM (impregnated) 		1	65x44	2170
FH2	FUNDAMENTHOLZ (imprägniert) - FOUNDATION BEAM (impregnated)  45°		1	65x44	2170
FH1	FUNDAMENTHOLZ (imprägniert) - FOUNDATION BEAM (impregnated) 		1	65x44	319
SPR1	SPARREN - RAFTERS 		12	44x85	2046
FPF1		2881 FIRSTPFETTEN - RIDGE BEAMS 1637 	1	62x105	4562
GSP1	GRATSPARREN - HIP RAFTERS 		4	44x94	2792
SFT1	SCHIFTER - JACK RAFTERS  + 		4+4	44x85	1366
	DACHBRETTER - ROOF BOARDS 		38+1	113x18	4055
	DACHBRETTER - ROOF BOARDS  		2	113x18	
	DACHBRETTER - ROOF BOARDS  		2+2	113x18	
	FUSSBODENBRETTER - FLOOR BOARDS  ✓		29+1	113x18	3205
	FUSSBODENLEISTE - FLOOR STRIPS  ✓			18x40	13,0 lfm/rm
Kood	Sophia 350x800/44	Materjal	File		Leht 3/6

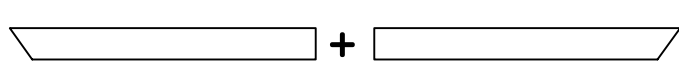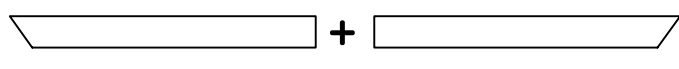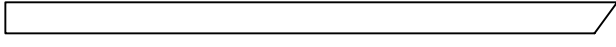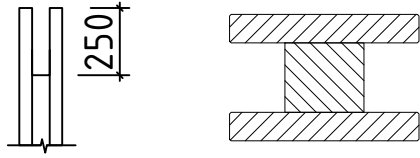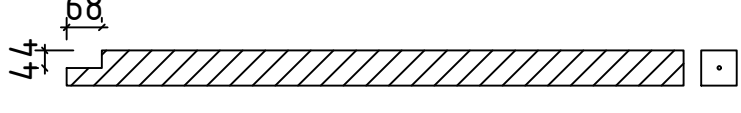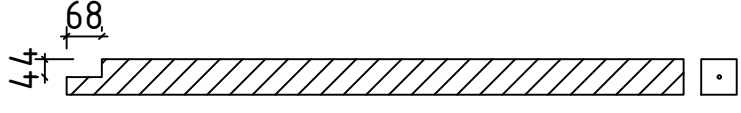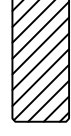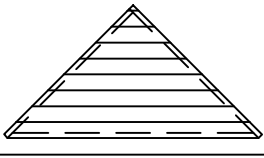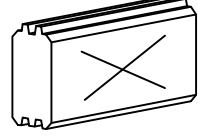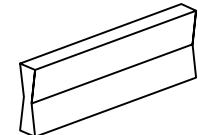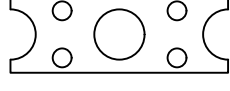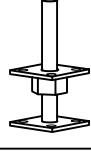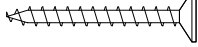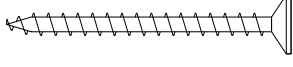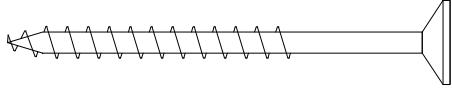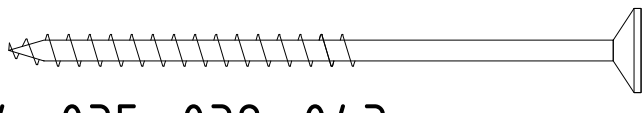Pos	Teileliste/Specification Sophia 350x800/44			Stck. Pcs.	Profil Profile (mm)	Länge Length (mm)
T02-1	TRAUFENBRETTER - EAVES BOARDS 18x120		✓	1+1	18x120	4815
T02-2	TRAUFENBRETTER - EAVES BOARDS 18x120		✓	1+1	18x120	3660
T02-3	TRAUFENBRETTER - EAVES BOARDS 18x120		✓	2	18x120	3925
A44-1	ADAPTER 44		✓	1	80x120	2295
TP90-1	STÜTZPFOSTE - SUPPORT POST 90x90		✓	1	90x90	2093
TP90-2	STÜTZPFOSTE - SUPPORT POST 90x90		✓	1	90x90	2160
DzT40-1	ECKTÜR- Deckbrett zum Tür - CORNER DOOR- cover strip for door 40			1	18x40	1585
VK1-1	ECKTÜR- Verkleidungsleisten für Vordachelement - CORNER DOOR- trim strips for canopy element		✓	2	58x12	1110
P9L-1	ECKTÜR- linke Türpfoste - CORNER DOOR- left hand doorpost 90			1	90x90	2045
P9R-1	ECKTÜR- rechte Türpfoste - CORNER DOOR- right hand doorpost 90			1	90x90	2045
VE1	ECKTÜR- Vordachelement - CORNER DOOR- canopy element 1435x745			1		
ML1	Metallstange - Metal bar			6	D10	1040
ML2	Metallstange - Metal bar			3	D10	430
ML3	Metallstange - Metal bar			3	D10	360
SH	SCHLAGHÖLZER - MOUNTING PIECES			3		
HK2	HOLZ-KLOTZEN für verbinden der Wandbohlen - Wooden wedge for connecting the wall parts (122mm)			2		
VS	Verbindungsstreifen für verbinden der Wandbohlen - Connecting strip for connecting the wall parts			4		
VP2	Verstellbare Pfostenstütze - Adjustable post support M16			2		
NG04	NÄGEL - NAILS 2.5x50 Dachbretter - Roof boards Fussbodenbretter - Floor boards			1606		
SR32	Schrauben - Screws 3.0x30 Fussbodenleiste - Floor strips			26		
SR37	Schrauben - Screws 3.5x45 Traufenleiste - Eaves strips DzT 40-1, VE1, VK1-1 Verbindungsstreifen - Connecting strip (VS) Fenster- und Türleisten - Window and Door strips			170		
SR55	Schrauben - Screws 5.0x70 Stützpfeiler SPR1, GSP1, SFT1			36		
SR57	Schrauben - Screws 5.0x100 SPR1, GSP1, SFT1 Pos 011, 027, 031, 034, 035, 039, 043 Fundamentbalken - Foundation beams			132		
Kood	Sophia 350x800/44	Materjal	File		Leht	4/6

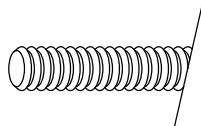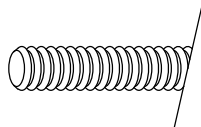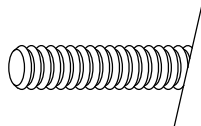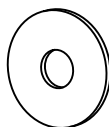
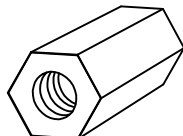
Pos	Teileliste/Specification Sophia 350x800/44			Stck. Pcs.	Profil Profile (mm)	Länge Length (mm)	
KL1	Gewindestange - Threaded Rod M8				3		2000
KL2	Gewindestange - Threaded Rod M8				3		460
KL3	Gewindestange - Threaded Rod M8				6		338
	Mutter - Nut M8				18		
	U-Scheibe - Washer M8 Ø25				18		
	Befestigungsmutter - Fixing nut M8				3		
	FENSTER/WINDOW 650x1430				2		
650 1430 L1 L2 L3✓ A68-29 L1 18x90 L=890mm 2× L2 18x90 L=1550mm 4× L3 18x90 L=650mm 2× ✓ DIN 1xrechts / right handed, 1xlinks / left handed							
	TÜR/DOOR 1425x1955				1		
1425 1955 L1 L2 L3 Innen Aussen TU7-GH+ L1 18x90 L=1540mm 1 Stck. L2 18x58 L=1540mm 1 Stck. L3 18x58 L=1955mm 4 Stck. ✓ DIN rechts/right handed							
	✓ - Bitte selber anpassen (falls nötig)! / Cut into length on site (if needed)!						
Kood	Sophia 350x800/44	Materjal	File			Leht	5/6

Sophia 350x800/44

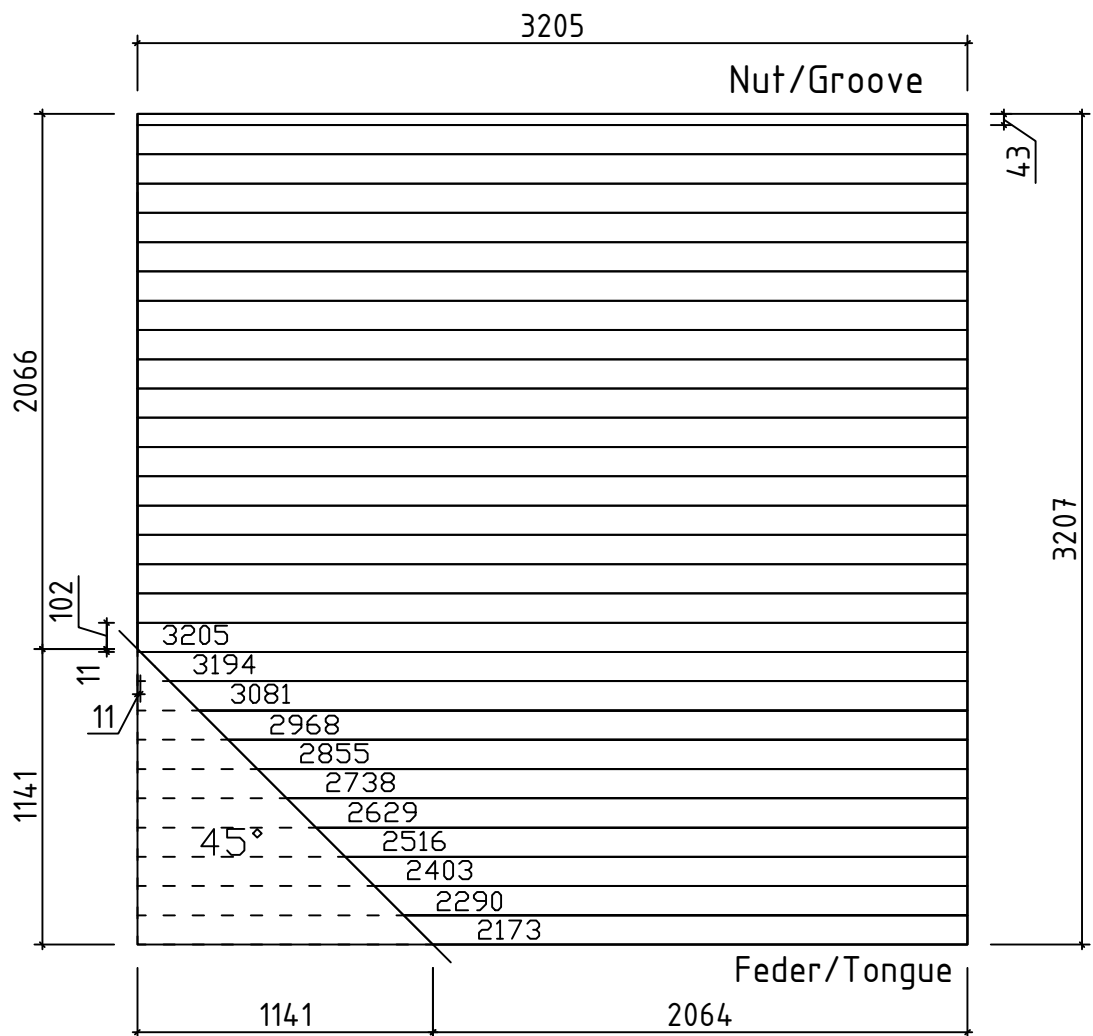
Fußbodenbretter/Floor boards 113x18



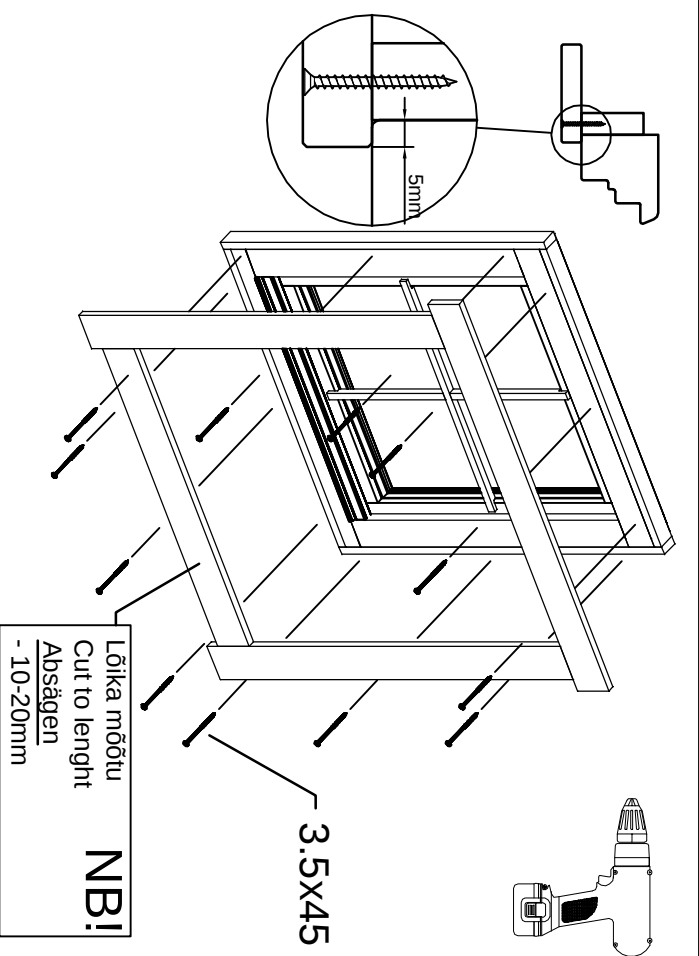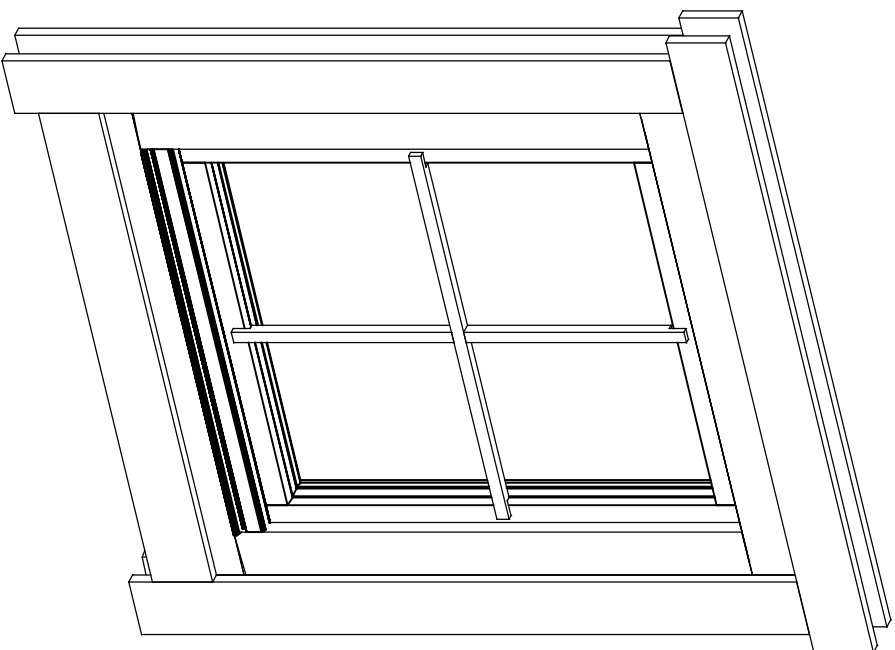Akna tüüp / Fenster typ / Window type - A68
(GH+ / SH)





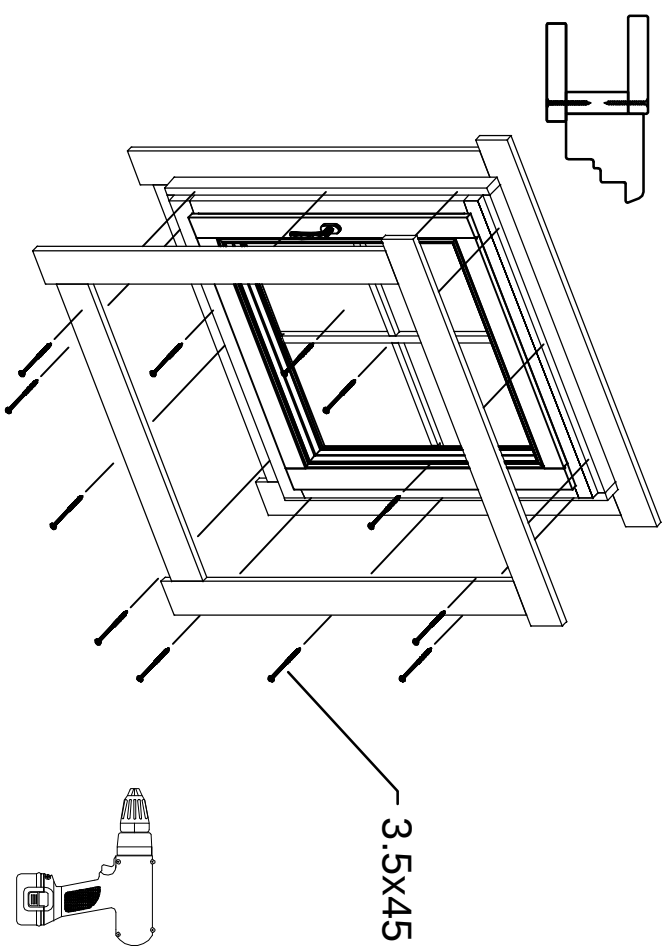NB!
Lõika mõõtu
Cut to lengtht
Absägen
- 10-20mm




3.5X45

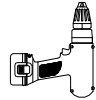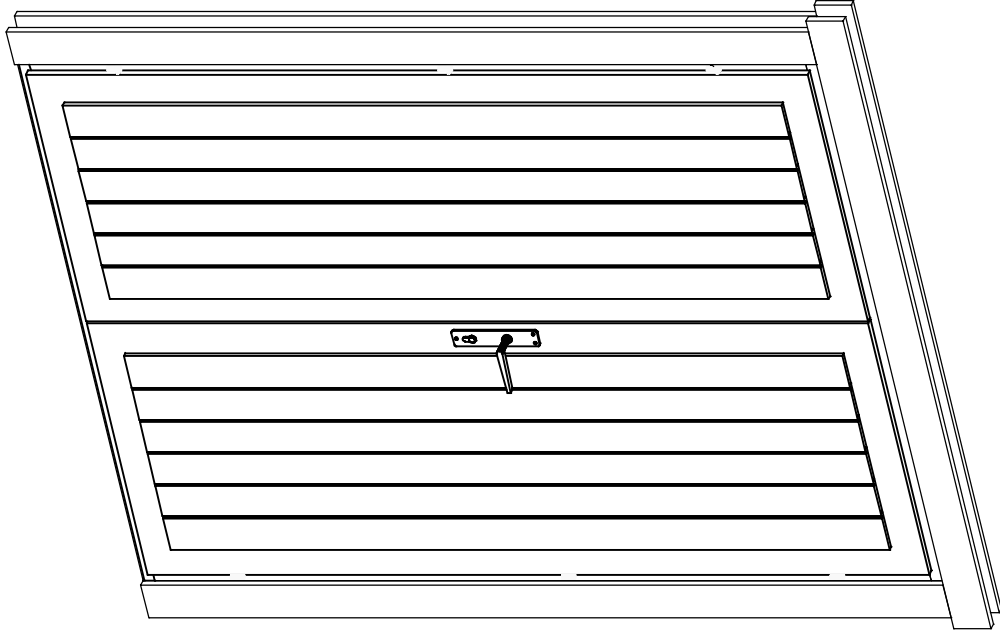Uksee montaa'h / Tür montage / Door assembly
(GH+ / SH)






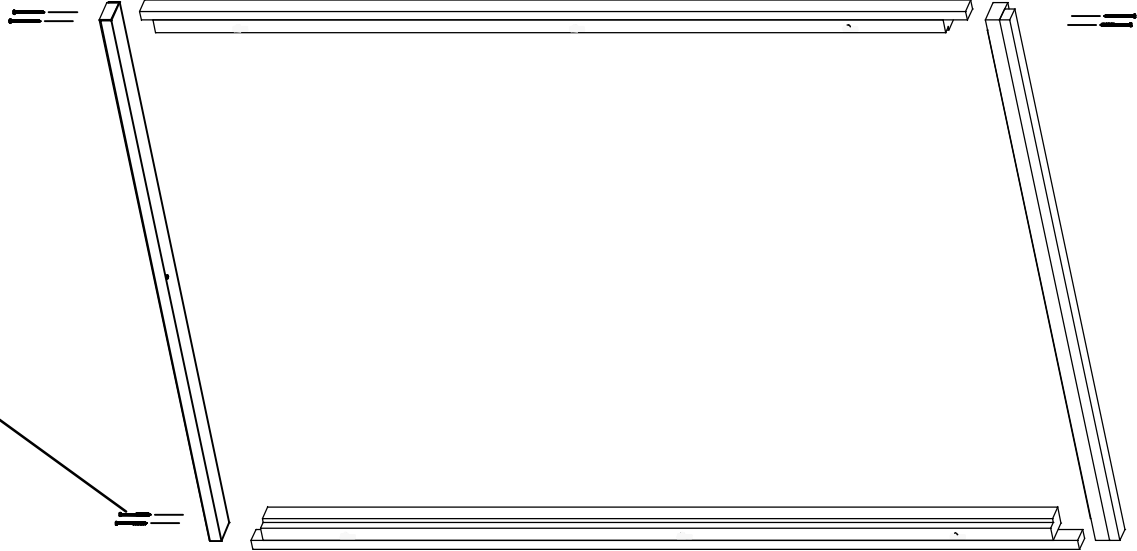
4.5x90



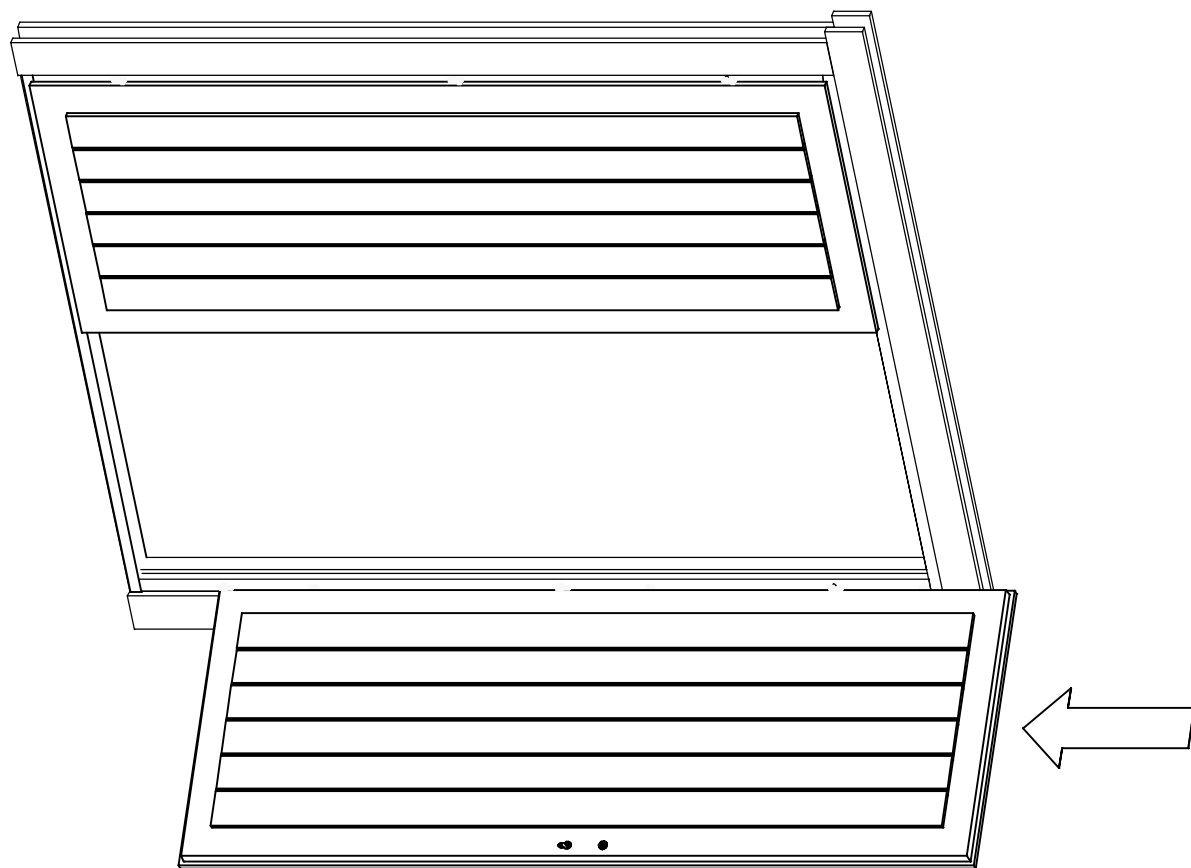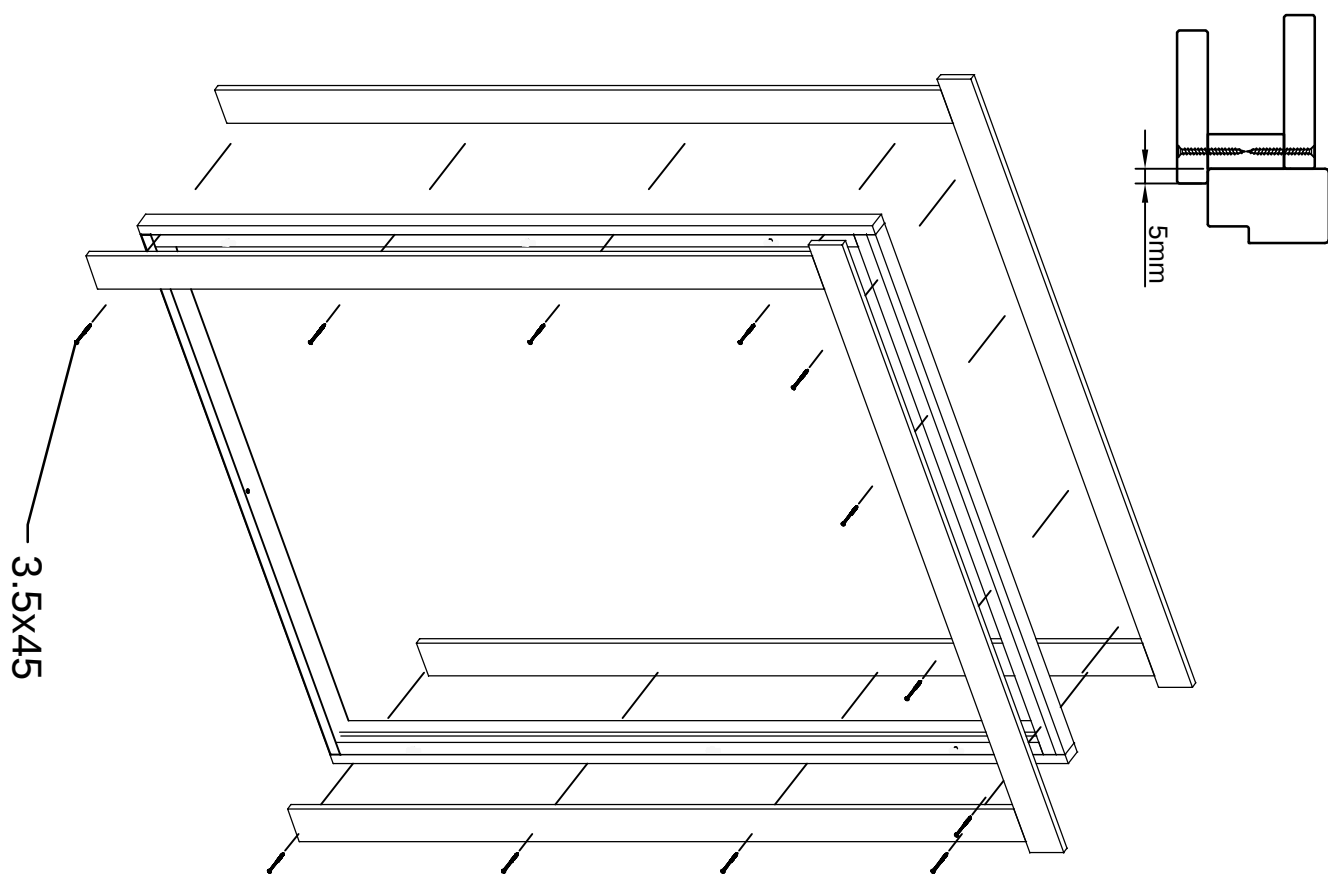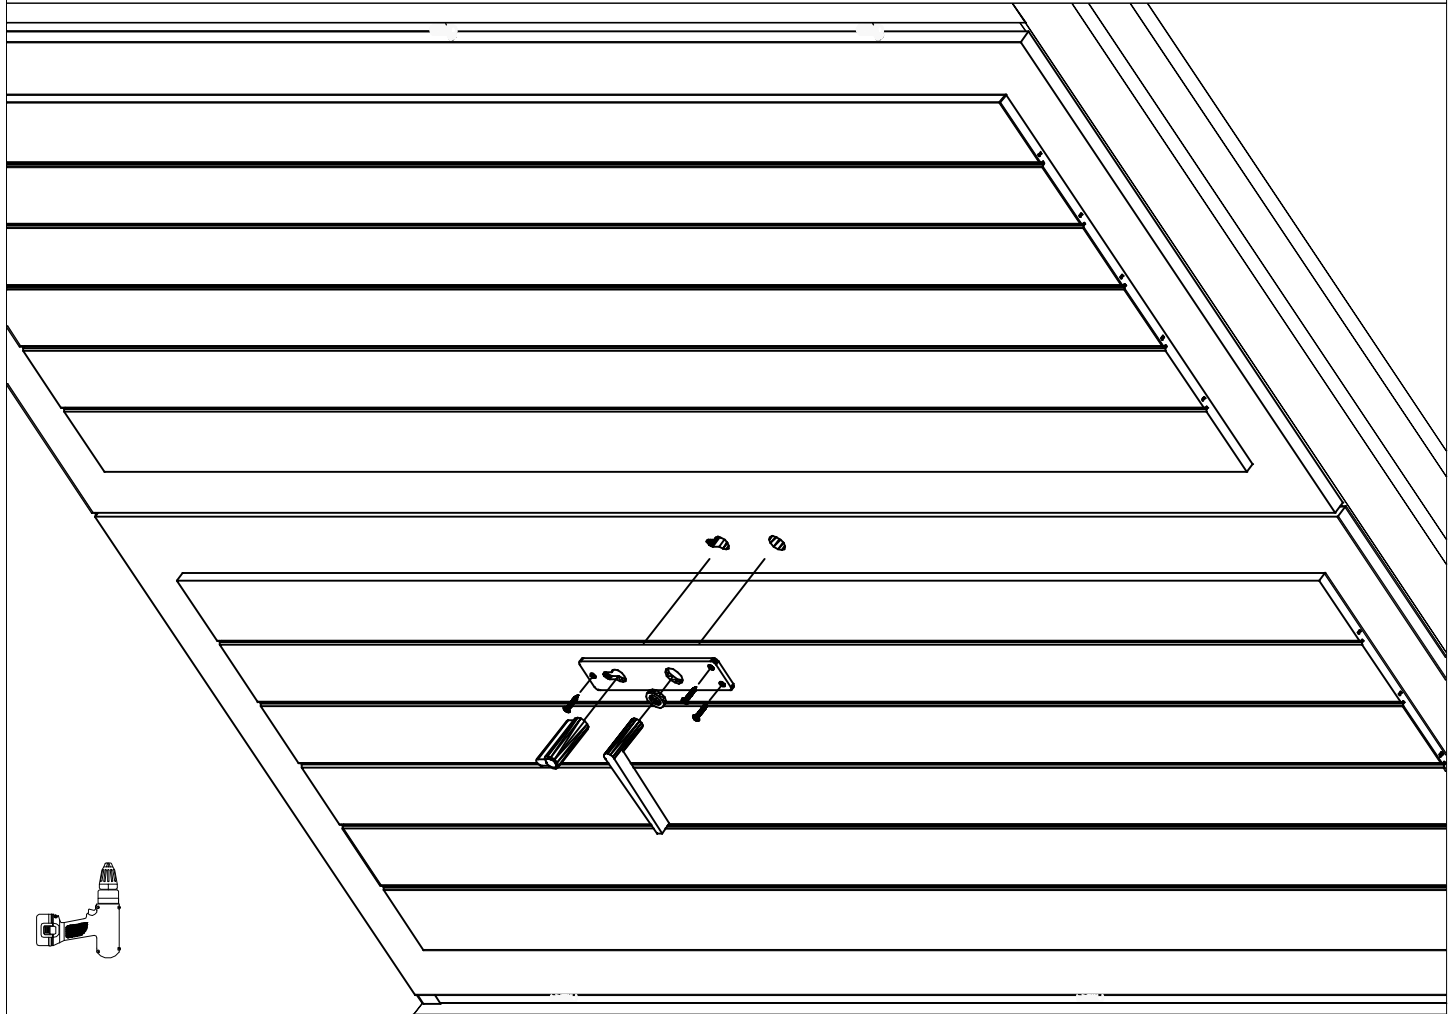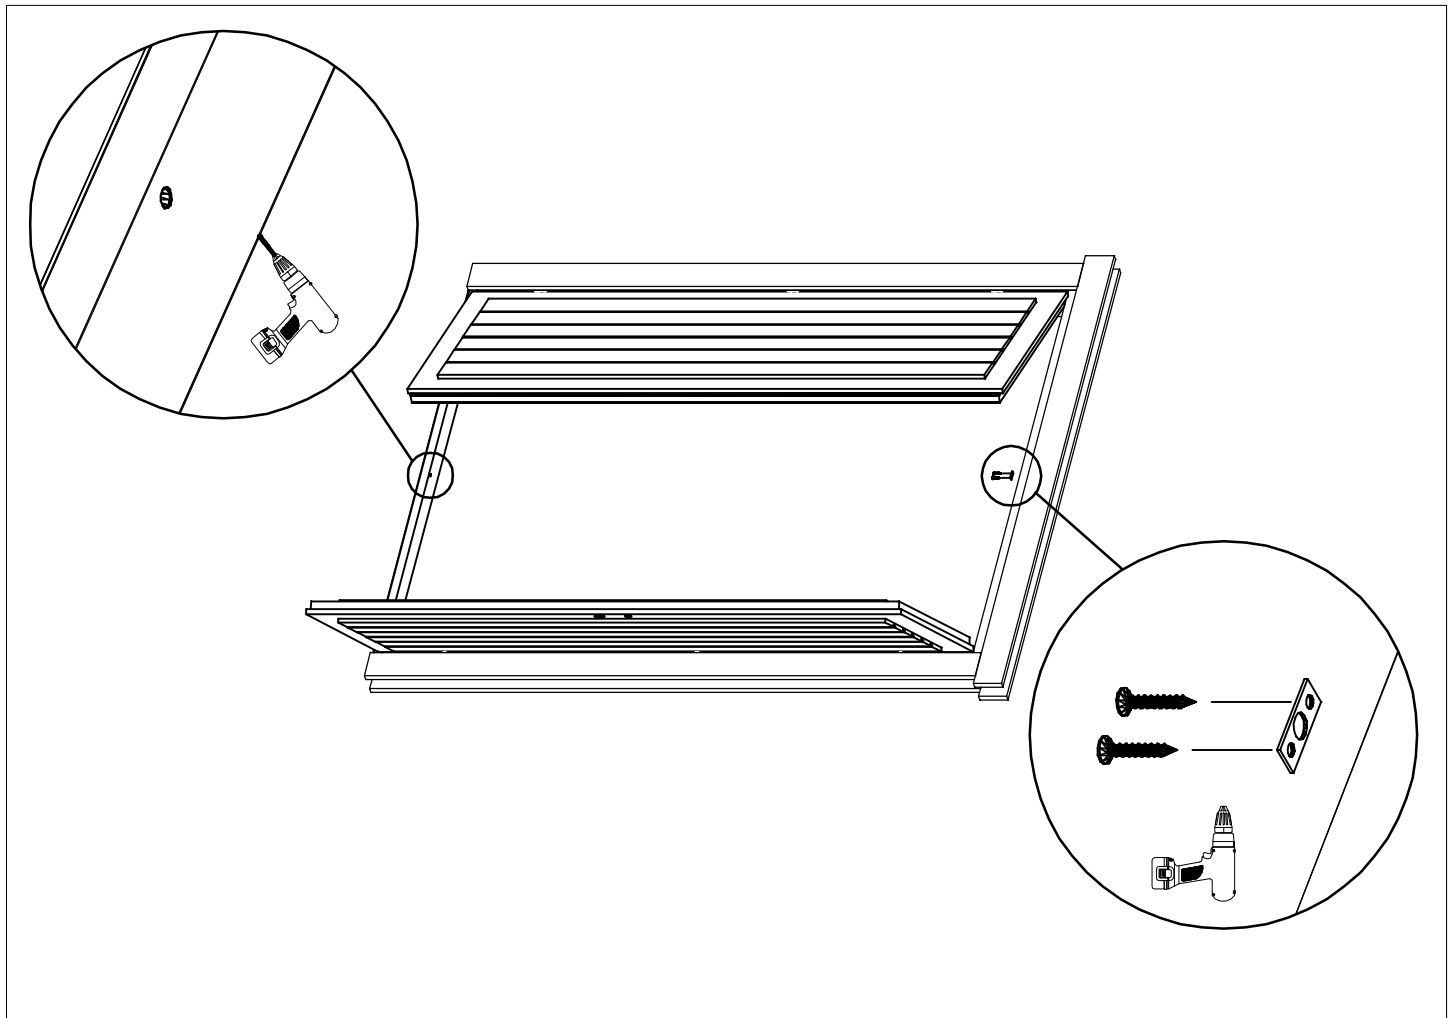
4.5x90








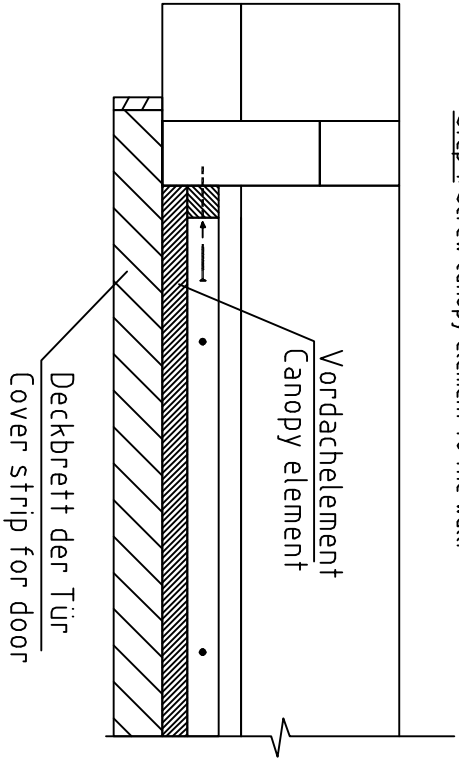
Step 1: Dachelement an den Wänden verschrauben.
Step 1: Screw canopy element to the wall.



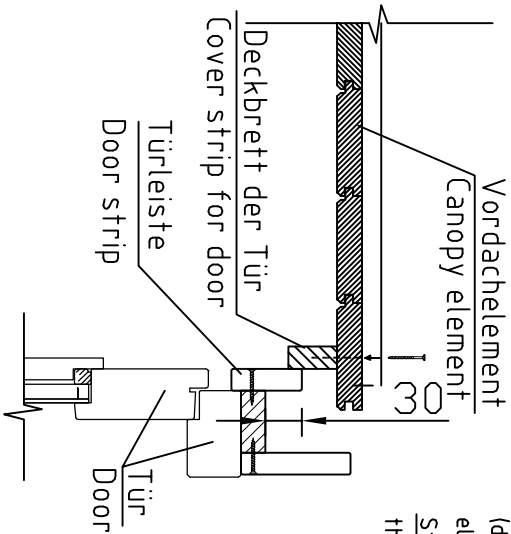Step 2: Das Deckbrett muss von oben (durch das VD-Element) an das Dachelement verschraubt werden.
Step 2: Fasten cover strip to the canopy element.



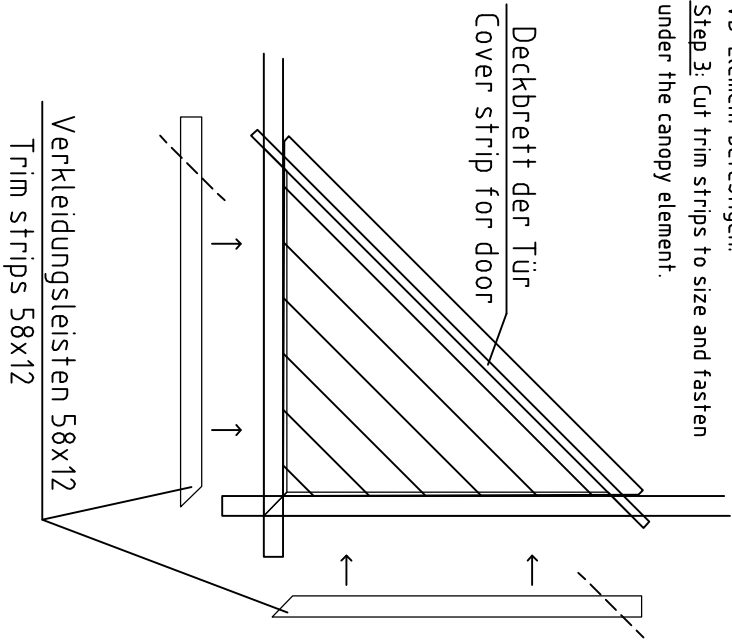Step 3: Die Verkleidungsleisten in die richtige Länge schneiden und unter das VD-Element befestigen.
Step 3: Cut trim strips to size and fasten under the canopy element.



Vordachelement/Canopy element

Schnitt/Section