


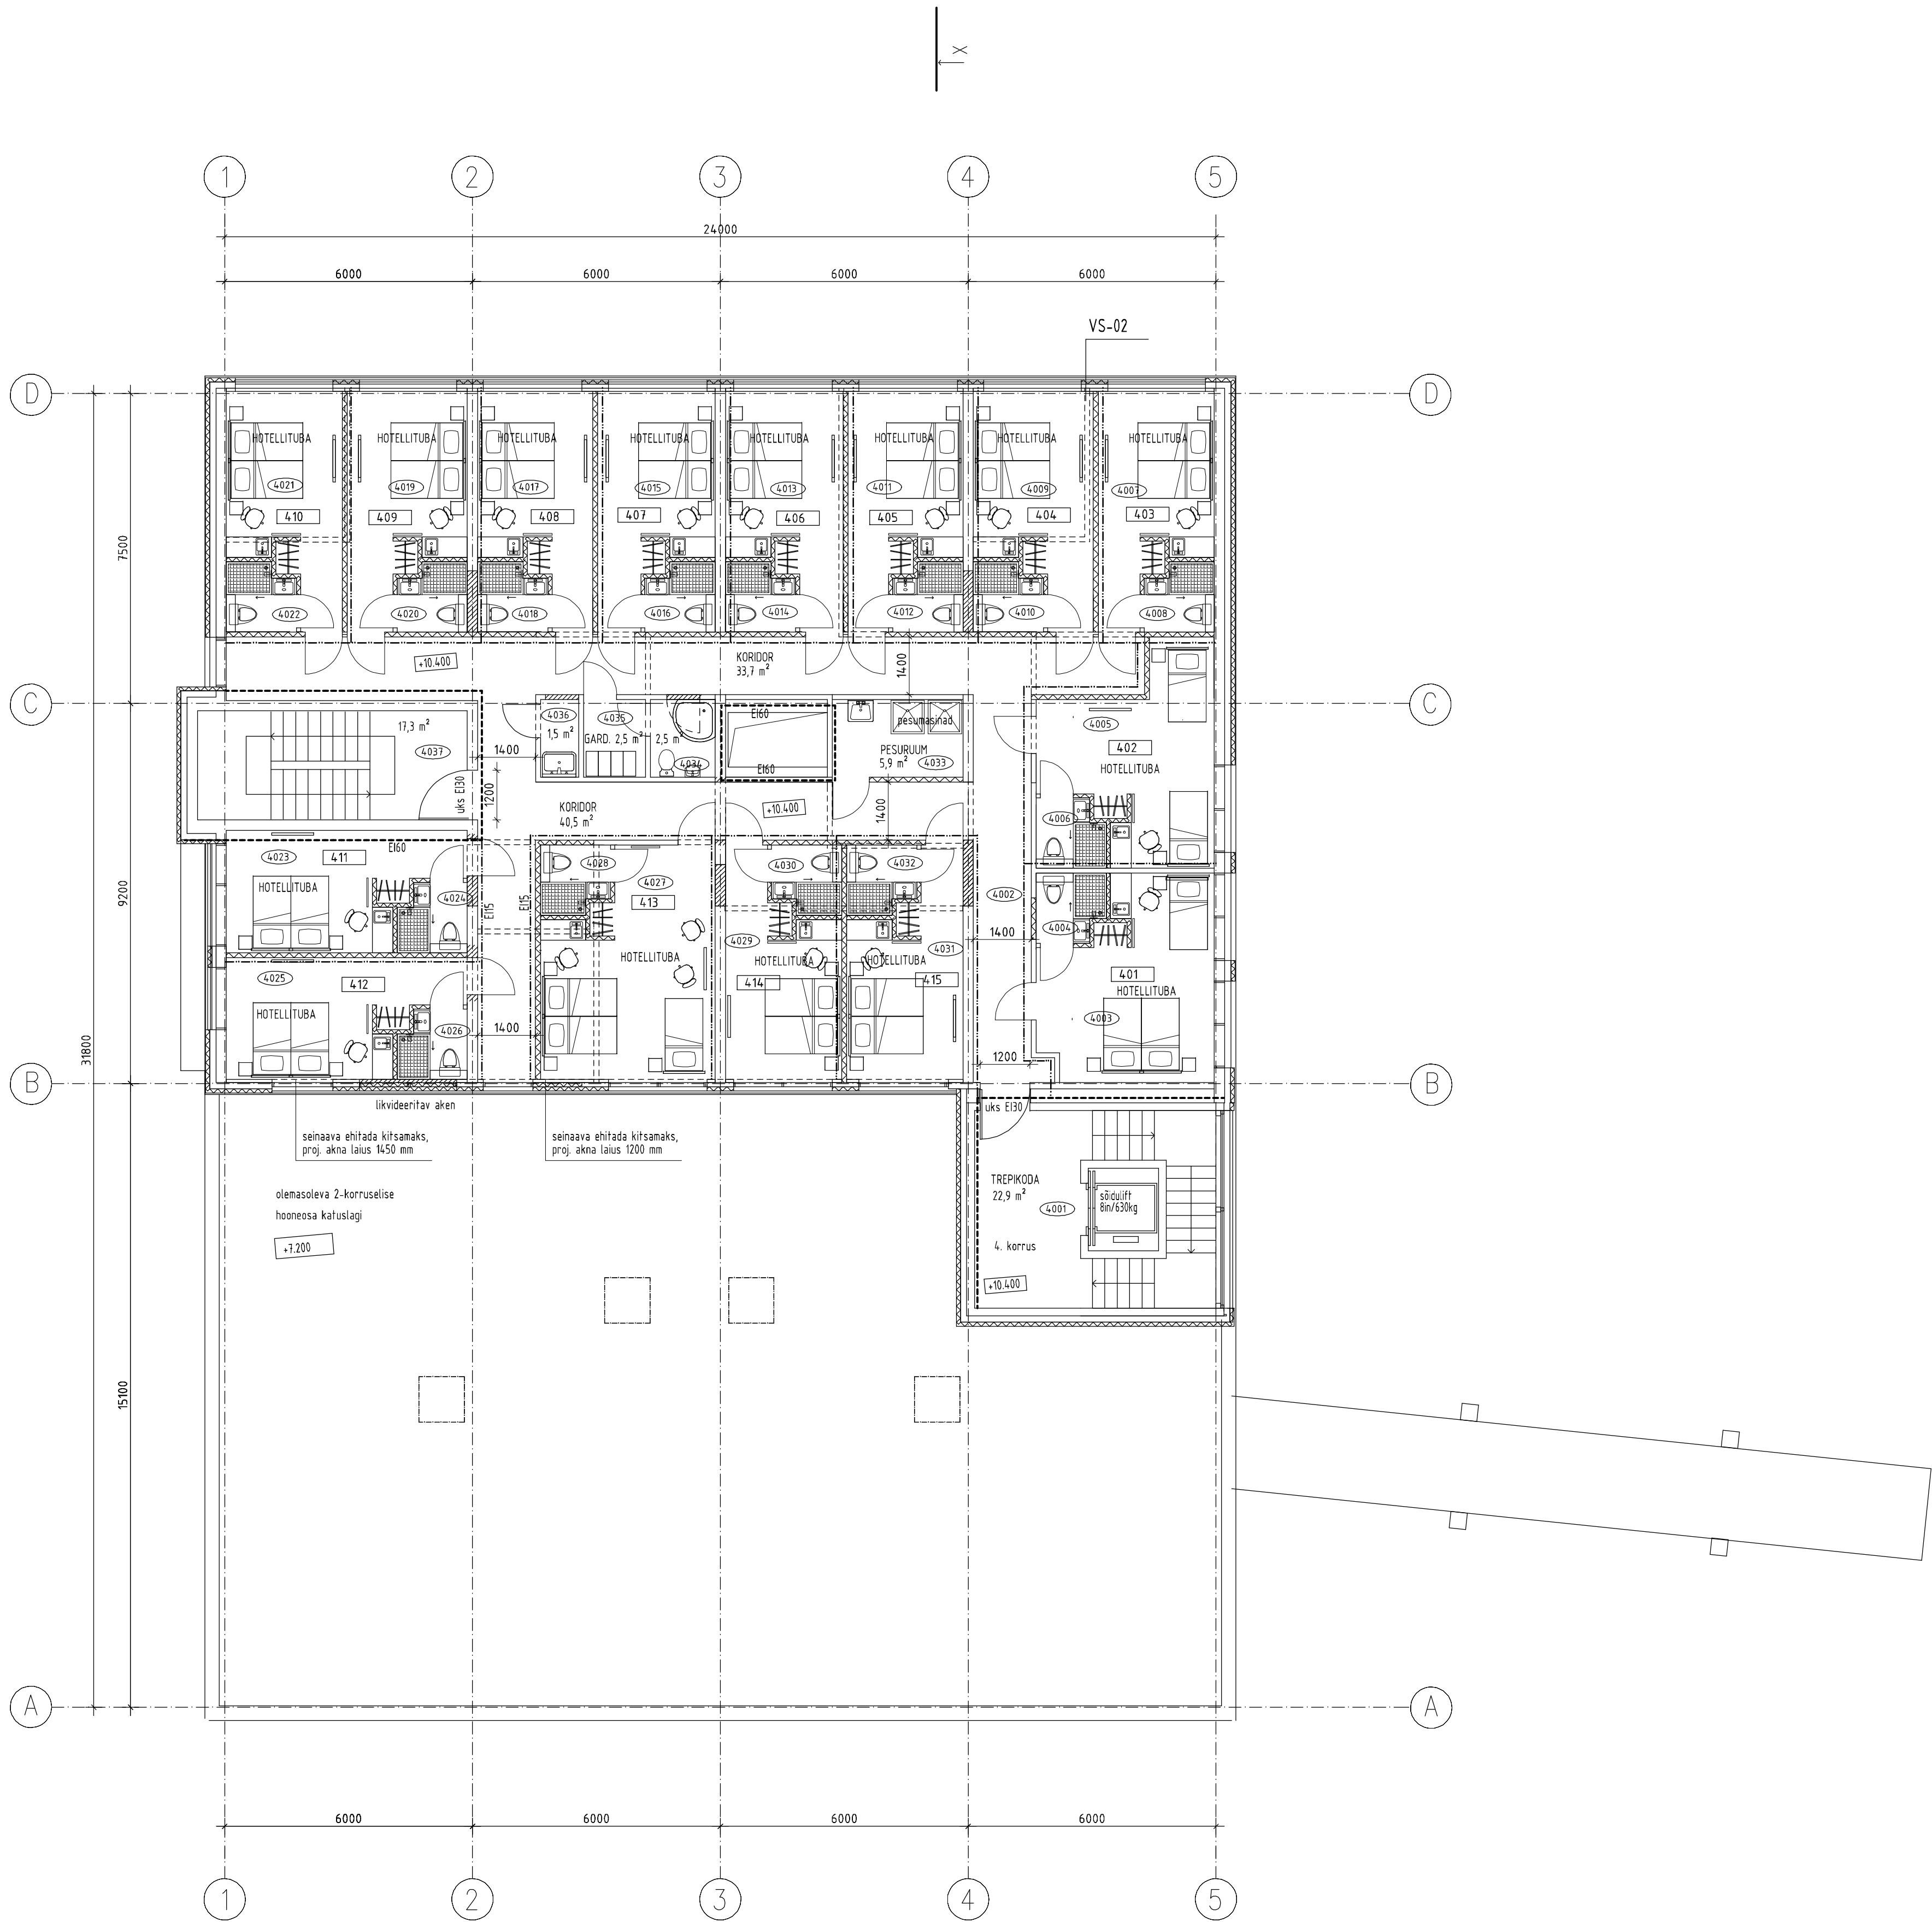

- Käesoleva kausta jooniseid ja seletuskirja käsitleda tehvikku projektlahendusena.
- Välispiiretele paigaldatakse vastavalt projektile lisasoojustus ja välisviimistlus. Välispiirete proj. U= 0,17 W/m²K. Olemasolevad välisviimistluskatted demonteerida kvaliteetselt ja nende hilisemat taaskasutust võimaldaval.
- Kõrgusnärgid ja mõõtmised kuuluvad täpsustamisele järgnevates projekteerimistööde staadiumites olemasolevate kattekihtide eemaldamise järel.
- Kandekonstruktsioonidesse kavandatud avade lahendus - vt projekti konstruktsiooniosa. Ehitustehnilised lahendused antakse eraldi teostatava konstruktsiooniosa tööprojektiaga.
- Lammutatakse projekteeritud ruumilahendusele mitte vastavad mittekandvad kergvaheseinad. Säilitatavatele seintele lisatakse helisulatsioonihiid. Projekteeritud vaheseinad teha vastavalt projektile nõutava helipidavusega.
- Rekonstrueerimisele kuulub kogu hoone tehnapaigutis vastavalt põhiprojekti antud projektlahendustele. Kogu tehnapaigutis paigaldada kvaliteetselt, vastavalt tööjuhustele ja kehivatele normdokumentidele.

- Asendada säilitatavate seinavaade avatäited, väljaarvatud trepikojal (freg 5). Avatäited demonteerida nende hilisemat taaskasutust võimaldaval.
- Lõuna- ja läänepoolsel hoonelõigil kasutada päikesekaitsega selektiivlaaspakette SKN174 või paremaid.
- Rekonstrueeritava hoone +0.000 = olemasolevaga.
- Kõik koridoride suunas avatavad uked (ja kõigi numbriteubade uked sõltumata avanemise suunast) peavad olema varustatud ukse sulguritega. Numbriteubade uked peavad olema varustatud ukse silmade / uksekettidega.
- Numbriteubade pesuruumide uked peavad olema ukselehe aluse 20 mm tuulutuspluga ja varustatud sulguritega.
- Pesuruumide jt niiskete ruumide uked peavad olema niiskuskindlad.

- TINGIMÄRGID:
- säilitatavad konstruktsioonid
 - proj. seinavaad
 - proj. lisasoojustus + fassaadikate
 - lammutatavad mittekandvad vaheseinad ja uked
 - proj. mittekandvad vaheseinad
 - proj. kinnimüritavad seinavaad
 - tuletõkkesektsiooni piir (seinad EI60, uked EI30)
 - tuletõkkesektsiooni osadeks jagav konstruktsioon (seinad ja uked EI15)
 - 100 hotelihoa number
 - 101 ruumi eksplikatsiooninumber