



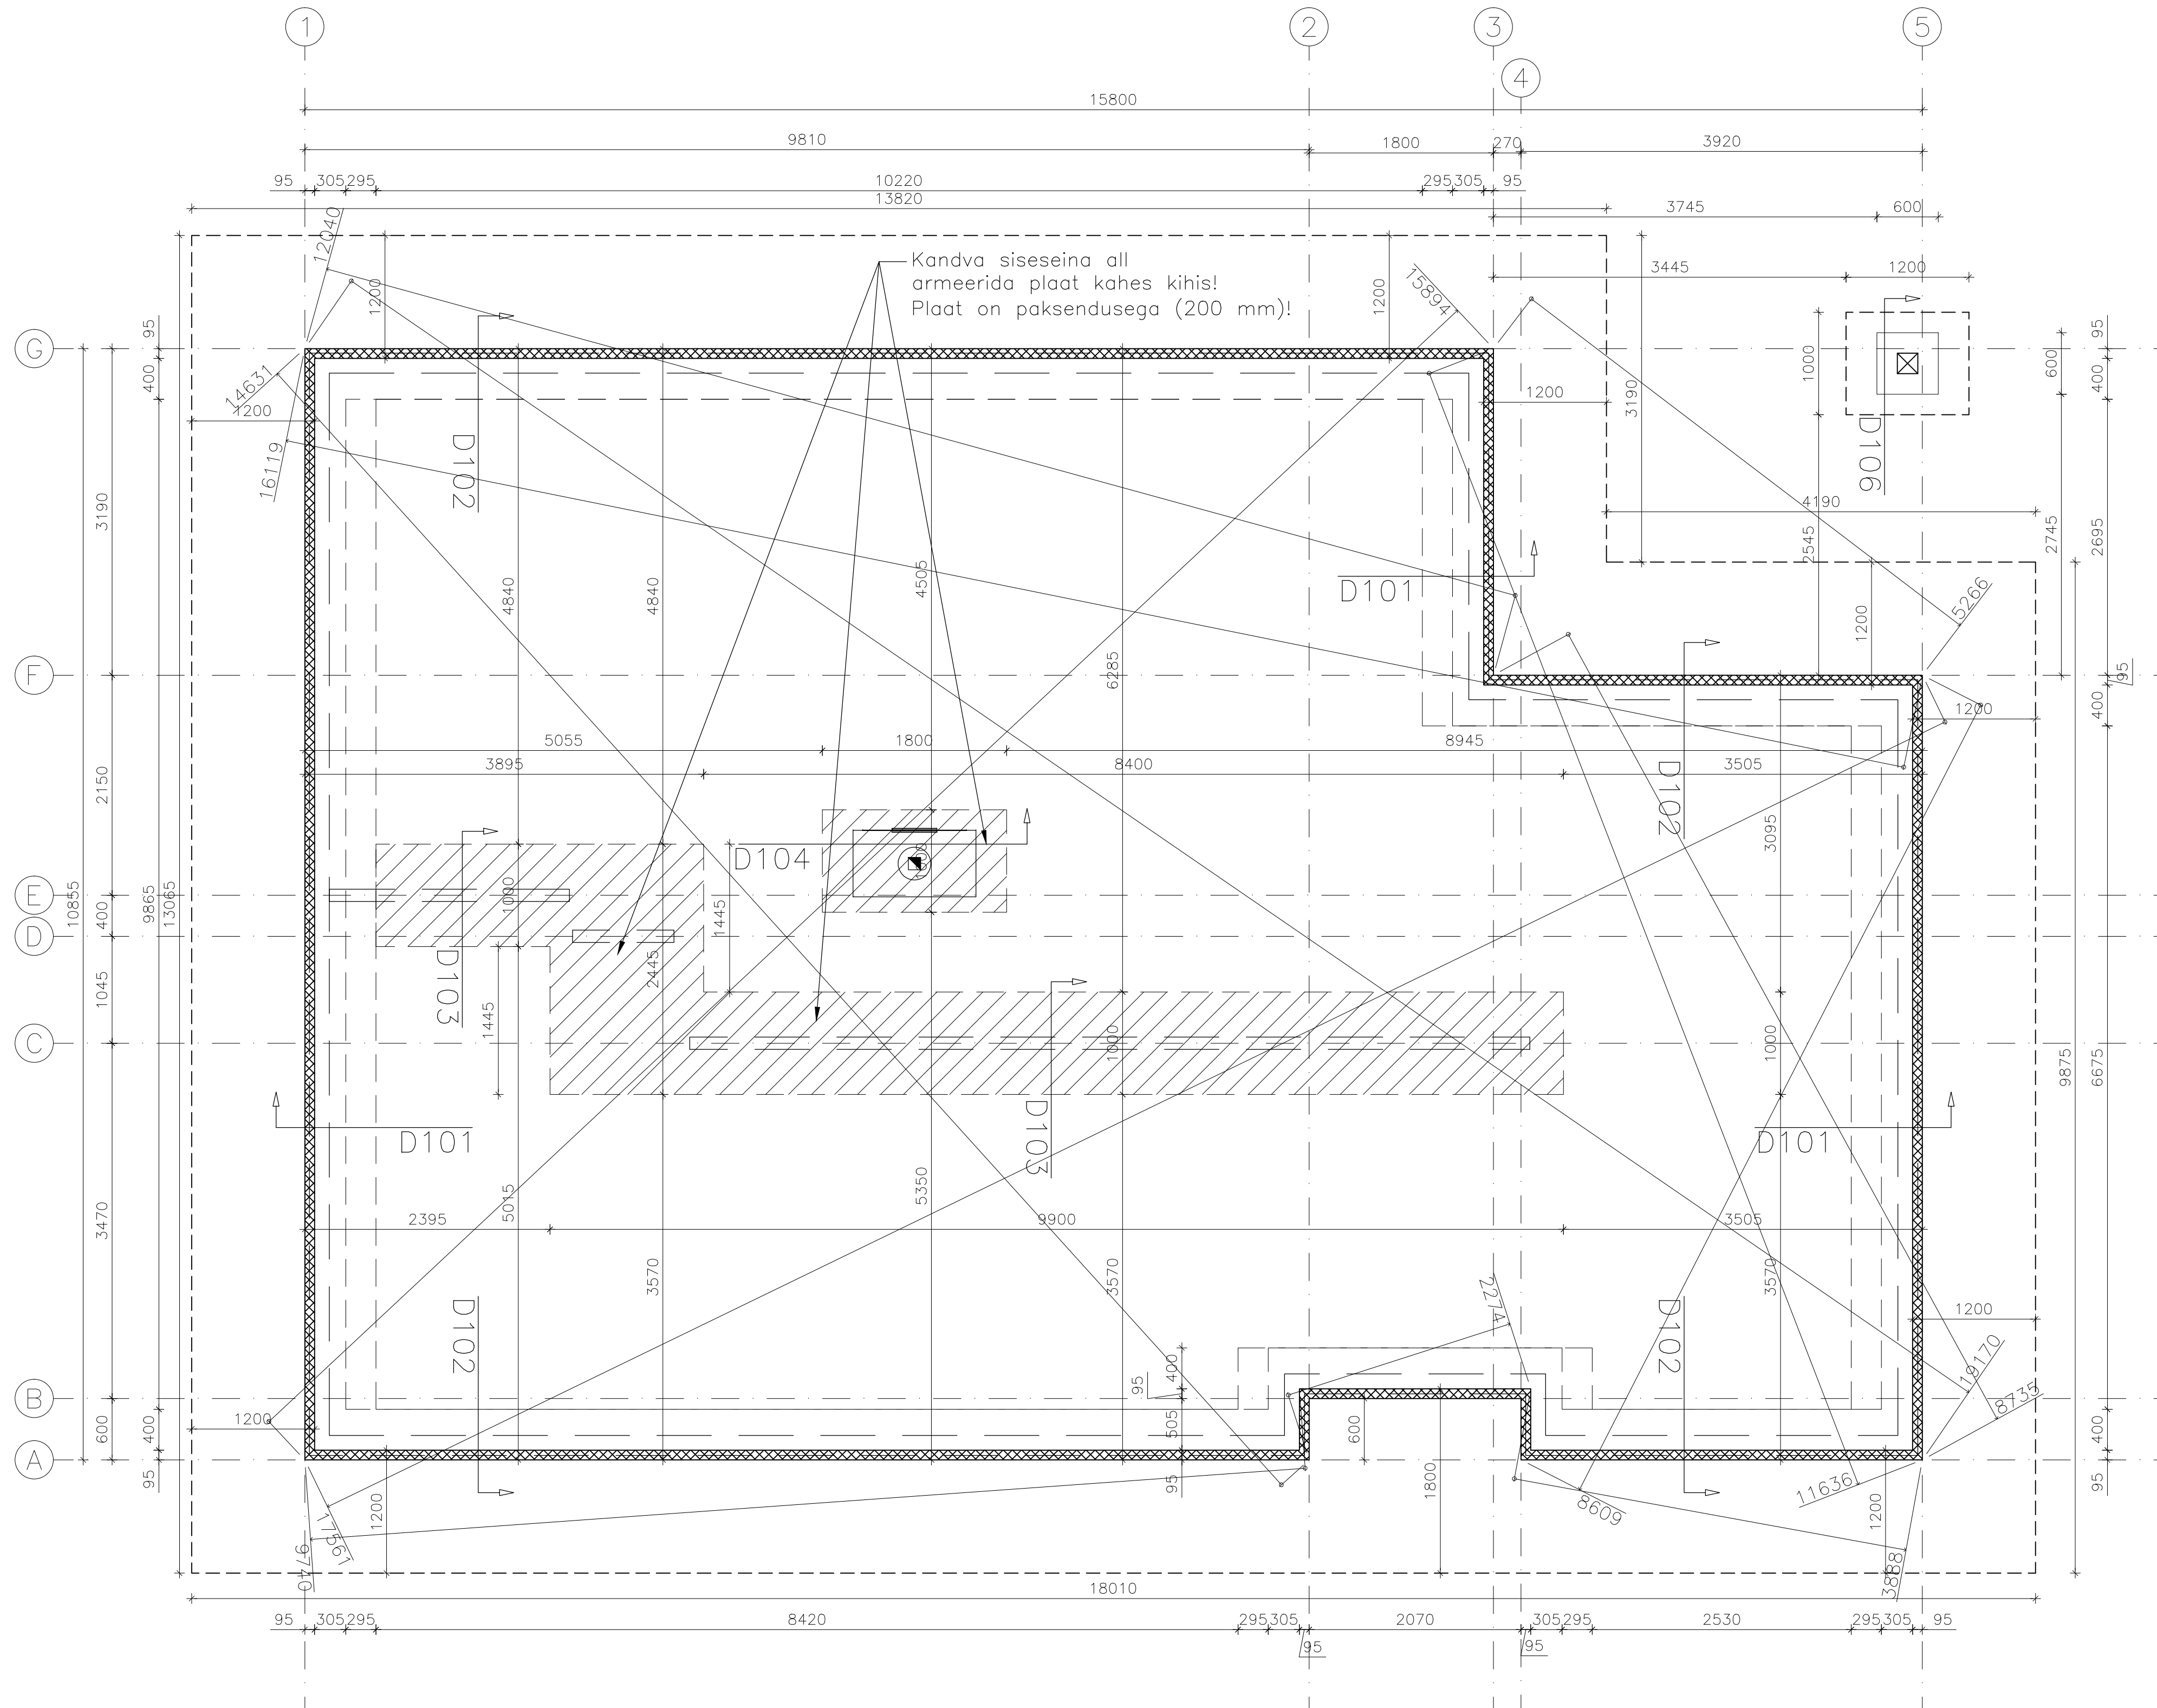


MÄRKUSED:

1. Kõik kõrgused on suhtelised, millele vastab $\pm 0.000 = \pm 1.000$ ABS
2. Kõik mõõdud on millimeetrites
3. Armatuuriarves B500
4. Vundamendi betoon C25/30, keskkonnaklass XC2
5. Armatuuriarves nimikaitsekiht $c_{min} = 30$ mm
6. Armatuuri ülekattajätkud minimaalselt 400 või 2 võrgu silma
7. Konstruktsioonid on lubatud koormata peale betooni 70% tugevuse saavutamist
8. Vajakaevatud pinnas asendatakse tihendatud killustikuga
9. Küttesetorud paigaldada sarnusvõrgu peale
10. Aurutõkkemembraan vuugid ülekattega 200 mm ja teibitud, ehituskile vuugid ülekattega 200 mm ja teibitud
11. Enne põrandakonstruktsiooni ehitamist paigaldada kõik eriosade tarindid vastavalt eriosade projektile
12. Külmakergete vältimiseks paigaldada hoone välisperimeetrile perimeetrisoojustus EPS 120 Perimeeter selliselt, et laiem serv on hoonega risti ning plaat ulatub 100 mm vundamendi püstsoojutuse vastu.
13. Perimeetriplaat paigaldatakse kaldega hoonest eemale


D-101
M 1:10

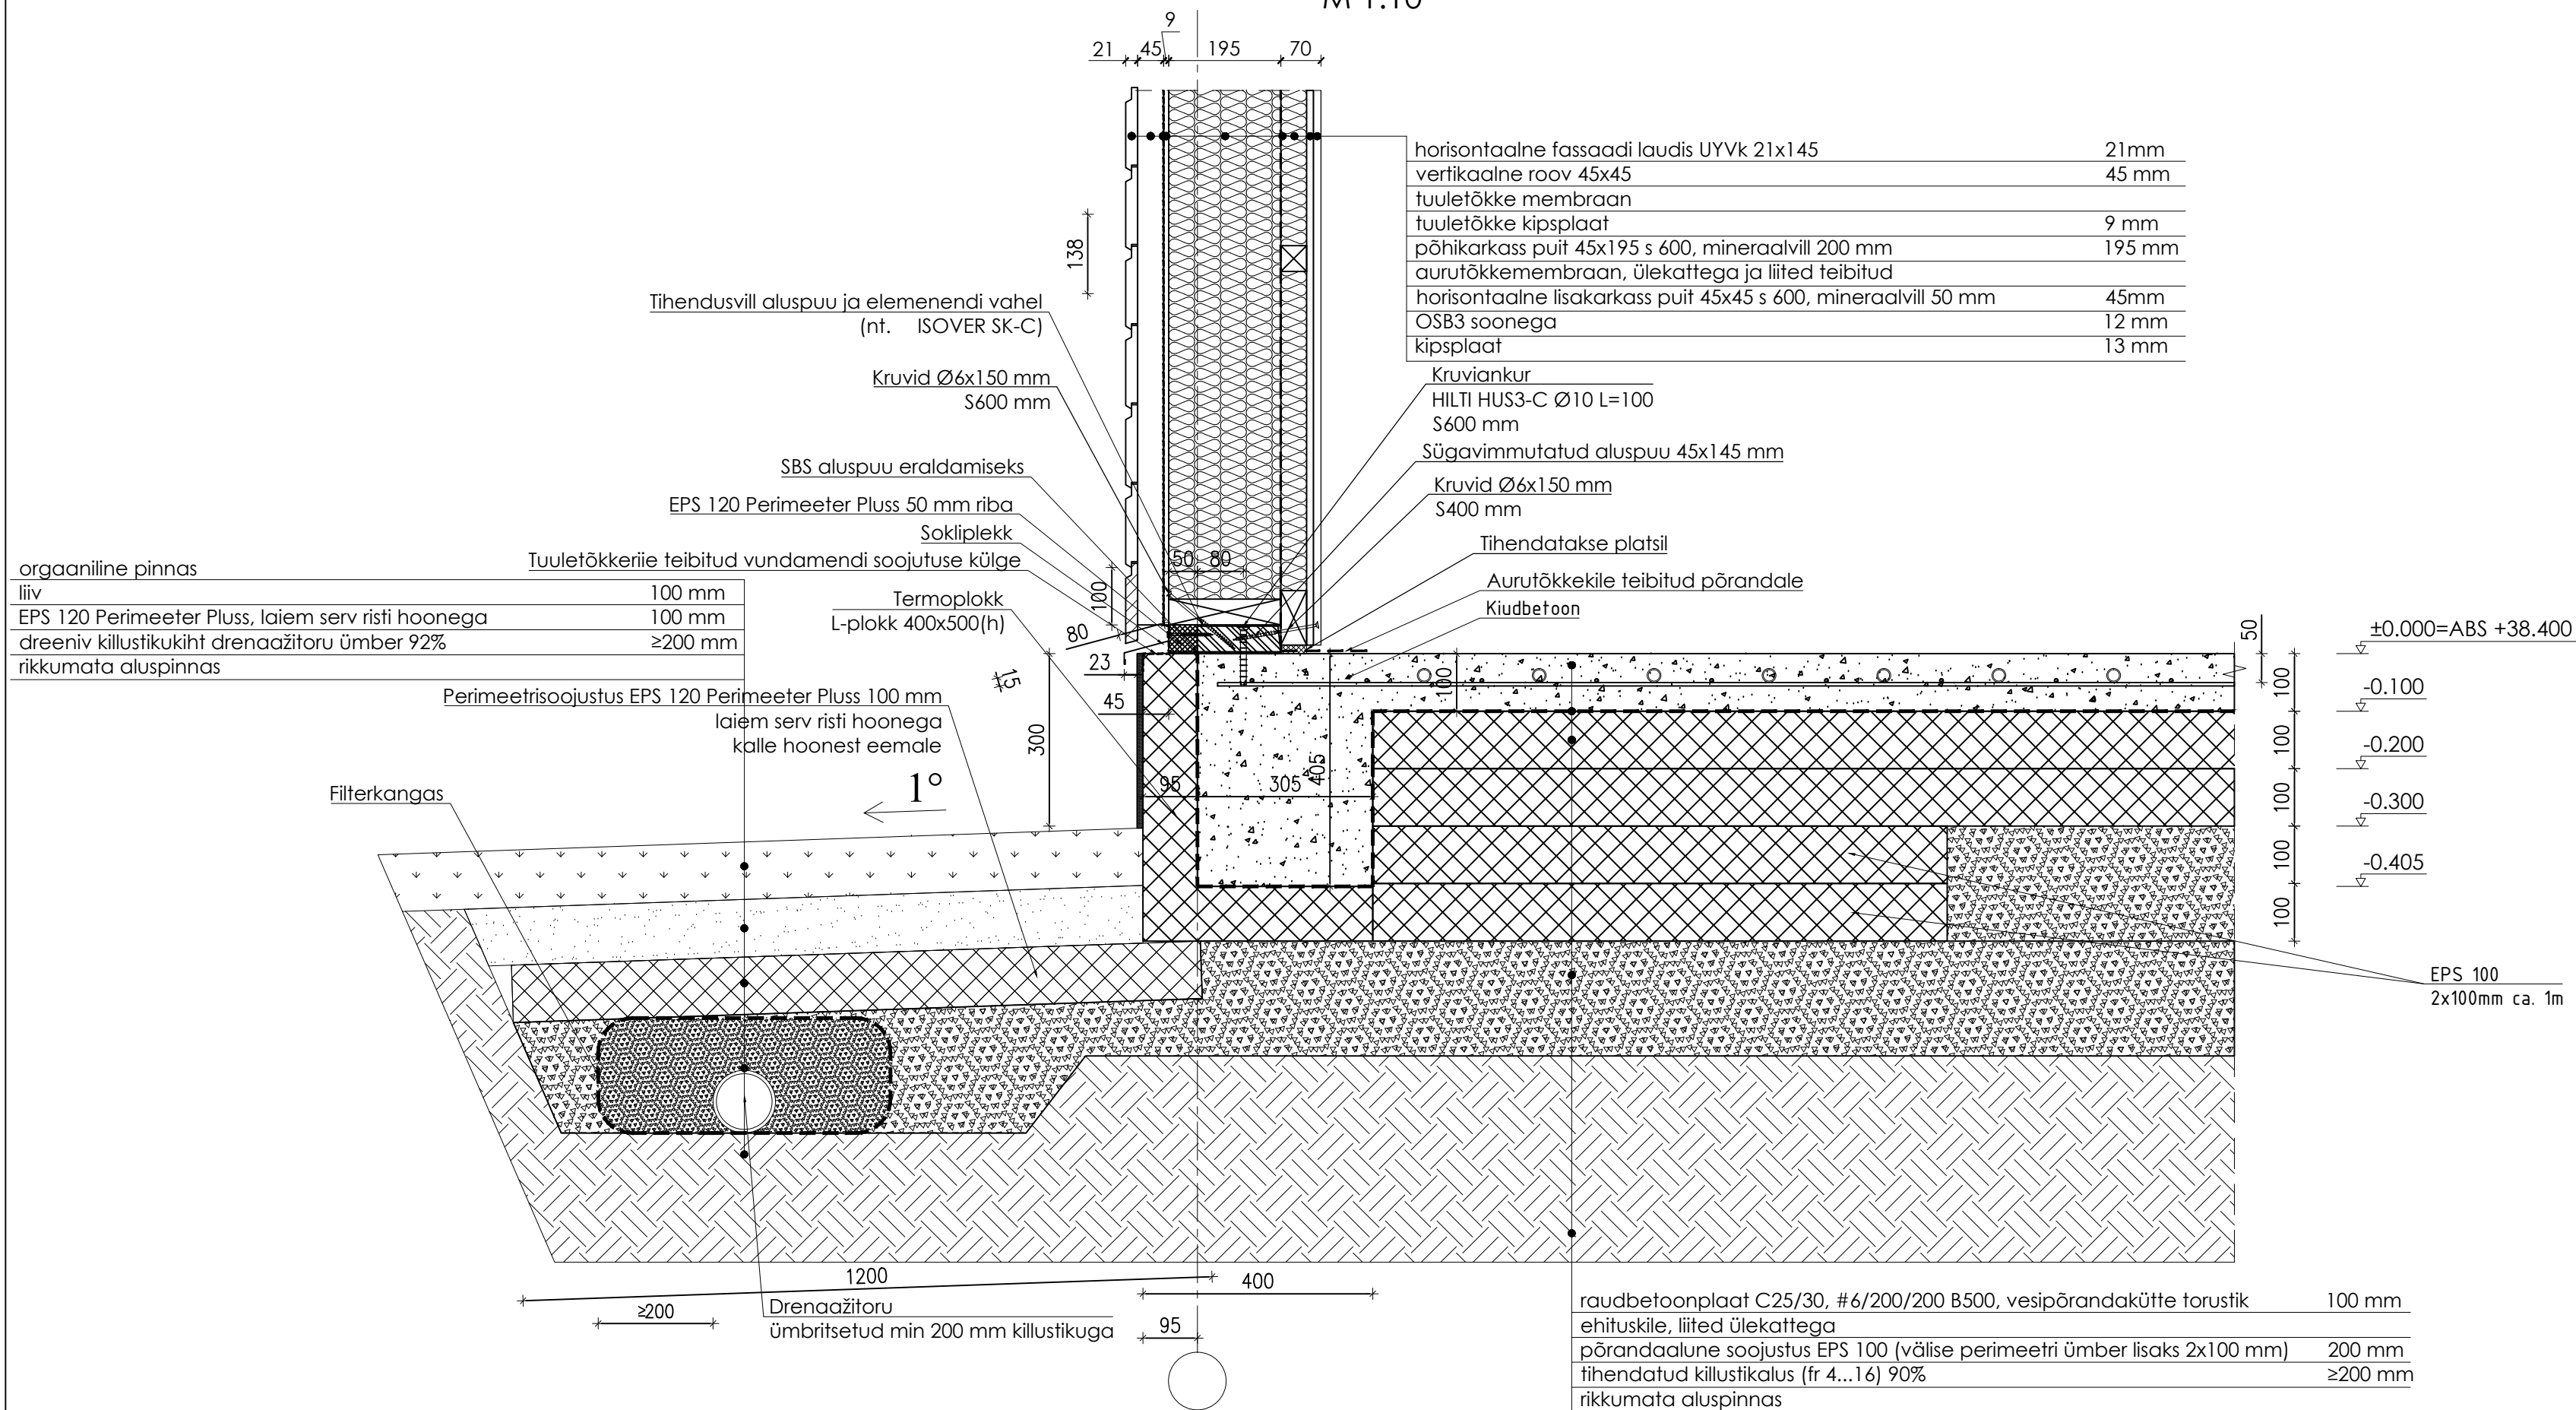


D-102
M 1:10

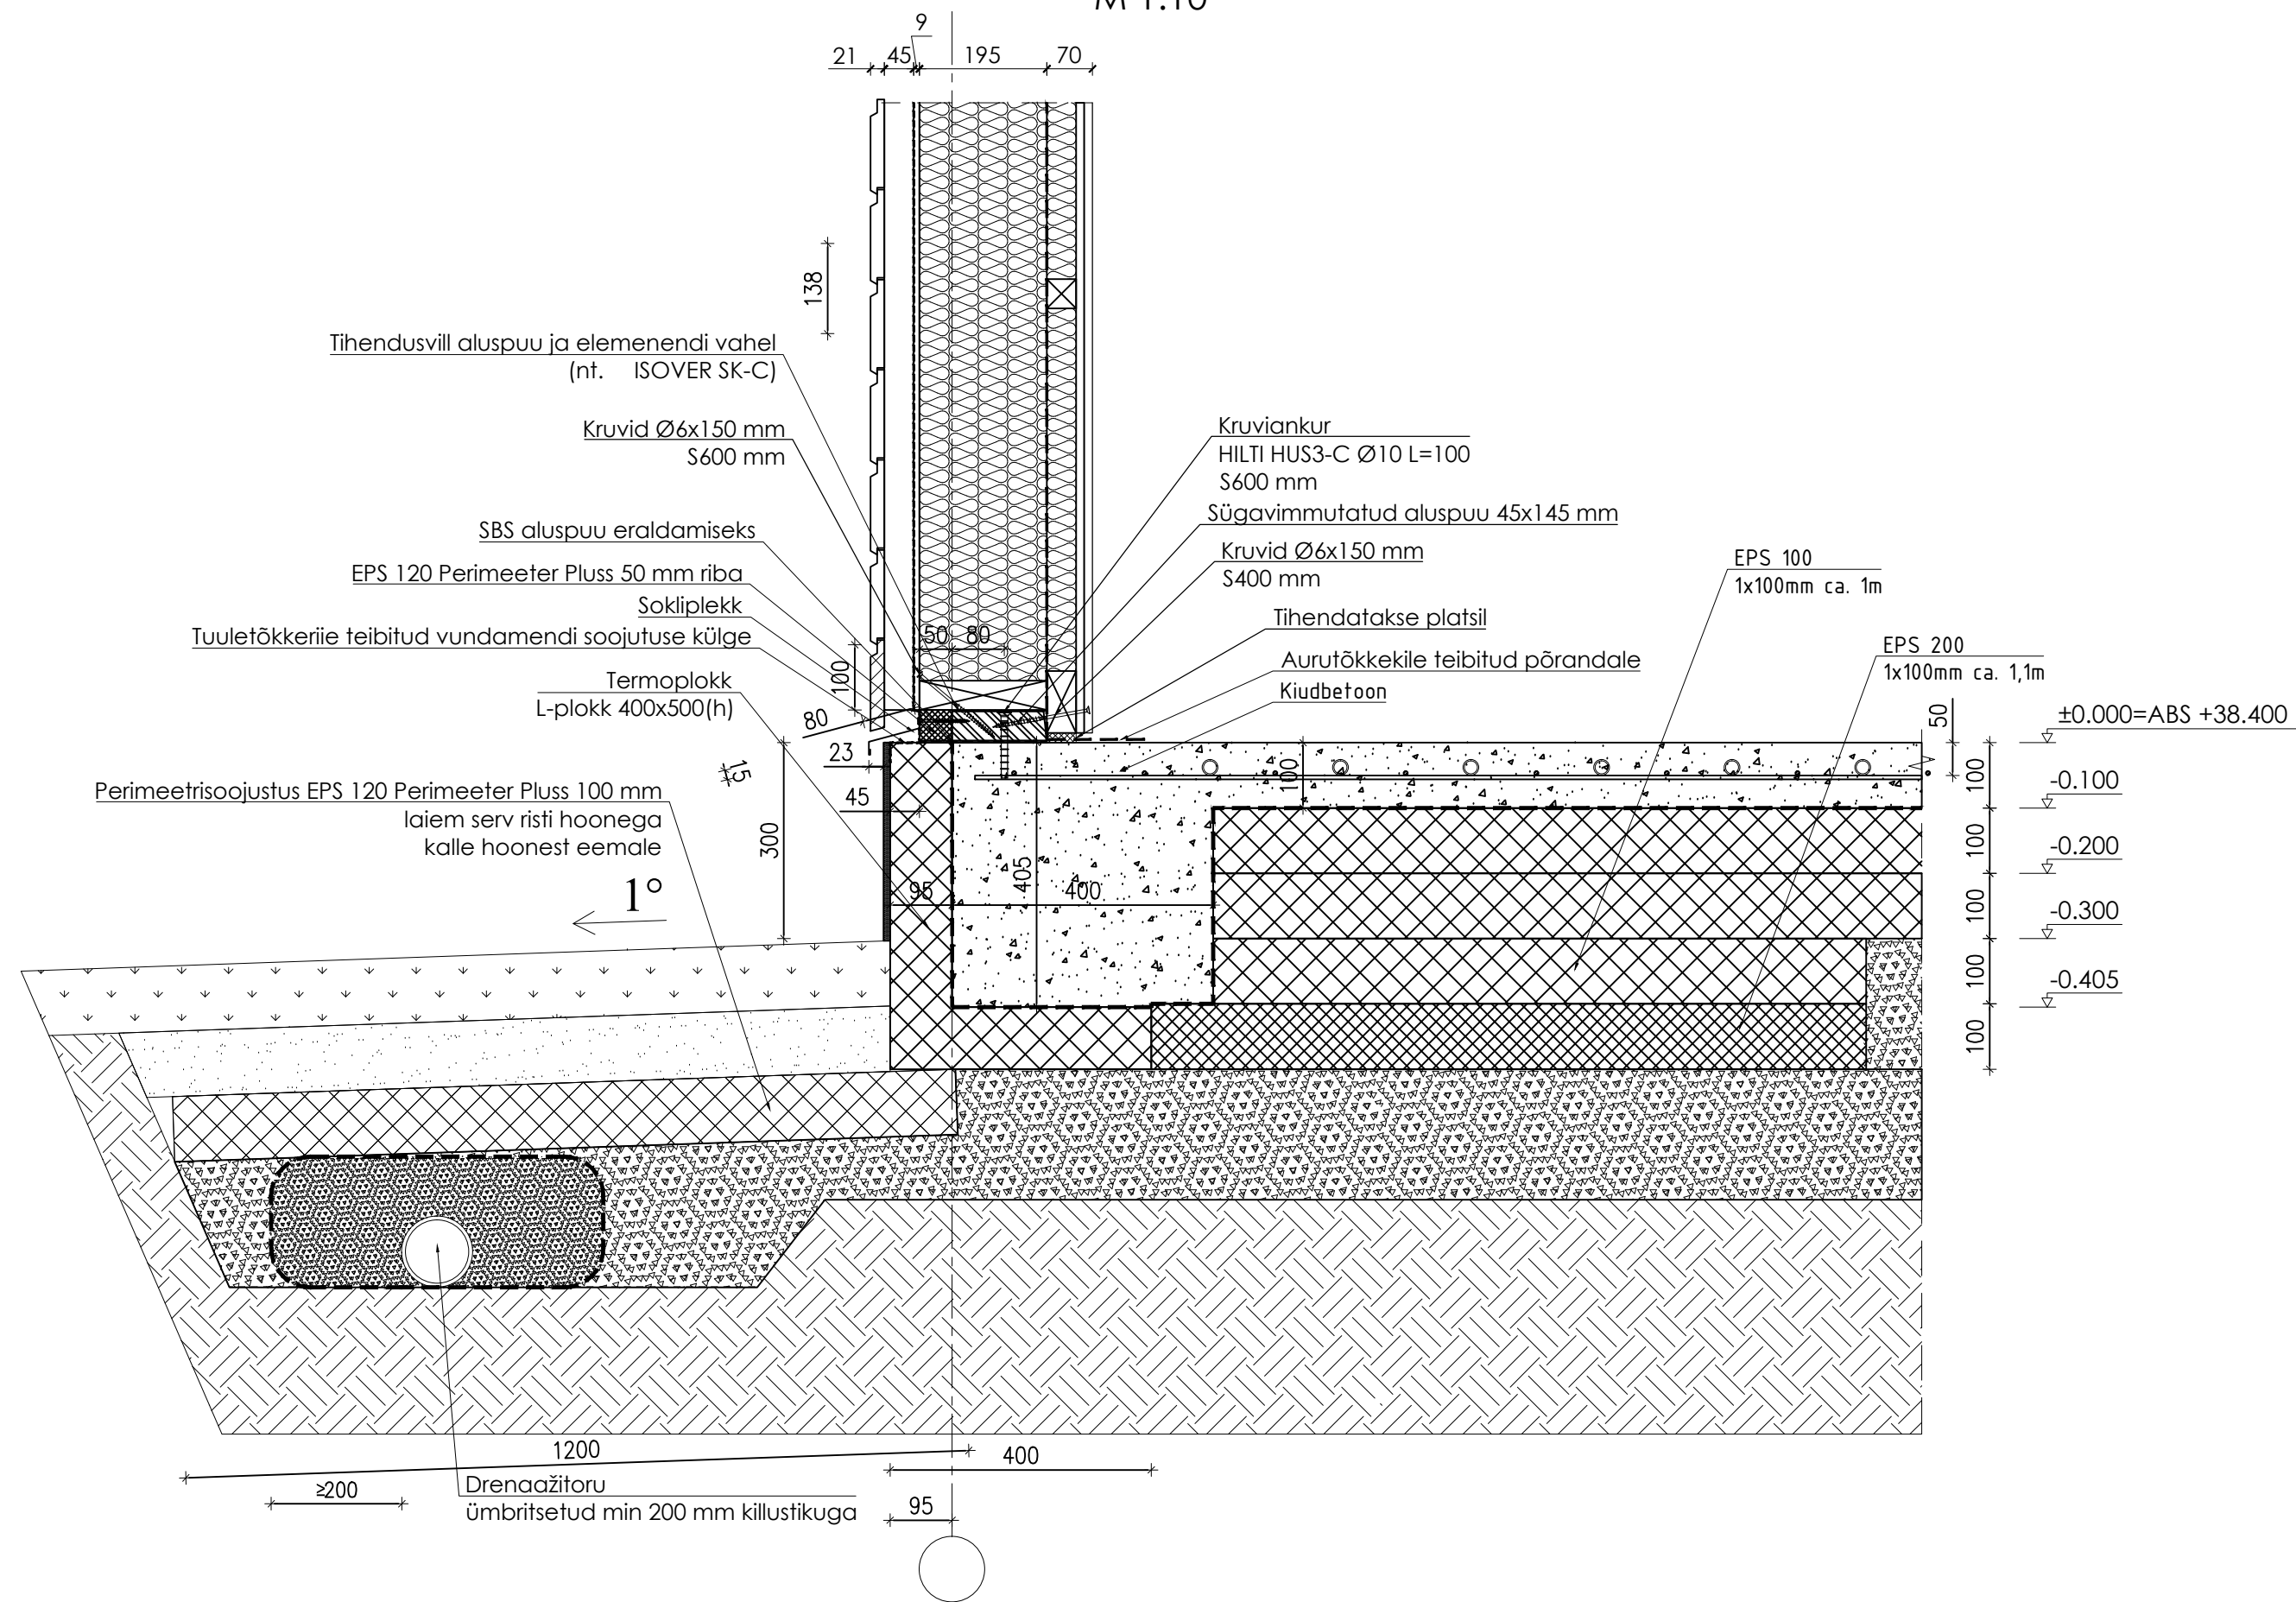


D-103 (paksendus kandva 45x120 seina all)
M 1:10

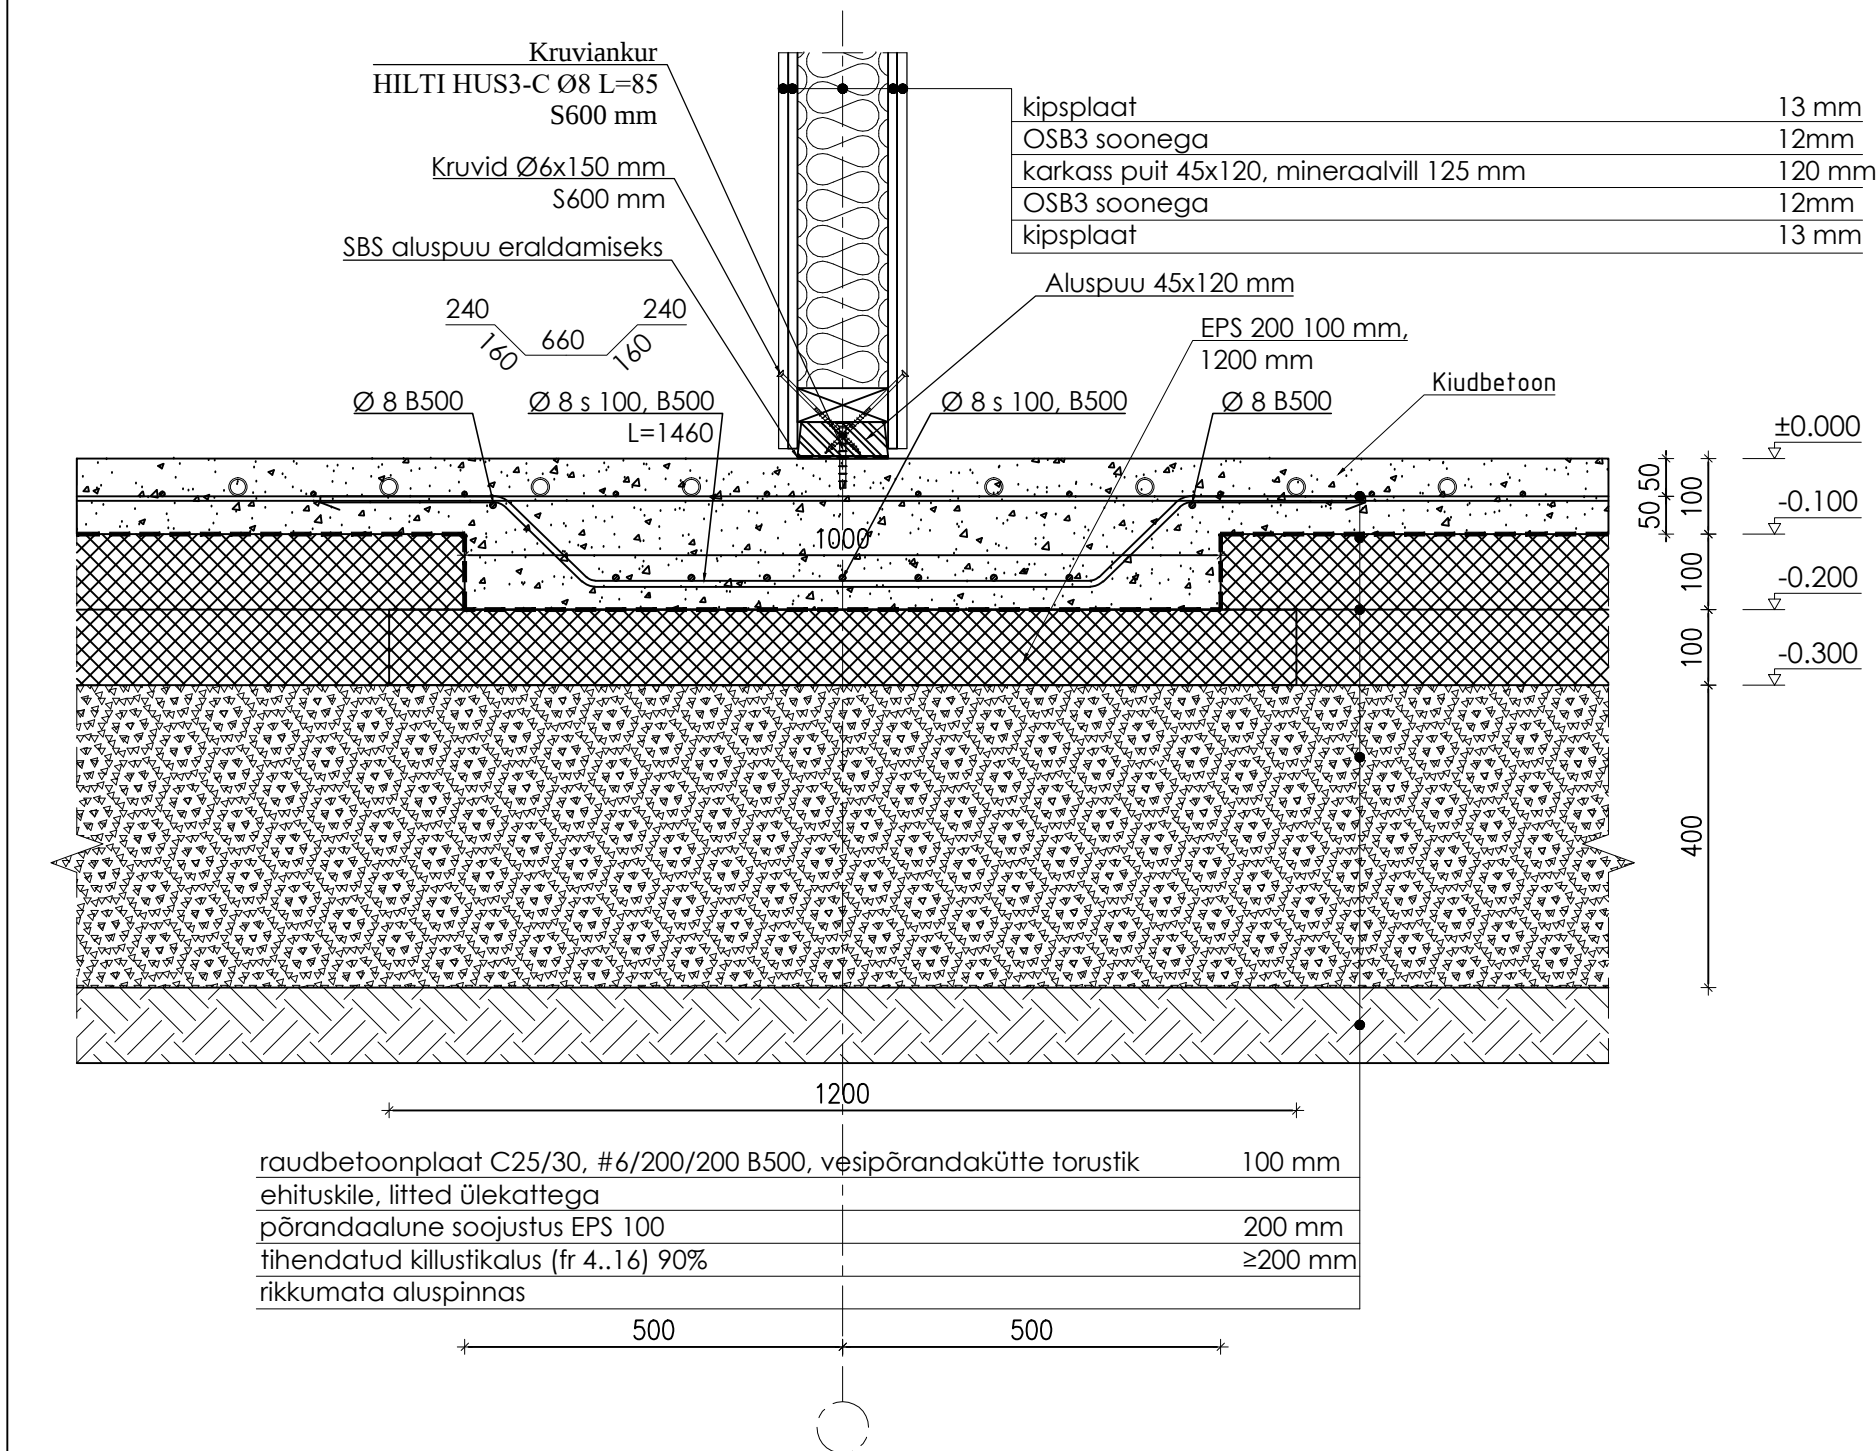

D-104 (tugevdus kamina all)
M 1:10

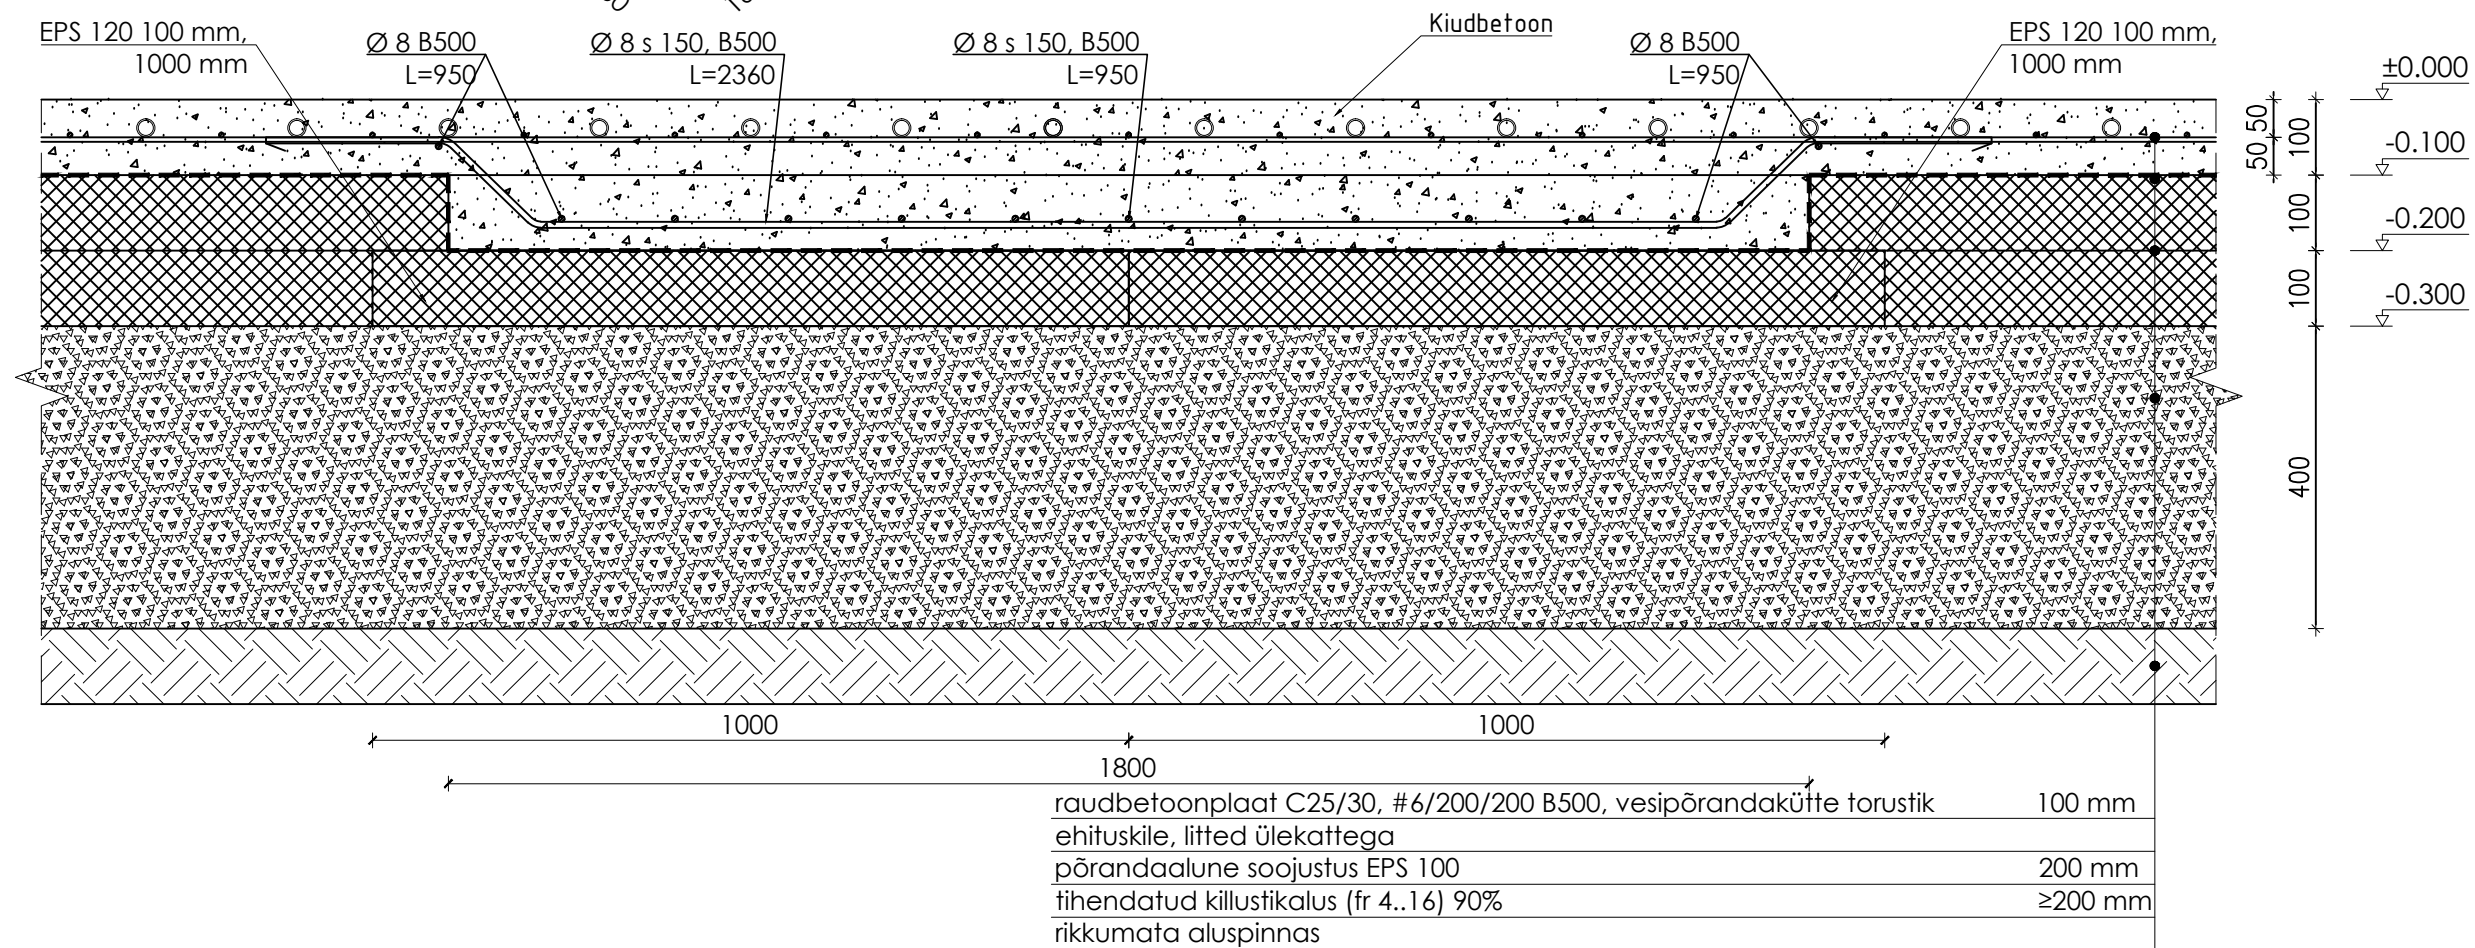

D-105 (mittekandva seina kinnitus põrandaplaadile)
M 1:10

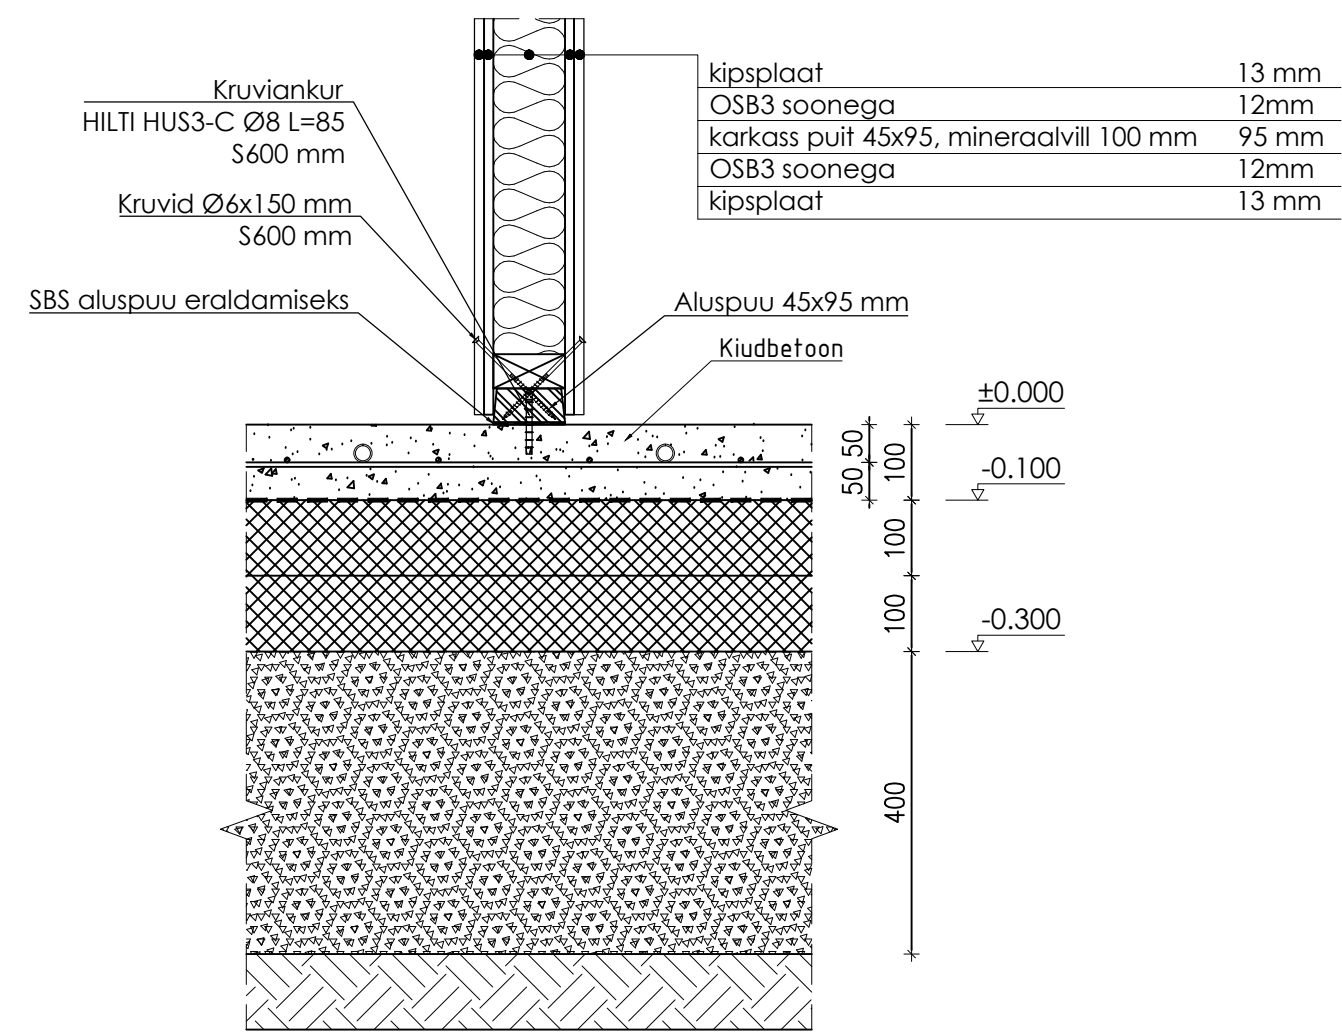

D-106
M 1:10

