


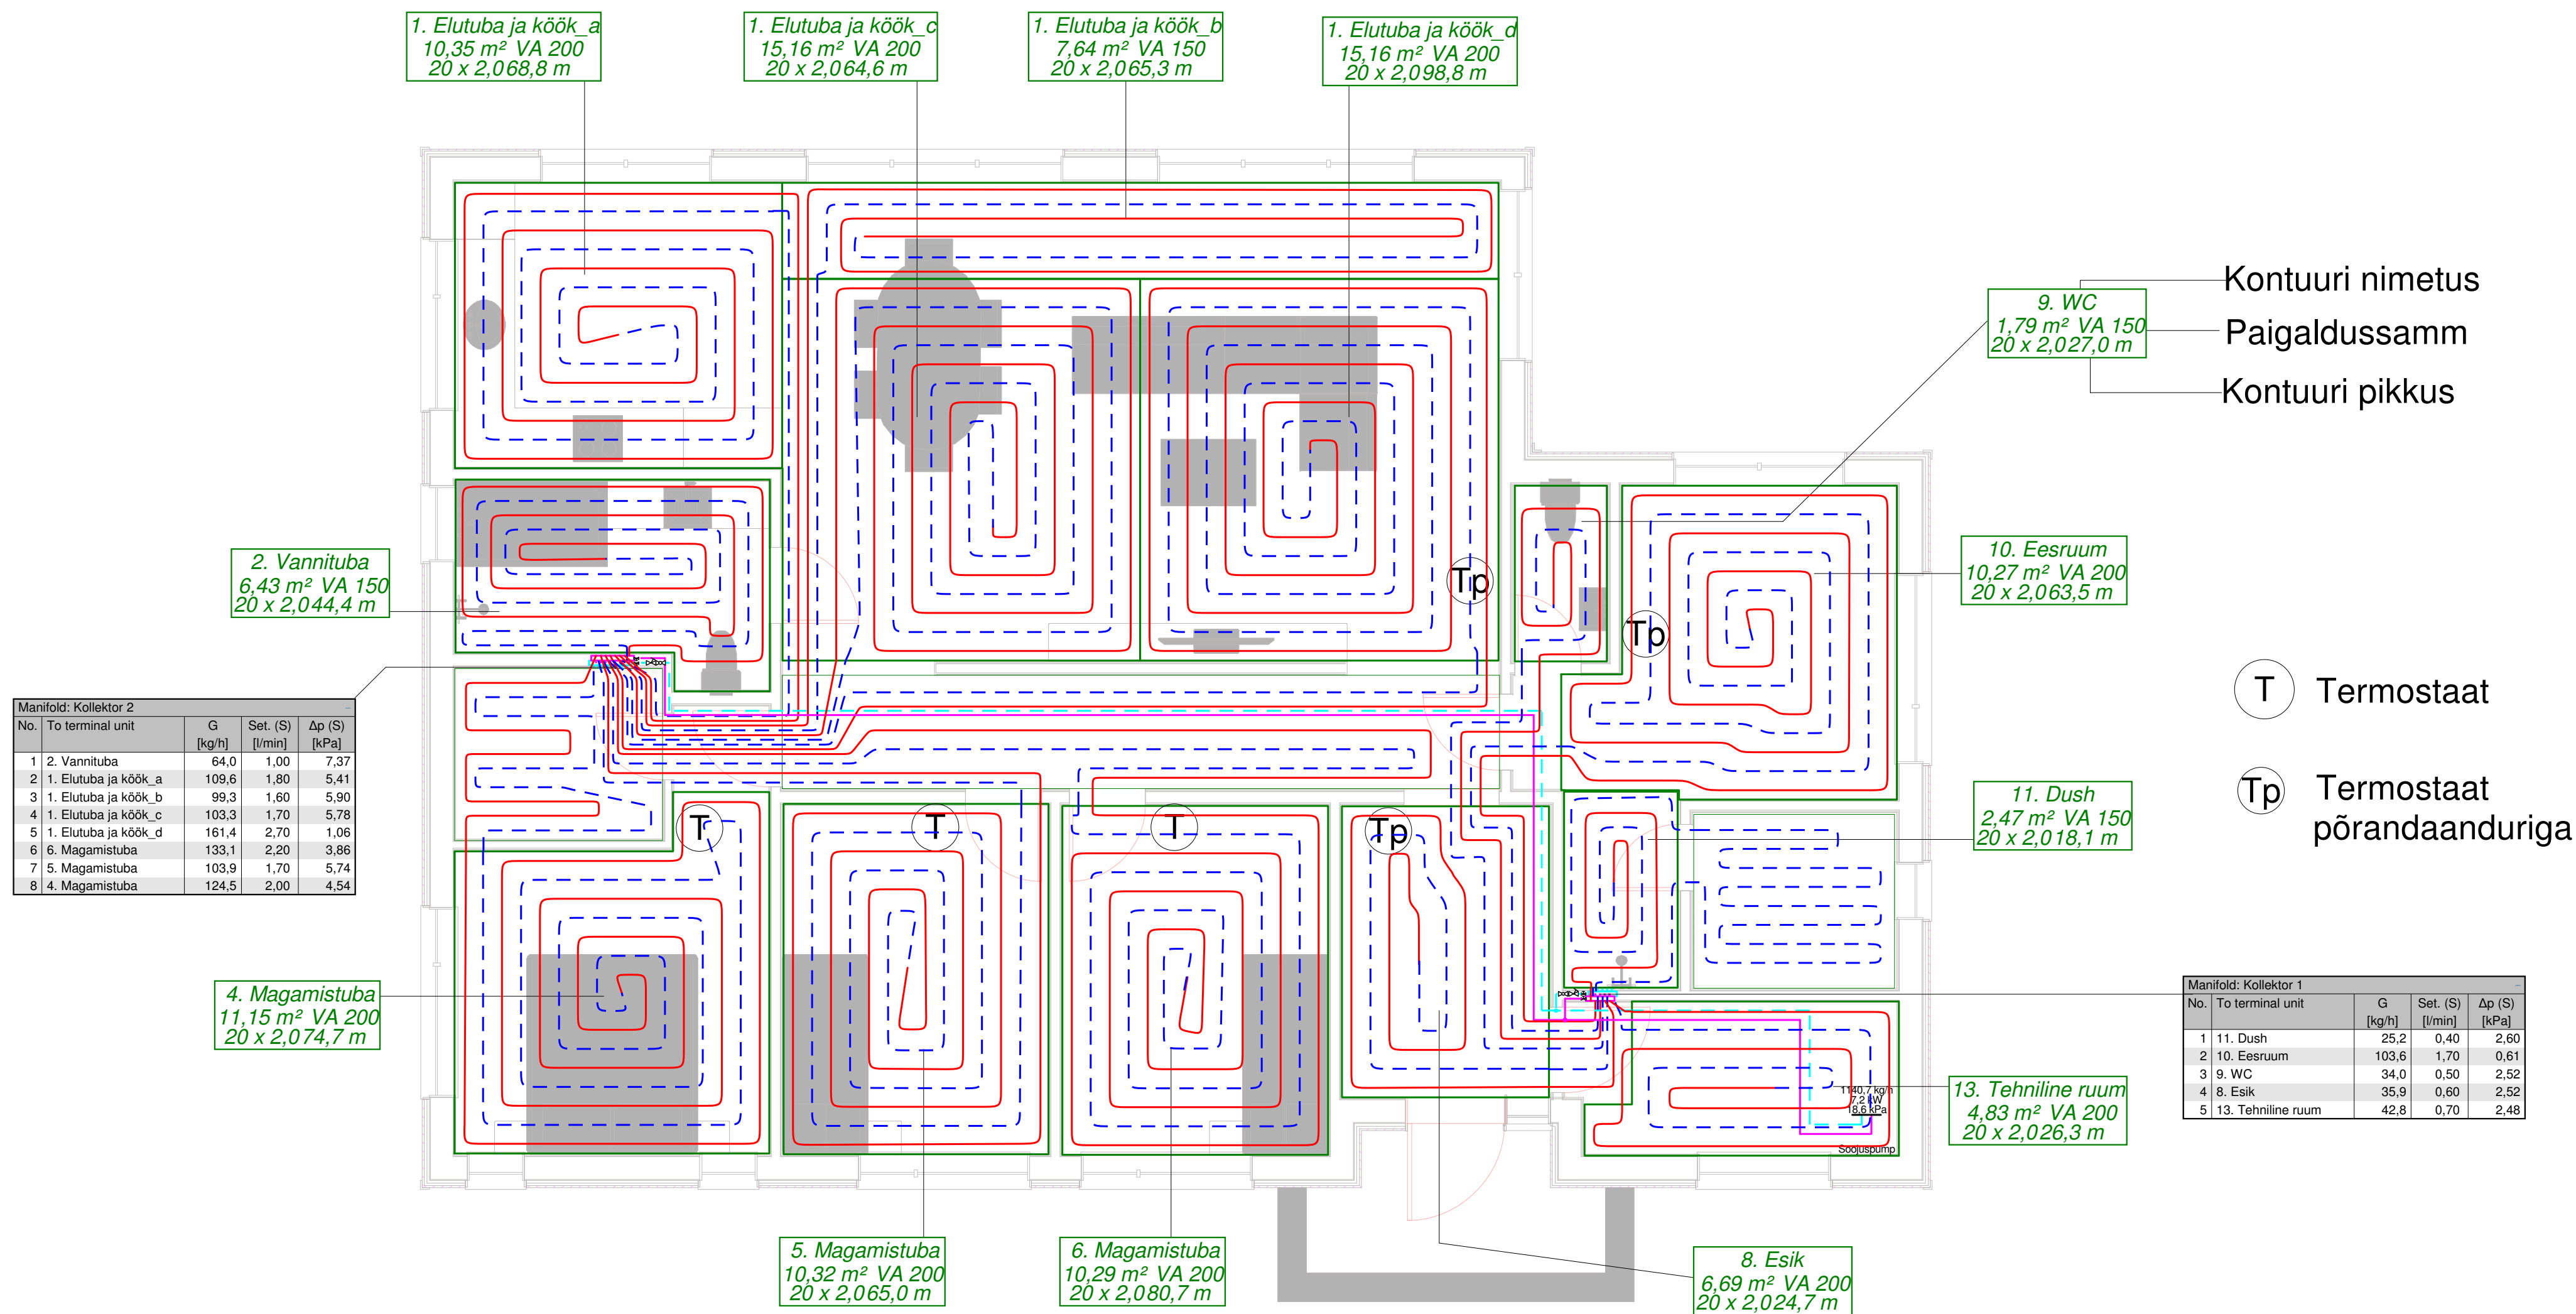

1. Küttevee temperatuurid 36 / 30 kraadi
2. Põrandakütte soojusväljastusvõimsus 7100 W
3. Põrandakütte vooluhulk ja takistus 1140 kg/h
4. Küttesüsteemi veemaht 170 l