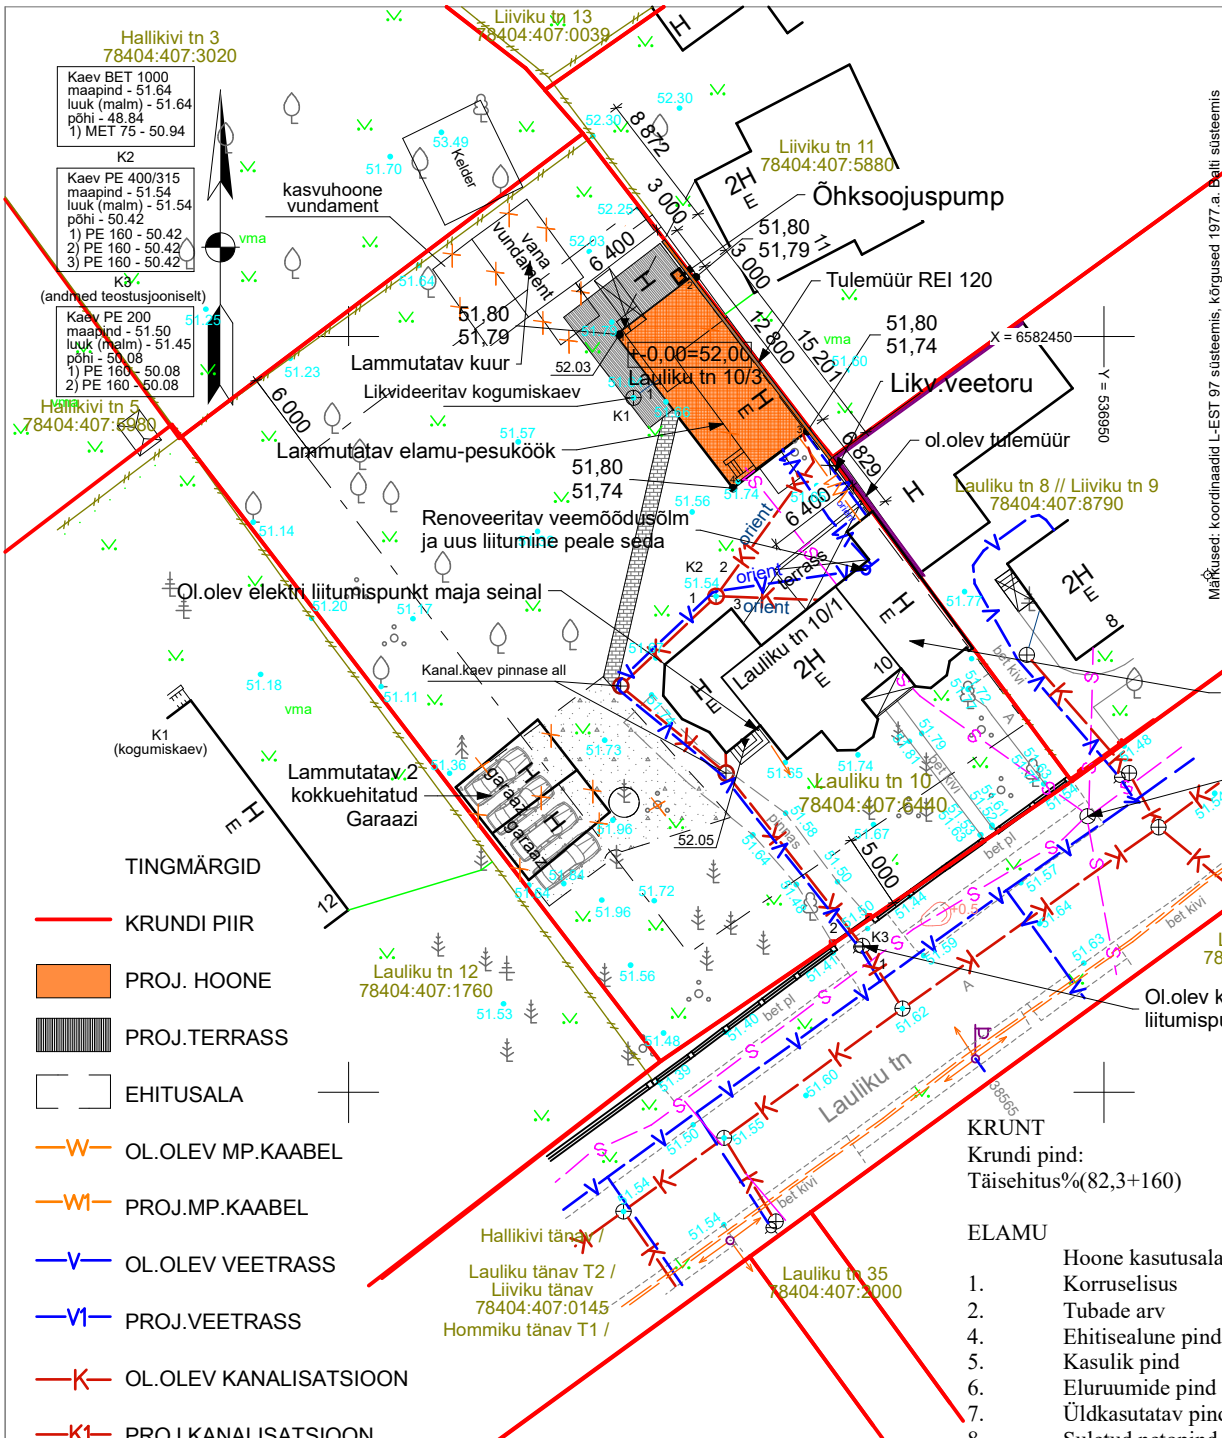

Markused: koordinaadid L-EST 97 süsteemis, kõrgused 1977.a. Balti süsteemis
planaile kantud katastriüksuste piirde andmed - Tallinna Linnaplaneerimise Amet 09.01.2015

Objekt / Projekti nimi	Lauliku tn 10
Töö nr.	15021
Mõõtkava	1:500
Lehti	1
Kuupäev	30.01.2015
Lehti	1
Joonis	Maa-ala plaan tehnovõrkudega
Aadress	Lauliku tn 10, Tallinn, Harjumaa
Koostas	Andres Meikar

GEOPORT
GEODEESIA
GEOPORT OÜ
info@geoport.ee Tel. 5268124, 5115859
773 MA, EEG000293

TINGMÄRGID

- KRUNDI PIIR
- PROJ. HOONE
- PROJ.TERRASS
- EHITUSALA
- OL.OLEV MP.KAABEL
- PROJ.MP.KAABEL
- OL.OLEV VEETRASS
- PROJ.VEETRASS
- OL.OLEV KANALISATSIOON
- PROJ.KANALISATSIOON
- OL.OLEV SIDEKAABEL
- PROJ. SIDEKAABEL
- SISSEPÄÄSUD
- 1,20 PROJ.MAAPINNA KÕRGUS
- 1,00 OL.OLEV MAAPINNA KÕRGUS
- PROJ.PRÜGIKAST
- PROJ.KIVIKATTEGA TEE
- OL.OLEV.PIIRE. TUGIPOST TRASSIDEST >1M
- LIKVIDEERITAV PUU
- PROJ.MAAPINNA KÕRGUS

KRUNT

Krundi pind:	1756 m2
Täisehitus%(82,3+160)	14%

ELAMU

	Hoone kasutusala:	11101
1.	Korruselisus	2
2.	Tubade arv	2
4.	Ehitisealune pind	82,3m2
5.	Kasulik pind	96m2
6.	Eluruumide pind	96m2
7.	Üldkasutatav pind	-m2
8.	Suletud netopind	96m2
9.	Brutopind	163,8m2
10.	Elamu maht	378,1m3
11.	Tulepüsivusklass	TP-3
12.	Hoone kõrgus	6m
13.	Hoone pikkus	15,8m
14.	Hoone laius	6,4m

ELAMU (EHR 101005236)

Ehitusalune pind	160m2
Kasulik-netopind	168,1m2

KILLUSTIKKATTE KOHTLÕIGE

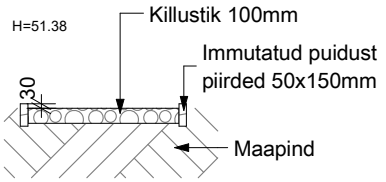

ASENDIPLAAN M1:500		JOONISE NR.	1
JOONIS	ÜKSIKELAMU PÜSTITAMINE	KUUPÄEV	08.02.2017
STAADIUM	EP		
JOONESTAS	R.RÄÄGEL	LAULIKU 10,TALLINN,NÕMME	
VASTUTAV SPETSIALIST	R.RÄÄGEL		
KINNISTU OMANIK	OJA		
TELLIJA	REIMO OJA		
A.KESK GROUP (OÜ TEILOR),PALLASTI 28-2546,TALLINN 11402 REG.NR 10290499,TEL +3725050098		MTR EEP002903	