


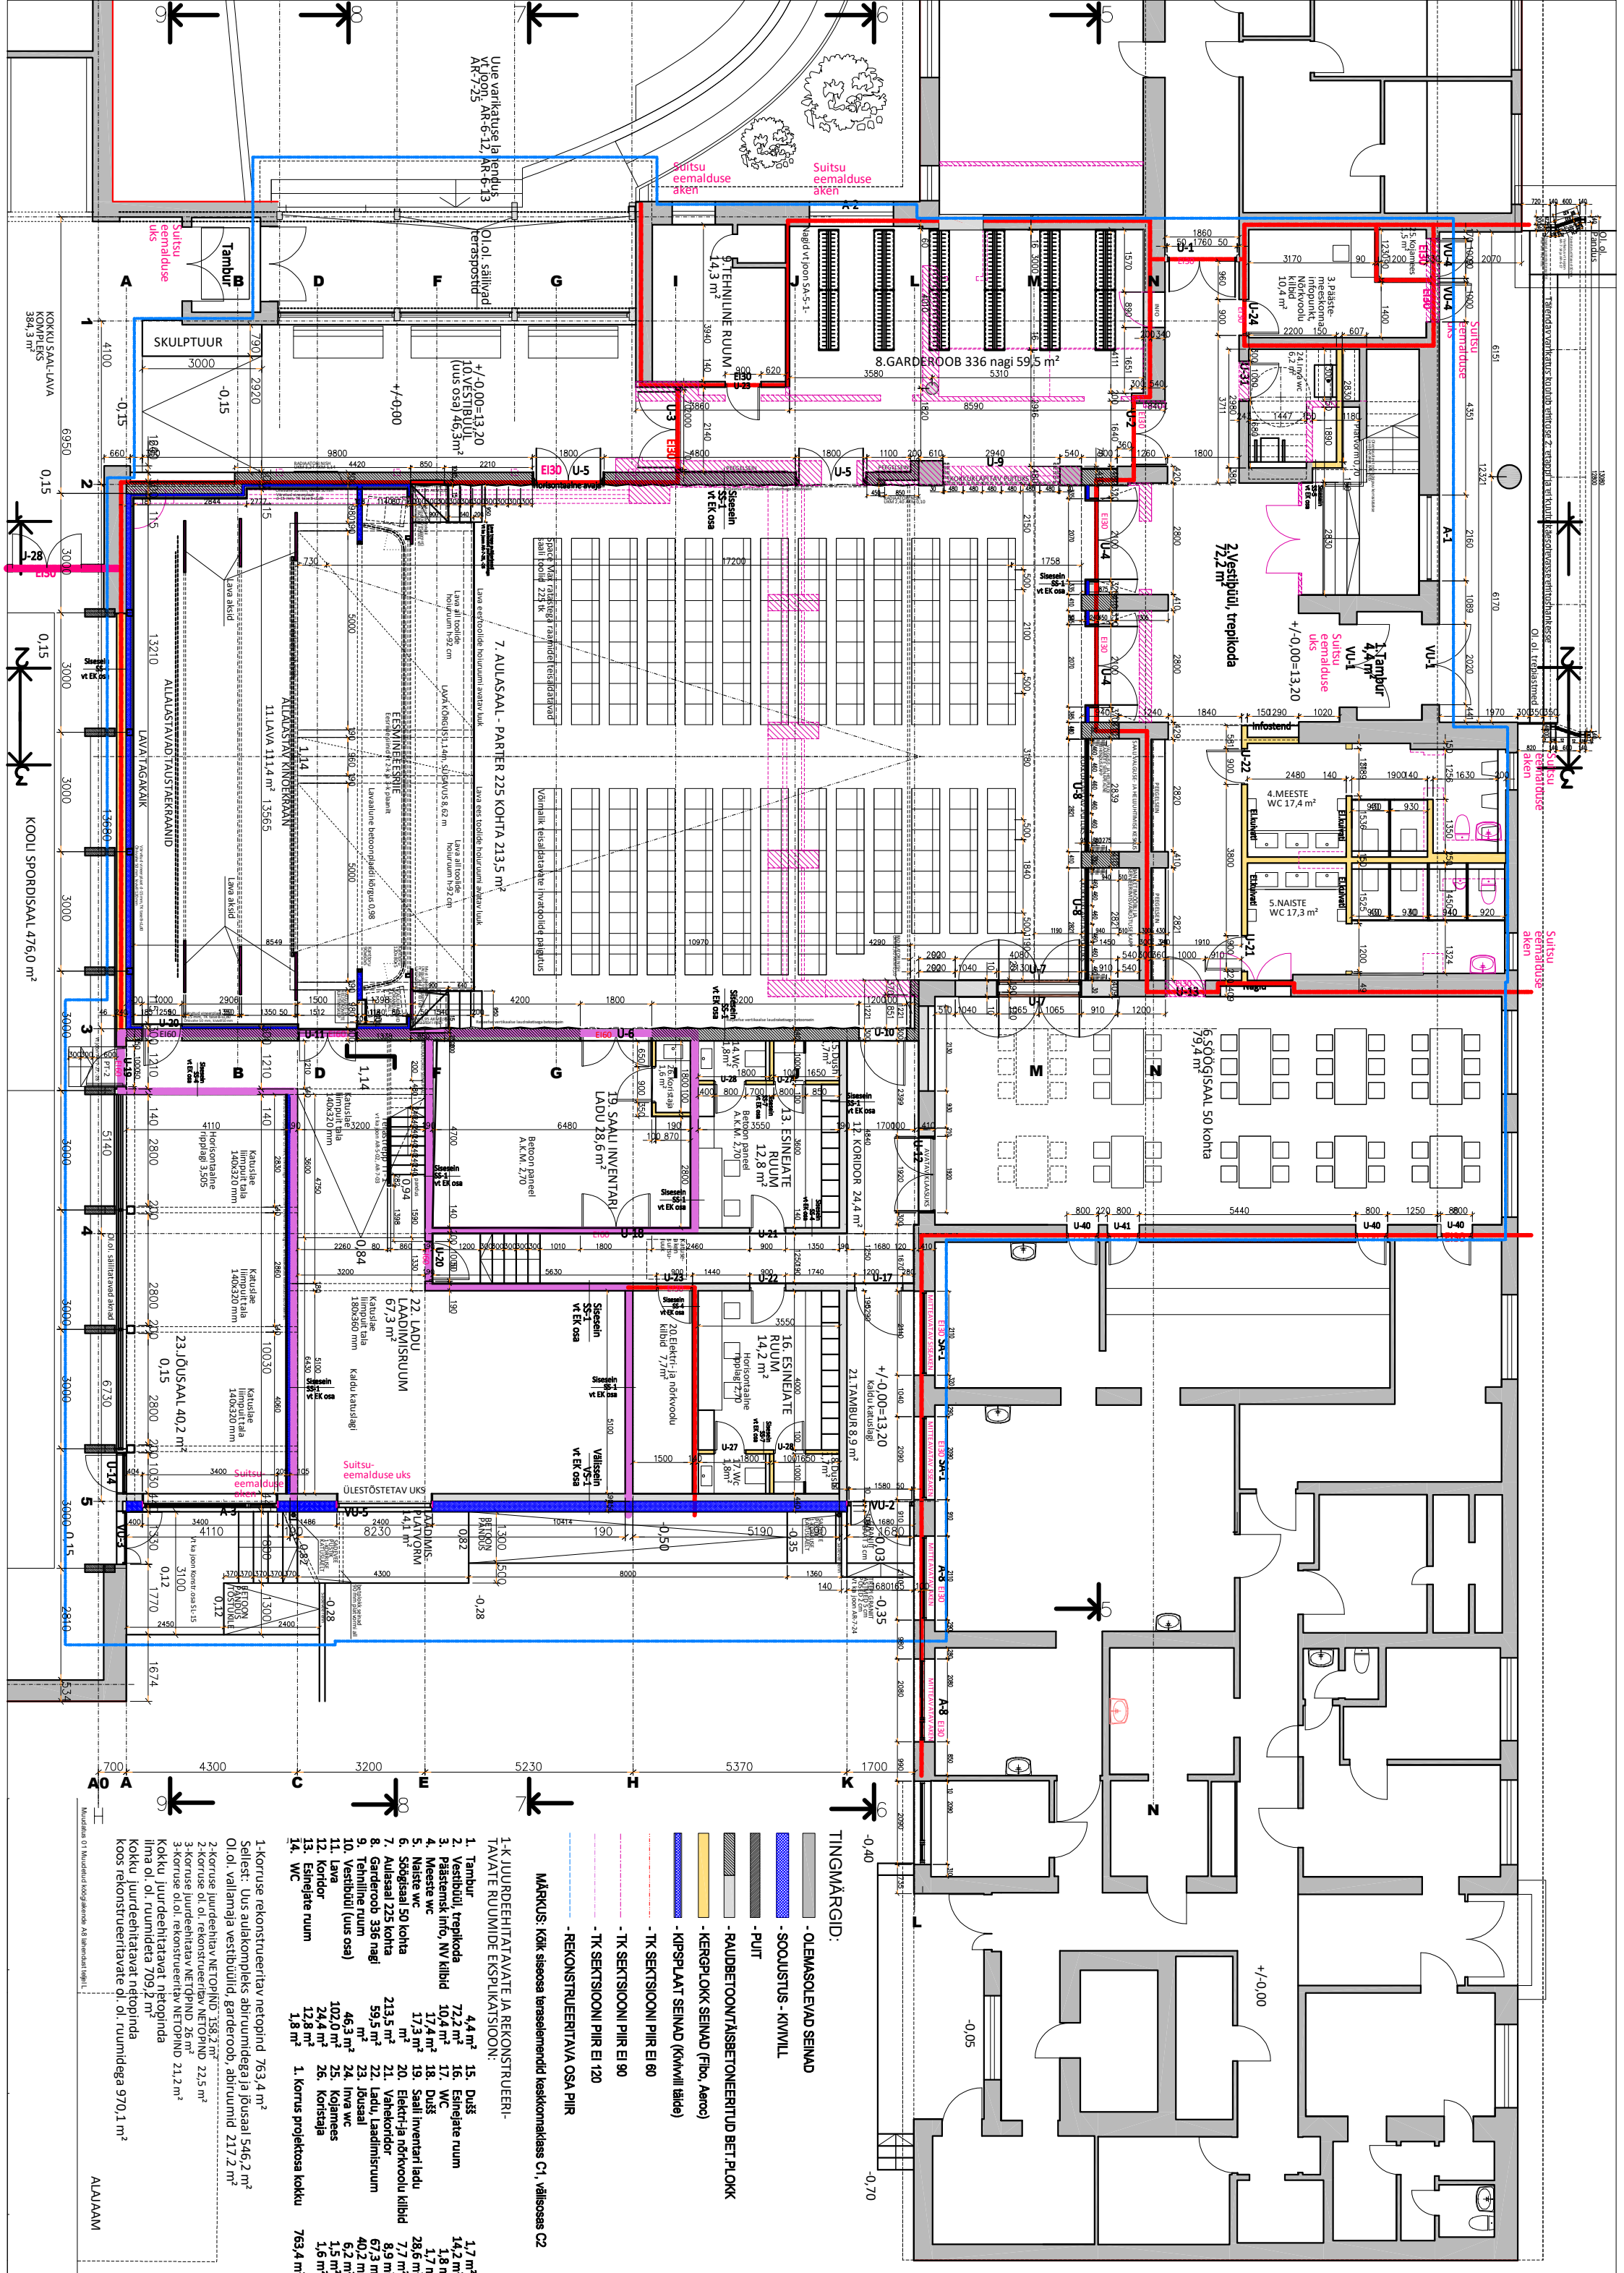

- 1-K JUURDEEHTAVATE JA REKONSTRUEERITAVATE RUUMIDE EKSPLIKATSIOON:**
- | | | | |
|-------------------------------|----------|-------------------------------|---------|
- 1. Korruse rekonstrueeritav netopind 763,4 m²**
- Sellest: Uus alakompleks abiruumidega ja jõusaal 546,2 m²
Ol.oi, vallamaja vestibüülid, garderoob, abiruumid 217,2 m²
- 2. Korruse juurdeehitav NETOPIND 158,2 m²**
2. Korruse ol.oi, rekonstrueeritav NETOPIND 22,5 m²
- 3. Korruse juurdeehitav NETOPIND 26 m²**
3. Korruse ol.oi, rekonstrueeritav NETOPIND 21,2 m²
- Kokku juurdeehitatavat netopinda ilma ol. oi. ruumidega 709,2 m²**
- Kokku juurdeehitatavat netopinda koos rekonstrueeritavate ol. oi. ruumidega 970,1 m²**


- TINGIMÄRGID:**
- OLEMASOLEVAD SEINAD
 - SOOJUSJUS - KIVIVILL
 - PUUT
 - RAUDBETON/TAISBETONEERITUD BET. PLOKK
 - KERGIPLOKK SEINAD (fibro, aerec)
 - KIPSPLAAT SEINAD (Kivivill täide)
 - TK SEKTSIOONI PIIR EI 60
 - TK SEKTSIOONI PIIR EI 90
 - TK SEKTSIOONI PIIR EI 120
 - REKONSTRUEERITAVAA OSA PIIR
- MÄRKUS:** Kõik sisesosa teraseliemendid keskikompleks C1, välisosas C2

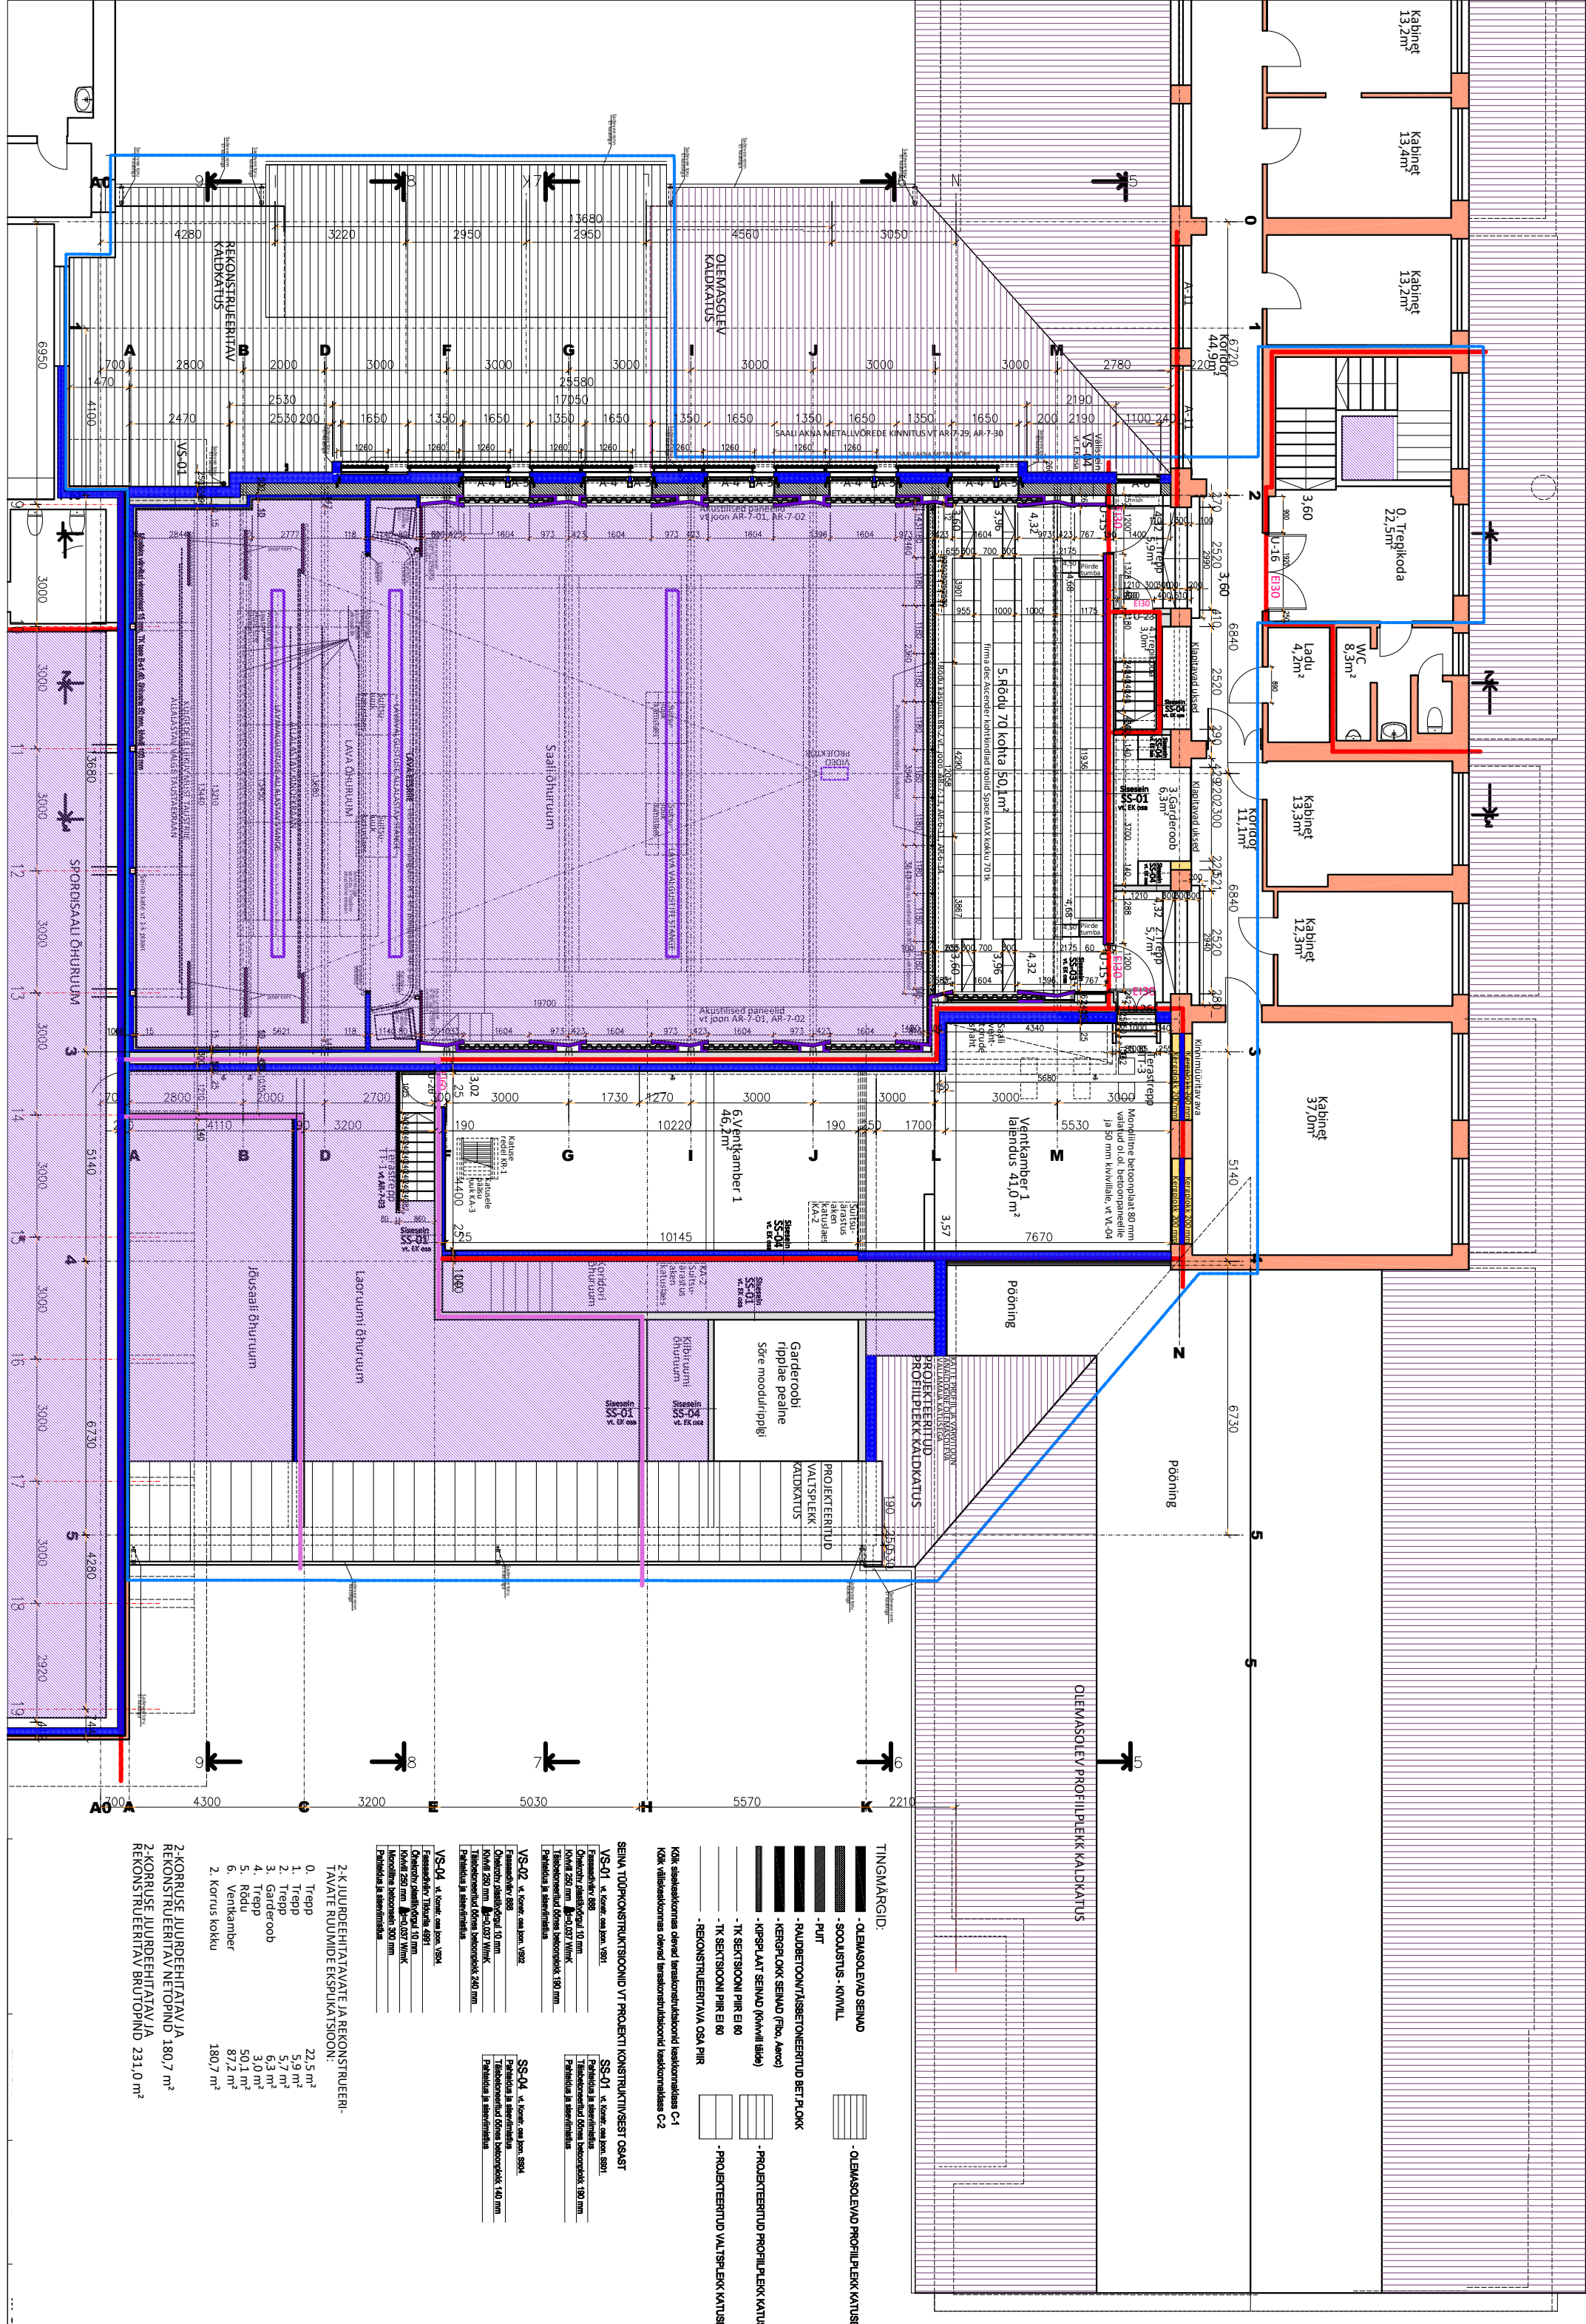

- TINGMÄRGID:**
- OLEMASOLEVAD SEINAD
 - SOOLUSTUS - KIVIVILL
 - PUIT
 - RAUDBETON/ÄRASETONEERITUD BET.PLOKK
 - KERGPLOKK SEINAD (Pilo, Aero)
 - KERGPLOKK SEINAD (Kivivill, Hilti)
 - TK SEKTSIOON PIIR EI 60
 - REKONSTRUEERITAV OSA PIIR
 - OLEMASOLEVAD PROFIILPLEKK KATUSED
 - PROJEKTEERITUD PROFIILPLEKK KATUSED
 - PROJEKTEERITUD VÄLTPLEKK KATUSED



2-K. JUURDEHATATAVATE JA REKONSTRUEERITAVATE RÜÜMIDE EKSPLOATATSIOON:	
0. Trepikoda	22,5 m²
1. Trepikoda	5,9 m²
2. Trepikoda	5,7 m²
3. Garderoob	6,3 m²
4. Trepikoda	3,0 m²
5. Rõdu	50,1 m²
6. Ventkamber	87,2 m²
2. korruse kogu	180,7 m²

2-KORRUSE JUURDEHATATAV JA REKONSTRUEERITAV NETOPIND 180,7 m²	
2-KORRUSE JUURDEHATATAV JA REKONSTRUEERITAV BRÜTOPIIND 231,0 m²	

