


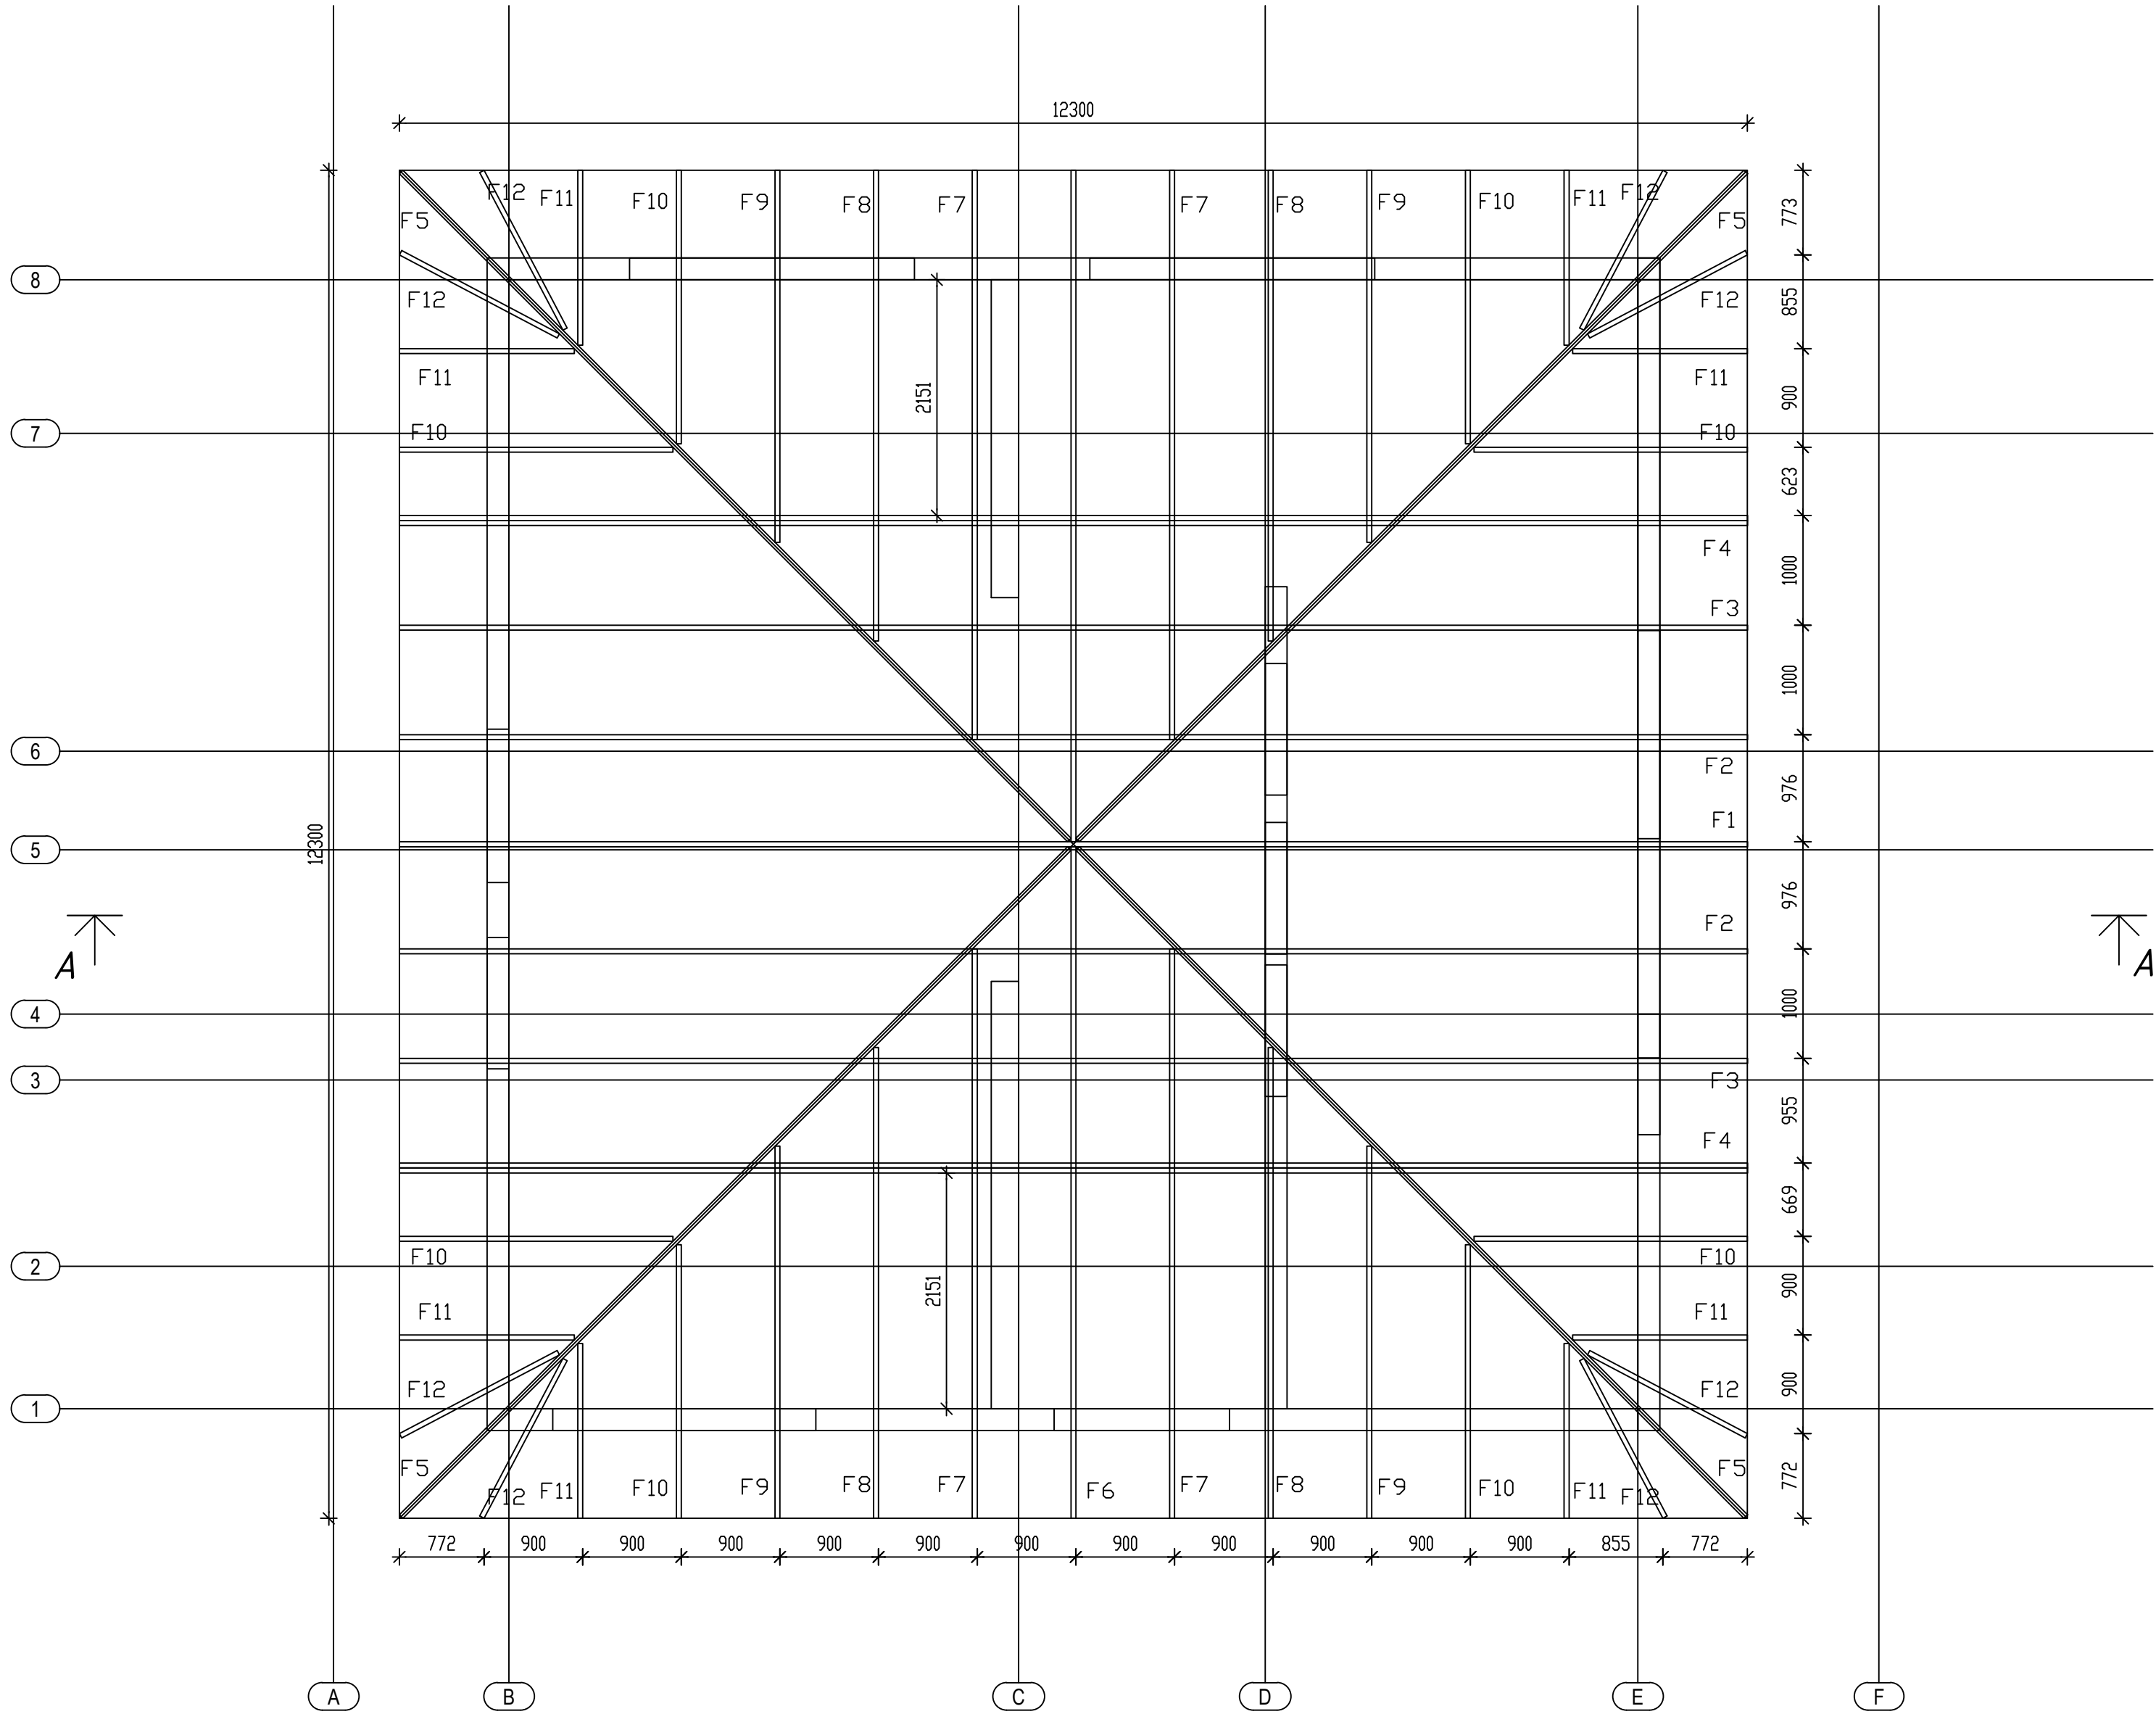

		Ribbon Consult OÜ Reg. nr: 14355215 Tornimäe 7-41, Tallinn e-mail: evgeny@ribbon.ee tel: +372 5696 6352 www.ribbon.ee Projekteerimine: EEP003967		Luha 20 üksikelamu konstruktiivne põhiprojekt				
		TELLUJA Aatom Projekt OÜ		OBJEKTII ADDRESS Luha tee 20, Lagedi alevik, Rae vald, Harjumaa				
Projekti juht				JÕONISE NIMETUS Katuse plaan				
Vastutav arhitekt		Evgeny Maksimov						
Projekteerija		Evgeny Maksimov						
				TÖÖ NR.	STAADIUM	KUUPÄEV	MÕÕTKAVA	JÕONISE TÄHIS
				166-19	PP	31.05.2019	1 :50	EK-1-06