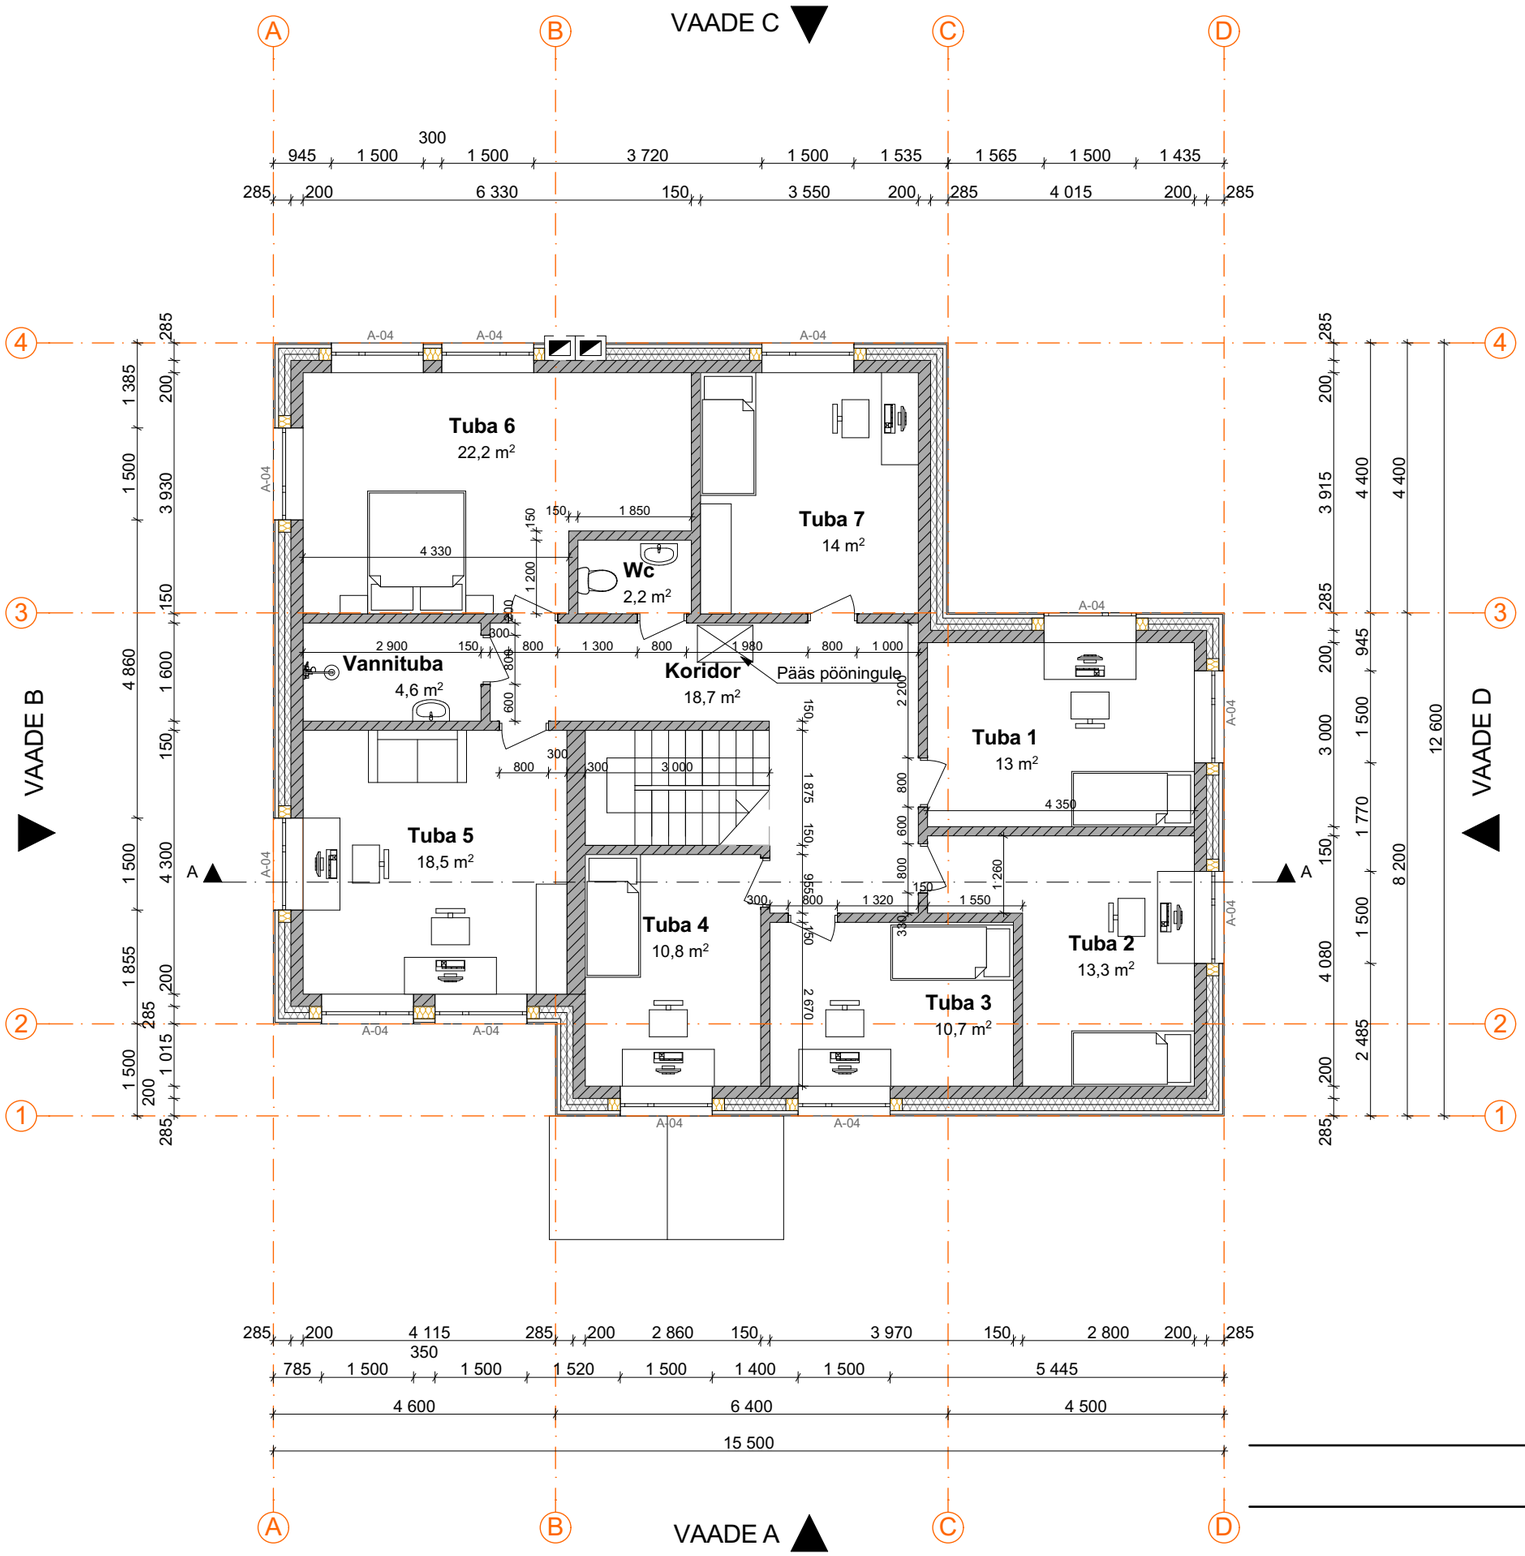

RUUMIDE SPETSIFIKATSIOON

RUUM	PINDALA
TUBA 1	13,0 m²
TUBA 2	13,3 m²
TUBA 3	10,7 m²
TUBA 4	10,8 m²
TUBA 5	18,5 m²
TUBA 6	22,2 m²
TUBA 7	14,0 m²
VANNITUBA	4,6 m²
WC	2,2 m²
KORIDOR	18,7 m²
KOKKU:	128,0 m²

TINGMÄRGID:

-Puitlaudis 25mm
-Roovitus 2x30mm
-Tuuletõkkeplaat 100mm
-Lisasoojustus 100mm
-Puitkarkass 50x100mm
-Fibo plokk 200mm
-Märgades ruumides hüdroisolatsioon
-Siseviimistlus

Vahesein FIbo plokidest

200mm kivivilla akende ümber